


Documenten overzicht

Blad	Omschrijving	Schaal	Datum	Wijziging			
				A	B	C	D
04.20 - 200	Voorblad	- - -	19 mei 2020	10 sept. 2020	04 feb. 2021	01 maart 2021	
04.20 - 201	Situatie	1:500	19 mei 2020	10 sept. 2020			
04.20 - 202	Huidige foto's	- - -	19 mei 2020				
04.20 - 203	Historische foto's	- - -	19 mei 2020				
04.20 - 204	Terrein indeling	1:100	19 mei 2020	10 sept. 2020	04 feb. 2021	01 maart 2021	
04.20 - 205	Plattegronden	1:100	19 mei 2020	10 sept. 2020	04 feb. 2021	01 maart 2021	
04.20 - 206	Gevels	1:100	19 mei 2020	10 sept. 2020	04 feb. 2021		
04.20 - 207	Straatbeeld	1:100	10 sept. 2020				
04.20 - 208	Doorsneden	1:100	19 mei 2020	10 sept. 2020	04 feb. 2021	01 maart 2021	
04.20 - 209	Principe details	1:10	19 mei 2020	10 sept. 2020	01 maart 2021		
04.20 - 210	Constructieve lagen	1:100	04 feb. 2021	01 maart 2021			
04.20 - 211	Constructieve lagen	1:100	04 feb. 2021	01 maart 2021			



Bouwplaats



Renvooi

 	gevelmetselwerk bestaand		V.G.	Verblijfs Gebied
	binnenmetselwerk bestaand		G.O.	Gebruiks Oppervlak
	gevelmetselwerk nieuw		Vk.R.	Verkeers Ruimte
	binnenmetselwerk nieuw		O.G.	Overige Gebruiksfunctie
	wand voorzien van tegelwerk			
	lichte scheidingswand bestaand			
	lichte geïsoleerde scheidingswand nieuw			
	nieuw gevelkozijn, merk A, met beglazing $U=1,65W/m^2.K$			
	nieuw binnendeurkozijn, $dm=xxxxmm$			
	ventilatioerooster			
	rookmelder (gekoppeld, 220V)			
	mechanische ventilatie, capaciteit volgens NEN 1087			
	Gevelisolatie steenwol $R_c=4,5$			
	Hang- en Sluitwerk inbraakwerendheid klasse 2			
	Uitwendige scheidingsconstructie conform NEN 5077			
	Staalconstructies 30' brandwerend bekleden			
	Hoofddraagconstructies 60' brandwerend bekleden			
	weerstand tegen branddoorslag en brandoverslag			
WBDBO				

MATEN EN AFMETINGEN IN HET WERK CONTROLEREN

Voorblad

Aanvraag Omgevingsvergunning voor het bouwen van een bijgebouw naast de woning aan de Engelmanstraat 13 in 6086 BA Neer.	Project nr. 04.20
Opdrachtgever : Engelmanstraat 13 in 6086 BA Neer	Tek. nr. 200
schaal formaat 30x42 cm A3 datum 19 mei 2020 Gew. A 10 sept. 2020 Gew. B 04 feb. 2021 Gew. C 01 maart 2021	Bouwkundig Buro Junior Gruise Epper 1 5987 NM Egchel (L) M 0615186197 info@buro-junior.nl www.buro-junior.nl

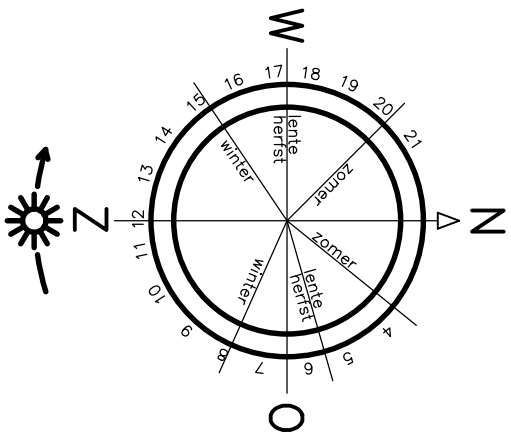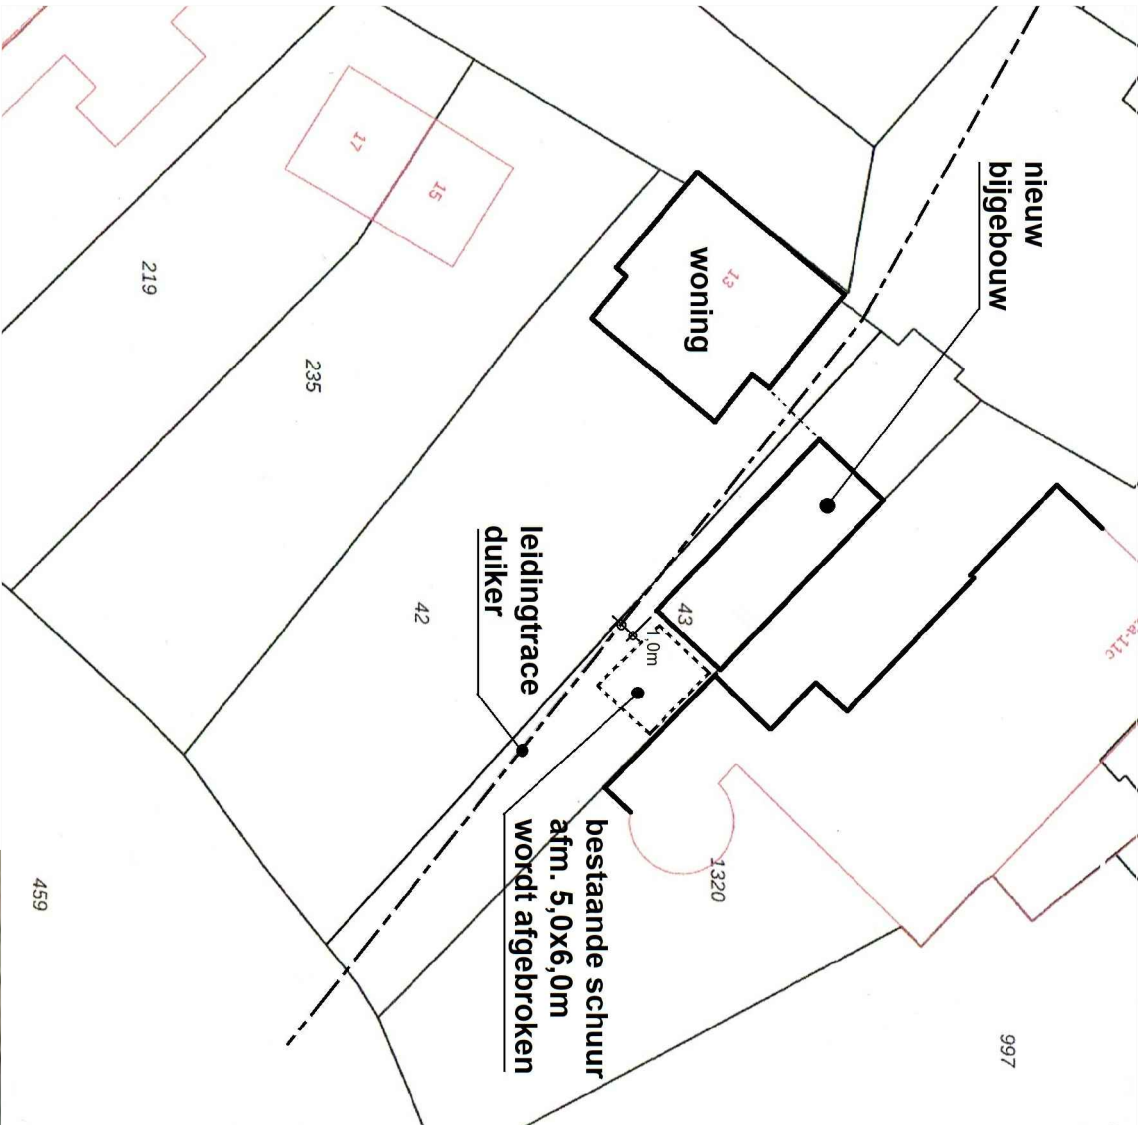

Engelmanstraat 13 Neer
Kadastraal bekend:
Sectie N nr.: 42 en 43
Gemeente: Leudal
Deelgebied: NEER

Kadastrale kaart



Satelliet foto

Kadastrale kaart		Aanvraag Omgevingsvergunning voor de bouw van een bijgebouw naast de woning aan de Engelmanstraat 13 in 6086 BA Neer.	
Buro Junior		Project nr.	04.20
Tek. nr.		201	
schaal		1:500	
formaat		30x42 cm A3	
datum		19 mei 2020	
Gew. A		10 sept. 2020	
Gew. B			
Gew. C			



Voor- en zijgevel woning + bouwplaats



Voor- en zijgevel woning




Bouwplaats


Huidige foto's

Aanvraag Omgevingsvergunning voor de bouw van een bijgebouw naast de woning aan de Engelmanstraat 13 in 6086 BA in Neer.

schaal	30x42 cm	A3
formaat	19 mei 2020	
datum		
Gew. A		
Gew. B		
Gew. C		

Project nr.	04.20
Tek. nr.	202

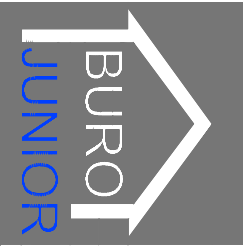


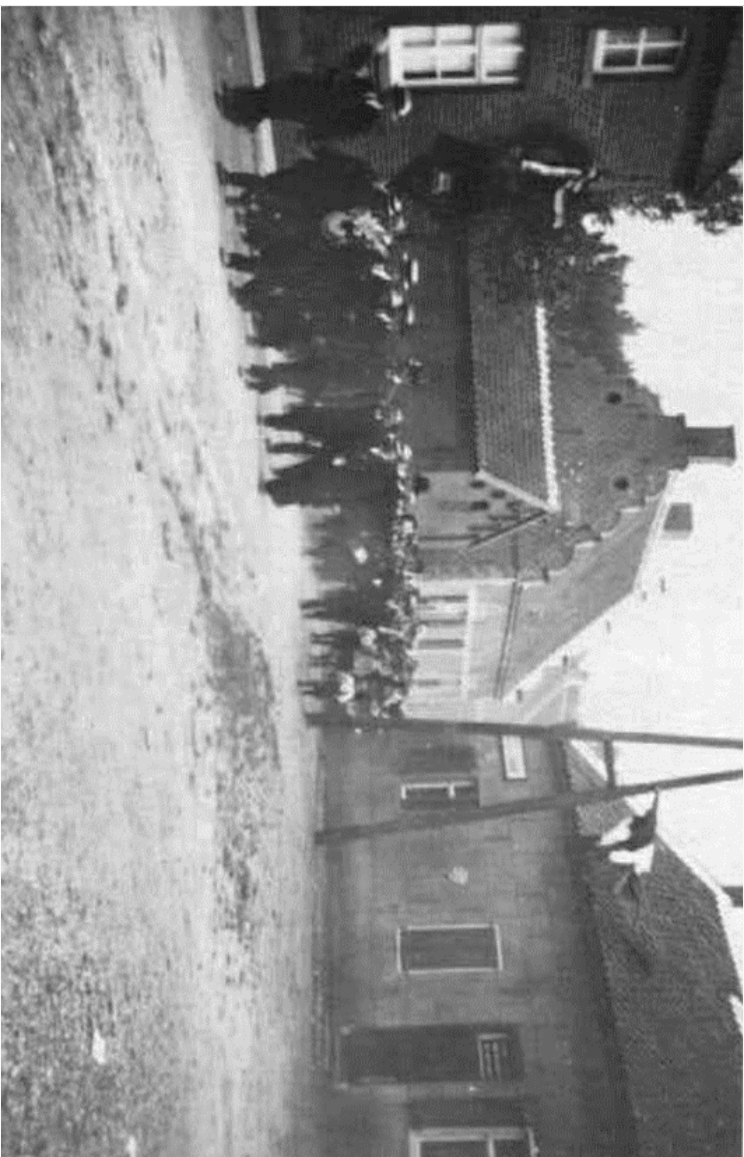


Woning met bijgebouw



Voorzijde bijgebouw

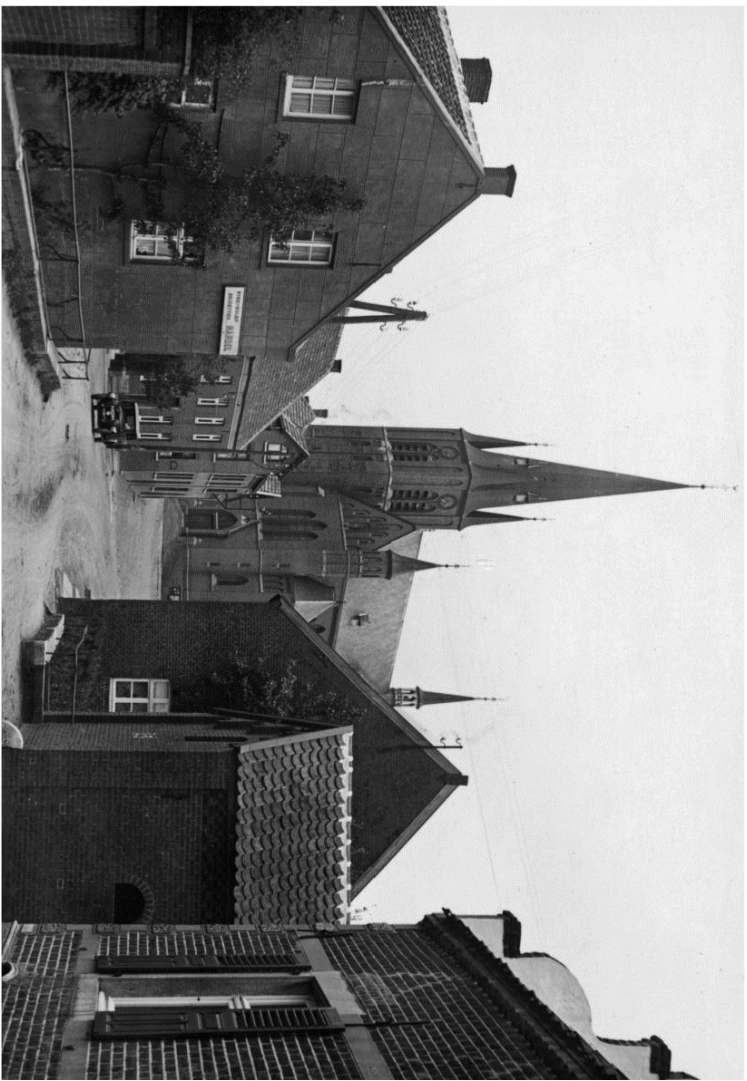

Gedeelte woning met voorzijde bijgebouw

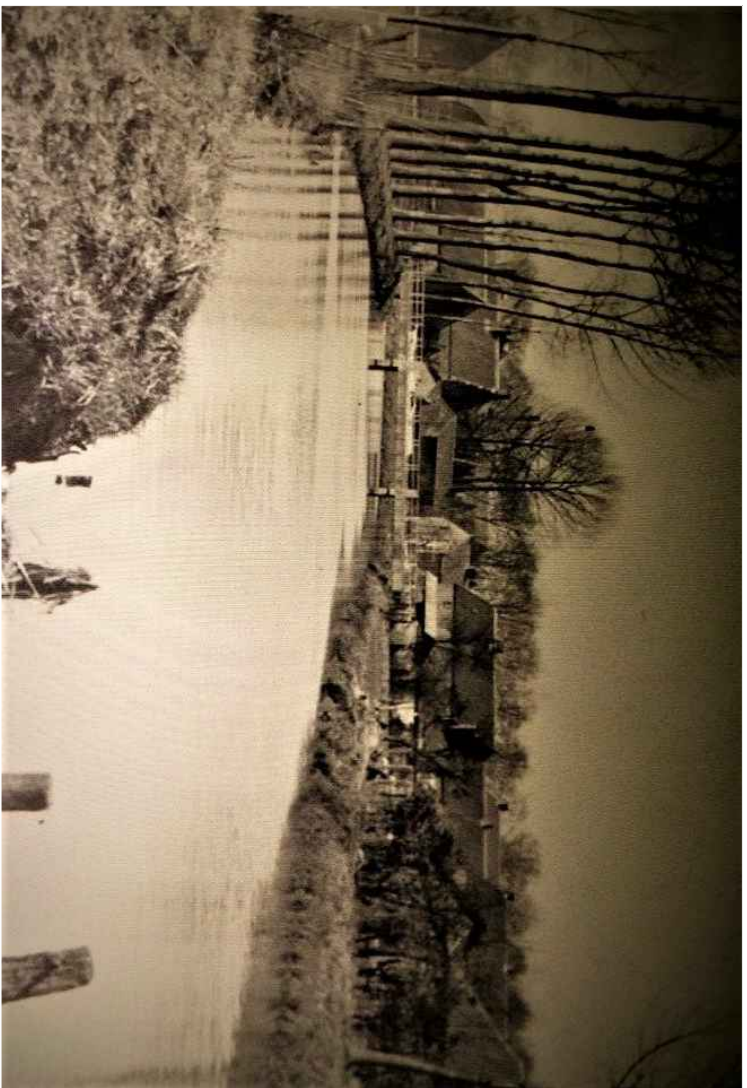

Achterzijde woning met bijgebouw


Historische foto's


Aanvraag Omgevingsvergunning voor de bouw van een bijgebouw naast de woning aan de Engelmanstraat 13 in 6086 BA in Neer.

schaal
formaat 30x42 cm A3
datum 19 mei 2020
Gew. A
Gew. B
Gew. C

Project nr.
04.20

Tek. nr.
203

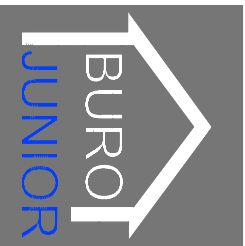

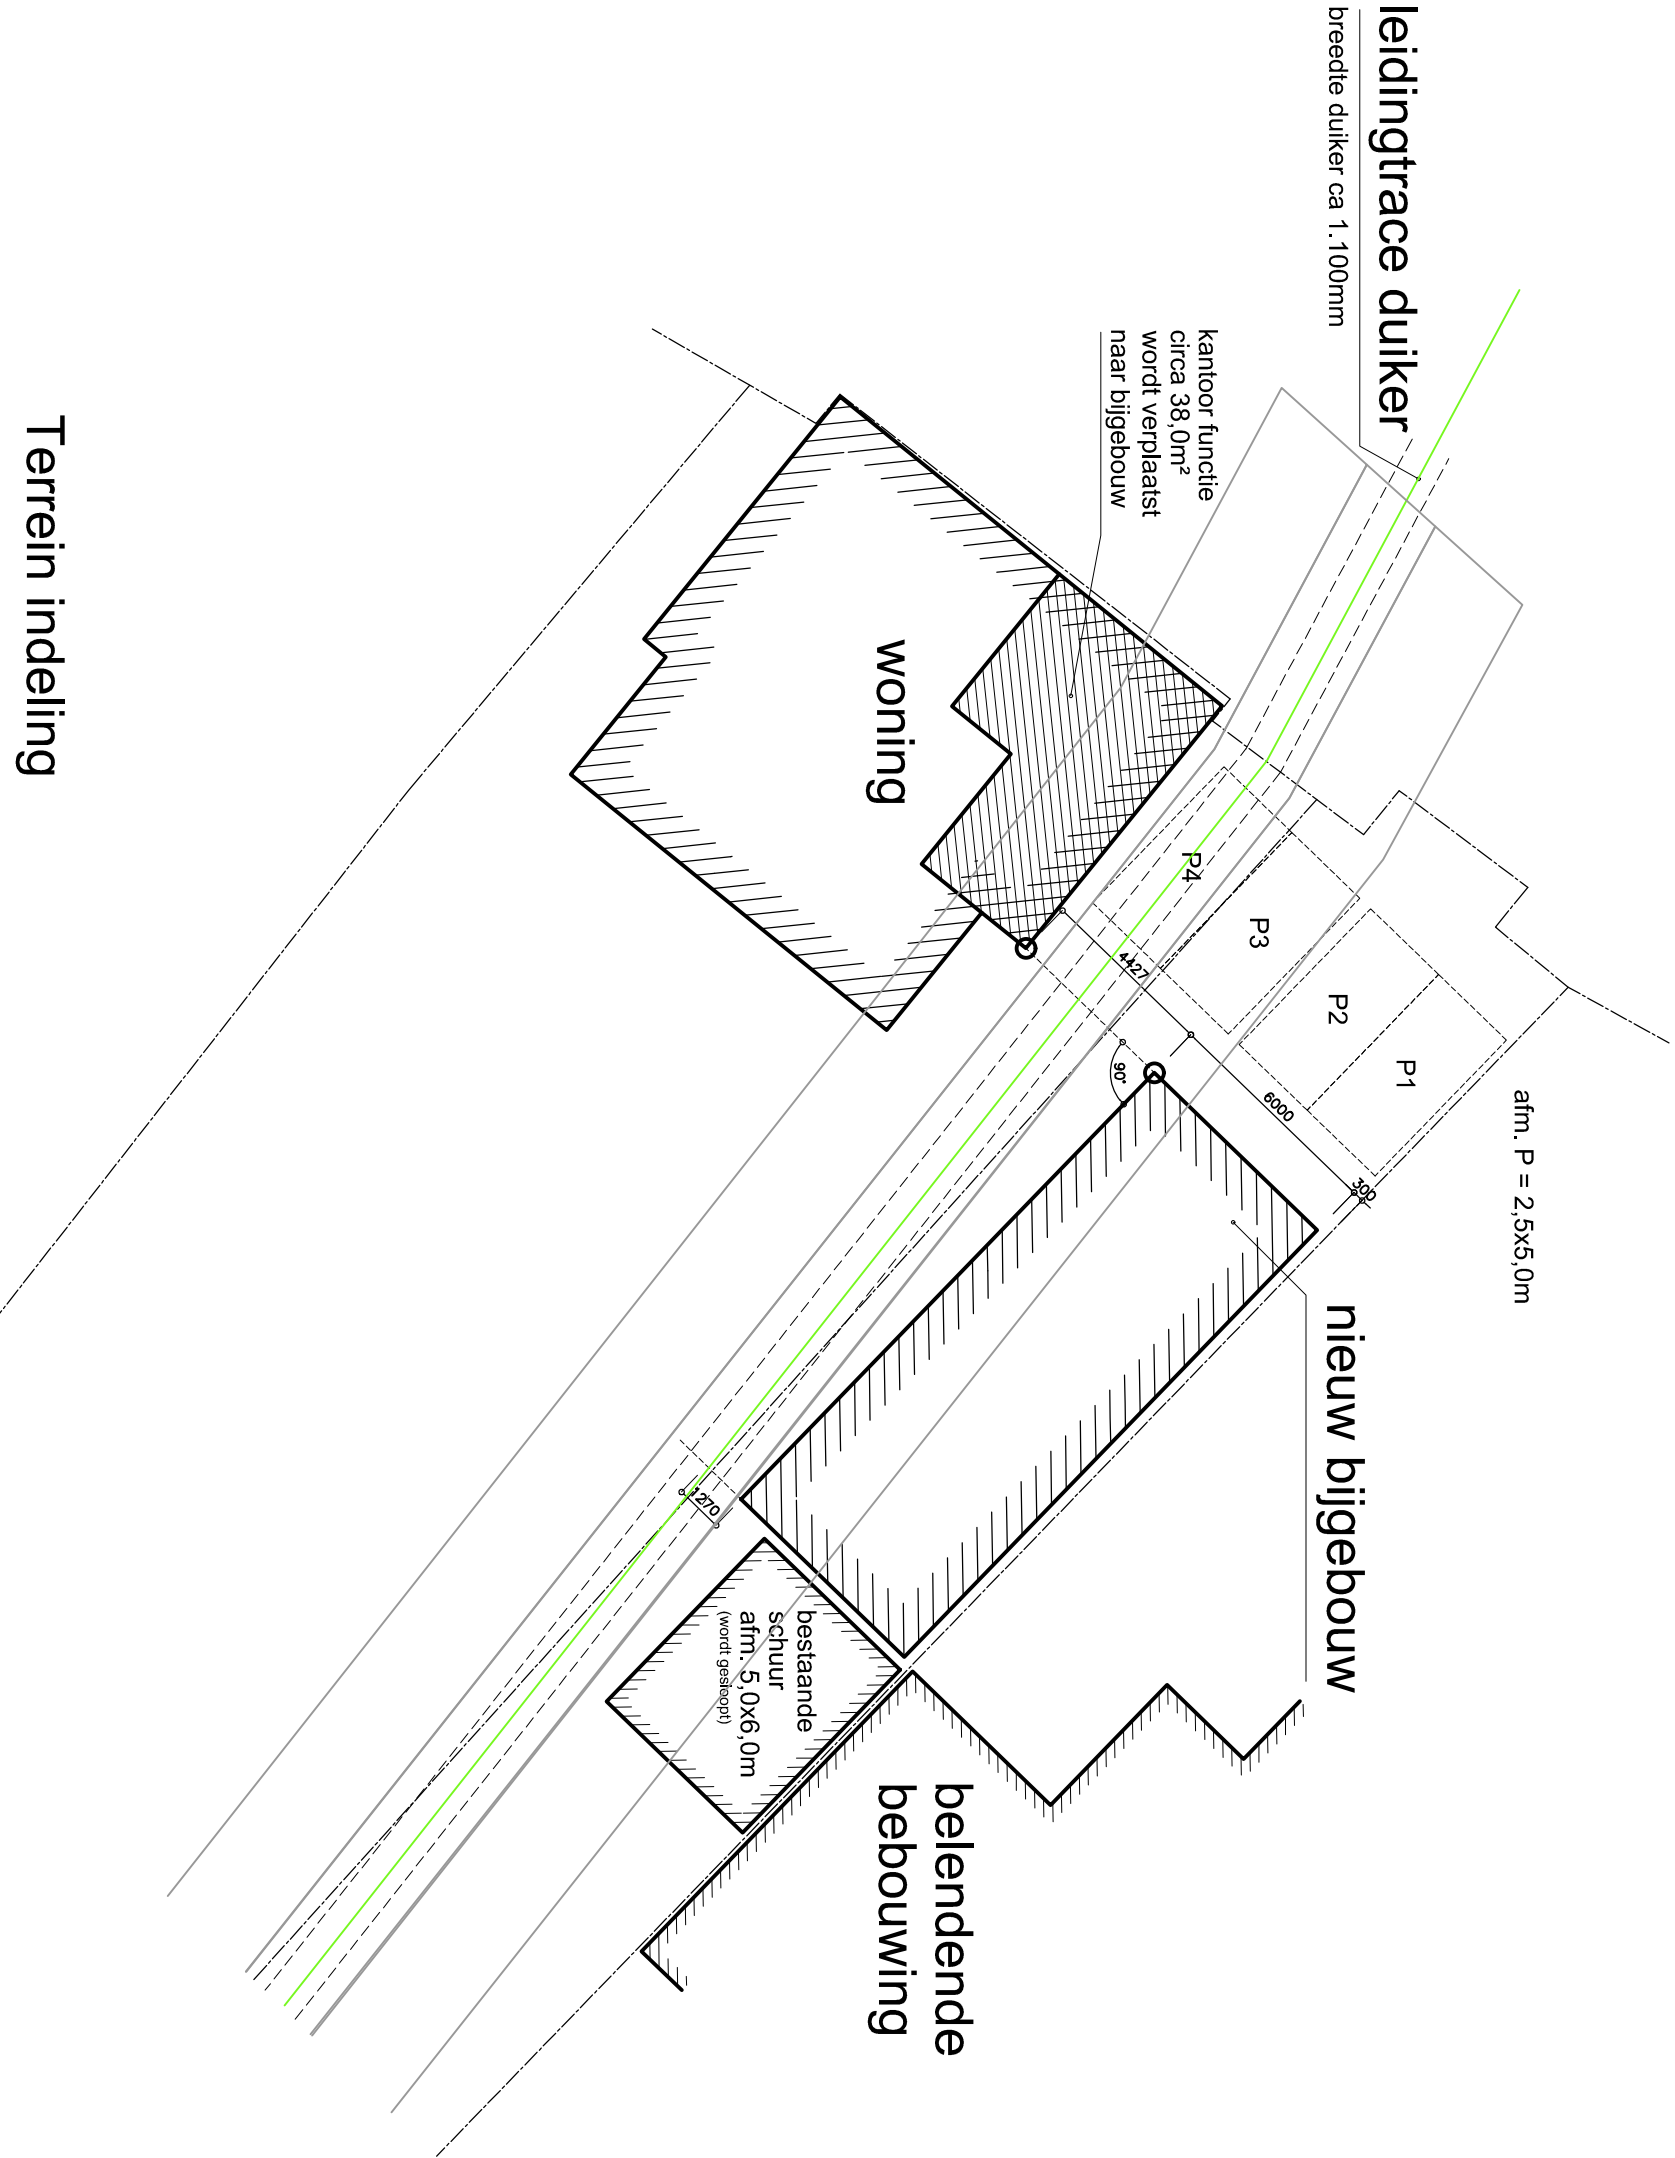


Terrein indeling


Aanvraag Omgevingsvergunning voor de bouw van een bijgebouw naast de woning aan de Engelmanstraat 13 in 6086 BA in Neer.

schaal	1:200
formaat	30x42 cm A3
datum	19 mei 2020
Gew. A	10 sept. 2020
Gew. B	04 feb. 2021
Gew. C	01 maart 2021


Project nr.
04.20

Tek. nr.
204

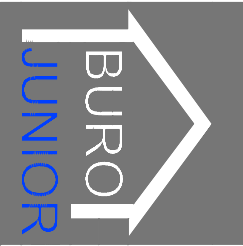


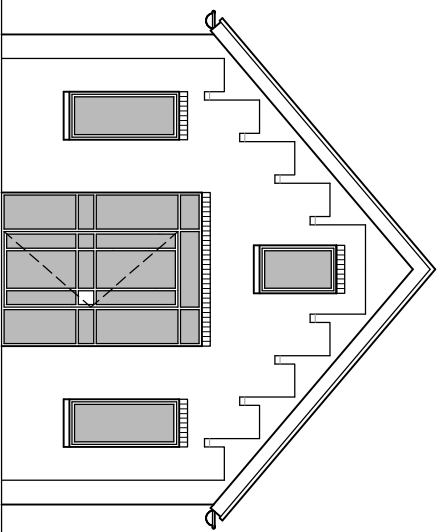


Voorgevel

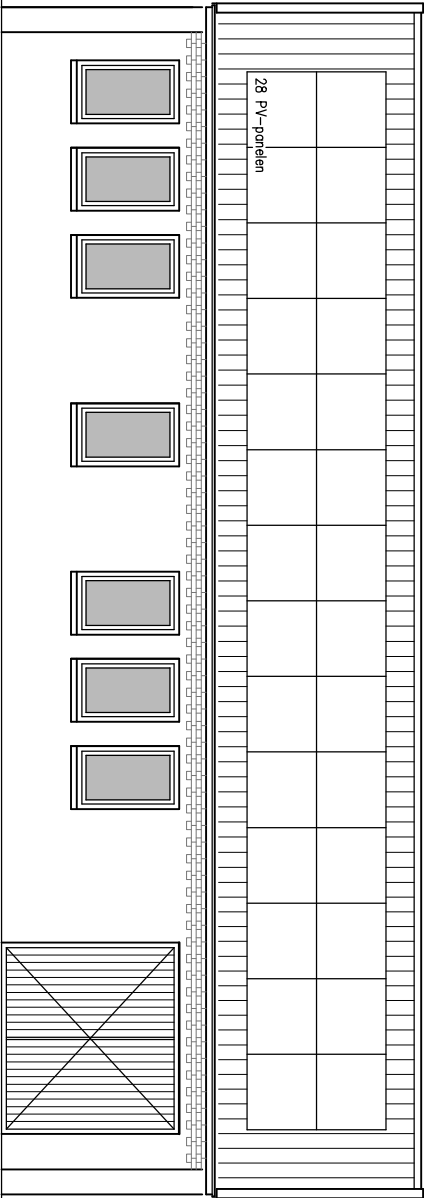

Zijgevel rechts

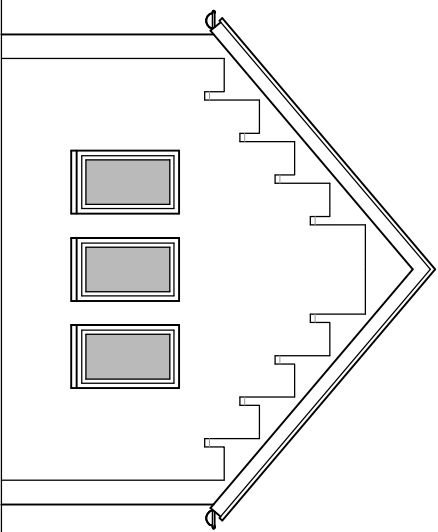

Achtergevel

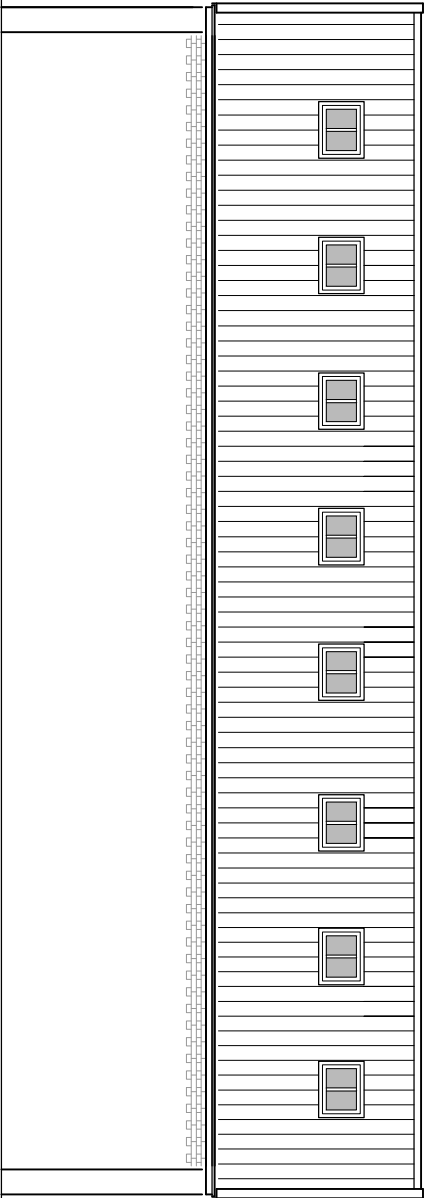

Zijgevel links


Gevels


Aanvraag Omgevingsvergunning voor de bouw van een bijgebouw naast de woning aan de Engelmanstraat 13 in 6086 BA in Neer.

schaal	1:100
formaat	30x42 cm A3
datum	19 mei 2020
Gew. A	10 sept. 2020
Gew. B	04 feb. 2021
Gew. C	

Project nr.
04.20

Tek. nr.
206

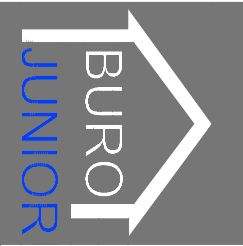

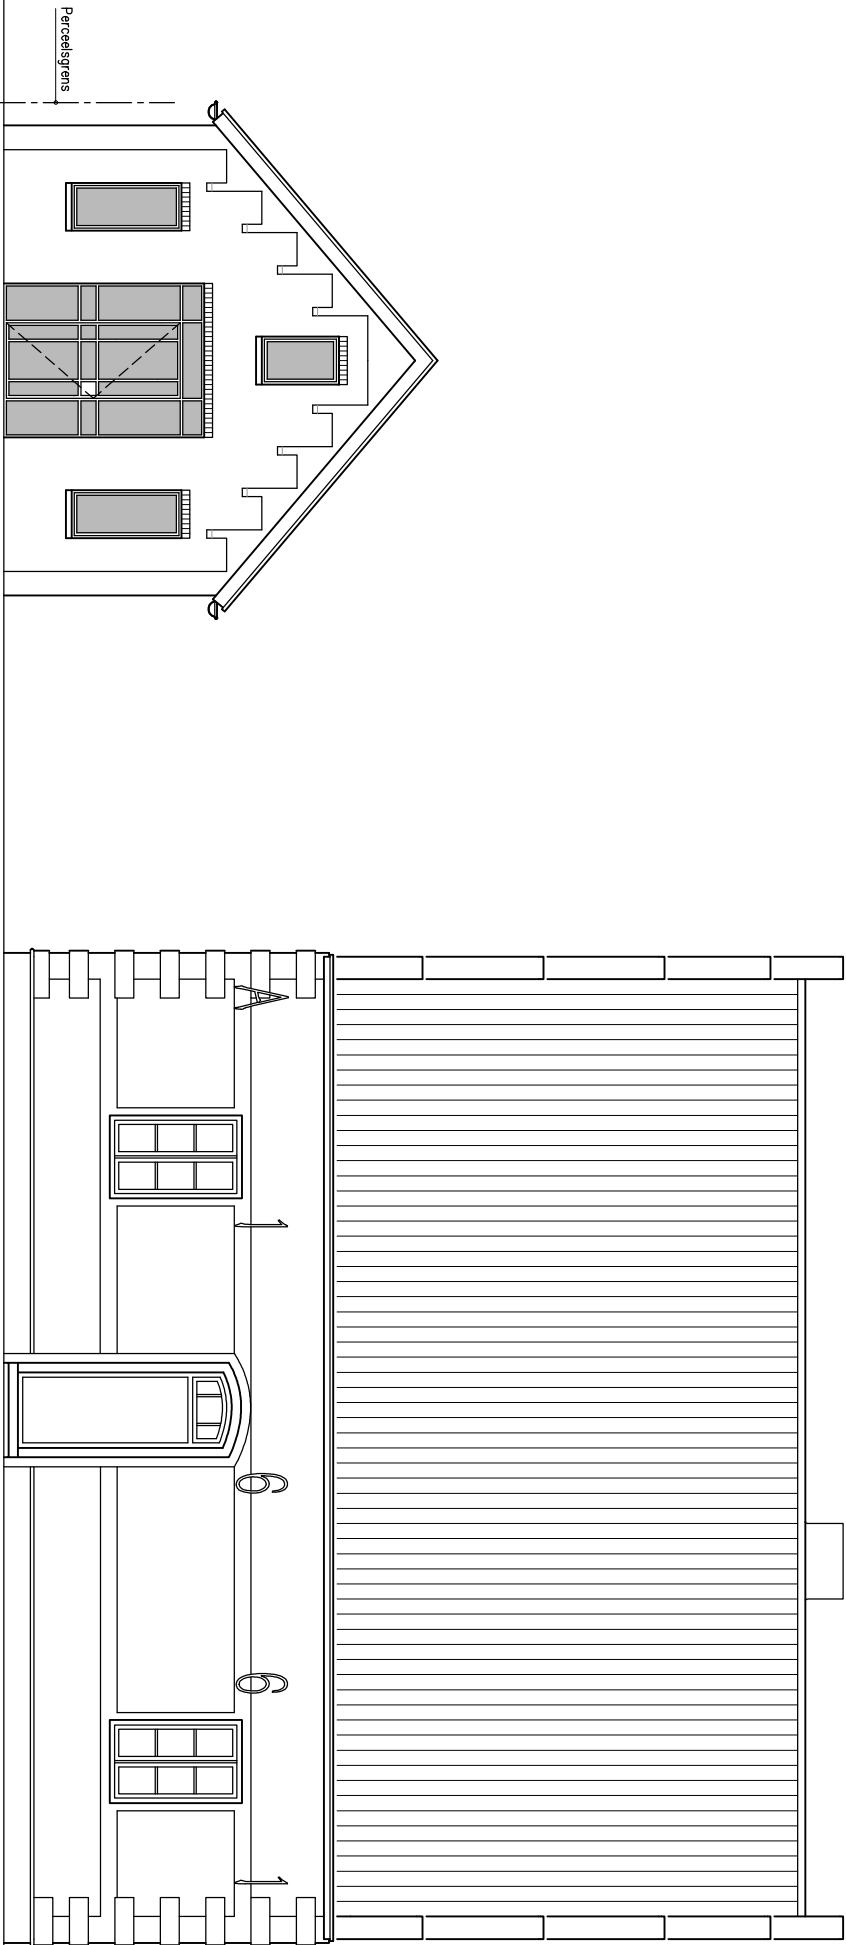

Perceelsgrens

Straatbeeld


Straatbeeld


Aanvraag Omgevingsvergunning voor de bouw van een bijgebouw naast de woning aan de Engelmanstraat 13 in 6086 BA in Neer.

schaal 1:100
formaat 30x42 cm A3
datum 10 sept. 2020
Gew. A
Gew. B
Gew. C

Project nr.
04.20

Tek. nr.
206

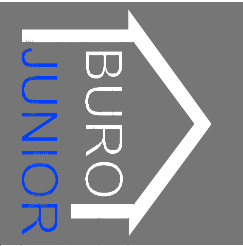

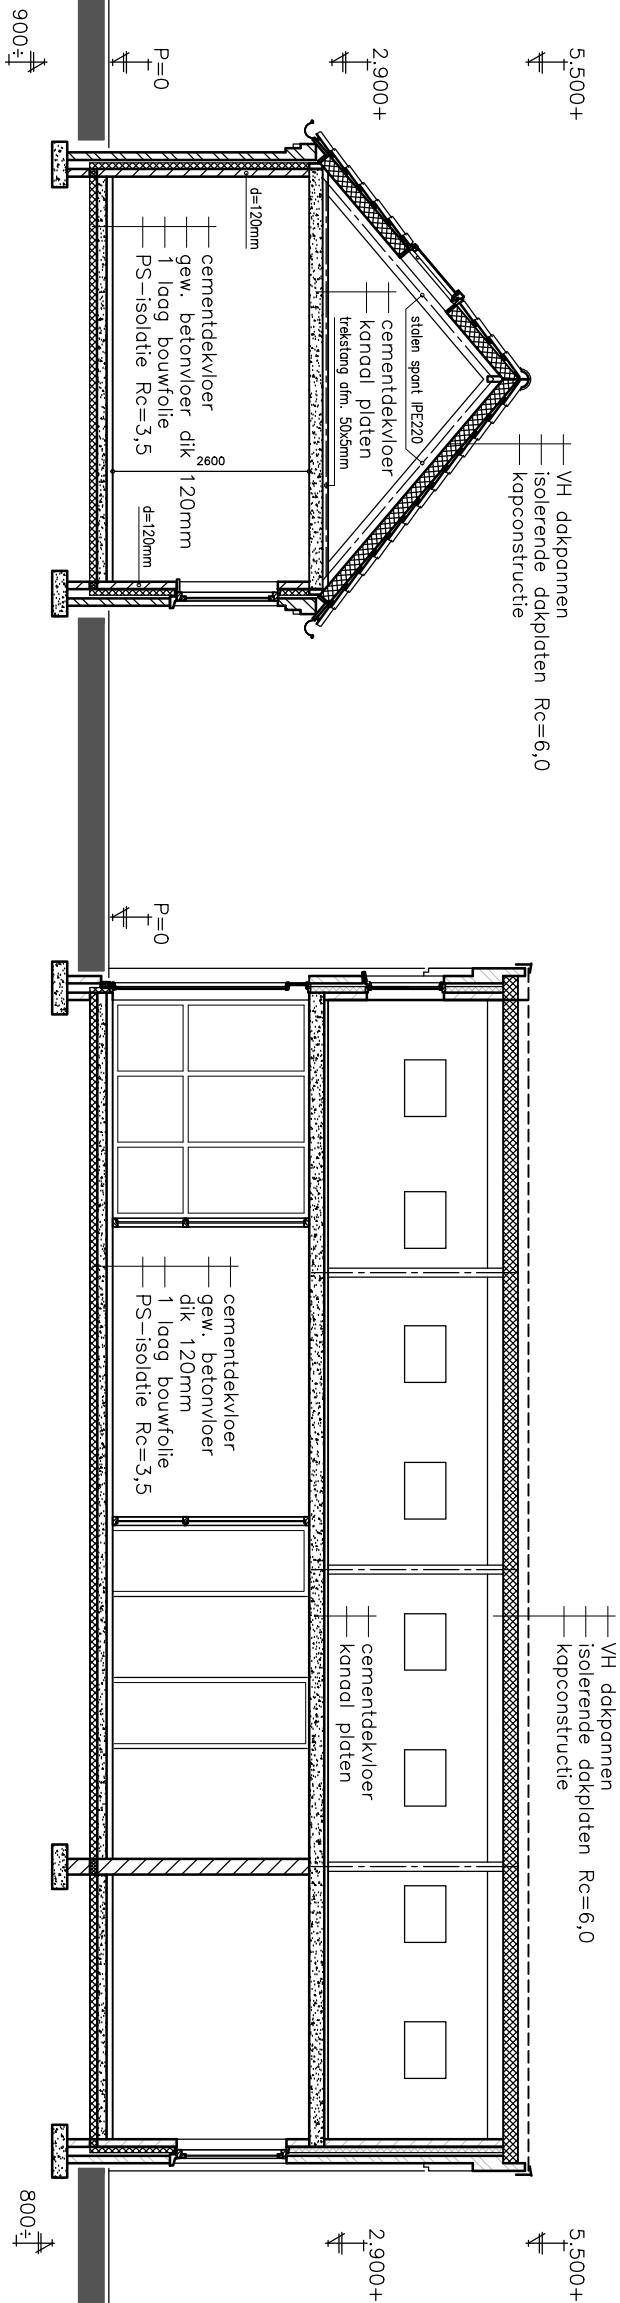

Dwaarsdoorsnede


Langsdoorsnede






Doorsneden

Aanvraag Omgevingsvergunning voor de bouw van een bijgebouw naast de woning aan de Engelmanstraat 13 in 6086 BA in Neer.

schaal	1:100
formaat	30x42 cm A3
datum	19 mei 2020
Gew. A	10 sept. 2020
Gew. B	04 feb. 2021
Gew. C	01 maart 2021

Project nr.	04.20
Tek. nr.	208

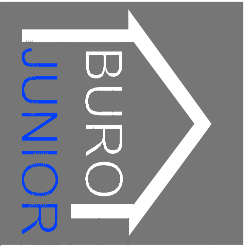

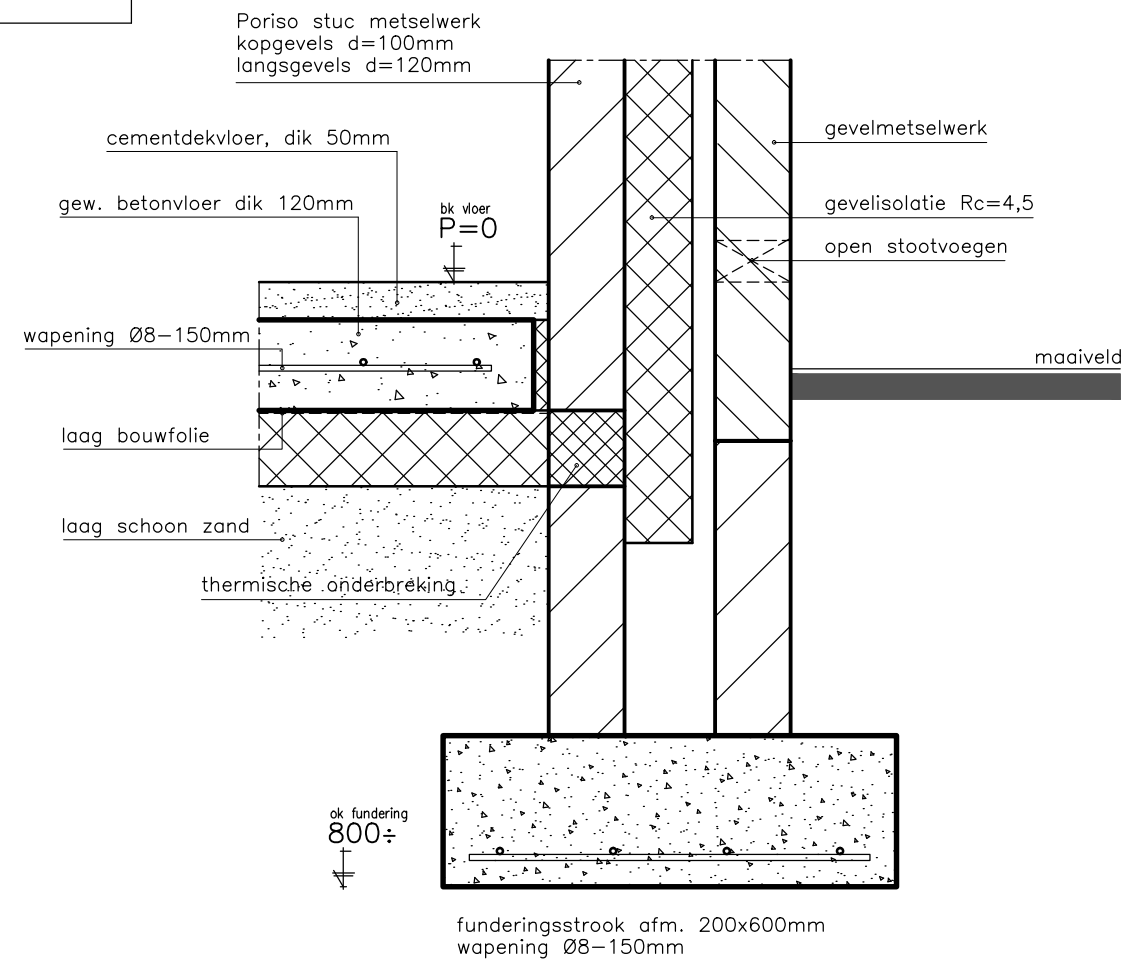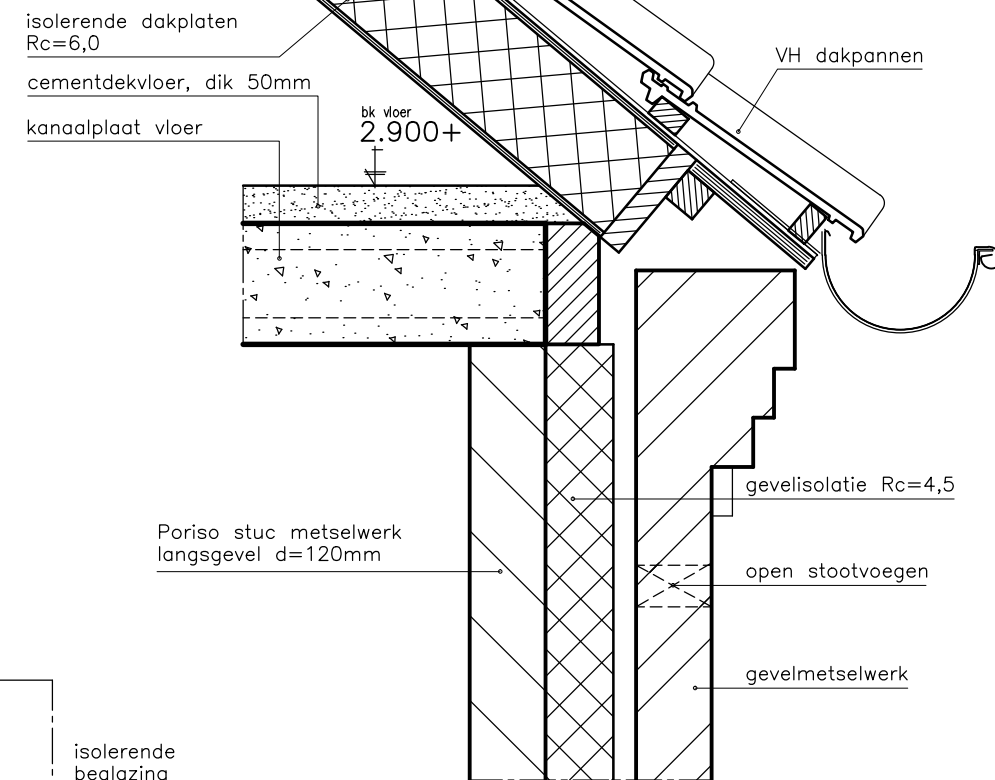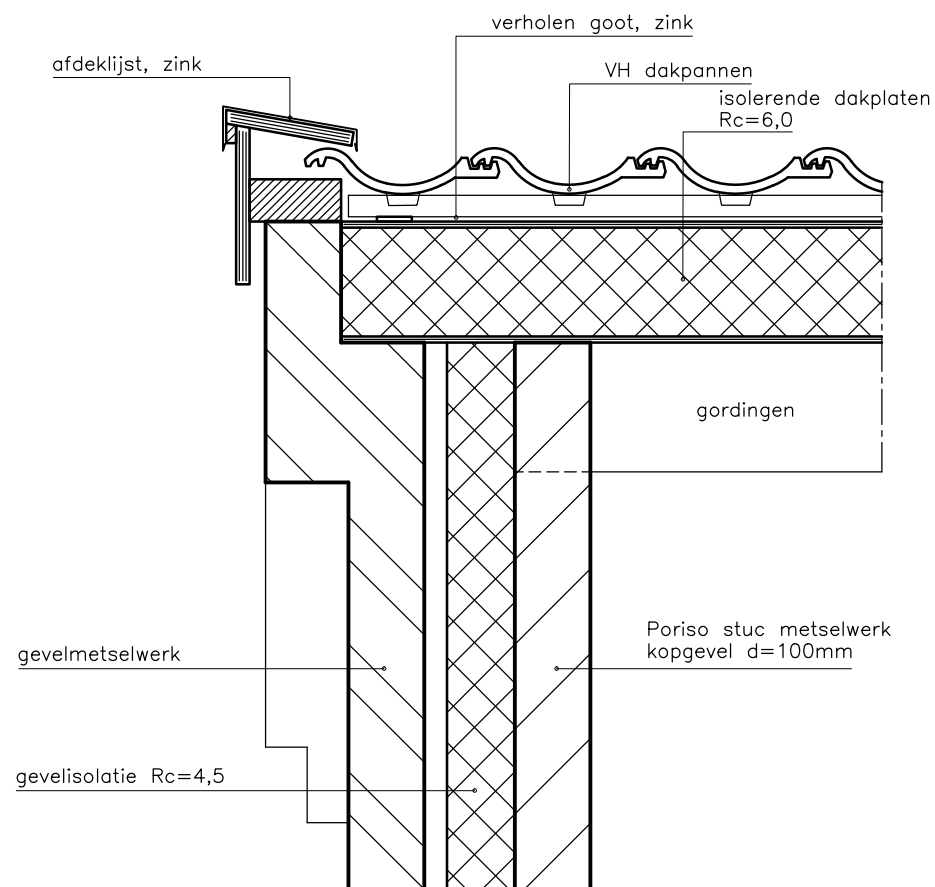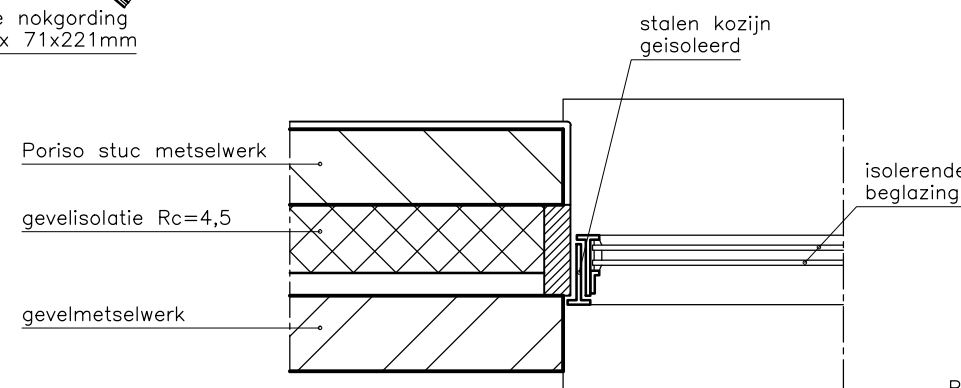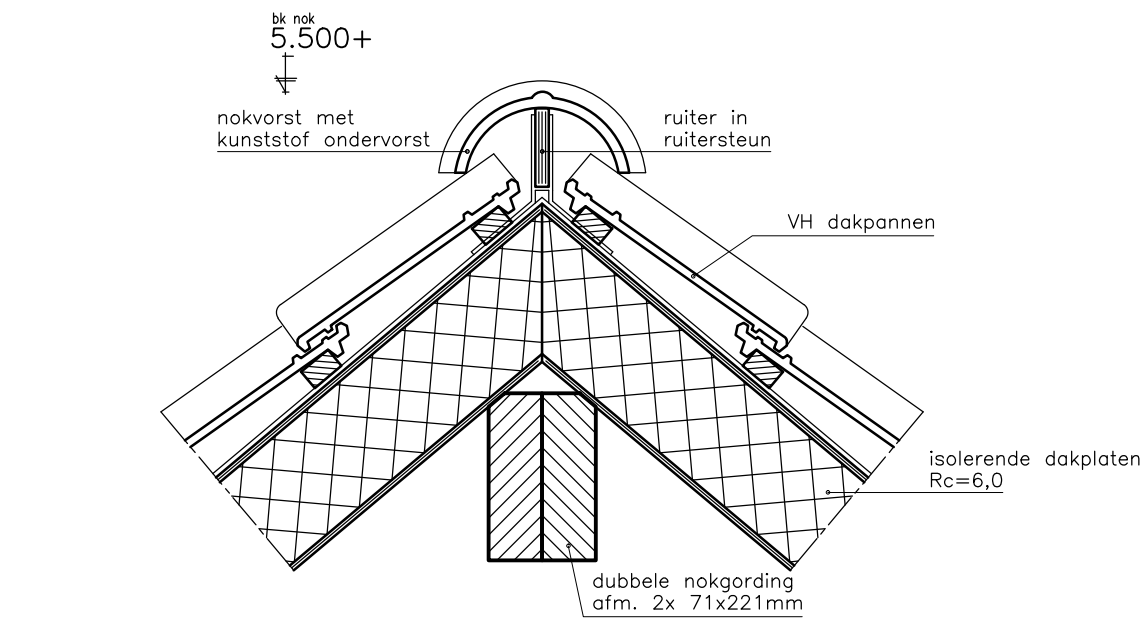

Ptincipe details


Aanvraag Omgevingsvergunning voor de bouw van een bijgebouw naast de woning
aan de Engelmanstraat 13 in 6086 BA in Neer.

1:10	30x42 cm	A3
schaal	formaat	datum
19 mei 2020	10 sept. 2020	01 maart 2021
Gew. A	Gew. B	Gew. C


Project nr.
04.20

Tek. nr.
209



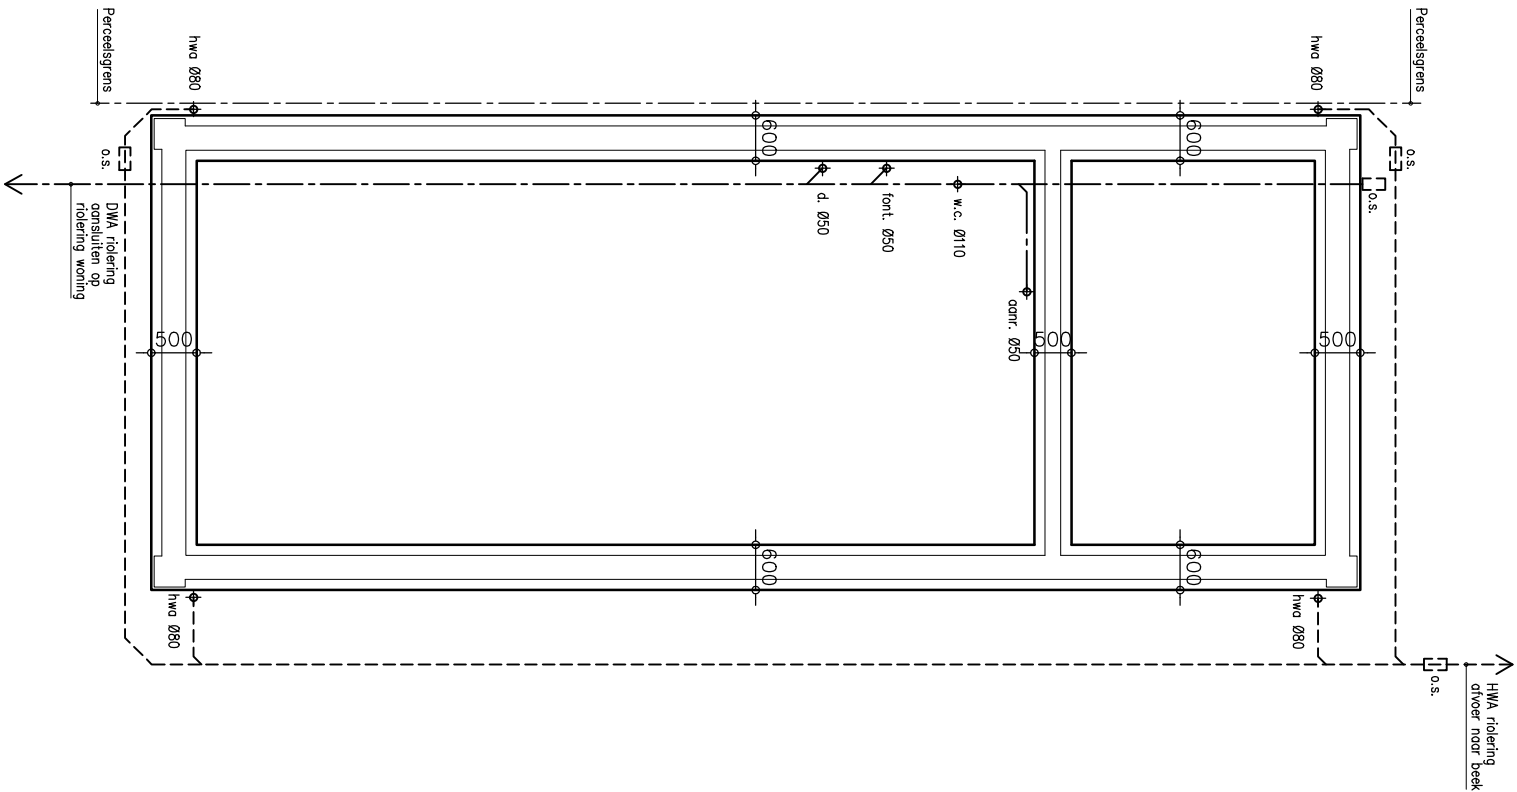

Fundering / riolering

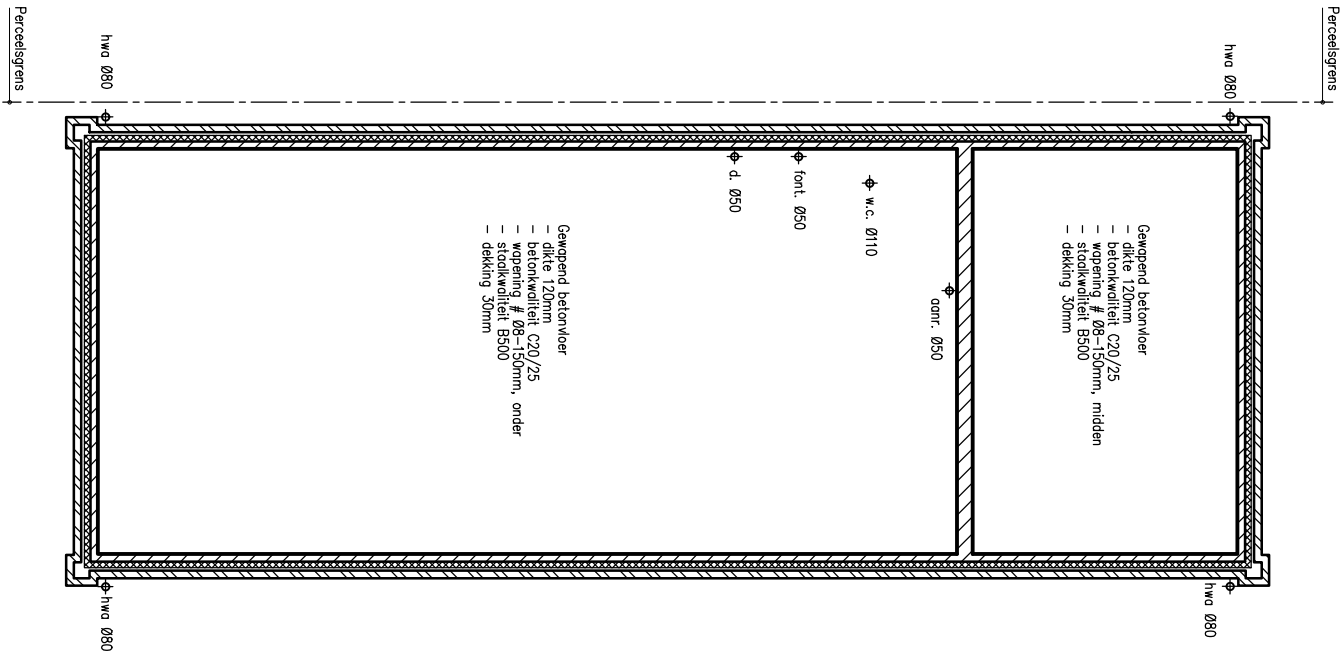

Begane grondvloer


Constructieve lagen



Aanvraag Omgevingsvergunning voor de bouw van een bijgebouw naast de woning aan de Engelmanstraat 13 in 6086 BA in Neer.

schaal	1:100
formaat	30x42 cm A3
datum	04 feb. 2021
Gew. A	01 maart 2021
Gew. B	
Gew. C	

Project nr.
04.20

Tek. nr.
210

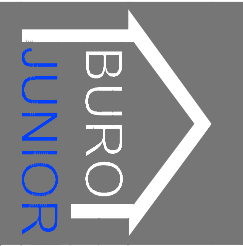

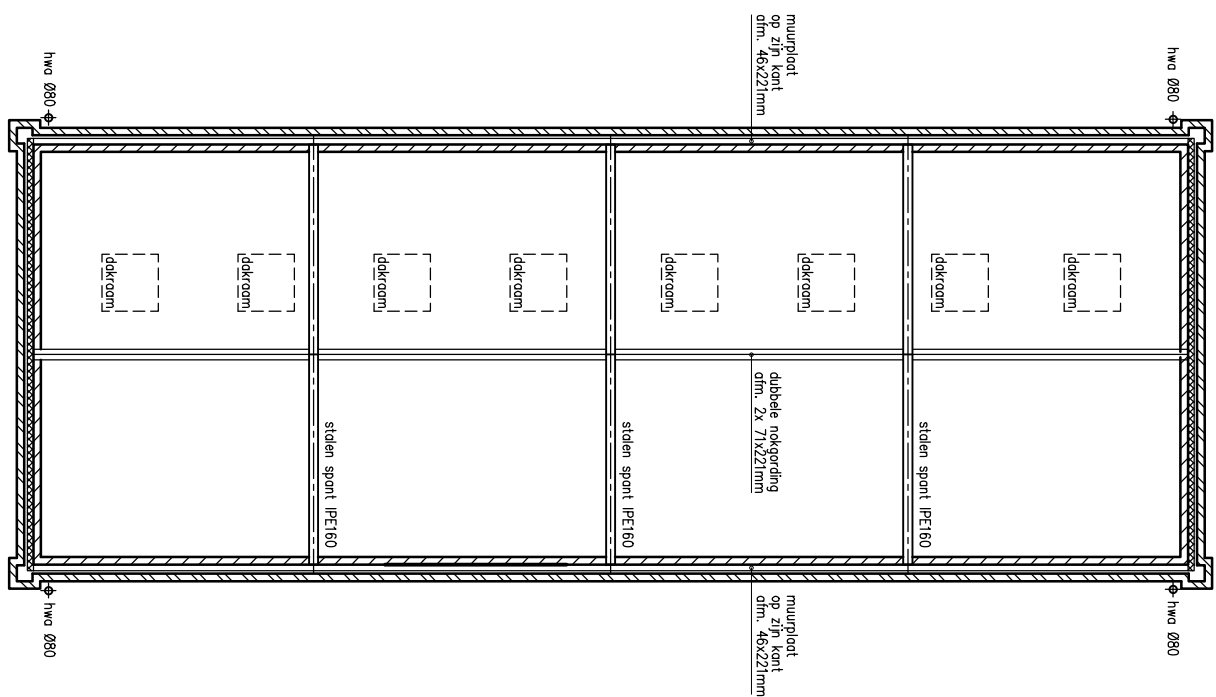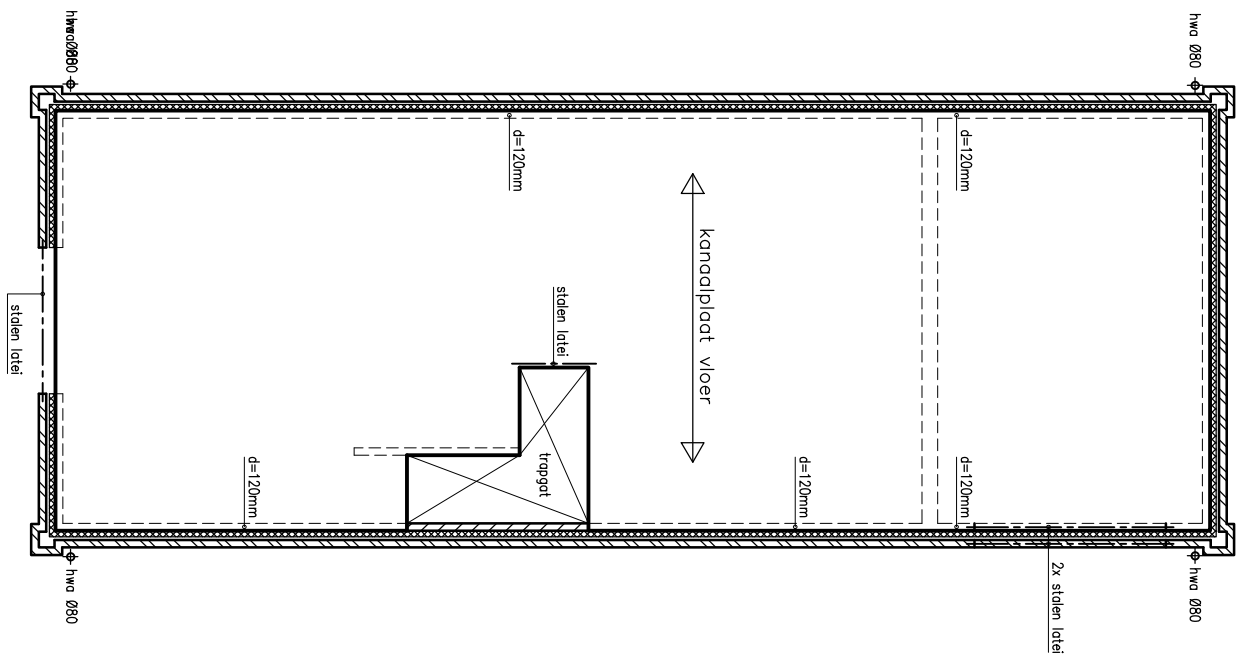

Verdiepingsvloer

zie voor afmeting lateien blad 14 van constructie berekening

Kapplan

zie voor afmeting lateien blad 14 van constructie berekening

Doorsneden

Aanvraag Omgevingsvergunning voor de bouw van een bijgebouw naast de woning aan de Engelmanstraat 13 in 6086 BA in Neer.

Tek. nr.	Project nr.	schaal	1:100
211	04.20	formaat	30x42 cm A3
		datum	04 feb. 2021
		Gew. A	01 maart 2021
		Gew. B	
		Gew. C	

