

Documenten overzicht

Blad	Omschrijving	Schaal	Datum	Wijziging	B	C	D
				A			
04.20 - 200	Voorblad	- - -	19 mei 2020	10 sept. 2020			
04.20 - 201	Situatie	1:500	19 mei 2020	10 sept. 2020			
04.20 - 202	Huidige foto's	- - -	19 mei 2020				
04.20 - 203	Historische foto's	- - -	19 mei 2020				
04.20 - 204	Terrein indeling	1:100	19 mei 2020	10 sept. 2020			
04.20 - 205	Plattegronden	1:100	19 mei 2020	10 sept. 2020			
04.20 - 206	Gevels	1:100	19 mei 2020	10 sept. 2020			
04.20 - 207	Straatbeeld	1:100	10 sept. 2020				
04.20 - 208	Doorsneden	1:100	19 mei 2020	10 sept. 2020			
04.20 - 209	Principe details	1:10	19 mei 2020	10 sept. 2020			




Bouwplaats

Renvooi


	gevelmetselwerk bestaand binnenmetselwerk bestaand gevelmetselwerk nieuw binnenmetselwerk nieuw wand voorzien van tegelwerk lichte scheidingswand bestaand lichte geïsoleerde scheidingswand nieuw nieuw gevelkozijn, merk A, met beglazing $U=1,65W/m^2.K$ nieuw binnendeurkozijn, $dm=xxxmm$ ventilatioerooster rookmelder (gekoppeld, 220V) mechanische ventilatie, capaciteit volgens NEN 1087 Gevelisolatie steenwol $R_c=4,5$ Hang- en Sluitwerk inbraakwerendheid klasse 2 Uitwendige scheidingsconstructie conform NEN 5077 Staalconstructies 30' brandwerend bekleden Hoofddraagconstructies 60' brandwerend bekleden weerstand tegen branddoorslag en brandoverslag	V.G. Verblijfs Gebied G.O. Gebruiks Oppervlak Vk.R. Verkeers Ruimte O.G. Overige Gebruiksfunctie loze leiding plaats apparatuur aansluitpunt internet aansluitpunt centraal antenne stopcontact dubbel stopcontact met randaarde centraaldoos / lichtpunt schakelaar schakelaar met stopcontact inbouwspot buitenlichtpunt
WBDBO		
MATEN EN AFMETINGEN IN HET WERK CONTROLEREN		

Voorblad

Aanvraag Omgevingsvergunning voor het bouwen van een bijgebouw naast de woning aan de Engelmanstraat 13 in 6086 BA Neer.		Project nr.	04.20
Opdrachtgever : Engelmanstraat 13 in 6086 BA Neer		Tek. nr.	200
schaal		Bouwkundig Buro Junior Gruise Epper 1 5987 NM Egchel (L) M 0615186197 info@buro-junior.nl www.buro-junior.nl	
formaat	30x42 cm A3		
datum	19 mei 2020		
Gew. A	10 sept. 2020		
Gew. B			
Gew. C			

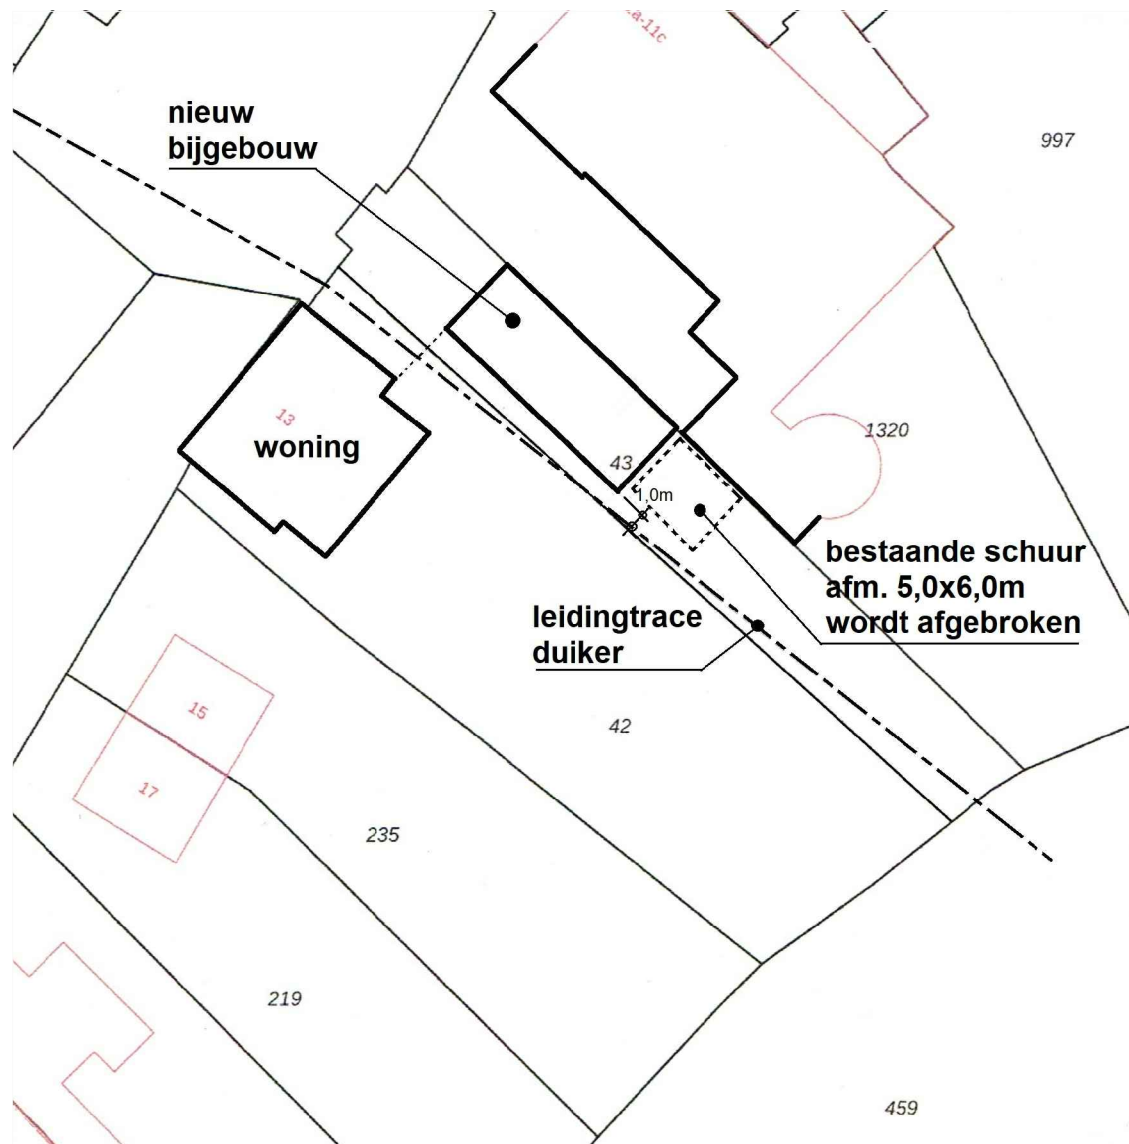

Kadastrale kaart

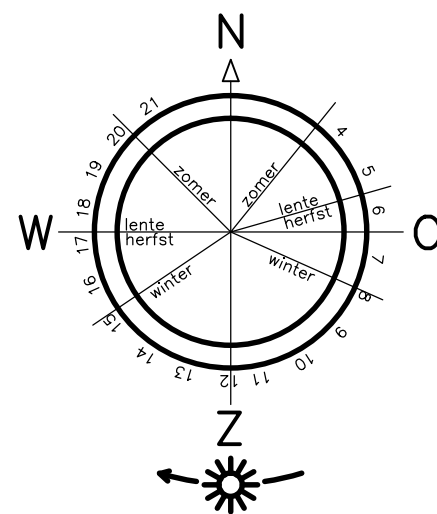

Engelmanstraat 13 Neer
Kadastraal bekend:
Sectie N nr.: 42 en 43
Gemeente: Leudal
Deelgebied: NEER



Sateliet foto

Kadastrale kaart

Aanvraag Omgevingsvergunning voor de bouw van een bijgebouw naast de woning
aan de Engelmanstraat 13 in 6086 BA Neer.

1:500
30x42 cm A3
19 mei 2020
10 sept. 2020
Gew. A
Gew. B
Gew. C

Project nr.
04.20

Tek. nr.
201





Voor- en zijgevel woning + bouwplaats



Voor- en zijgevel woning



Bouwplaats

Huidige foto's

Aanvraag Omgevingsvergunning voor de bouw van een bijgebouw naast de woning aan de Engelmanstraat 13 in 6086 BA in Neer.

schaal 30x42 cm
 formaat A3
 datum 19 mei 2020
 Gew. A
 Gew. B
 Gew. C

Project nr.
 04.20

Tek. nr.
 202






Woning met bijgebouw



Voorzijde bijgebouw



Gedeelte woning met voorzijde
bijgebouw

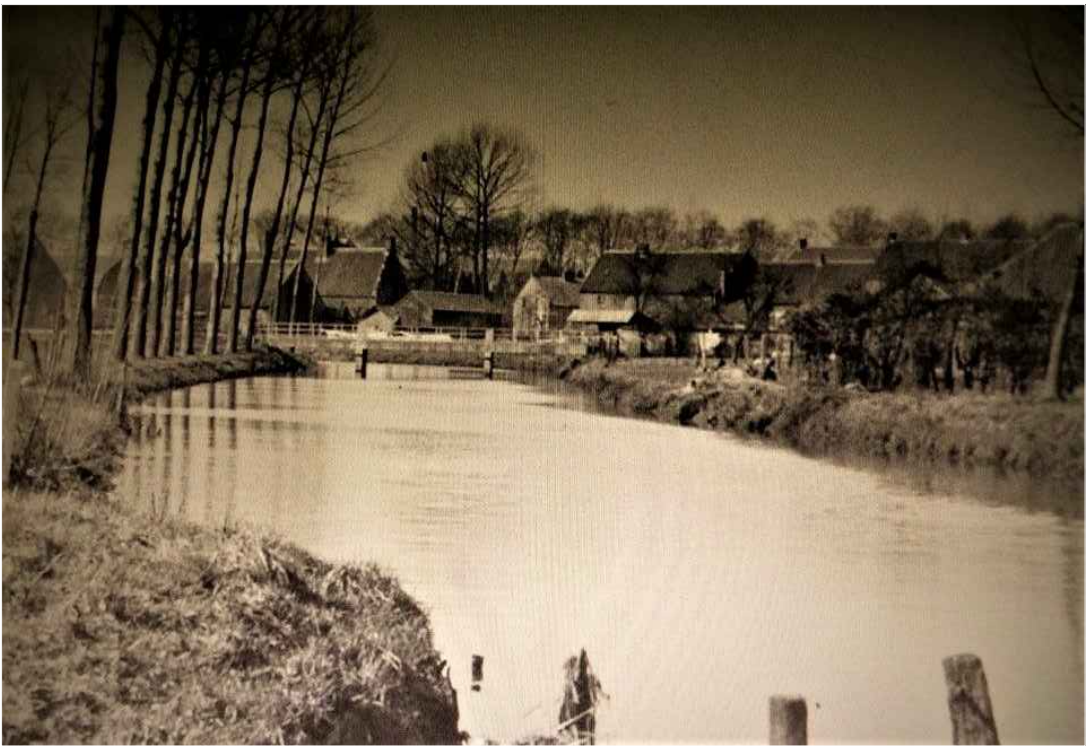

Achterzijde woning met bijgebouw

Historische foto's


Aanvraag Omgevingsvergunning voor de bouw van een bijgebouw naast de woning
aan de Engelmanstraat 13 in 6086 BA in Neer.

schaal 30x42 cm A3
formaat 19 mei 2020
datum
Gew. A
Gew. B
Gew. C

Project nr.
04.20

Tek. nr.
203



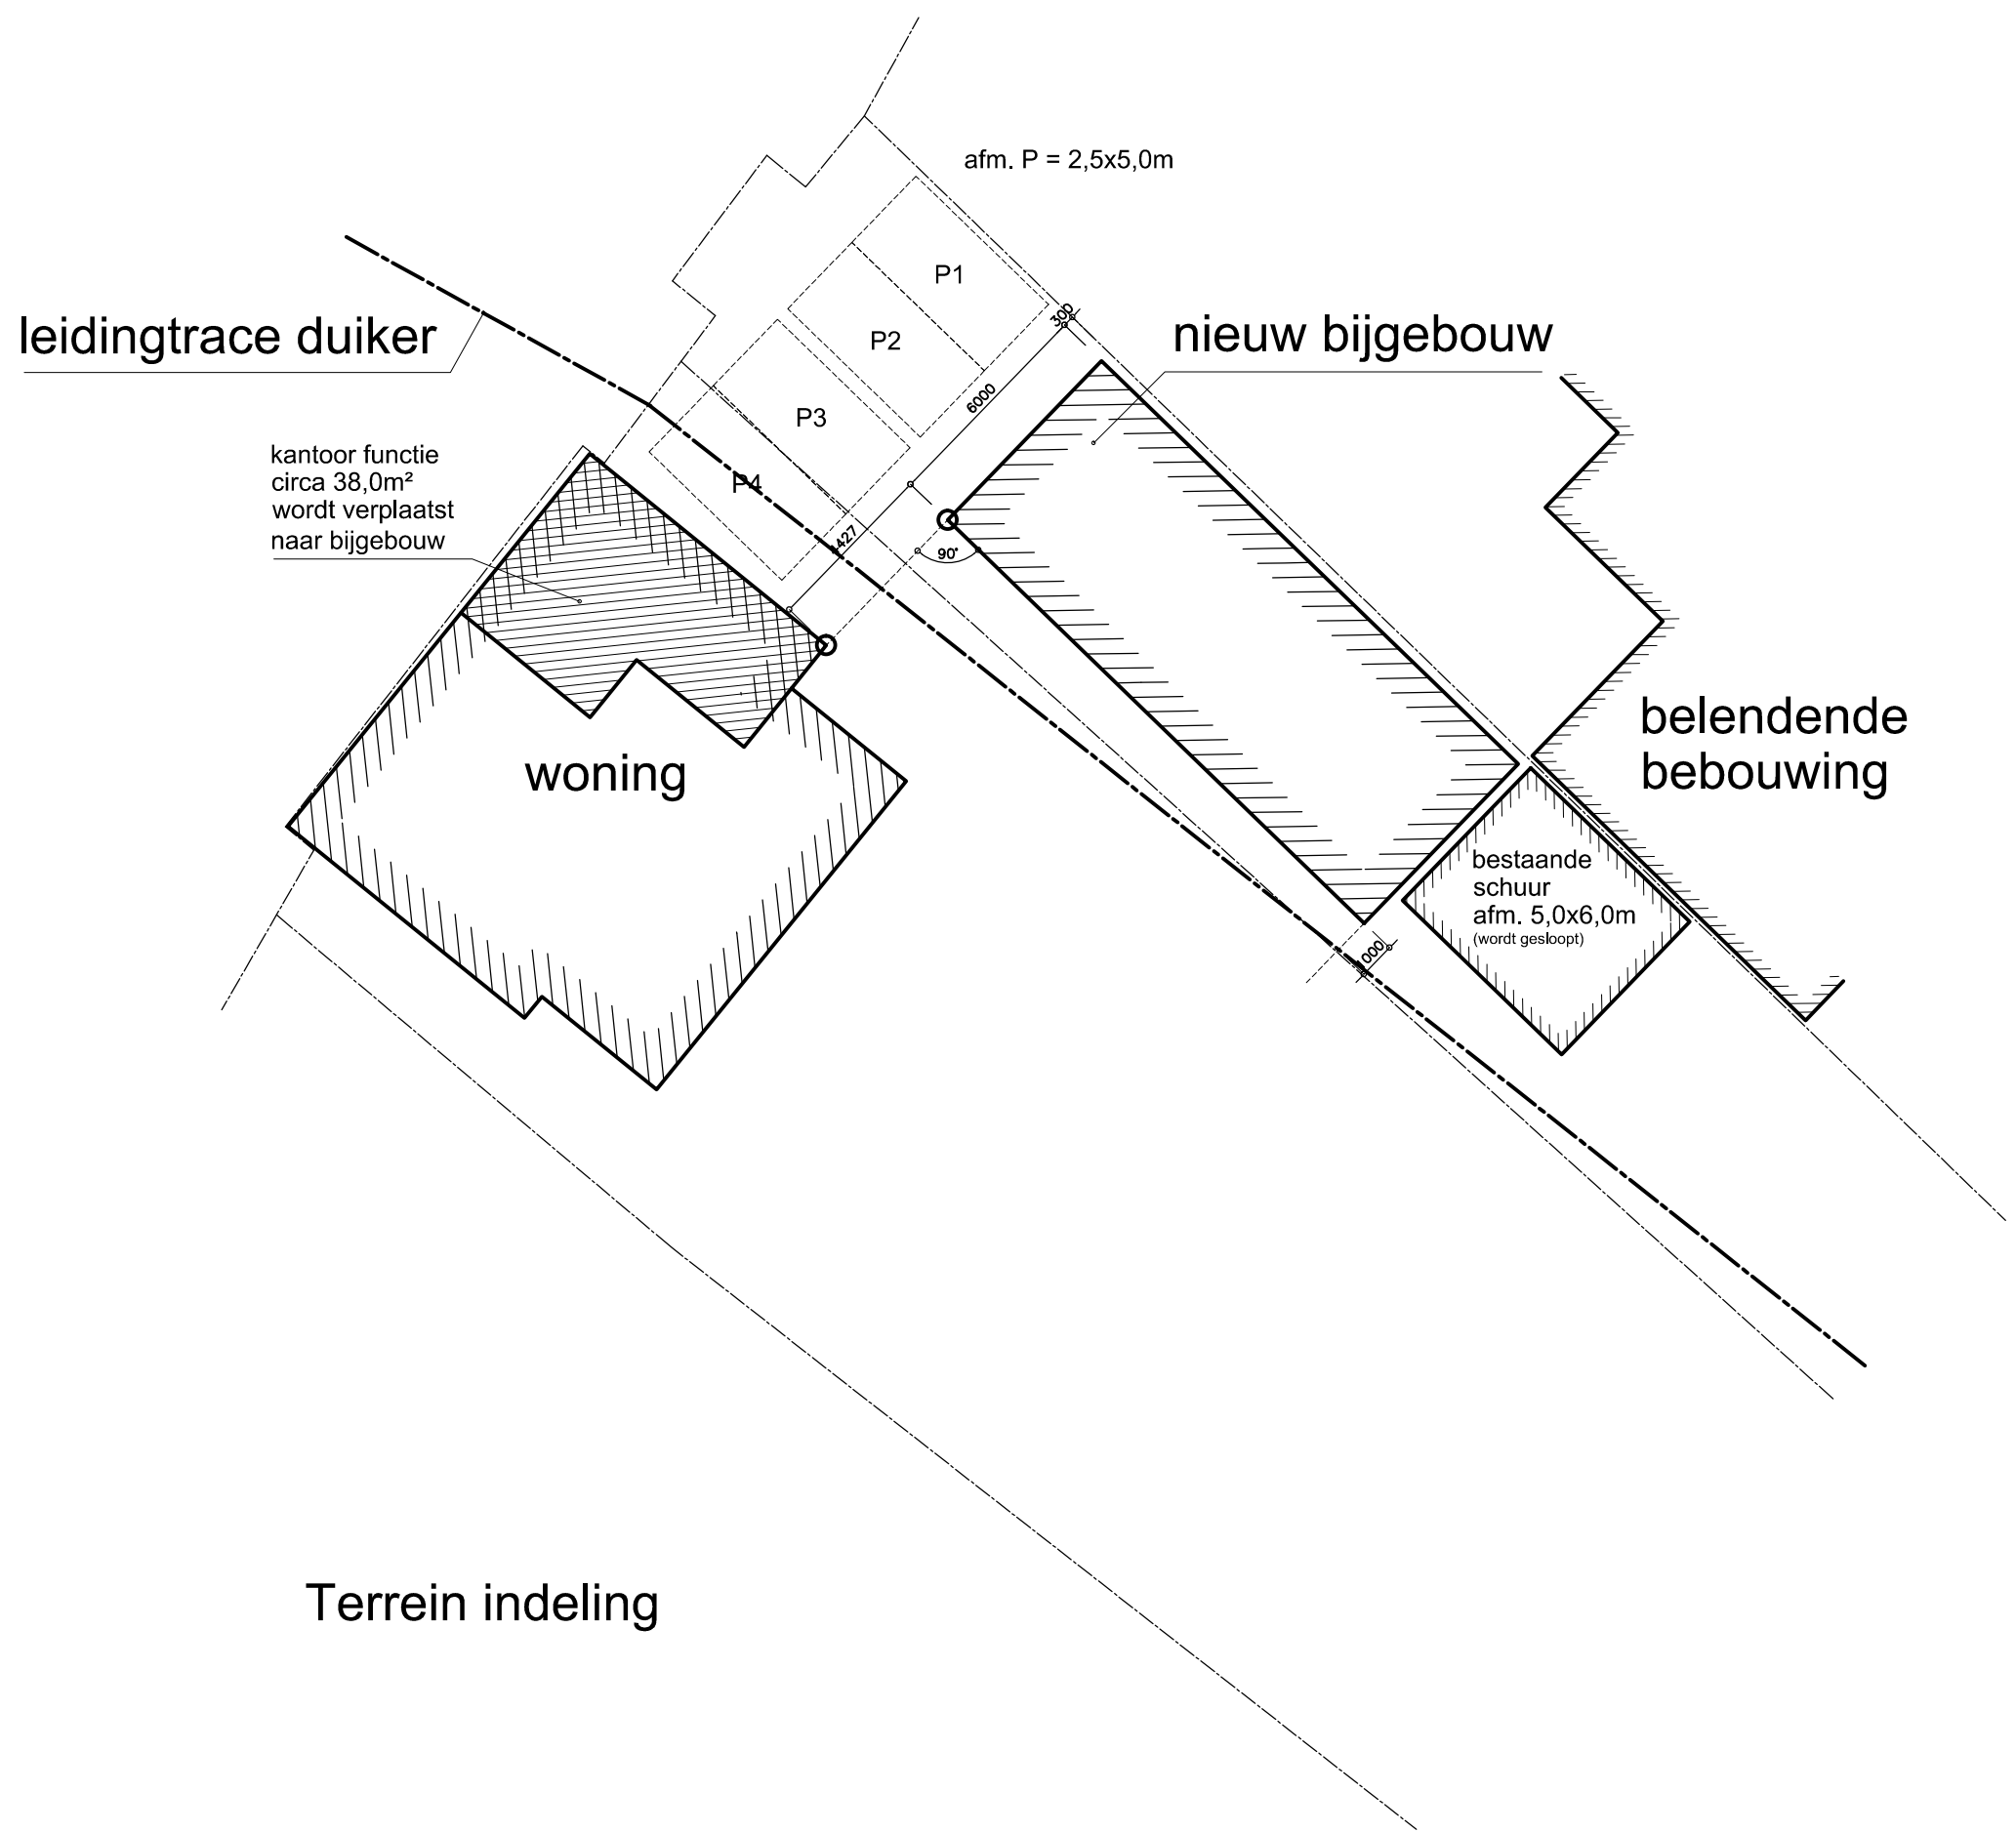

Terrein indeling




Terrein indeling

Aanvraag Omgevingsvergunning voor de bouw van een bijgebouw naast de woning aan de Engelmanstraat 13 in 6086 BA in Neer.


schaal	1:200
formaat	30x42 cm A3
datum	19 mei 2020
Gew. A	10 sept. 2020
Gew. B	
Gew. C	

Project nr.
04.20

Tek. nr.
204

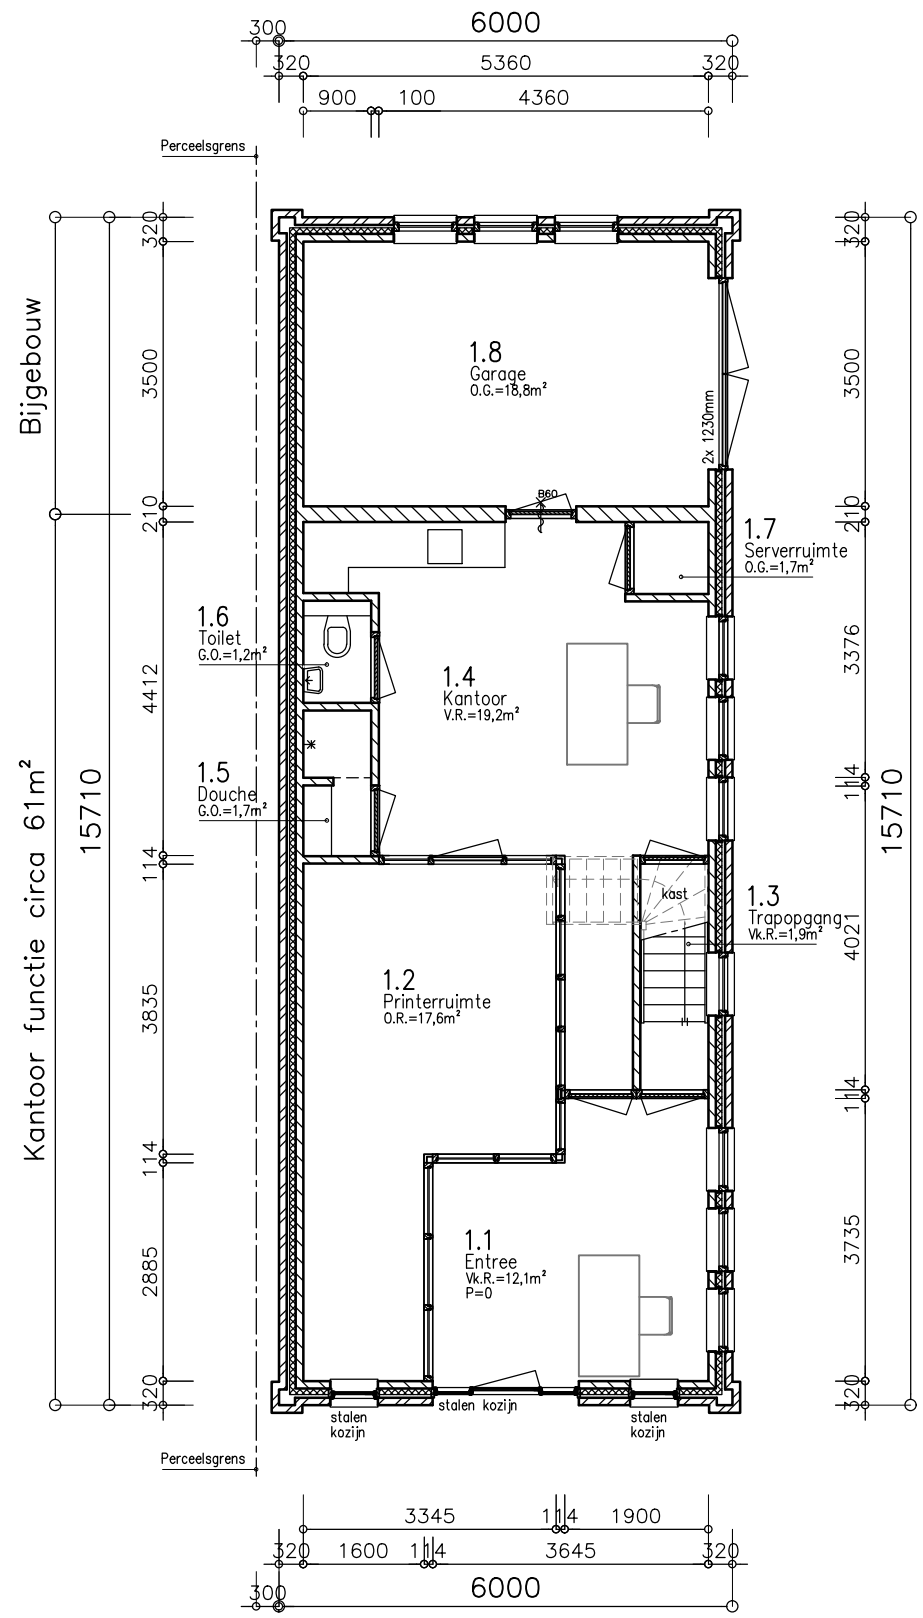

Begane grond
2 werkplekken

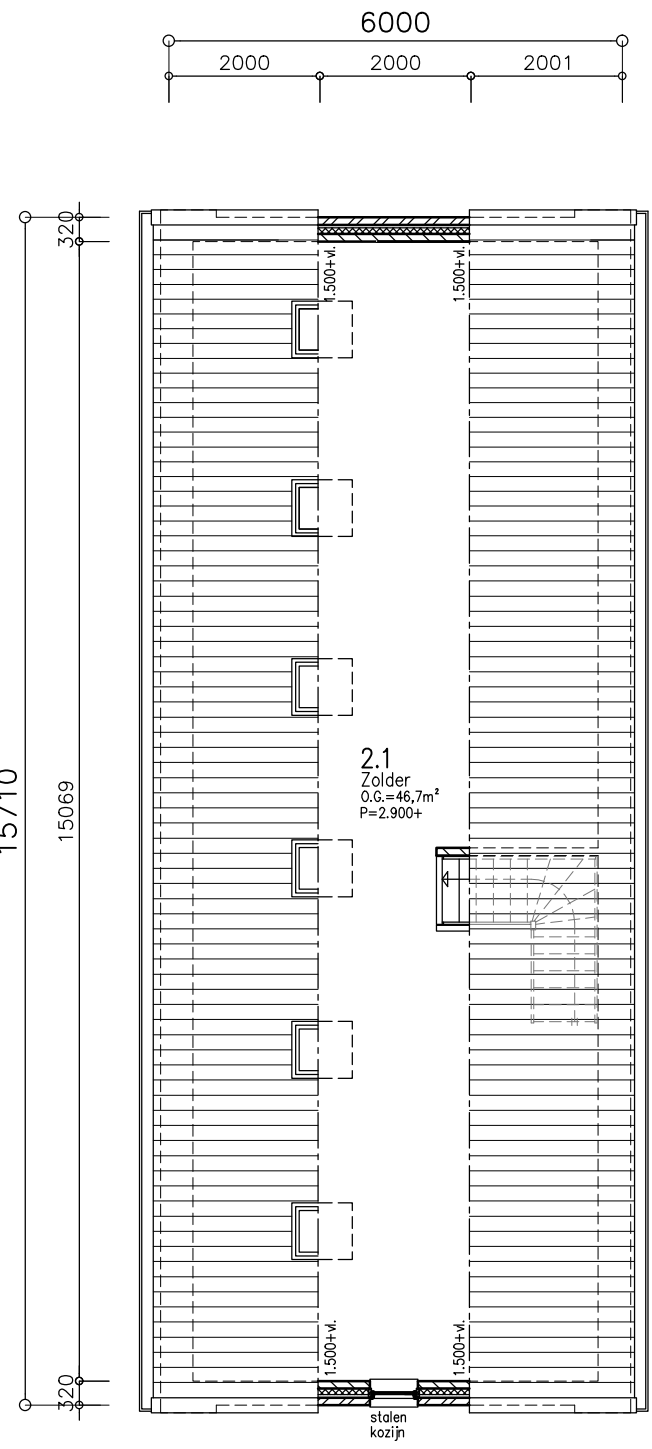

Zolder




Plattegronden

Aanvraag Omgevingsvergunning voor de bouw van een bijgebouw naast de woning aan de Engelmanstraat 13 in 6086 BA in Neer.


1:100	30x42 cm	A3
19 mei 2020		
10 sept. 2020		

Project nr.
04.20


Tek. nr.
205

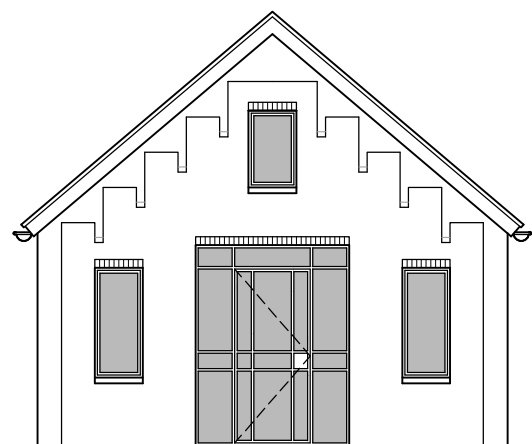


Voorgevel

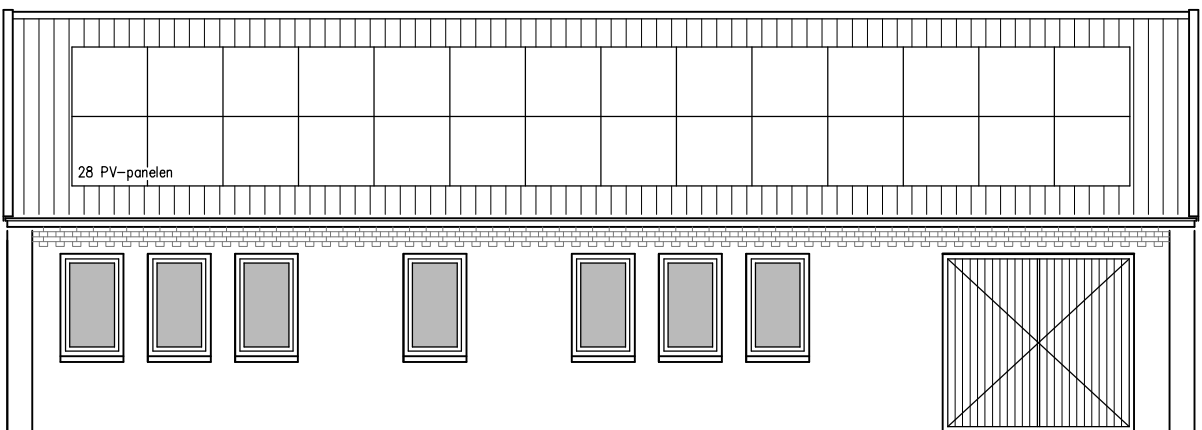

Zijgevel rechts

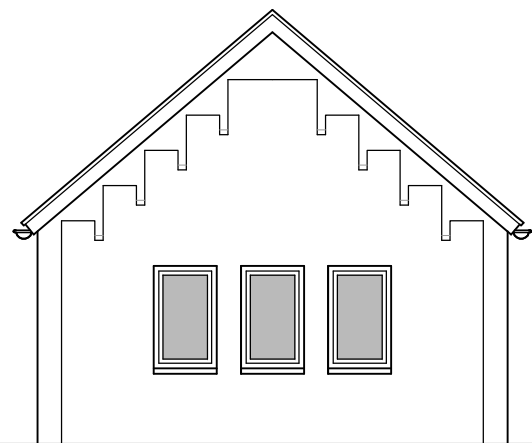

Achtergevel

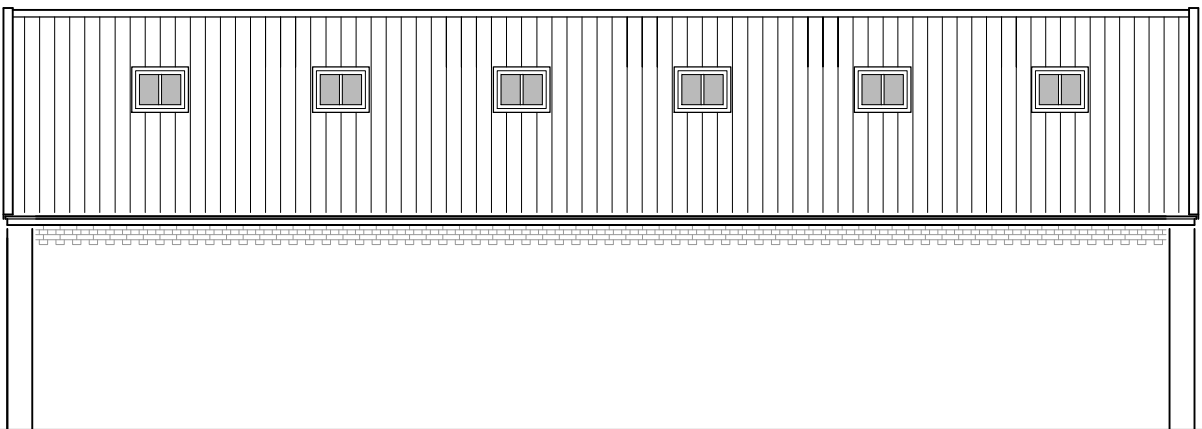

Zijgevel links

Gevels



Aanvraag Omgevingsvergunning voor de bouw van een bijgebouw naast de woning aan de Engelmanstraat 13 in 6086 BA in Neer.

1:100	30x42 cm	A3
19 mei 2020	10 sept. 2020	
Gew. A	Gew. B	Gew. C

Project nr.
04.20

Tek. nr.
206



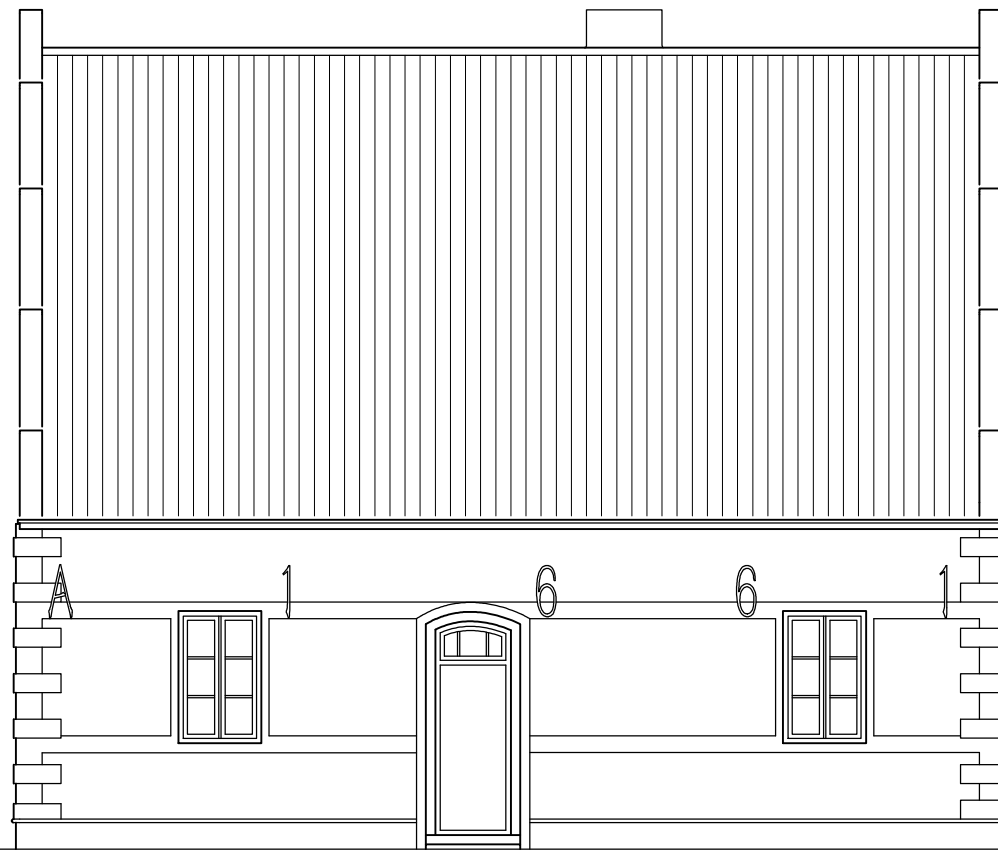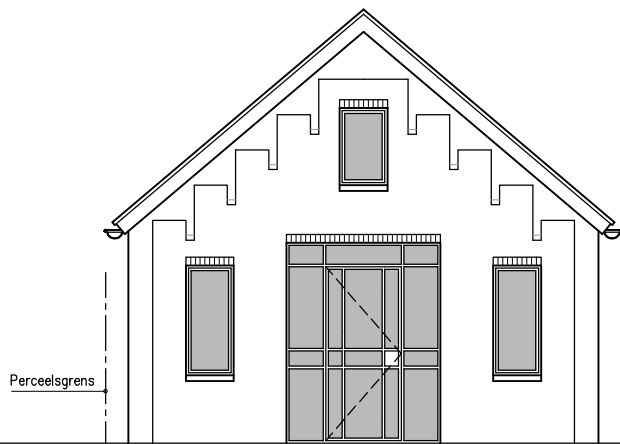

Straatbeeld




Project nr.
04.20

Tek. nr.
206

schaal 1:100
formaat 30x42 cm A3
datum 10 sept. 2020
Gew. A
Gew. B
Gew. C

Straatbeeld

Aanvraag Omgevingsvergunning voor de bouw van een bijgebouw naast de woning aan de Engelmanstraat 13 in 6086 BA in Neer.

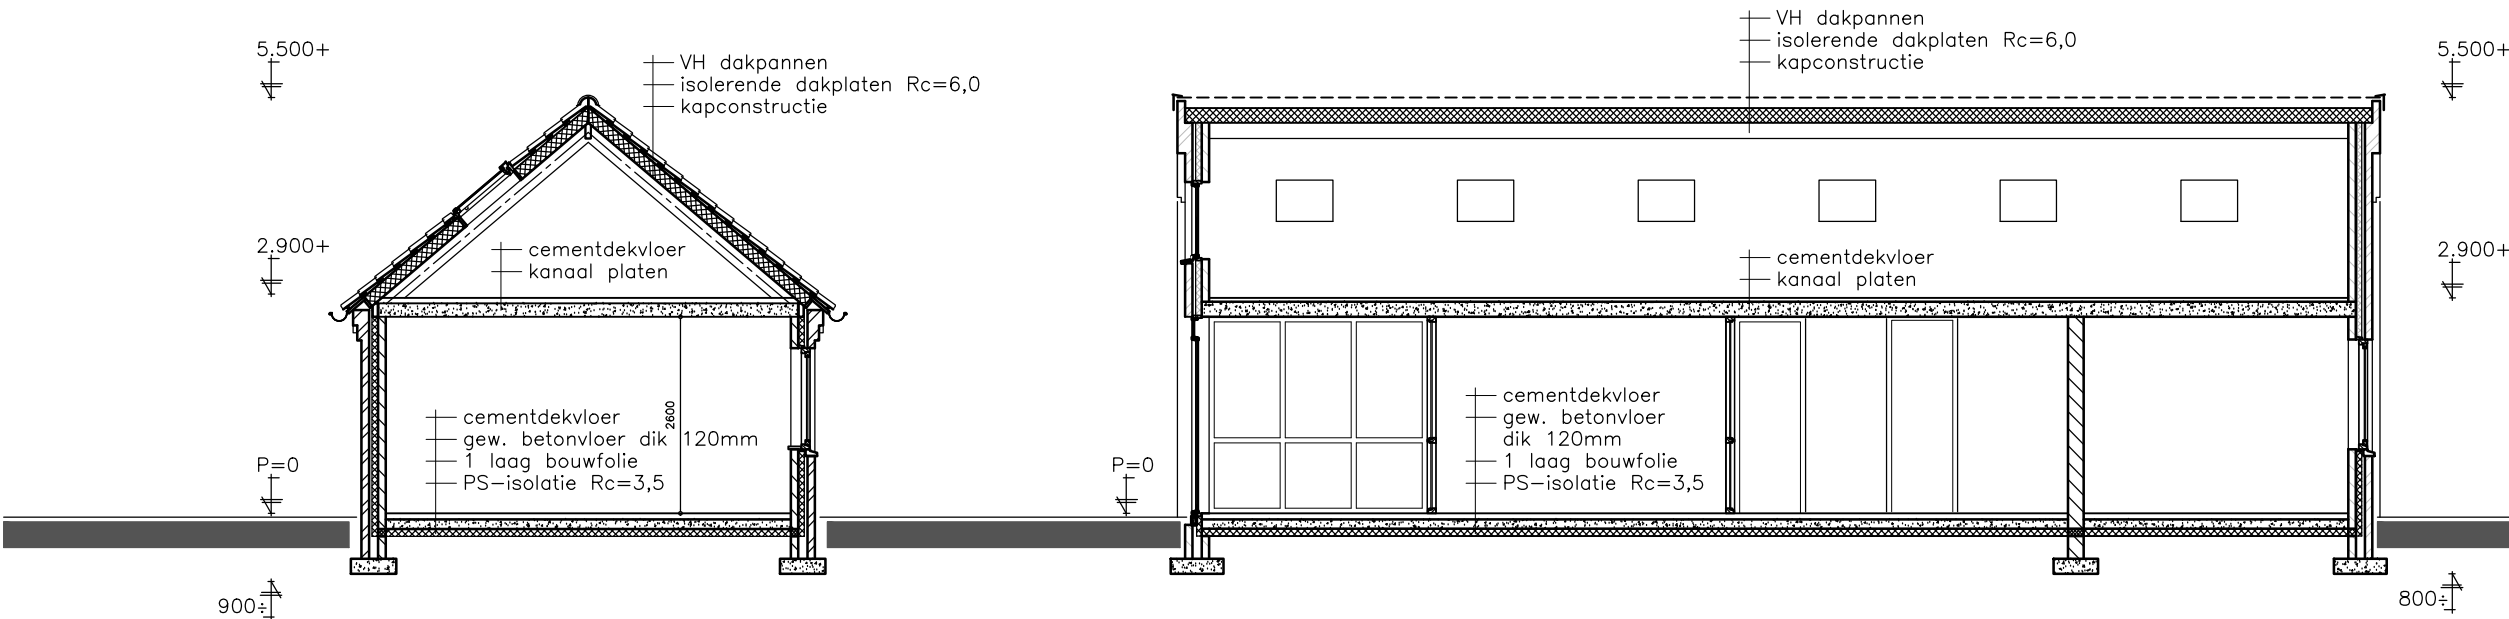

Dwarsdoorsnede

Langsdoorsnede








Project nr.
04.20

Tek. nr.
207

1:100
30x42 cm A3
19 mei 2020
10 sept. 2020
Gew. A
Gew. B
Gew. C

Doorsneden

Aanvraag Omgevingsvergunning voor de bouw van een bijgebouw naast de woning aan de Engelmanstraat 13 in 6086 BA in Neer.

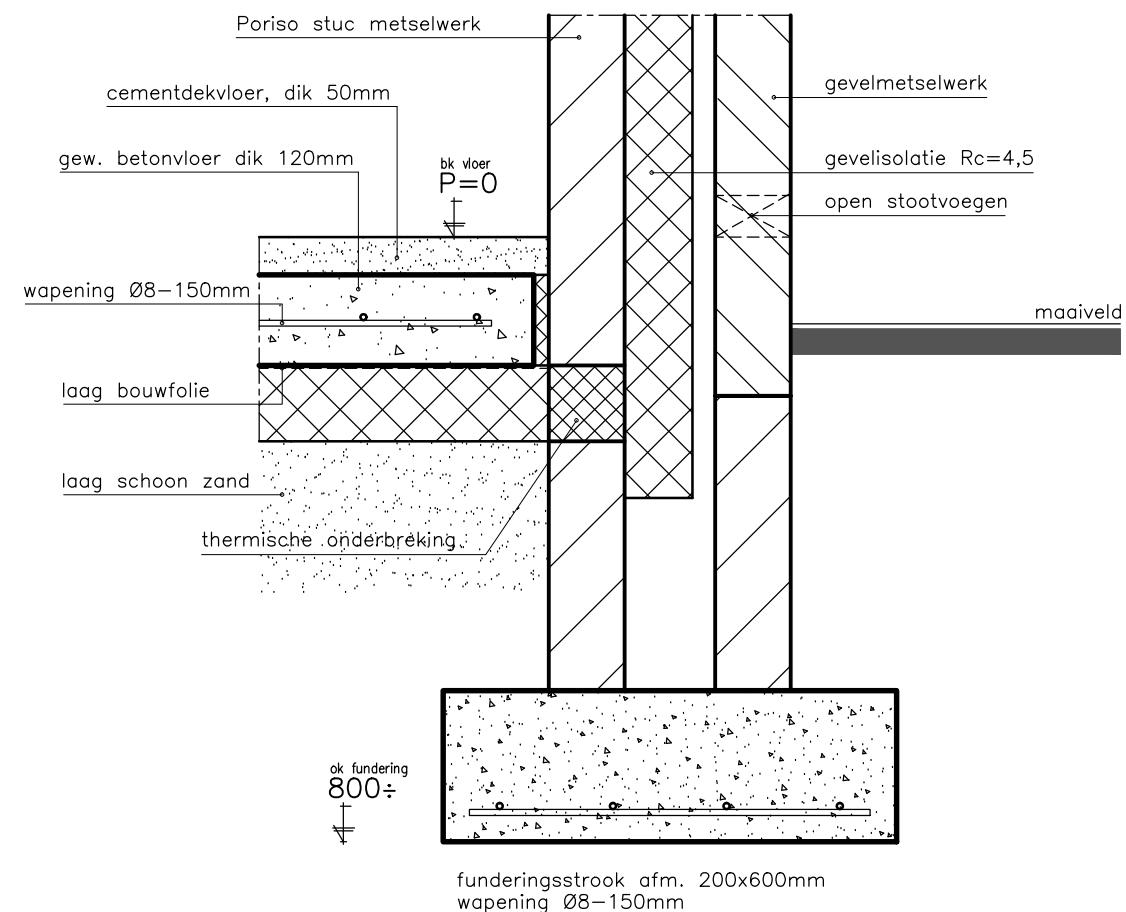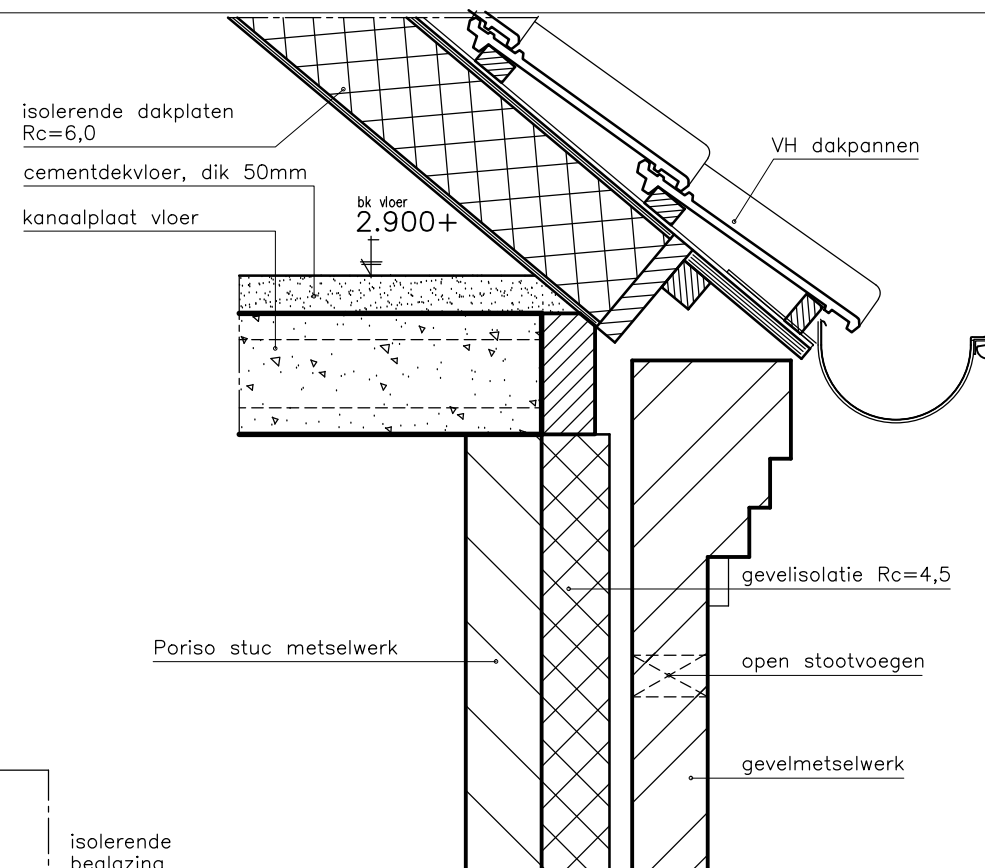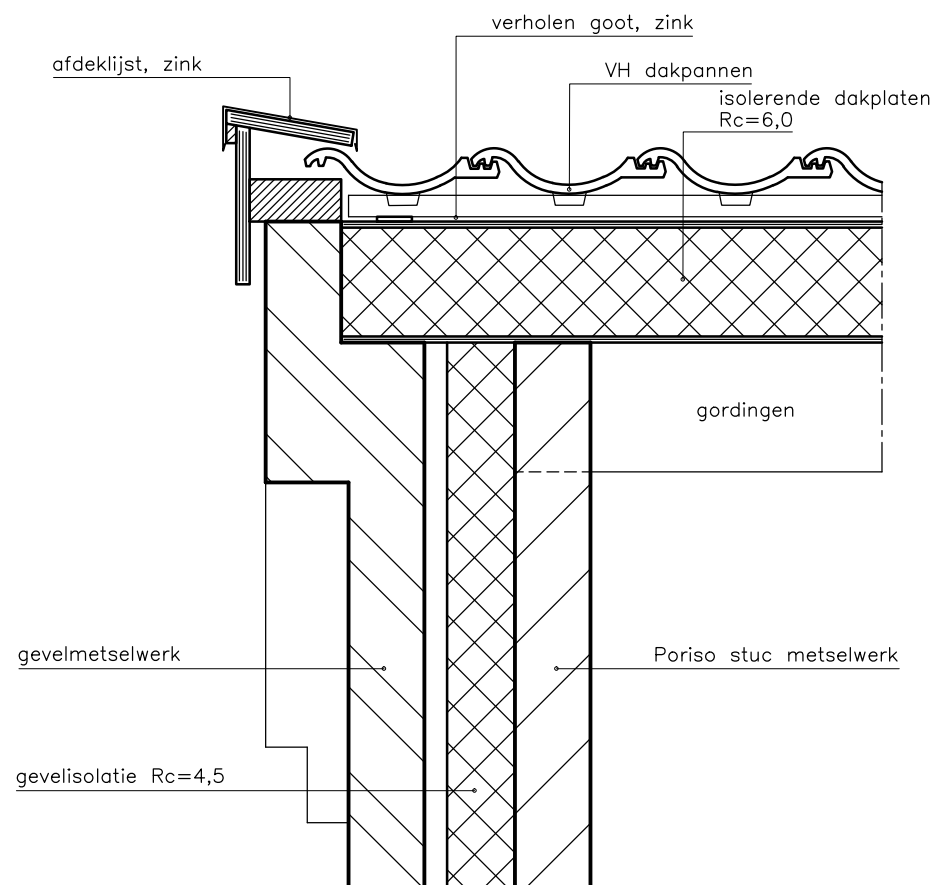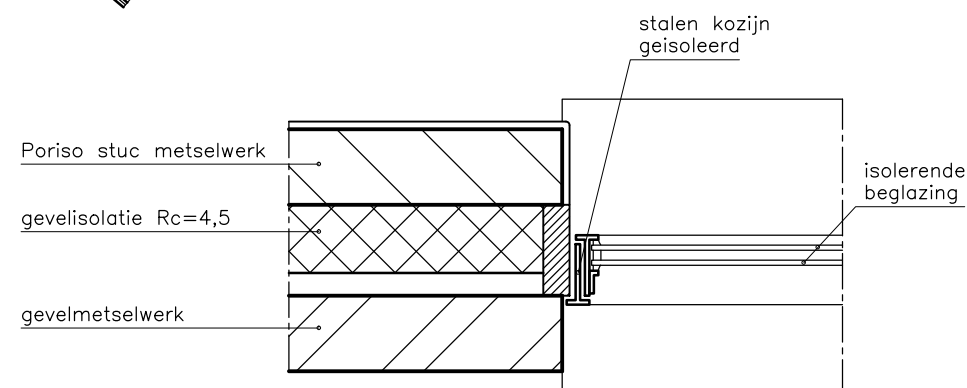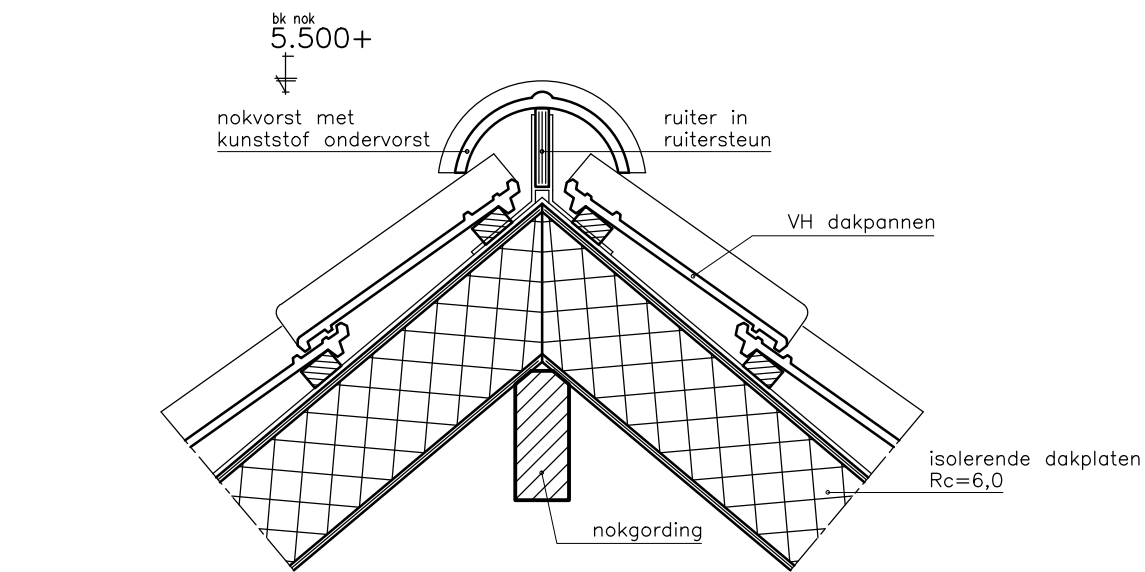

Ptincipe details

Aanvraag Omgevingsvergunning voor de bouw van een bijgebouw naast de woning
aan de Engelmanstraat 13 in 6086 BA in Neer.

1:10
30x42 cm A3
19 mei 2020
10 sept. 2020
Gew. A
Gew. B
Gew. C

Project nr.
04.20

Tek. nr.
208

