

DATUM 21 april 2021
UW BRIEF VAN 9 april 2021
UW KENMERK
ONS KENMERK PB2021-0968445
INGEKOMEN NR. PB2021-0968284
ONDERWERP Watervergunning

CONTACTPERSOON A. Andeweg
DOORKIESNUMMER 088 9743418
E-MAILADRES a.andeweg@wshd.nl
AANTAL BIJLAGEN 1
OLONUMMER -
DOSSIERNUMMER VTH2021-2294



waterschap
**Hollandse
Delta**

Gemeente Barendrecht
T.a.v. de heer R. Blondé
Binnenhof 1
2991 AA BARENDRECHT

Geachte heer Blondé,

Op 9 april 2021 hebben wij uw verzoek tot wijziging ontvangen. Het verzoek betreft het wijzigen van het tracé van de op 17 juli 2020 verleende watervergunning VTH2020-0890.

Ons besluit

Wij hebben besloten watervergunning VTH2020-0890 te wijzigen. Het besluit tot wijziging treft u als bijlage aan.

Leges

Aan het in behandeling nemen van uw verzoek tot wijziging zijn geen leges verbonden.

Contact

Voor vragen over deze brief en de vergunning kunt u contact opnemen met bovengenoemde contactpersoon. Wij verzoeken u bij alle correspondentie over deze vergunning het dossiernummer te vermelden.

Hoogachtend,
namens dijkgraaf en heemraden,

E. Willemsen
teamleider vergunningverlening

Afschrift aan het college van burgemeester en wethouders van de gemeente Barendrecht,
info@barendrecht.nl;

Handelsweg 100
2988 DC Ridderkerk
postadres Postbus 4103
2980 GC Ridderkerk
telefoon 088 974 30 00
internet www.wshd.nl
info@wshd.nl



waterschap
**Hollandse
Delta**

Besluit nummer VTH2021-2294

Deel 1 Besluit en voorschriften

Aanhef

Dijkgraaf en heemraden van waterschap Hollandse Delta hebben op 9 april 2021 een verzoek ontvangen van gemeente Barendrecht om de op 17 juli 2020 verleende vergunning met nummer VTH2020-0890 te wijzigen. De vergunning betreft het vervangen van de riolering op de kruising Voordijk met de Bakkersdijk in Barendrecht.

Besluit

Gelet op de bepalingen van de Waterwet en de Keur van waterschap Hollandse Delta, de Algemene wet bestuursrecht en de in deel 2 vermelde overwegingen besluiten dijkgraaf en heemraden de aan gemeente Barendrecht, Binnenhof 1, 2991 AA Barendrecht, of diens rechtverkrijgende(n) verleende vergunning van 17 juli 2020, VTH2020-0890 conform artikel 6.22, 1e lid van de Waterwet als volgt te wijzigen:

1. de tekening 20-001-04-TEK-BST-001 van 12 april 2021 deel te laten uitmaken van dit besluit;
2. de besluiten, voorschriften en overwegingen in vergunning VTH2020-0890 blijven onverminderd van kracht, tenzij deze zijn aangepast in wijzigingsbesluit.

Ondertekening

Ridderkerk, d.d. 21 april 2021

Hoogachtend,
namens dijkgraaf en heemraden,

P. Schakel
hoofd afdeling Vergunningverlening, Toezicht en Handhaving



waterschap
**Hollandse
Delta**

Deel 2 Aanvraag en overwegingen

Aanleiding

Aan gemeente Barendrecht, Binnenhof 1, 2991 AA Barendrecht is bij besluit van 17 juli 2020, een vergunning VTH2020-0890 verleend voor het vervangen van de riolering op de kruising Voordijk met de Bakkersdijk in Barendrecht. De wijziging betreft het wijzigen van het tracé. De wijziging is zodanig dat het noodzakelijk is de vergunning te actualiseren. Daarom heeft gemeente Barendrecht op 9 april 2021 een aanvraag ingediend om de vigerende vergunning te wijzigen.

Procedure

Het verzoek is op door het waterschap ontvangen en geregistreerd onder nummer PB2021-0968282.

Het verzoek omvat de volgende stukken:

- e-mail
- tekening van 11 maart 2020
- 4 foto's

De volgende aanvulling op de aanvraag is op 13 april 2021 ontvangen en geregistreerd onder nummer PB2021-0968474:

- tekening van 12 april 2021

De voorbereiding van dit besluit heeft conform het gestelde in titel 4.1 van de Algemene wet bestuursrecht (Awb) plaatsgevonden.

Toetsing van het verzoek

Het verzoek is getoetst aan de doelstellingen van de Waterwet en de Keur van waterschap Hollandse Delta. Deze doelstellingen en belangen vormen de basis voor vergunningverlening en zijn vastgelegd in wettelijk vastgestelde normen en aanvullend beleid. Dit is uitgewerkt in aanvullende regelgeving, water- en beheersplannen en beleidsregels.

Overwegingen watersysteembeheer

Tijdens het graven van proefsleuven zijn meer kabels en leidingen geconstateerd dan via de Klic-melding vaar voren kwamen. Het eerder gevolgde tracé kan hierdoor niet gevolgd worden. In overleg met het waterschap is voor een nieuw tracé gekozen. De vergunde activiteiten en de gekozen uitvoering blijven verder hetzelfde.

Het is daarom niet noodzakelijk om wijzigingen aan te brengen in het overwegingenkader van de oorspronkelijke vergunning.

Conclusie

De voorschriften in vergunning VTH2020-0890 waarborgen dat de doelstellingen van het waterbeheer voldoende worden beschermd.

Op grond van de overwegingen bestaan daarom geen bezwaren tegen het wijzigen van vergunning VTH2020-0890.



Deel 3 Bezwaar en aandachtspunten

Bezwaar

Dijkgraaf en heemraden wijzen u op de mogelijkheid om op grond van artikel 7:1 van de Awb bezwaar te maken tegen dit besluit door het indienen van een bezwaarschrift. De termijn voor het indienen van een bezwaarschrift bedraagt zes weken vanaf de dag na verzenddatum van dit besluit. Het bezwaarschrift moet bevatten uw naam en adres, de dagtekening, een omschrijving van het besluit waartegen het bezwaar is gericht en de gronden van het bezwaar. Ook moet het bezwaarschrift ondertekend zijn. U kunt het bezwaarschrift sturen aan het college van dijkgraaf en heemraden van waterschap Hollandse Delta, Postbus 4103, 2980 GC Ridderkerk.

Naast het indienen van een bezwaarschrift kunt u in geval van een spoedeisend belang op grond van artikel 8:81 Awb een verzoek tot het treffen van een voorlopige voorziening doen bij de Voorzieningenrechter van de sector bestuursrecht van de Rechtbank Rotterdam, Postbus 50950, 3007 BL Rotterdam. U kunt ook digitaal een voorlopige voorziening aanvragen bij genoemde rechtbank via https://formulieren.rechtspraak.nl/formulier/VerzoekschriftRb_031_3.aspx/Verzoekschrift_Inleiding_031_3. Daarvoor moet u beschikken over een elektronische handtekening (DigiD). Kijk op de genoemde site voor de precieze voorwaarden.

Wij verzoeken u een afschrift van het verzoek tot het treffen van een voorlopige voorziening toe te zenden aan het college van dijkgraaf en heemraden van waterschap Hollandse Delta, Postbus 4103, 2980 GC Ridderkerk.


Aandachtspunten

3. Tegen dit besluit kan ook door andere belanghebbenden bezwaar worden gemaakt. De bezwaartermijn voor het indienen van een bezwaarschrift bedraagt zes weken vanaf de dag na verzenddatum van dit besluit. Wij wijzen u erop dat uitvoering van de vergunde activiteiten binnen de bezwaartermijn geheel voor eigen risico is.
4. Dit besluit ontslaat de houder niet van de verplichting om alle redelijkerwijs mogelijke maatregelen te treffen teneinde te voorkomen dat derden of waterschap Hollandse Delta ten gevolge van de uitvoering en/of het hebben van de activiteiten in dit besluit schade lijden.
5. Als het werk in andere handen overgaat – bijvoorbeeld door verkoop, erfopvolging, overdracht van gebruiksrecht of anderszins – moet wijziging van de tenaamstelling van dit besluit schriftelijk worden gemeld bij dijkgraaf en heemraden waterschap Hollandse Delta. De melding moet worden gedaan binnen vier weken nadat het besluit voor hem is gaan gelden.
6. Als gedurende drie achtereenvolgende jaren geen gebruik is gemaakt van dit besluit kunnen dijkgraaf en heemraden van waterschap Hollandse Delta dit besluit geheel of gedeeltelijk intrekken.




OPBREKEN RIOLERING

SCHAAL 1:200

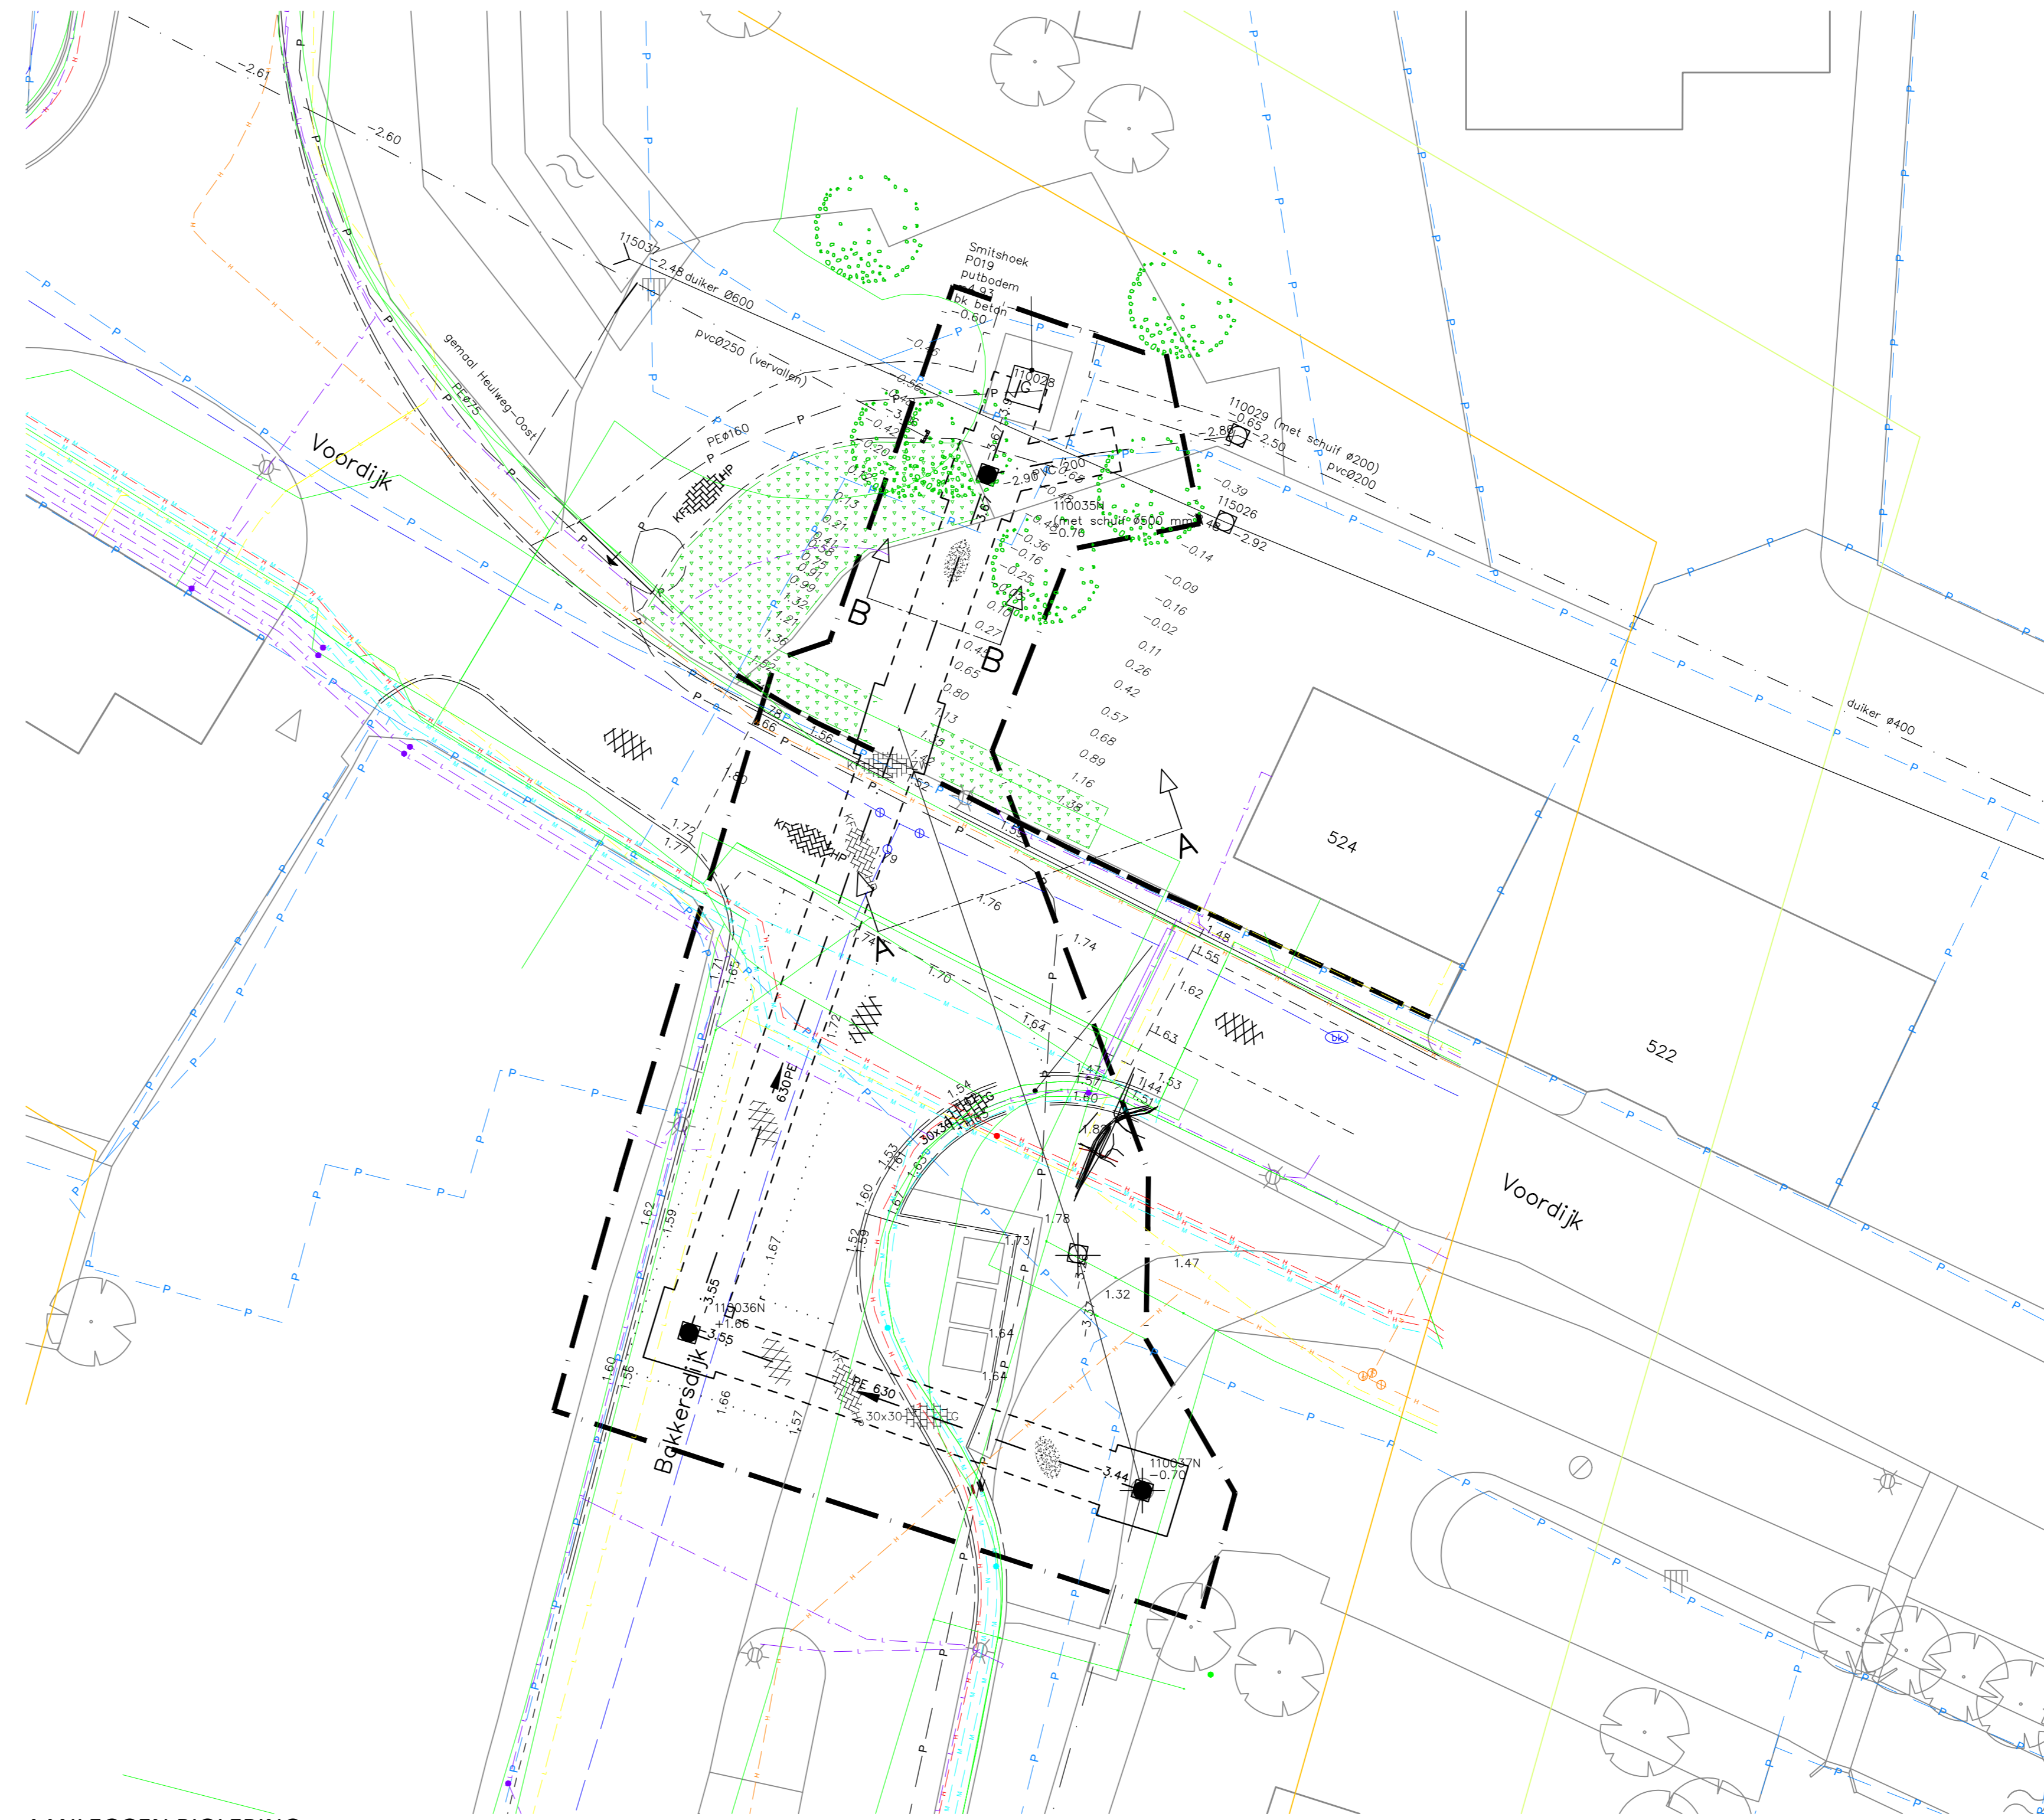


AANLEGGEN RIOLERING

SCHAAL 1:200

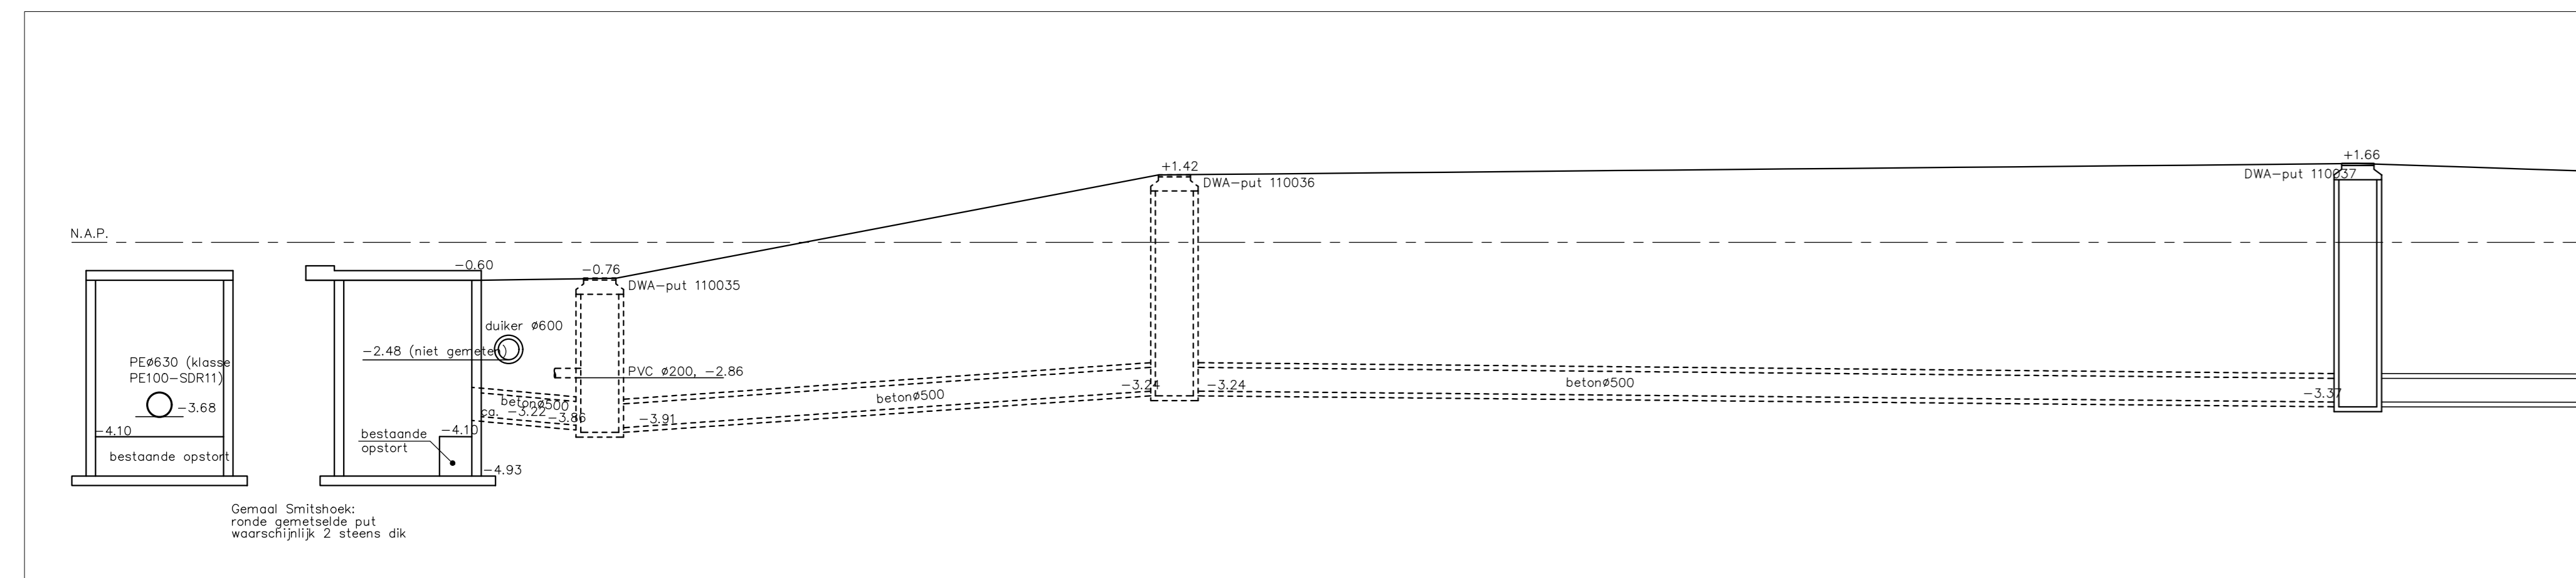


LANGSDOORSNEDE - BESTAANDE SITUATIE

SCHAAL 1:100

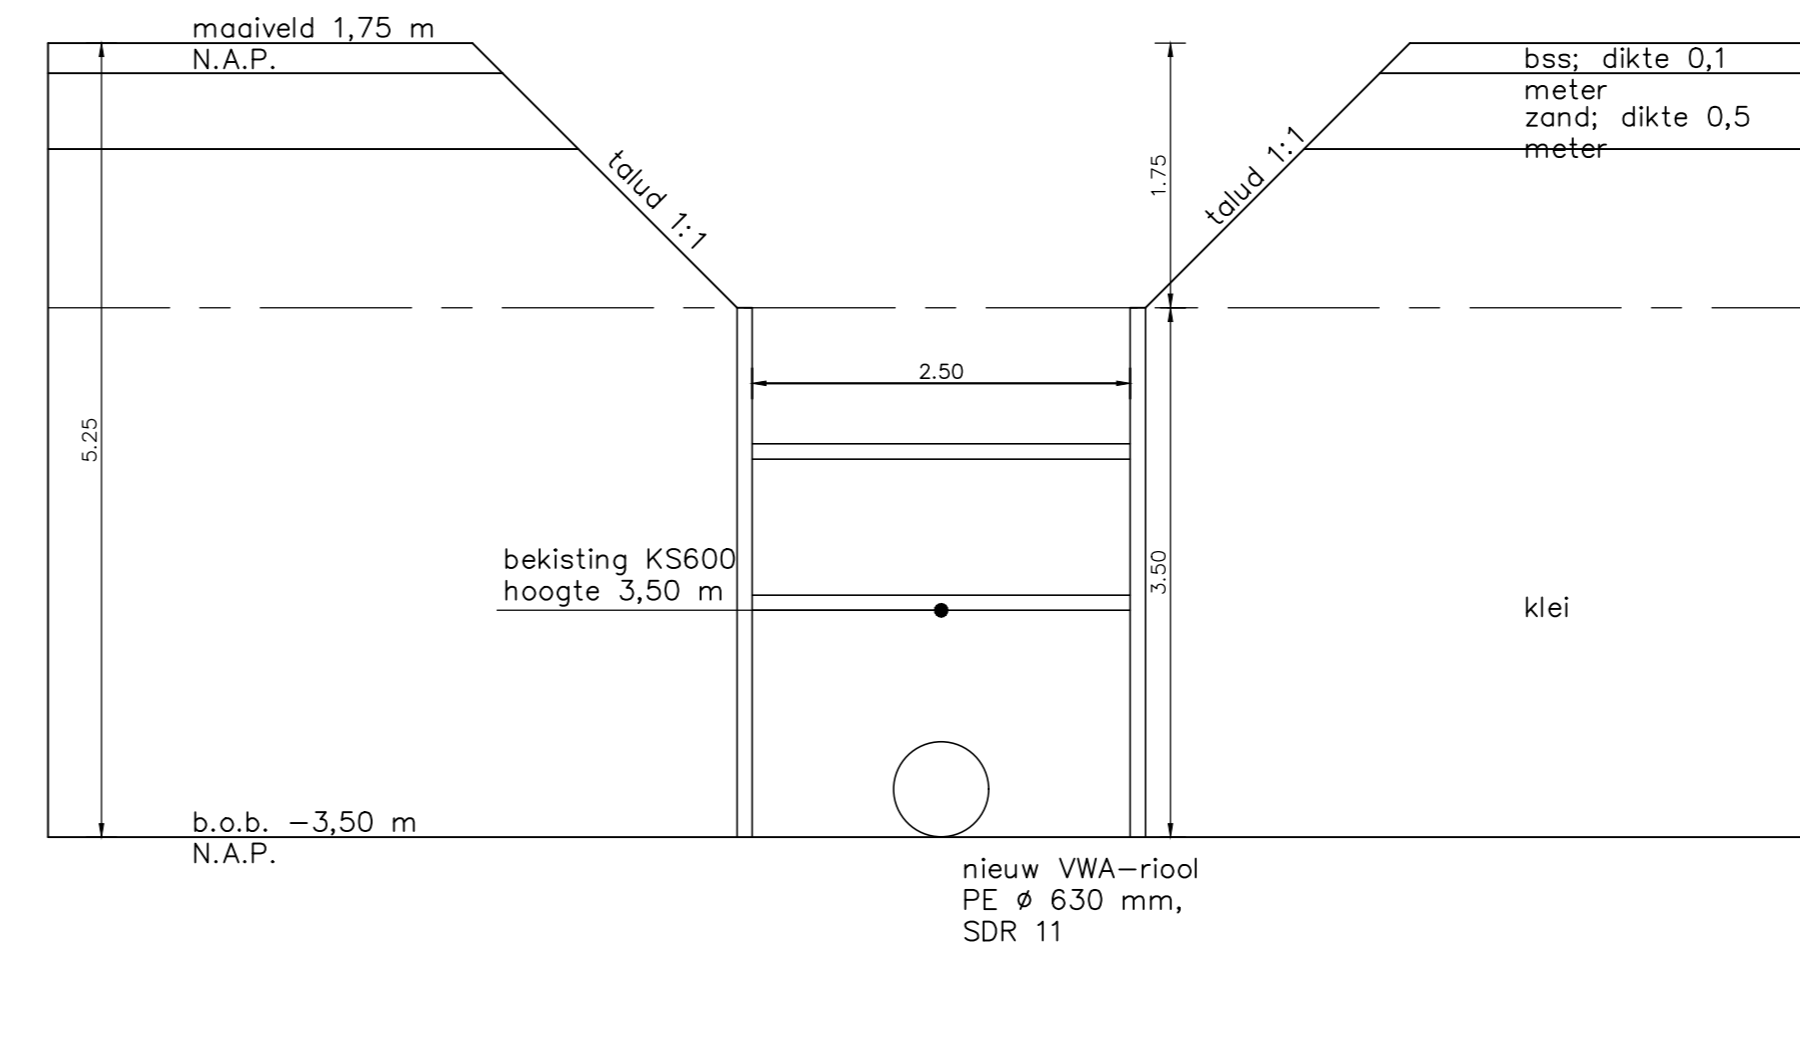


DOORSNEDE A-A

SCHAAL 1:50

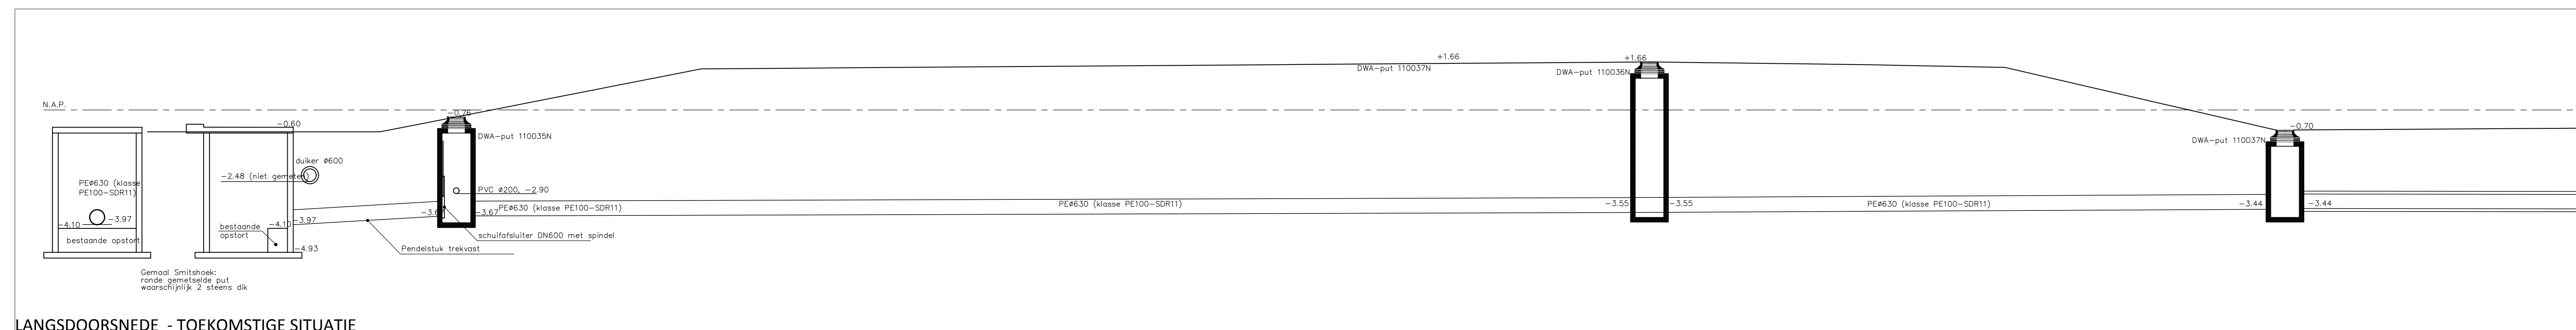


LANGSDOORSNEDE - TOEKOMSTIGE SITUATIE

SCHAAL 1:100

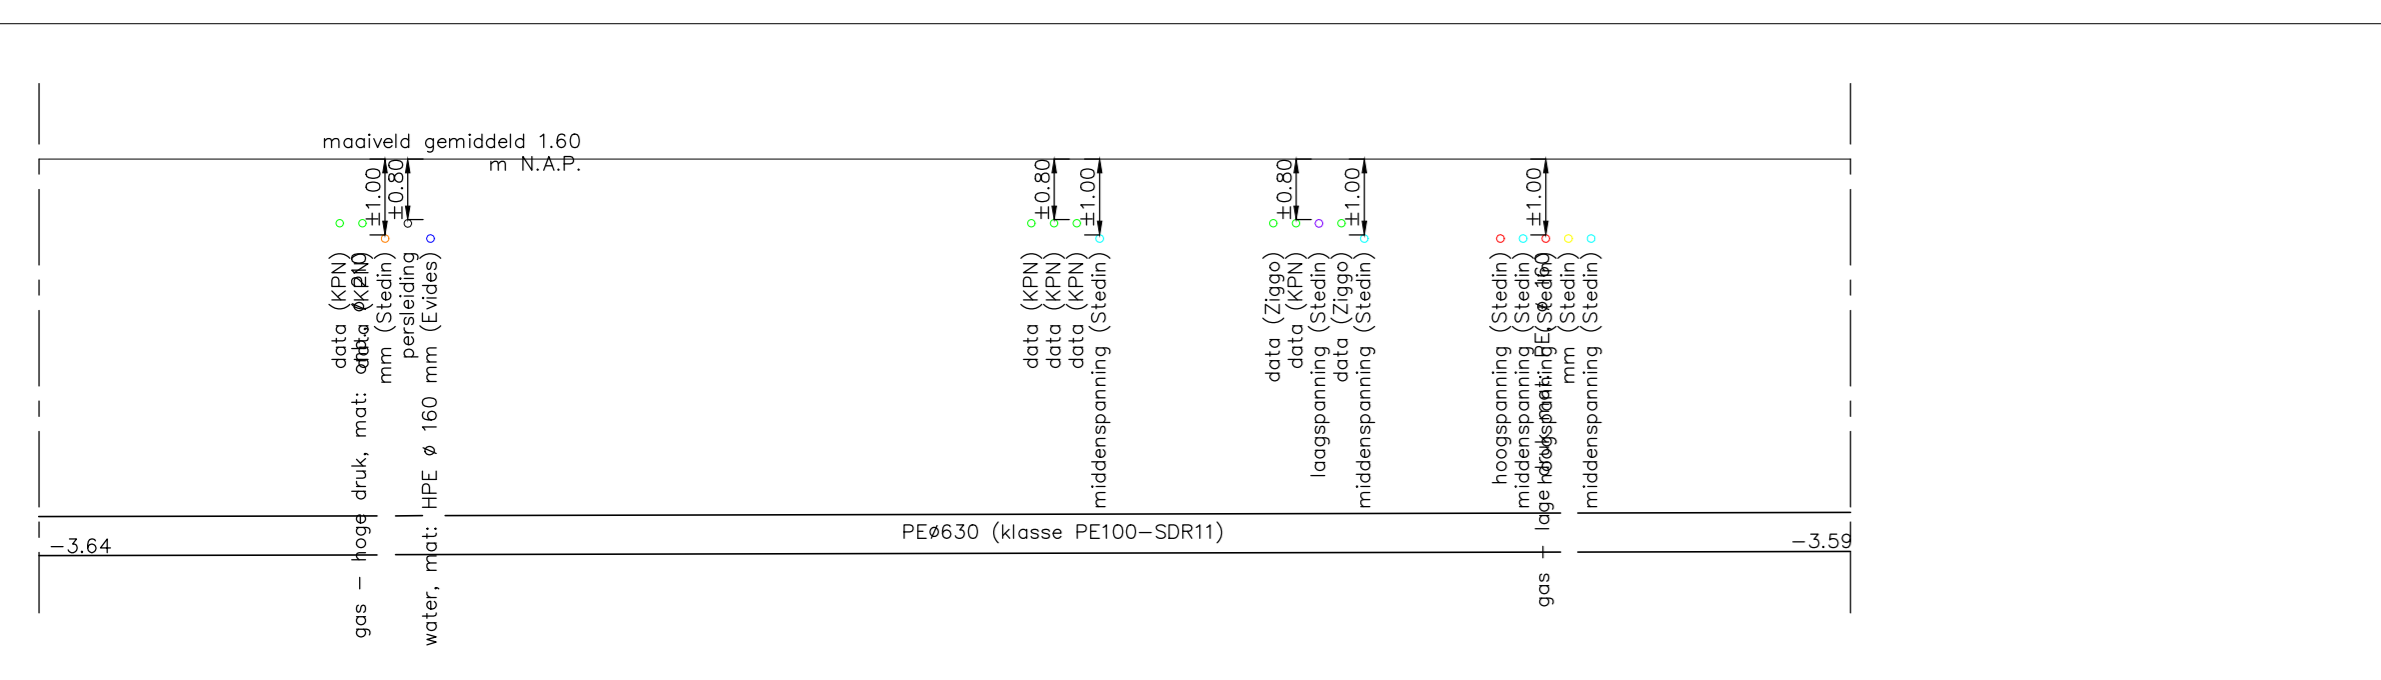

PRINCIPE DOORSNEDE LIGGING KRUISENDE KABELS EN LEIDINGEN T.P.V. RIOOLLEUF

SCHAAL 1:100

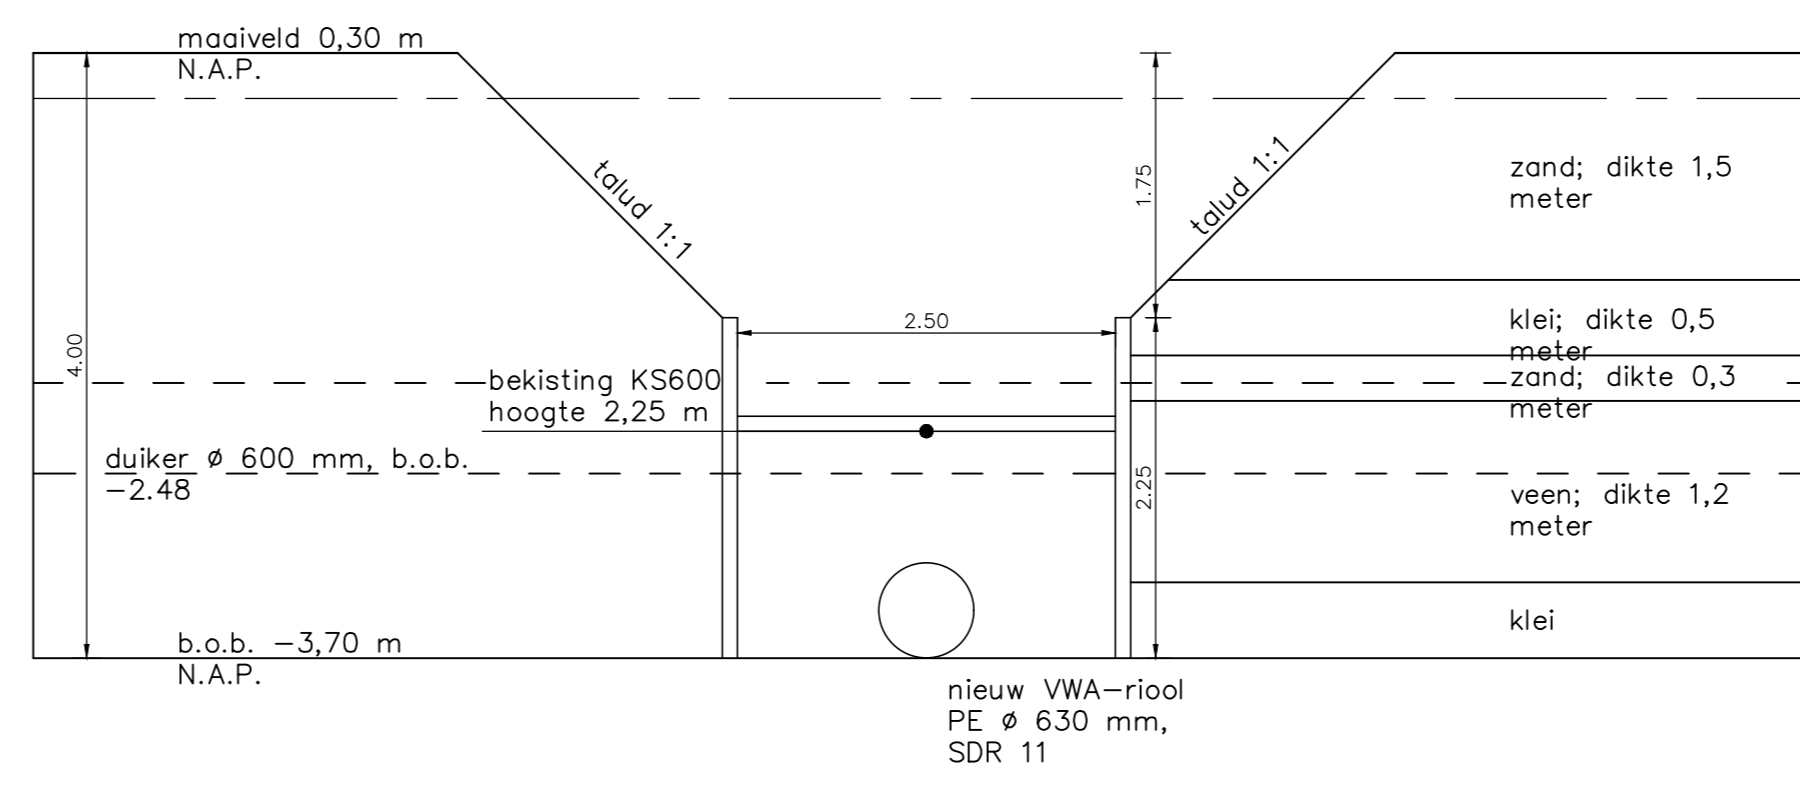

DOORSNEDE B-B

SCHAAL 1:50

LEGENDA

- werkgrens
- bestaande bebouwing incl. huisnr.
- bestaande perceelgrenzen
- grens kerfzone waterkering
- grens beschermingszone waterkering
- materiaalgrens / opbrekergrens
- zaagsnede t.b.v. opbreken asfalt
- bestaande tuinmuur van gemetseld natuursteen
- opbreken / herstellen tuinmuur van gemetseld natuursteen
- opbreken / aanbrengen trottoirbanden 130/150x250 mm
- opbreken / aanbrengen opsluitbanden 100 x 200 mm
- bestaande hoogte (ingemeten)
- volschuiven WVA-riool beton ø 500 mm incl. inspectieputten, b.o.b. hoogte.
- aanbrengen WVA-riool incl. inspectieput, putnummer, putdekselhoogte, b.o.b. hoogte, buisdiameter, stroomrichting en materiaalafwijking
- aanbrengen combikap op PVC-riool ø 250 mm
- opbreken / aanleggen asfalt
- opbreken / aanleggen betonstraatstenen, keifmaat, keperverband, kleur:
- opbreken / aanleggen betonstraatstenen, keifmaat, elleboogverband, kle
- opbreken / aanleggen betontegels, 300x300x50 mm, halfsteensverband k
- maaien / inzaaien grasmengsel
- bestaande haag/houtwal
- verwijderen haag/houtwal
- perleiding
- datakabel
- laagspanningskabel
- middenspanningskabel
- hoogspanningskabel
- lage druk gas
- hoge druk gas
- waterleiding
- bestaande (ingemeten boom)

OPMERKINGEN
 Alle afmetingen in meters, tenzij anders aangegeven.
 Hoogtematen in meters t.o.v. N.A.P.
 Hoeken aangegeven in 360°
 G: de Jong

Verse	Datum	Omschrijving	Ontwikkeld	Paraf	Getoet	Paraf
5.0	12-04-2023	Aanpassing riooltracé	J. van der Loos	R. Blonde		
4.0	25-03-2023	Aanpassing riooltracé	T. de Jager	R. Blonde		
3.0	23-03-2023	Aanpassing riooltracé	G. de Jong	R. Nienhuis		
2.0	27-08-2020	Baastekening				

PROJECT: VERVANGEN RIOOLSTRENG VOORDIJK - BAKKERSDIJK
Onderdeel: BESTEKSTEKENING

Datum: 12-04-2023 | Formaat: A0 | Schaal: 1:200/1:100/1:50 | Getekend: G. de Jong | Par: B. Nienhuis

Taken: BESTEK | Definitief 4.0 | Tekeningnummer: 20-001-04-TEK-BST-001

Ontwikkeld: Gemeente Barendrecht | 2991 AA Barendrecht | Ontwikkeld: Maas & Nienhuis | 3017 WX de Schiedijk | 3018 BR Rotterdam | 010-43888888 | www.maas-nienhuis.nl