



LEGENDA

Bestaande ondergrondse containers


- Bestaande ondergrondse container voor Restafval
- Bestaande ondergrondse container voor Papier
- Bestaande ondergrondse container voor PBD
- Bestaande ondergrondse container voor Glas
- Bestaande ondergrondse container voor textiel
- Bestaande ondergrondse betonput

Bestaande bovengrondse containers

- Bestaande bovengrondse container voor Papier
- Bestaande bovengrondse container voor PBD
- Bestaande bovengrondse container voor Glas
- Bestaande bovengrondse container voor Textiel
- Verwijderen bestaande GFT op standaard
- Panden aangewezen op restafvalcontainer (eventueel voorzien van aantal huishoudens in het pand)

Nieuw

- Nieuwe bovengrondse container voor Papier
- Nieuwe bovengrondse container voor PBD
- Nieuwe ondergrondse container voor PBD
- Nieuwe ondergrondse container voor Papier
- Nieuwe ondergrondse container voor Textiel
- Bestaande OC Rest ombouwen naar OC PBD
- Bestaande OC Rest ombouwen naar OC Papier
- Bestaande OC Rest ombouwen naar OC Glas
- Bestaande OC Papier ombouwen naar OC Textiel
- Nieuwe locatie GFT op standaard

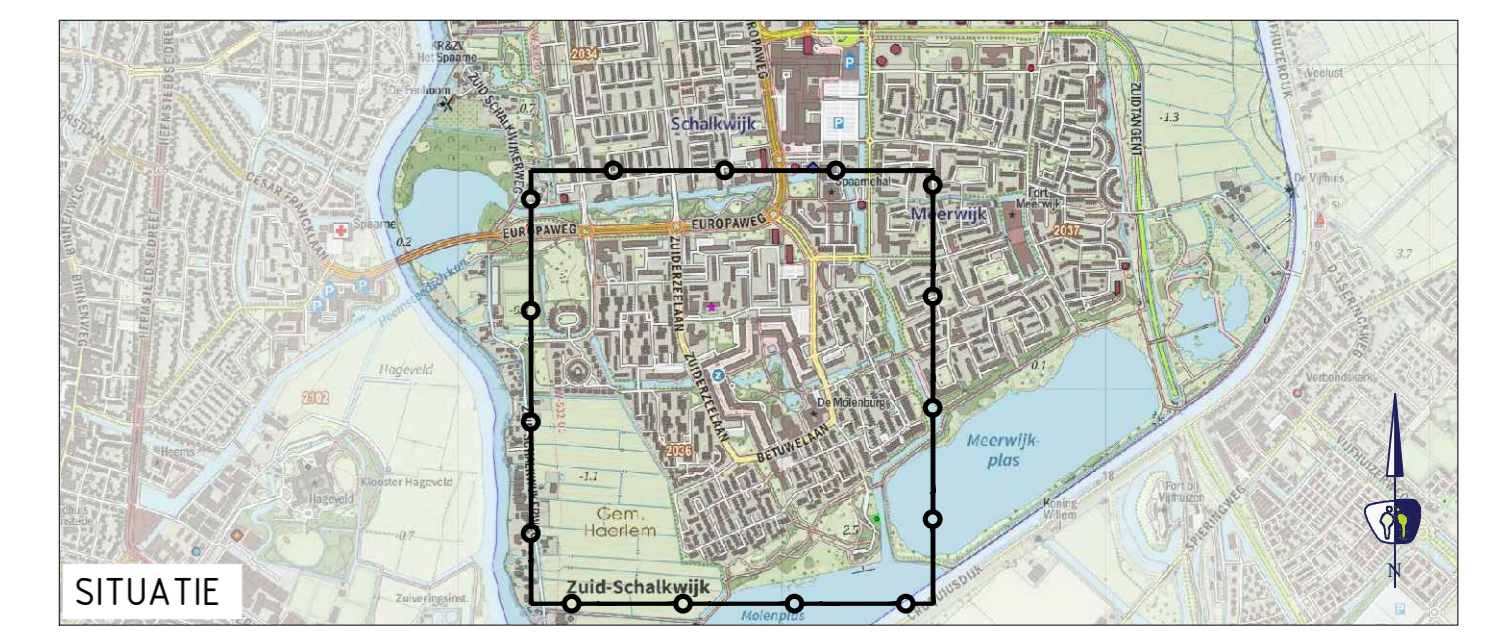

VNR	DATUM	GETEKEND	WIJZIGING
Project: Strategisch Plan Afvalscheiding (SPA)			
Onderwerp: Molenwijk- Definitief Ontwerp na inpassing SPA beleid			
Datum:	12-04-2021	Opdrachtgever:	Tekeningnummer:
Schaal:	1:1500	Spaarne landen	
Formaat:	A0 (1189x841)		
Getekend:	B. de Boer	MW-DO_1.0	