

Tussen punt 1 en punt 3:
1 x nieuw te leggen C3 kabel
1 x nieuw te leggen HDPE 25 mm
Labelnr. RMND-FC-000092

Tussen punt 1 en punt 3:
1 x nieuw te leggen C3 kabel
1 x nieuw te leggen HDPE 25 mm
Labelnr. RMND-FC-000093

1 x nieuw te plaatsen 580-kast

Indien mogelijk gebruik maken van bestaande buis onder de weg door.

1 x nieuw te plaatsen 480-kast

nieuw te maken boring onder de weg door.

Indien mogelijk gebruik maken van bestaande buis onder de weg door.

nieuw te maken boring onder de weg door.

nieuw te maken boring onder de weg door.


1 x nieuw te plaatsen 380-kast

Tussen punt 1 en punt 2:
1 x nieuw te leggen C3 kabel
1 x nieuw te leggen HDPE 40 mm
Labelnr. RMND-FC-000094

Nieuw te maken boring onder de weg door.

Indien mogelijk gebruik maken van bestaande buis onder de weg door. Anders nieuwe boring maken

- = 3 x nieuw te leggen C3 kabels
- = 1 x nieuw te leggen HDPE 40 mm - Labelnr.: RMND-FC-000091
- = 2 x nieuw te leggen HDPE 25 mm - Labelnr.: RMND-FC-000092 + RMND-FC-000093
- = nieuw te leggen 75 mm PVC buis

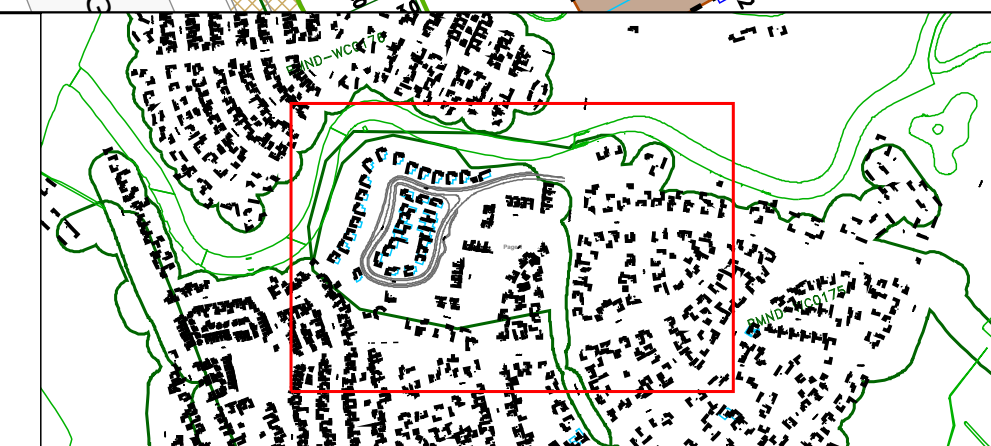

Legenda	
Behuizing / Huize(b)uten bedrijf	Mantelbuis(gepland)
Behuizing / Huize(b)en bedrijf	BUIS (GIS)
Behuizing / Huize(gepland)	Busslop
Behuizing / Huize(gepland)	Busslop
Behuizing / Huize(b)en bedrijf	CAI (GIS)
Behuizing / Huize(b)en bedrijf	CAI Aansluitdoos(b)uten bedrijf
Behuizing / Huize(b)en bedrijf	CAI Aansluitdoos(gepland)
Gevel(gepland, liggend, onbekend)	CAI Aansluitdoos(b)en bedrijf
Gevel(gepland)	CAI Hoespil/Rol
Gevel(gepland)	CAI Hoespil/Rol
Gevel(gepland)	CAI Hoespil/Rol
Kabelgoot(gepland)	Glas (GIS)

Title:

Nummer 196043-354943

ROERMOND ROERMOND

Schaal: 1:500 User: mademacher

ACE: CATV Plotsdatum: 30/03/2021 Size: A0