




Voorgevel - noordgevel




Linkerzijgevel - westgevel




Achtergevel - zuidgevel

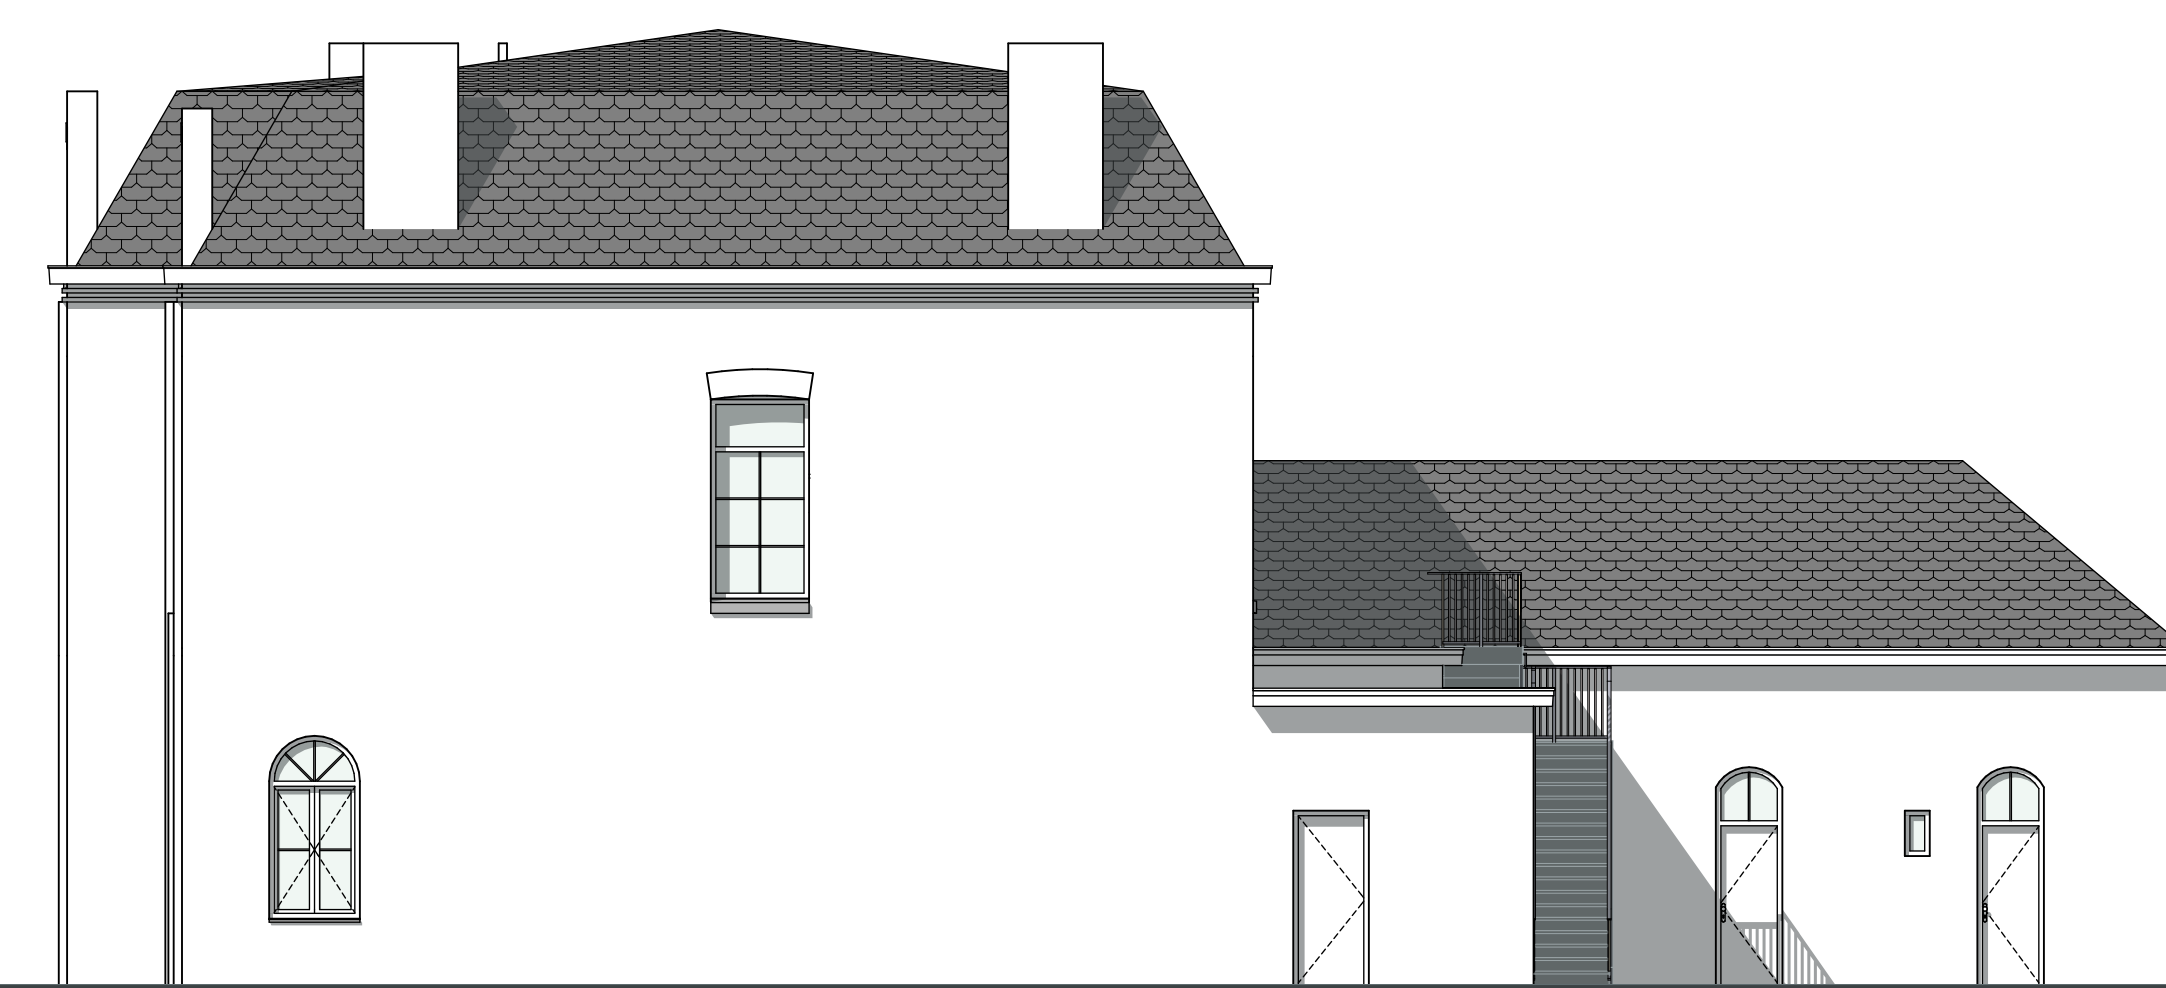


Rechtergevel - oostgevel

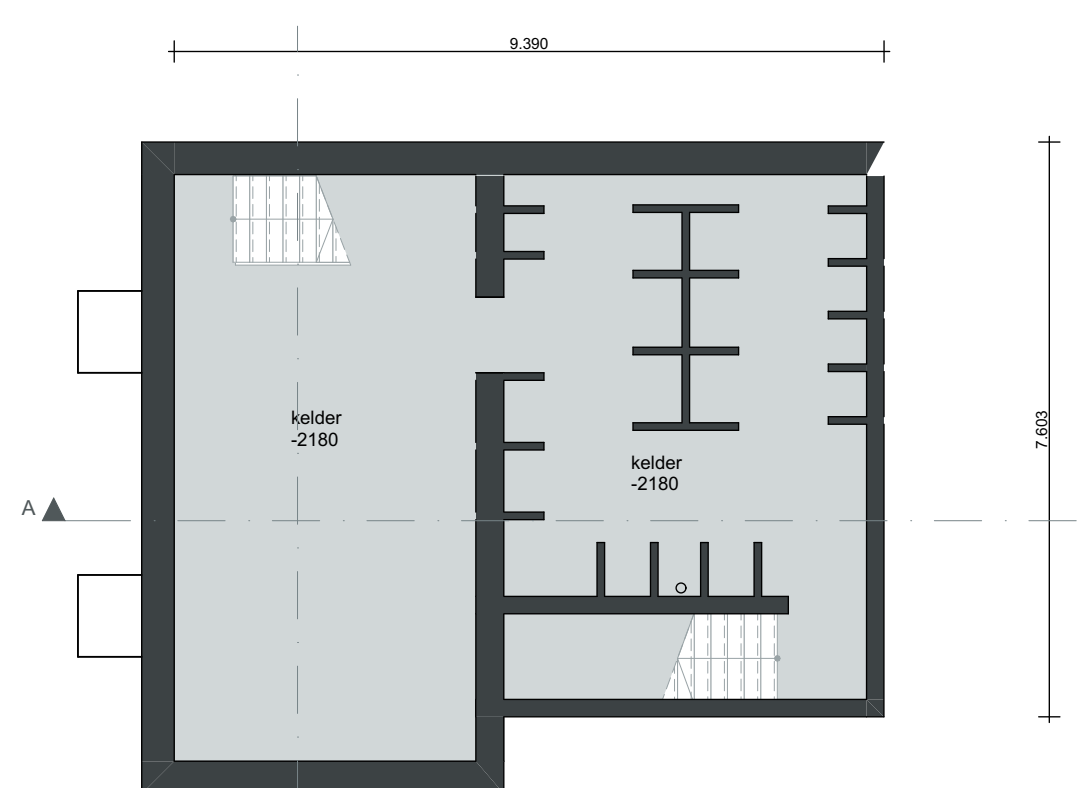

Kelder

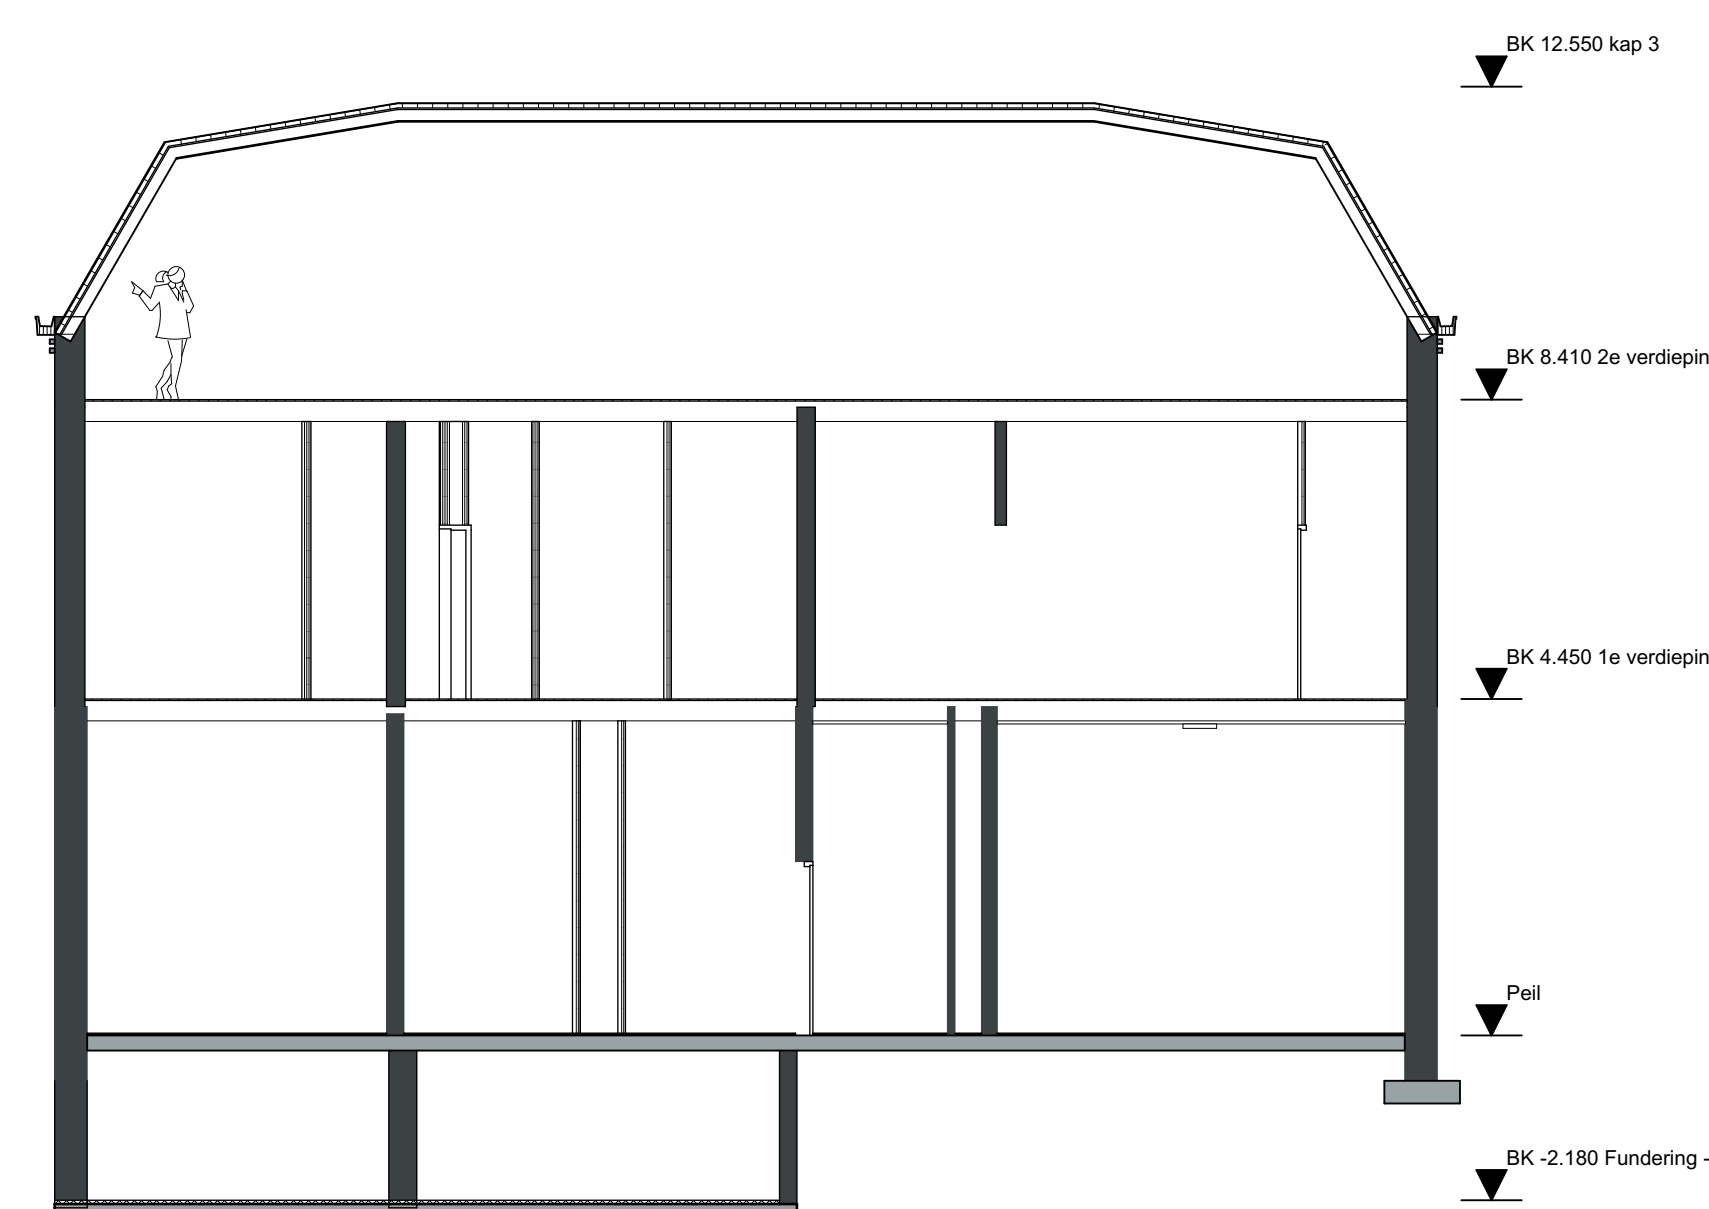

Doorsnede AA

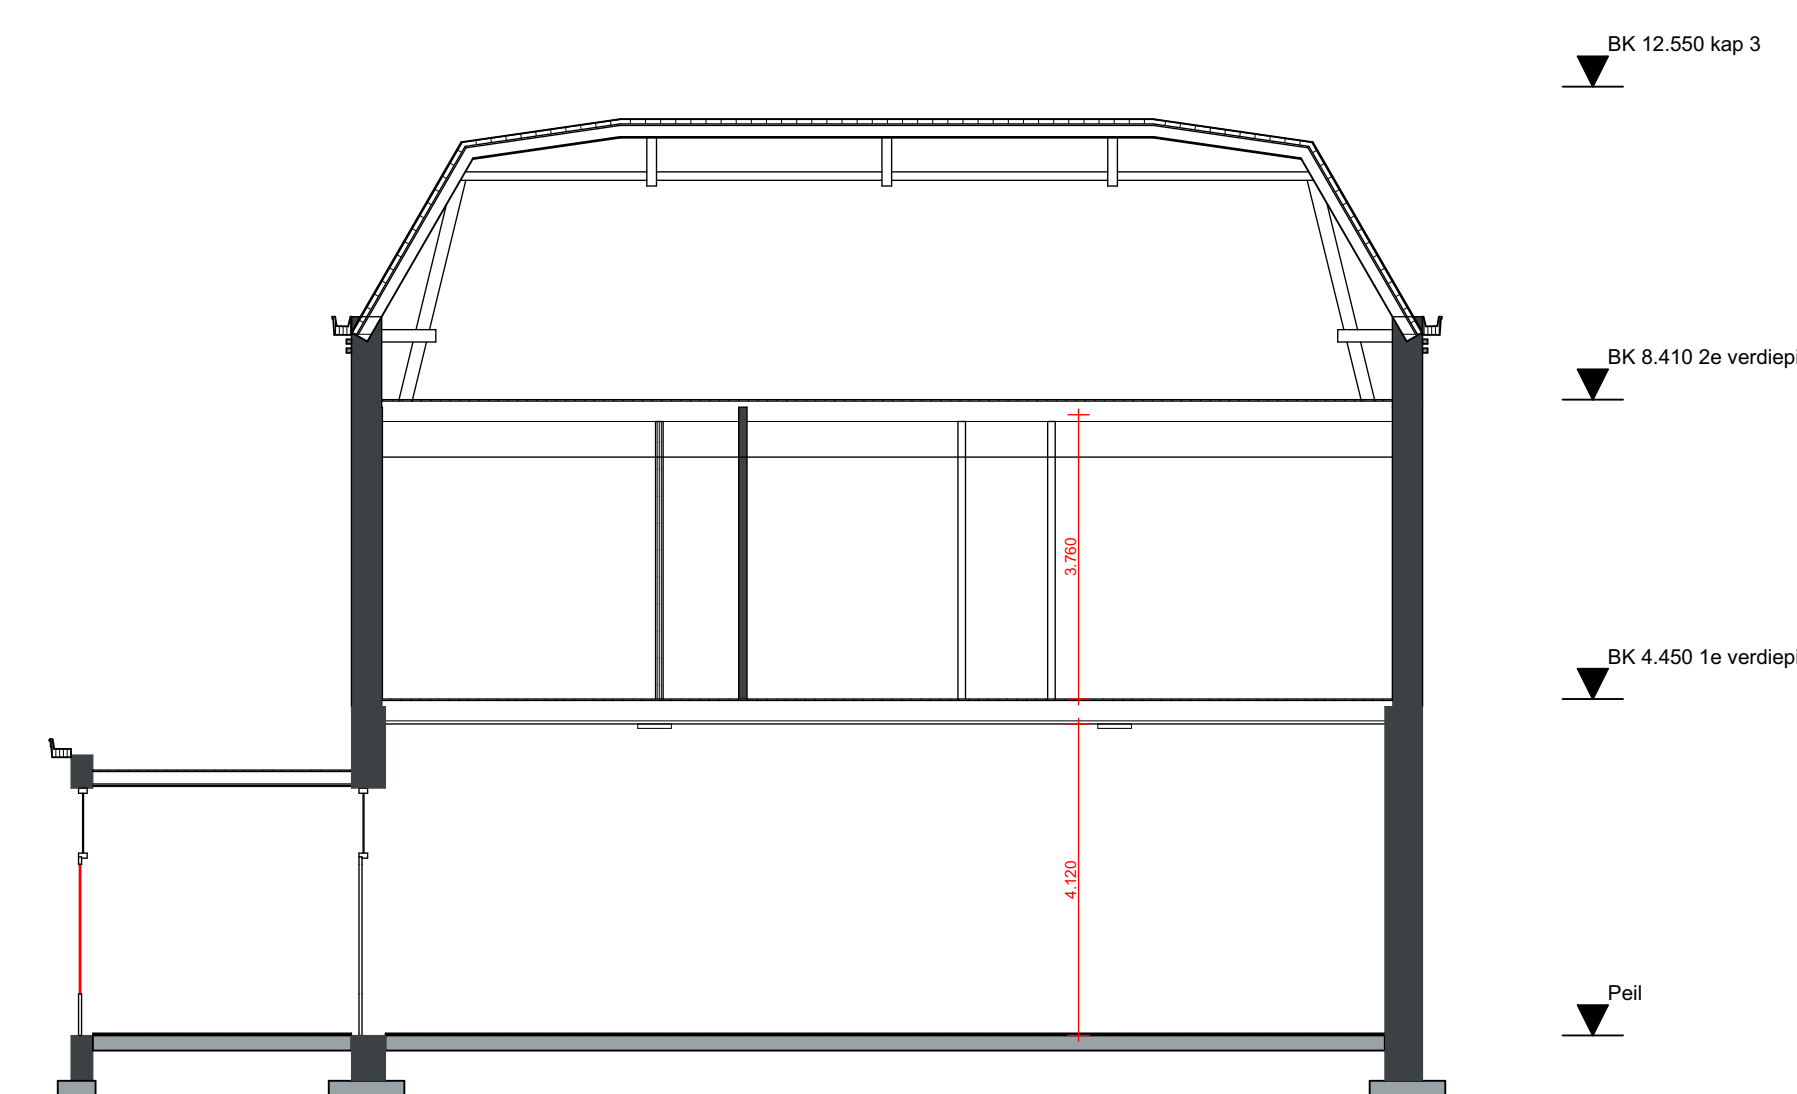


Doorsnede BB




Situatie | Korvelplein 182, Tilburg | 1:500

Gemeente:
Sectie:
Nummer:


Tilburg
Q
5490

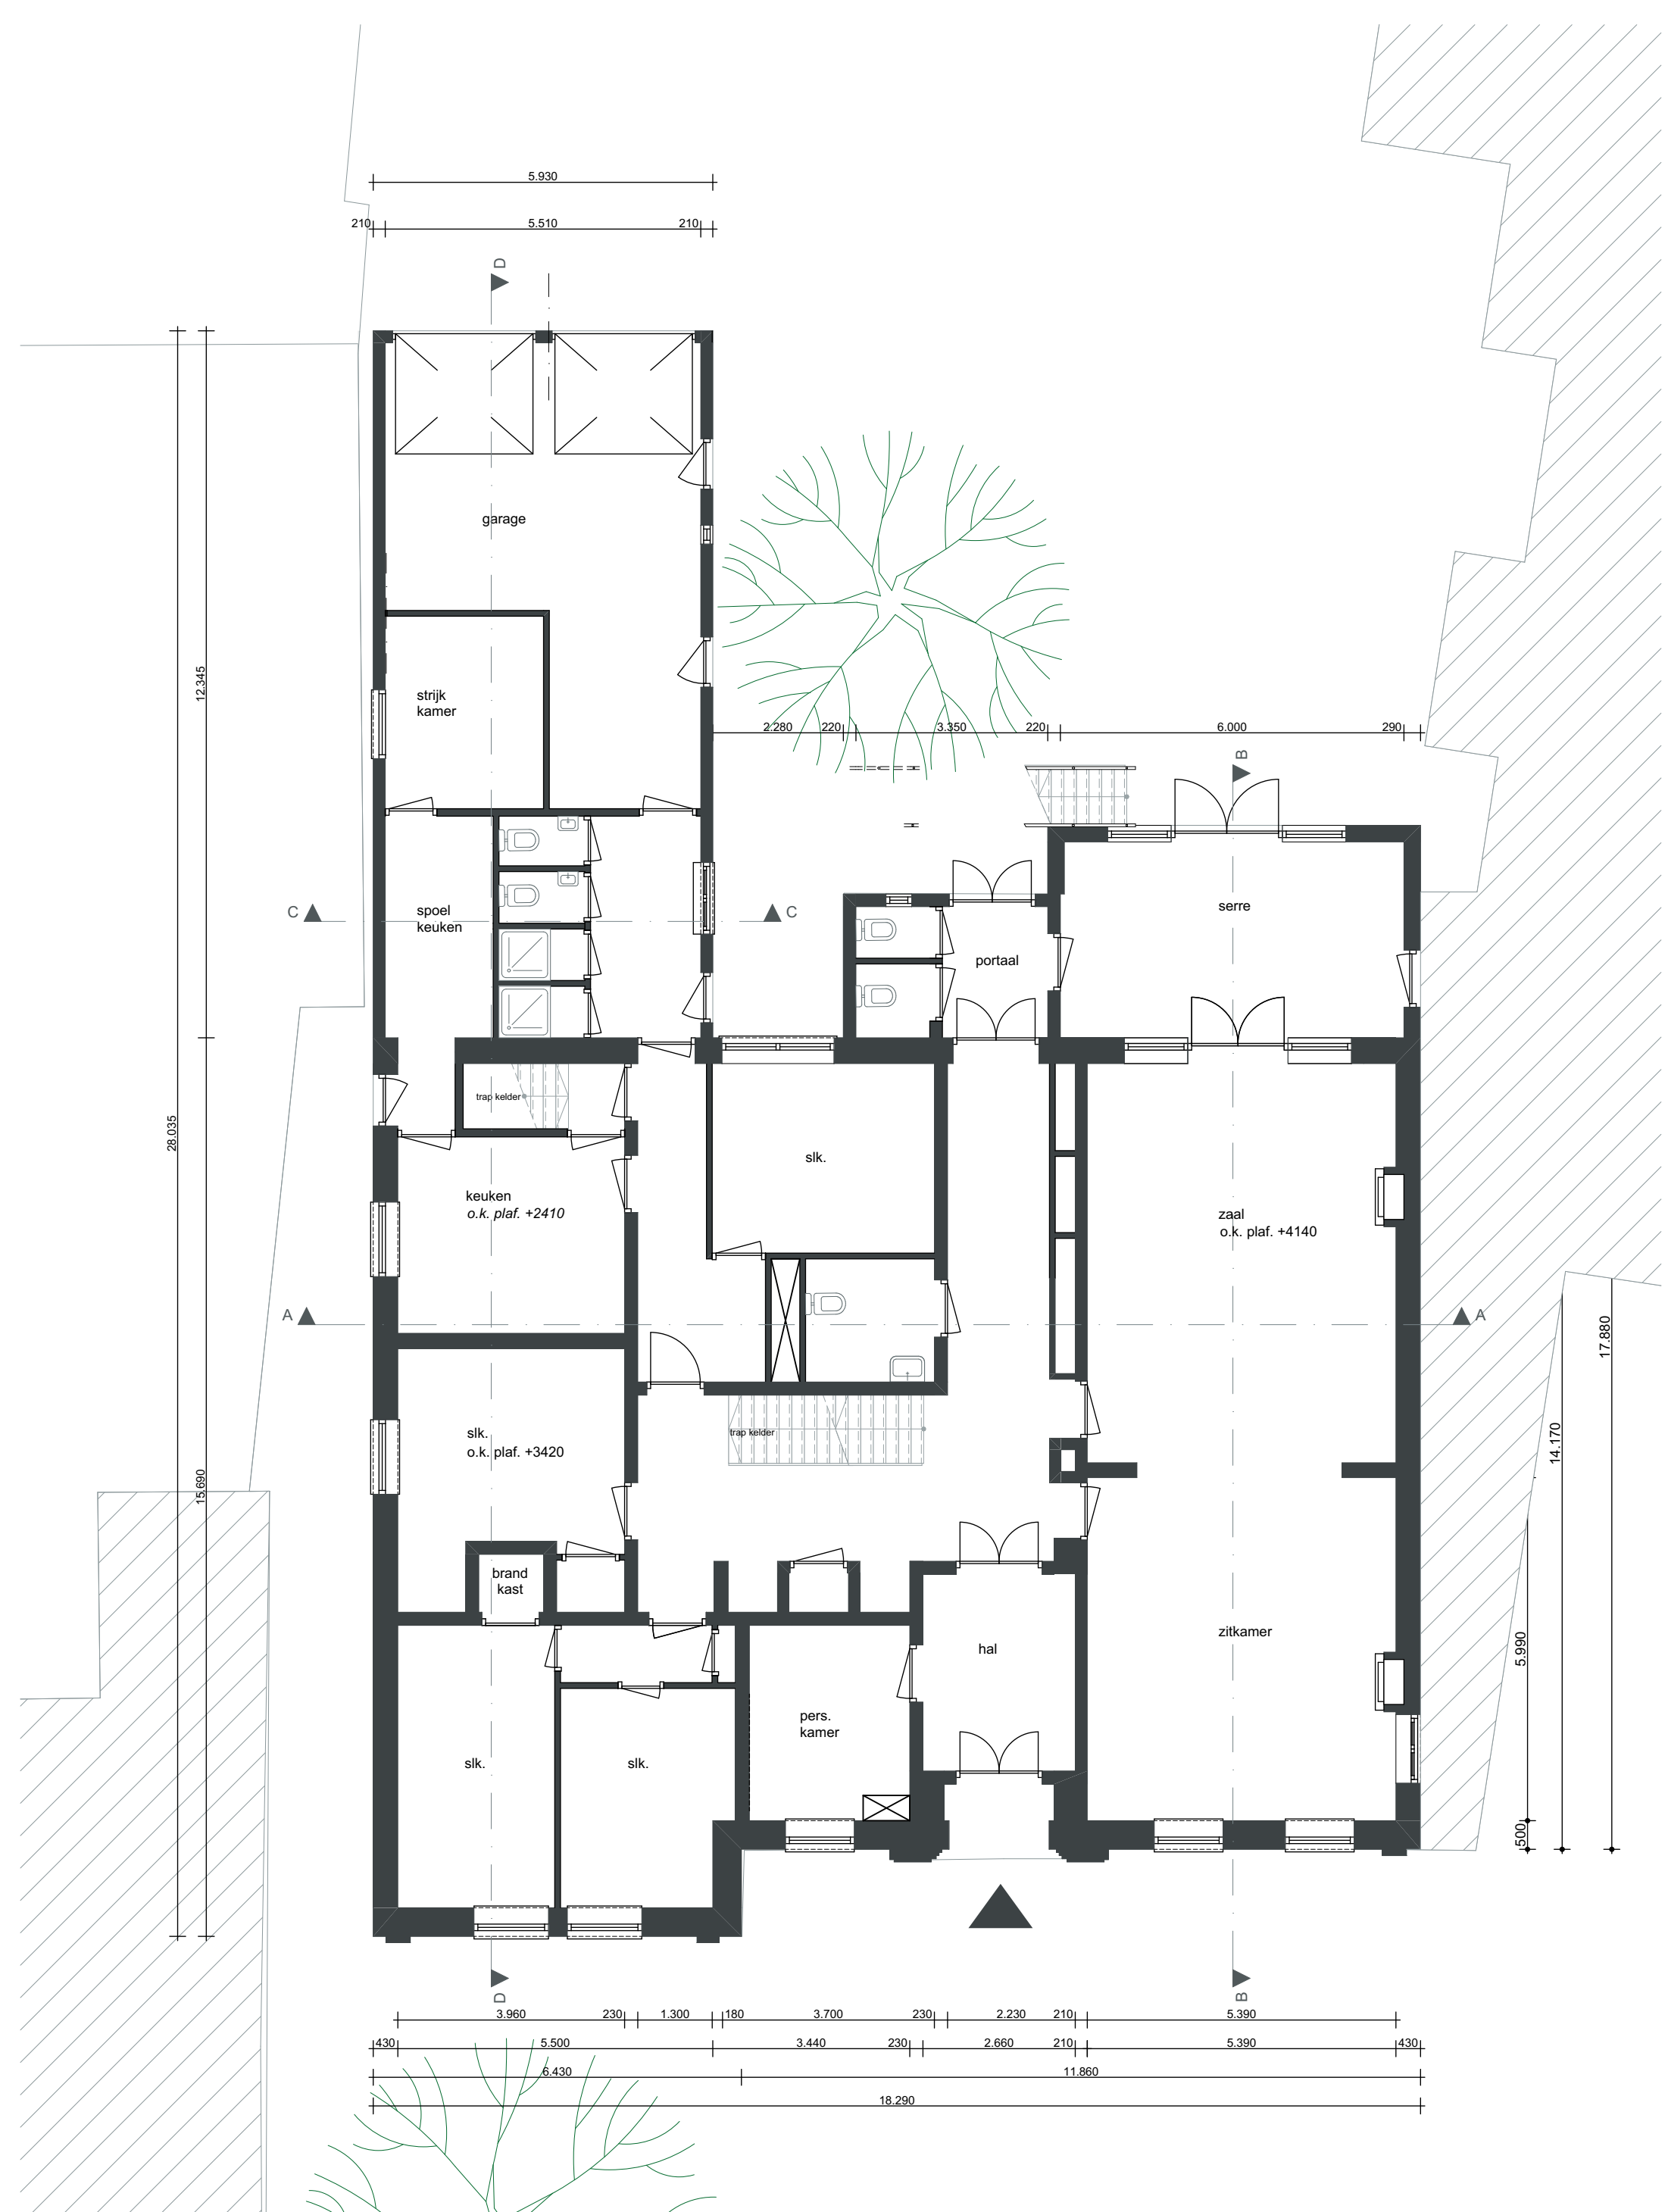

Begane grond

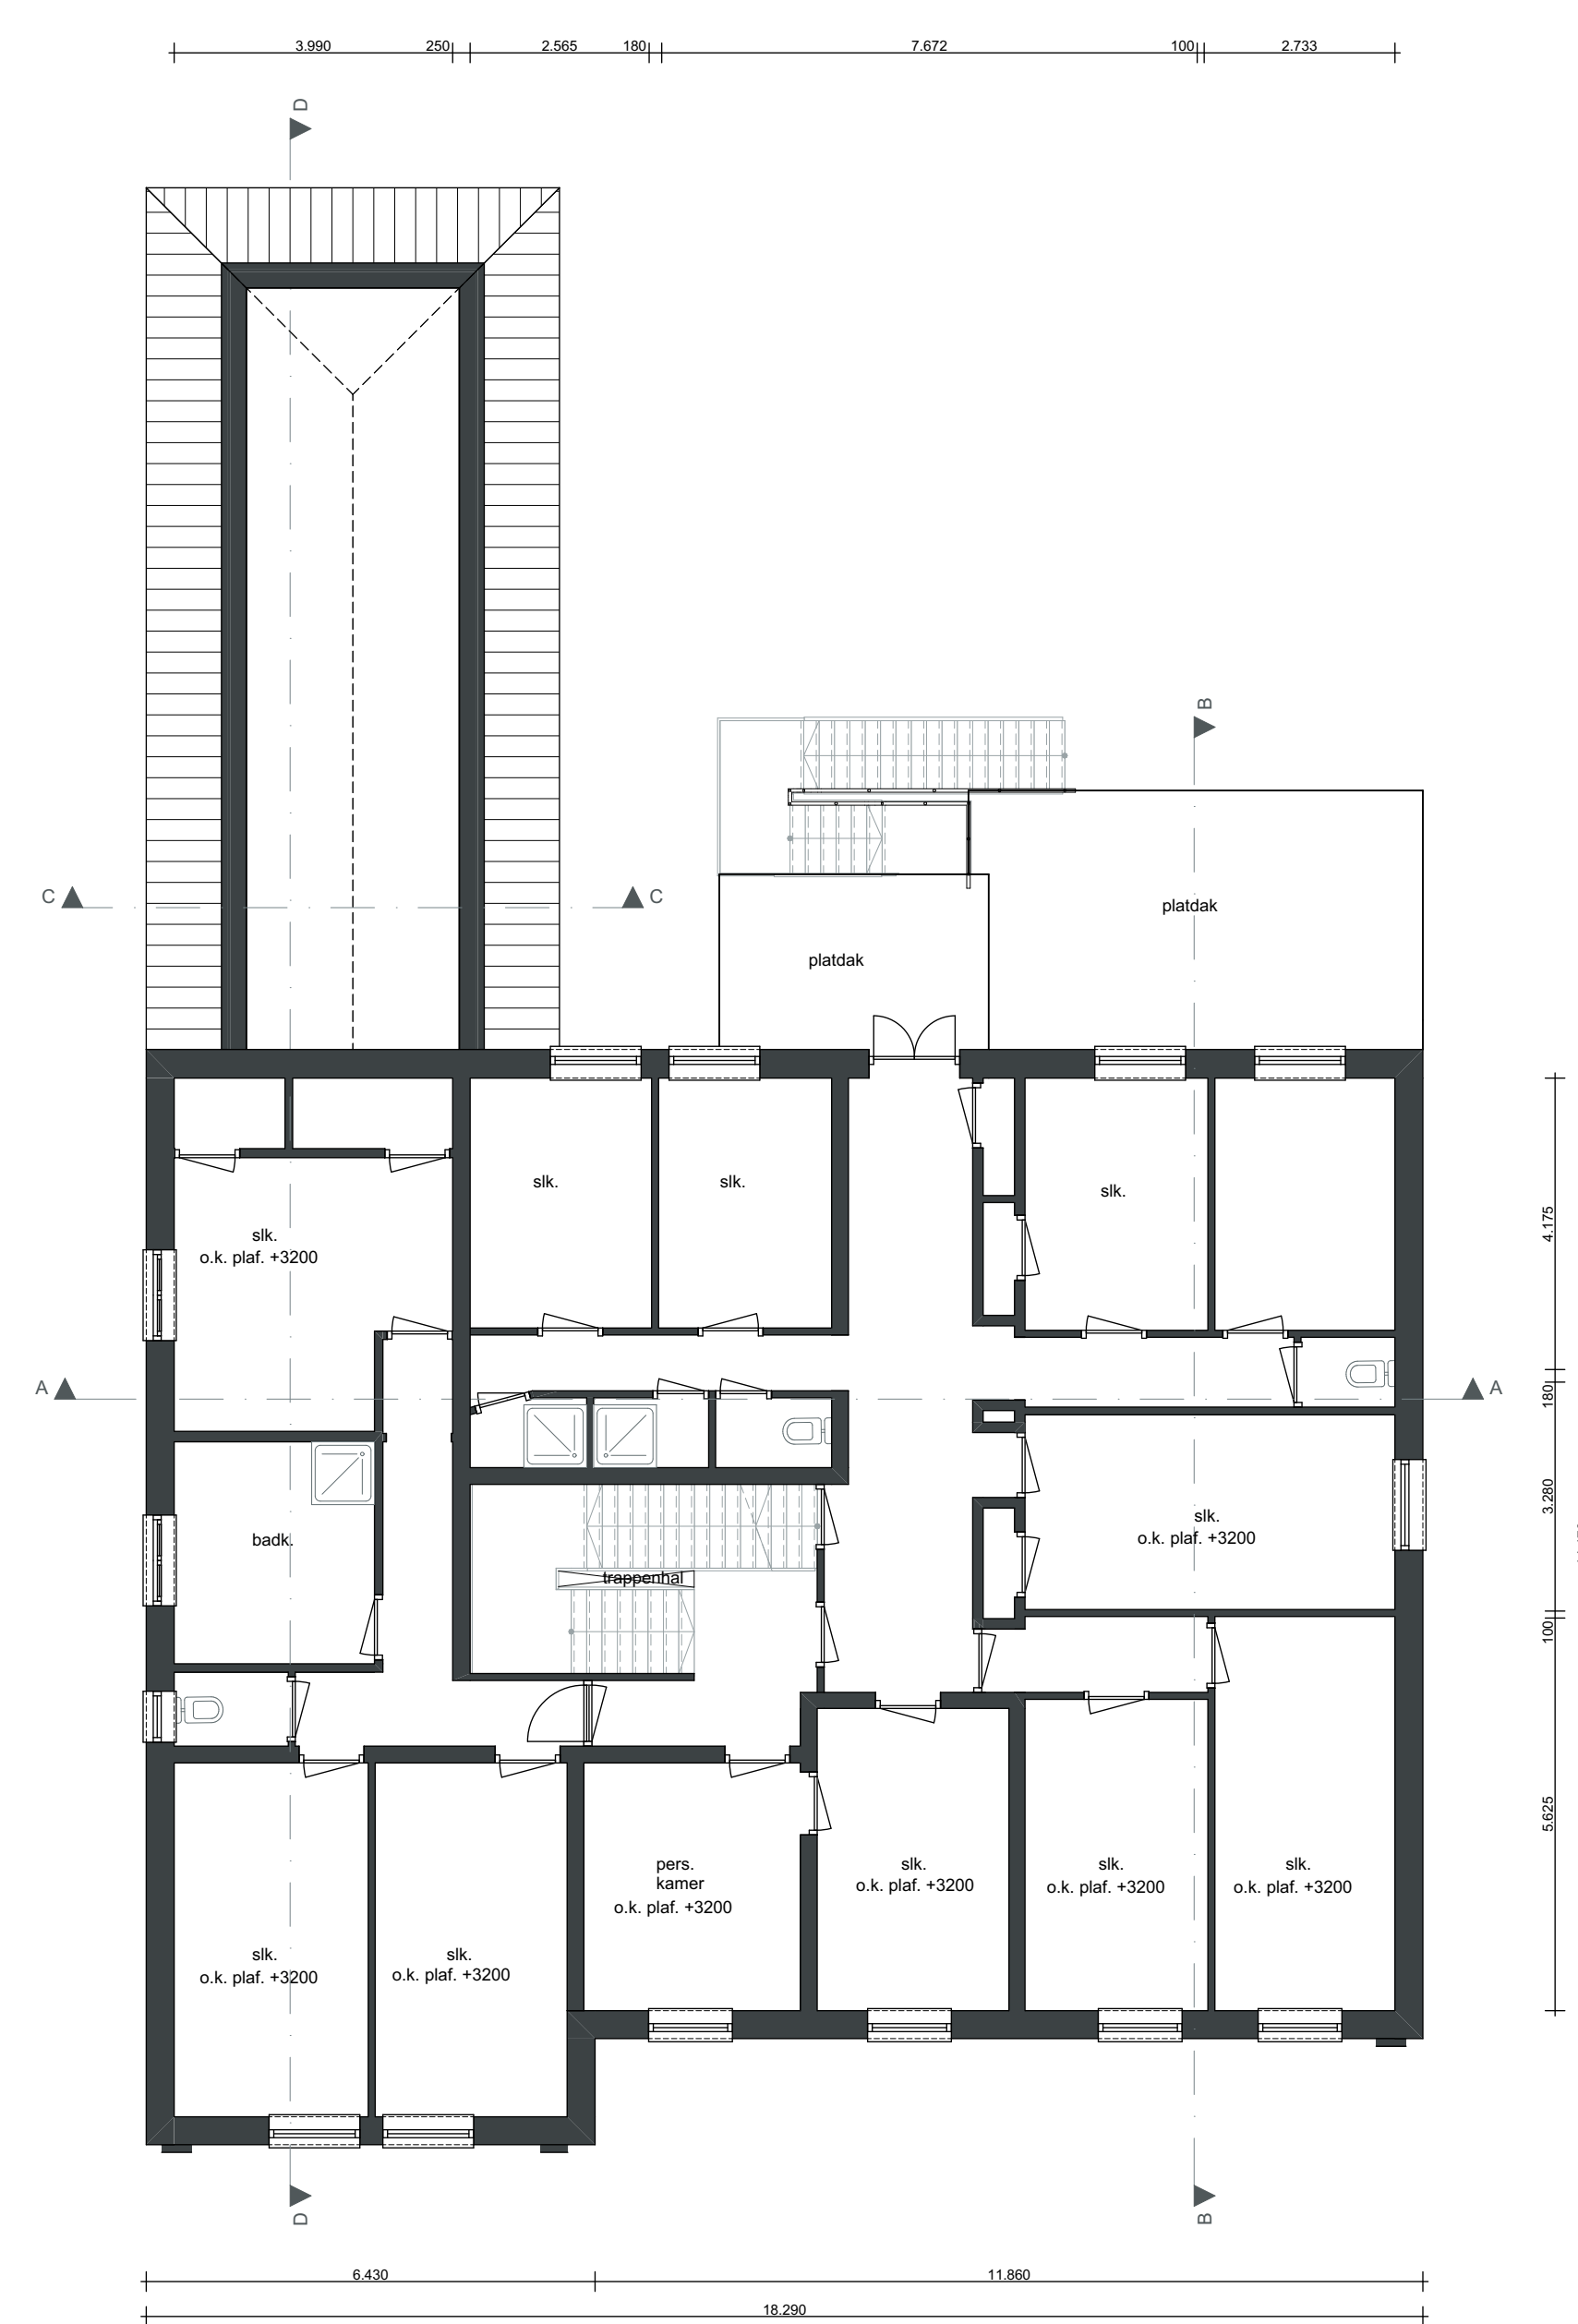

1e verdieping

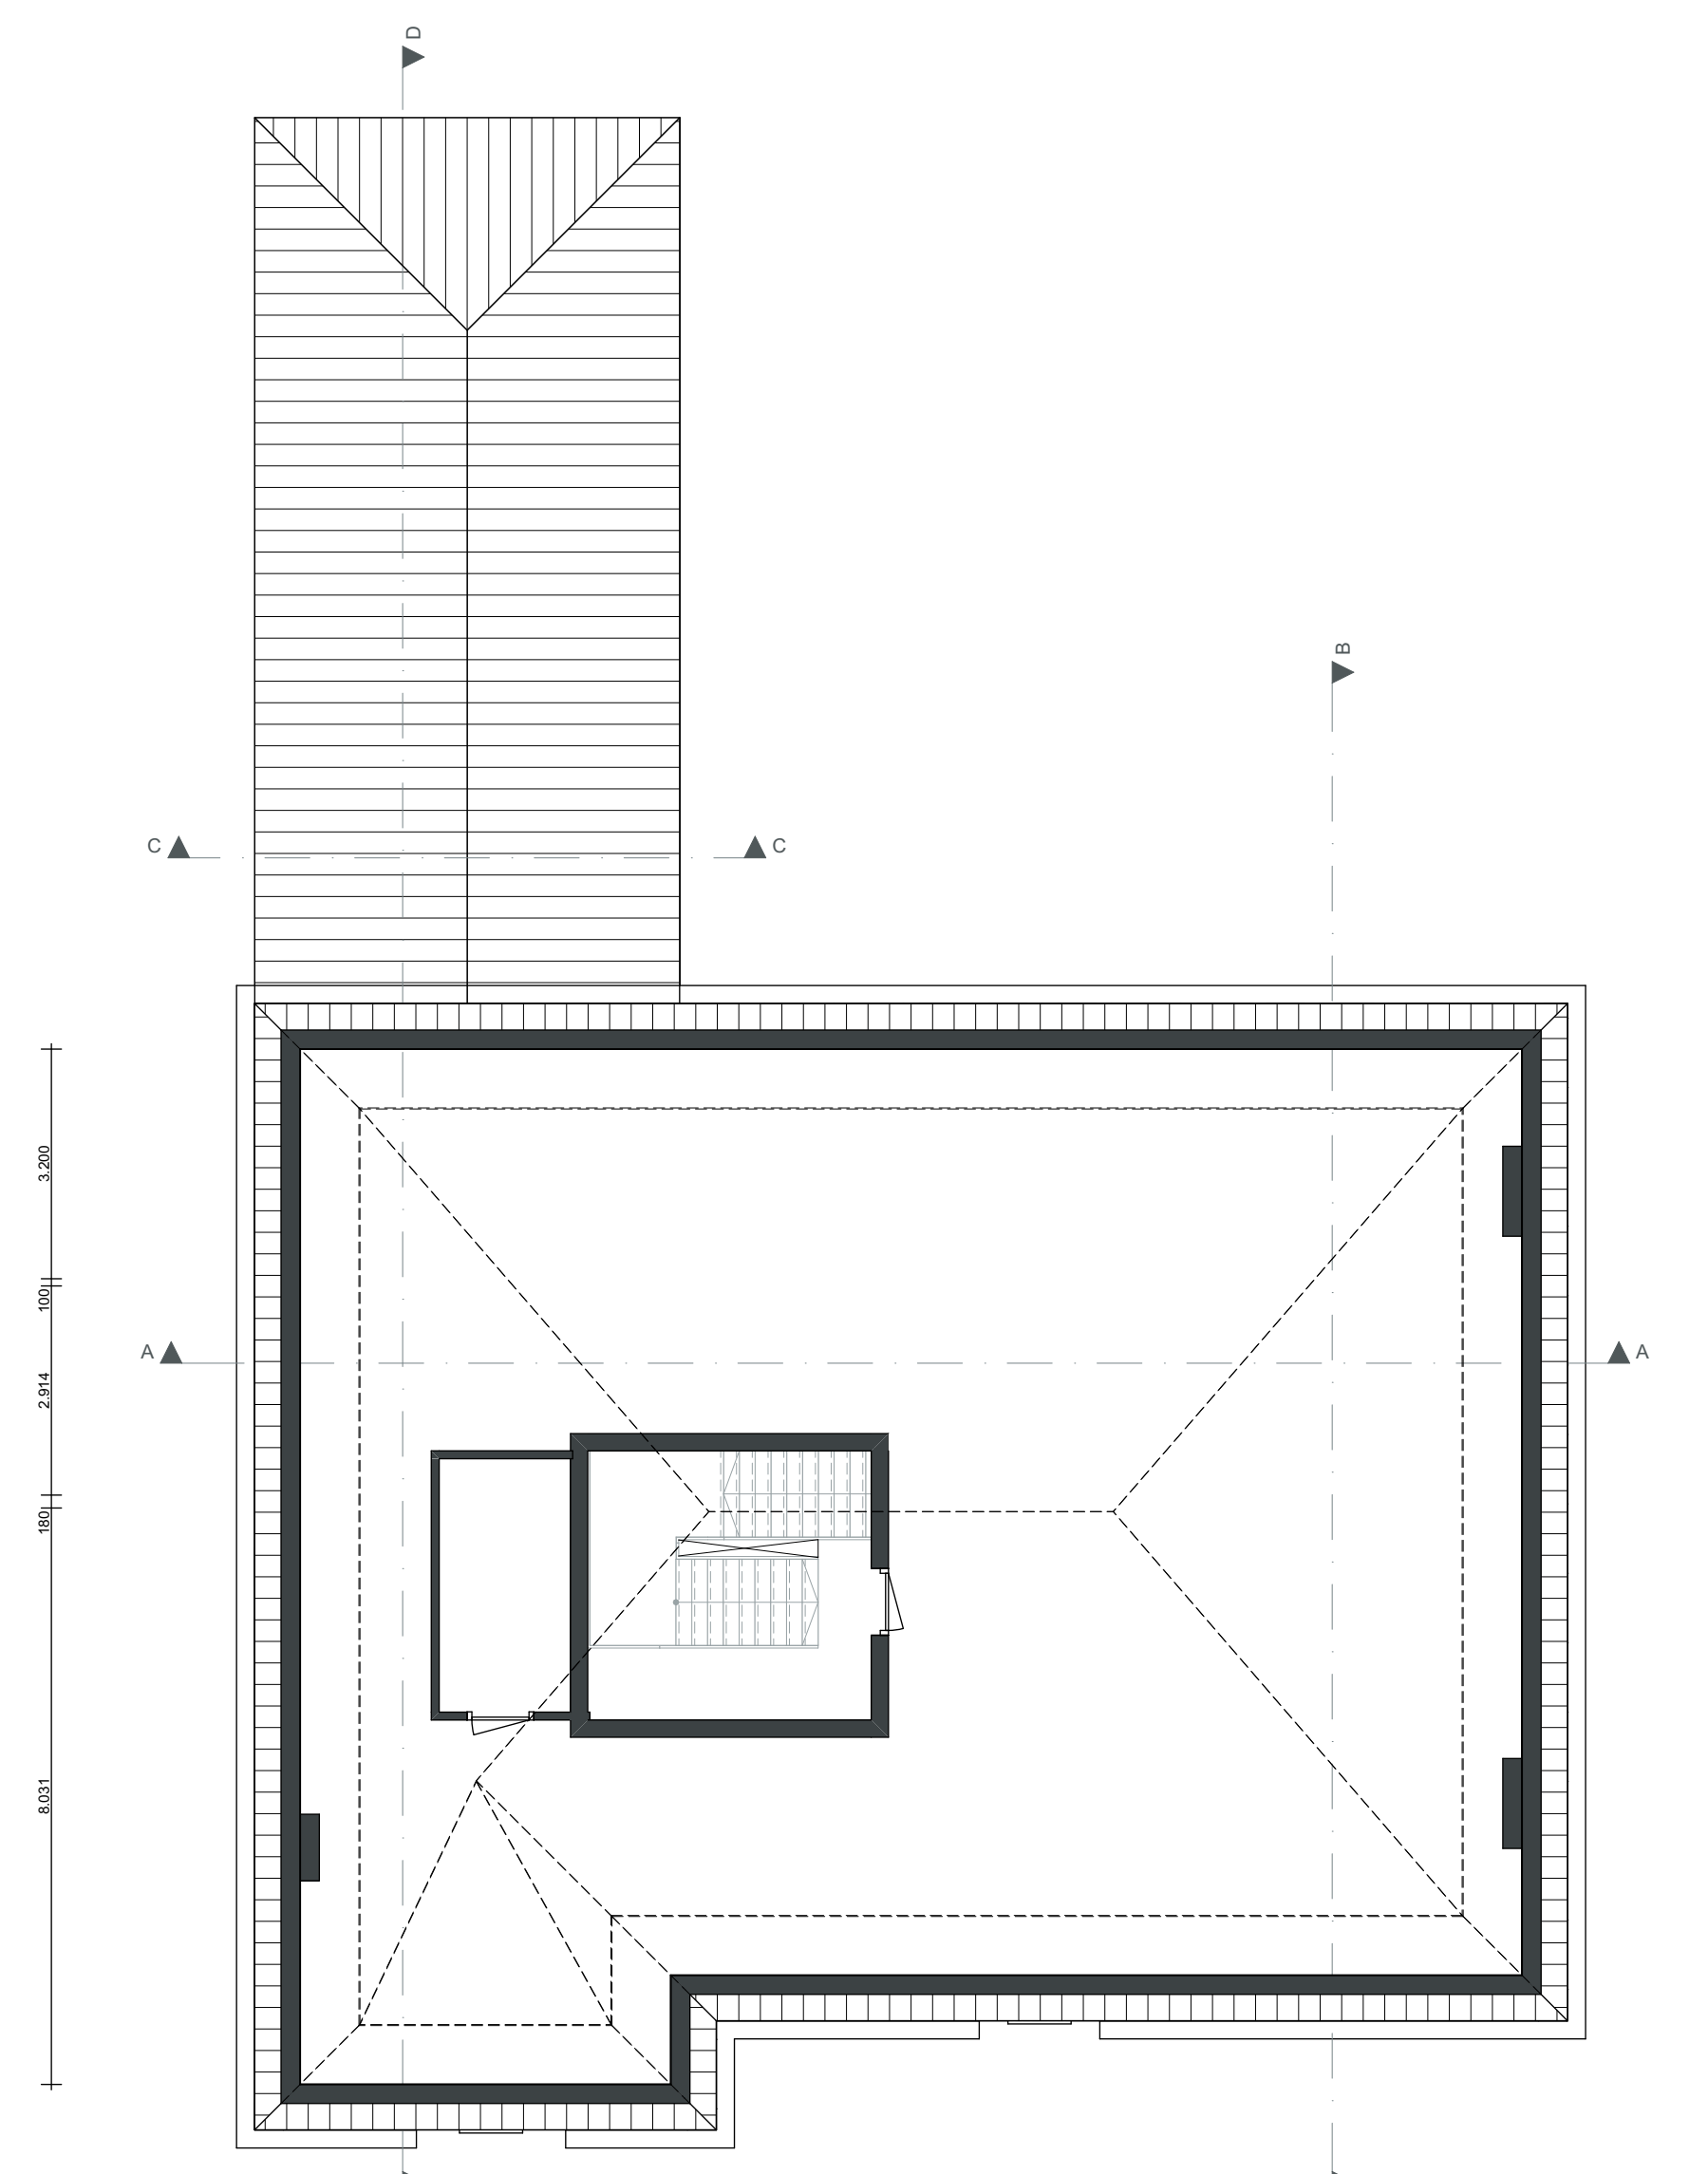

2e verdieping

M2M ARCHITECTUUR
 Doornbosstraat 26 5001 CB Mookbaars | T: 013 - 514 1394
 www.M2Marchitectuur.nl info@M2Marchitectuur.nl

Project: Ontwikkeling appartementen
 Locatie: Korvelplein 182 Tilburg
 Opdrachtgever:

Onderdeel: Bestaande situatie
 Schaal: 1:100, 1:500
 Datum: 23-07-2020
 Gevelst: F.P.
 Formaat: A0

* Niet voor uitvoering geschikt
 * Alle maten in het werk controleren
 * Alle constructies v.o.g. bevestiging constructeur

Projectnummer: 20-105
 Bladnummer: BS