


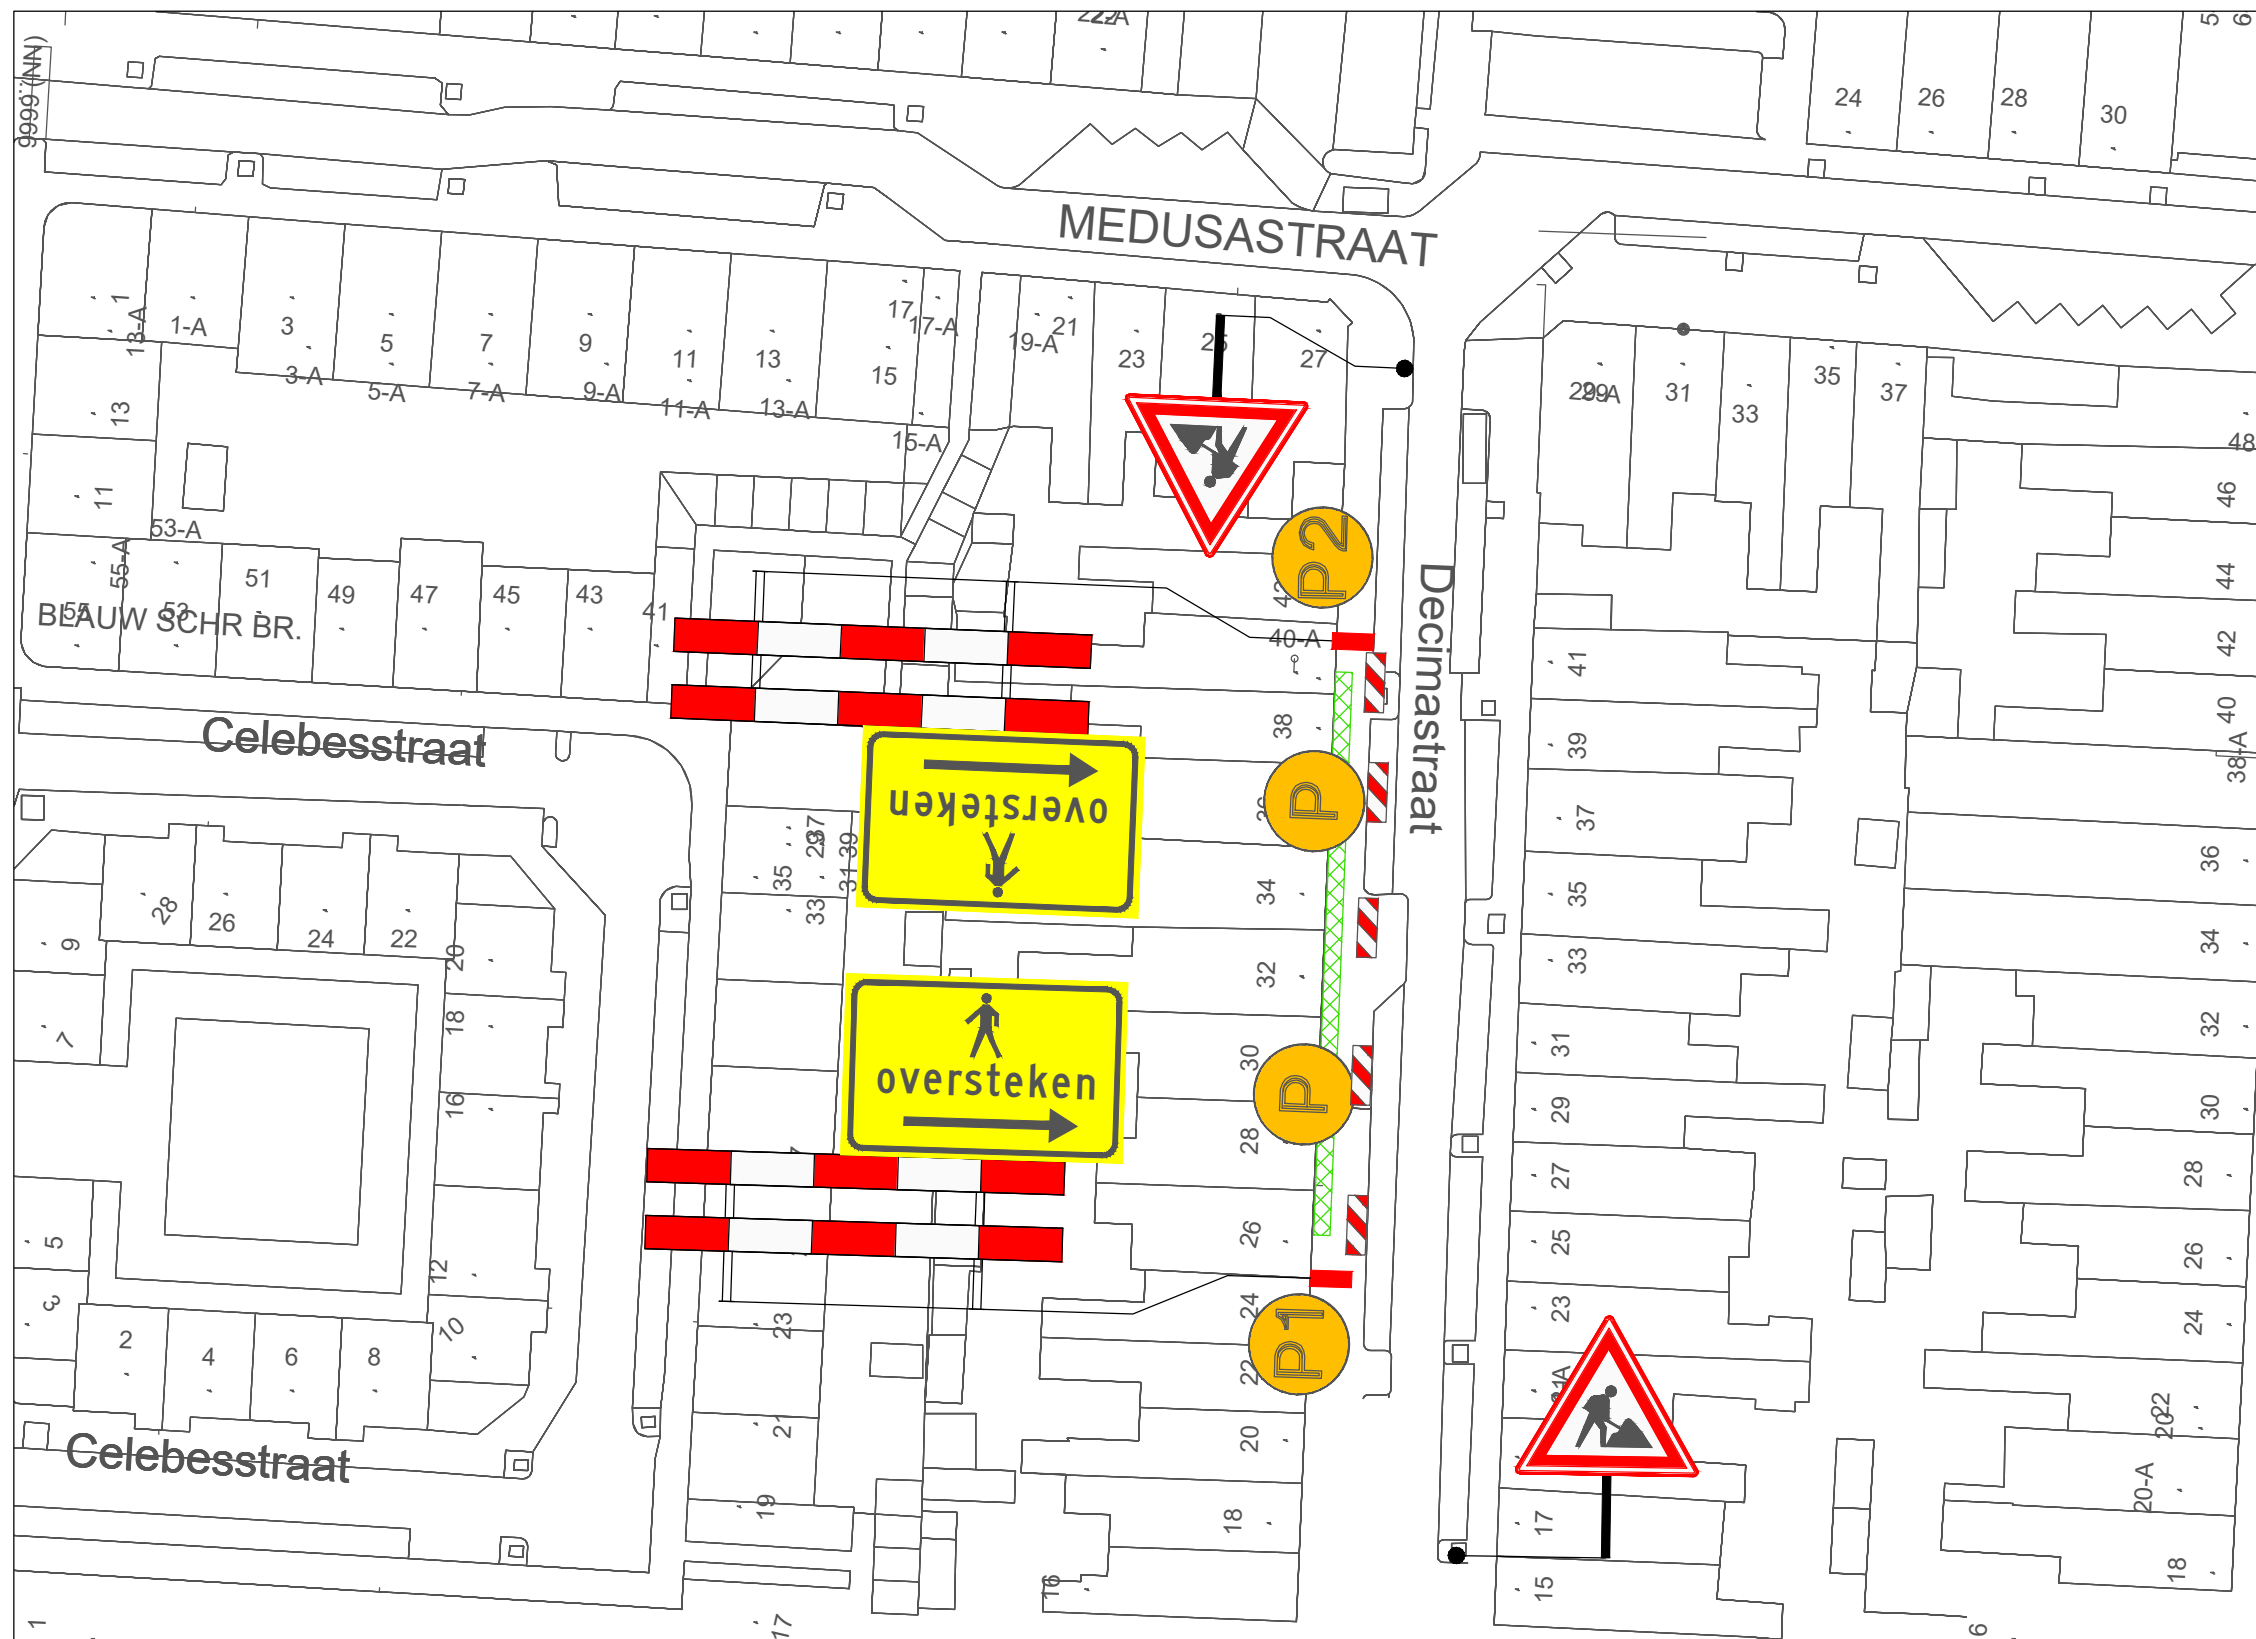


VERKLARING

- Werkvak
- Schrikhek
- Geleidebaken / Verkeerskegel
- Parkeerverbod twee weken van te voren plaatsen



Behoort bij beschikking van
Burgemeester en Wethouders
van Leiden
BV. z/20/1602128

LOCATIE

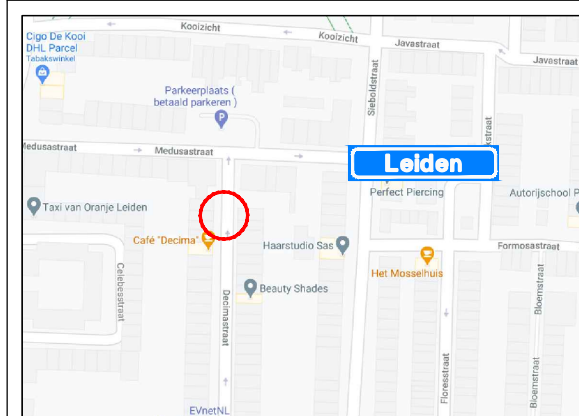

Project: WerkzaamhedenDecimastraat 40A te Leiden								Opdrachtgever:		
Onderdeel: Voetpad afzetting t.b.v. civiele werkzaamheden										
		A	15-09-20	Concept		A. Muij	Z. Batasun		Zwambag Verkeerstechniek Lakerveld 41 4128 LE Lexmond tel: 0347-443000 mob: 06-54386463 E-mail: info@zwambagverkeerstechniek.nl	
Formaat: A3L	Schaal: n.v.t.	Wijziging	Datum	Omschrijving		Tekenaar	Controle	Tekening nummer: 20.043.245A01-A	Project nummer: Referentie opdrachtgever: 2009500	