



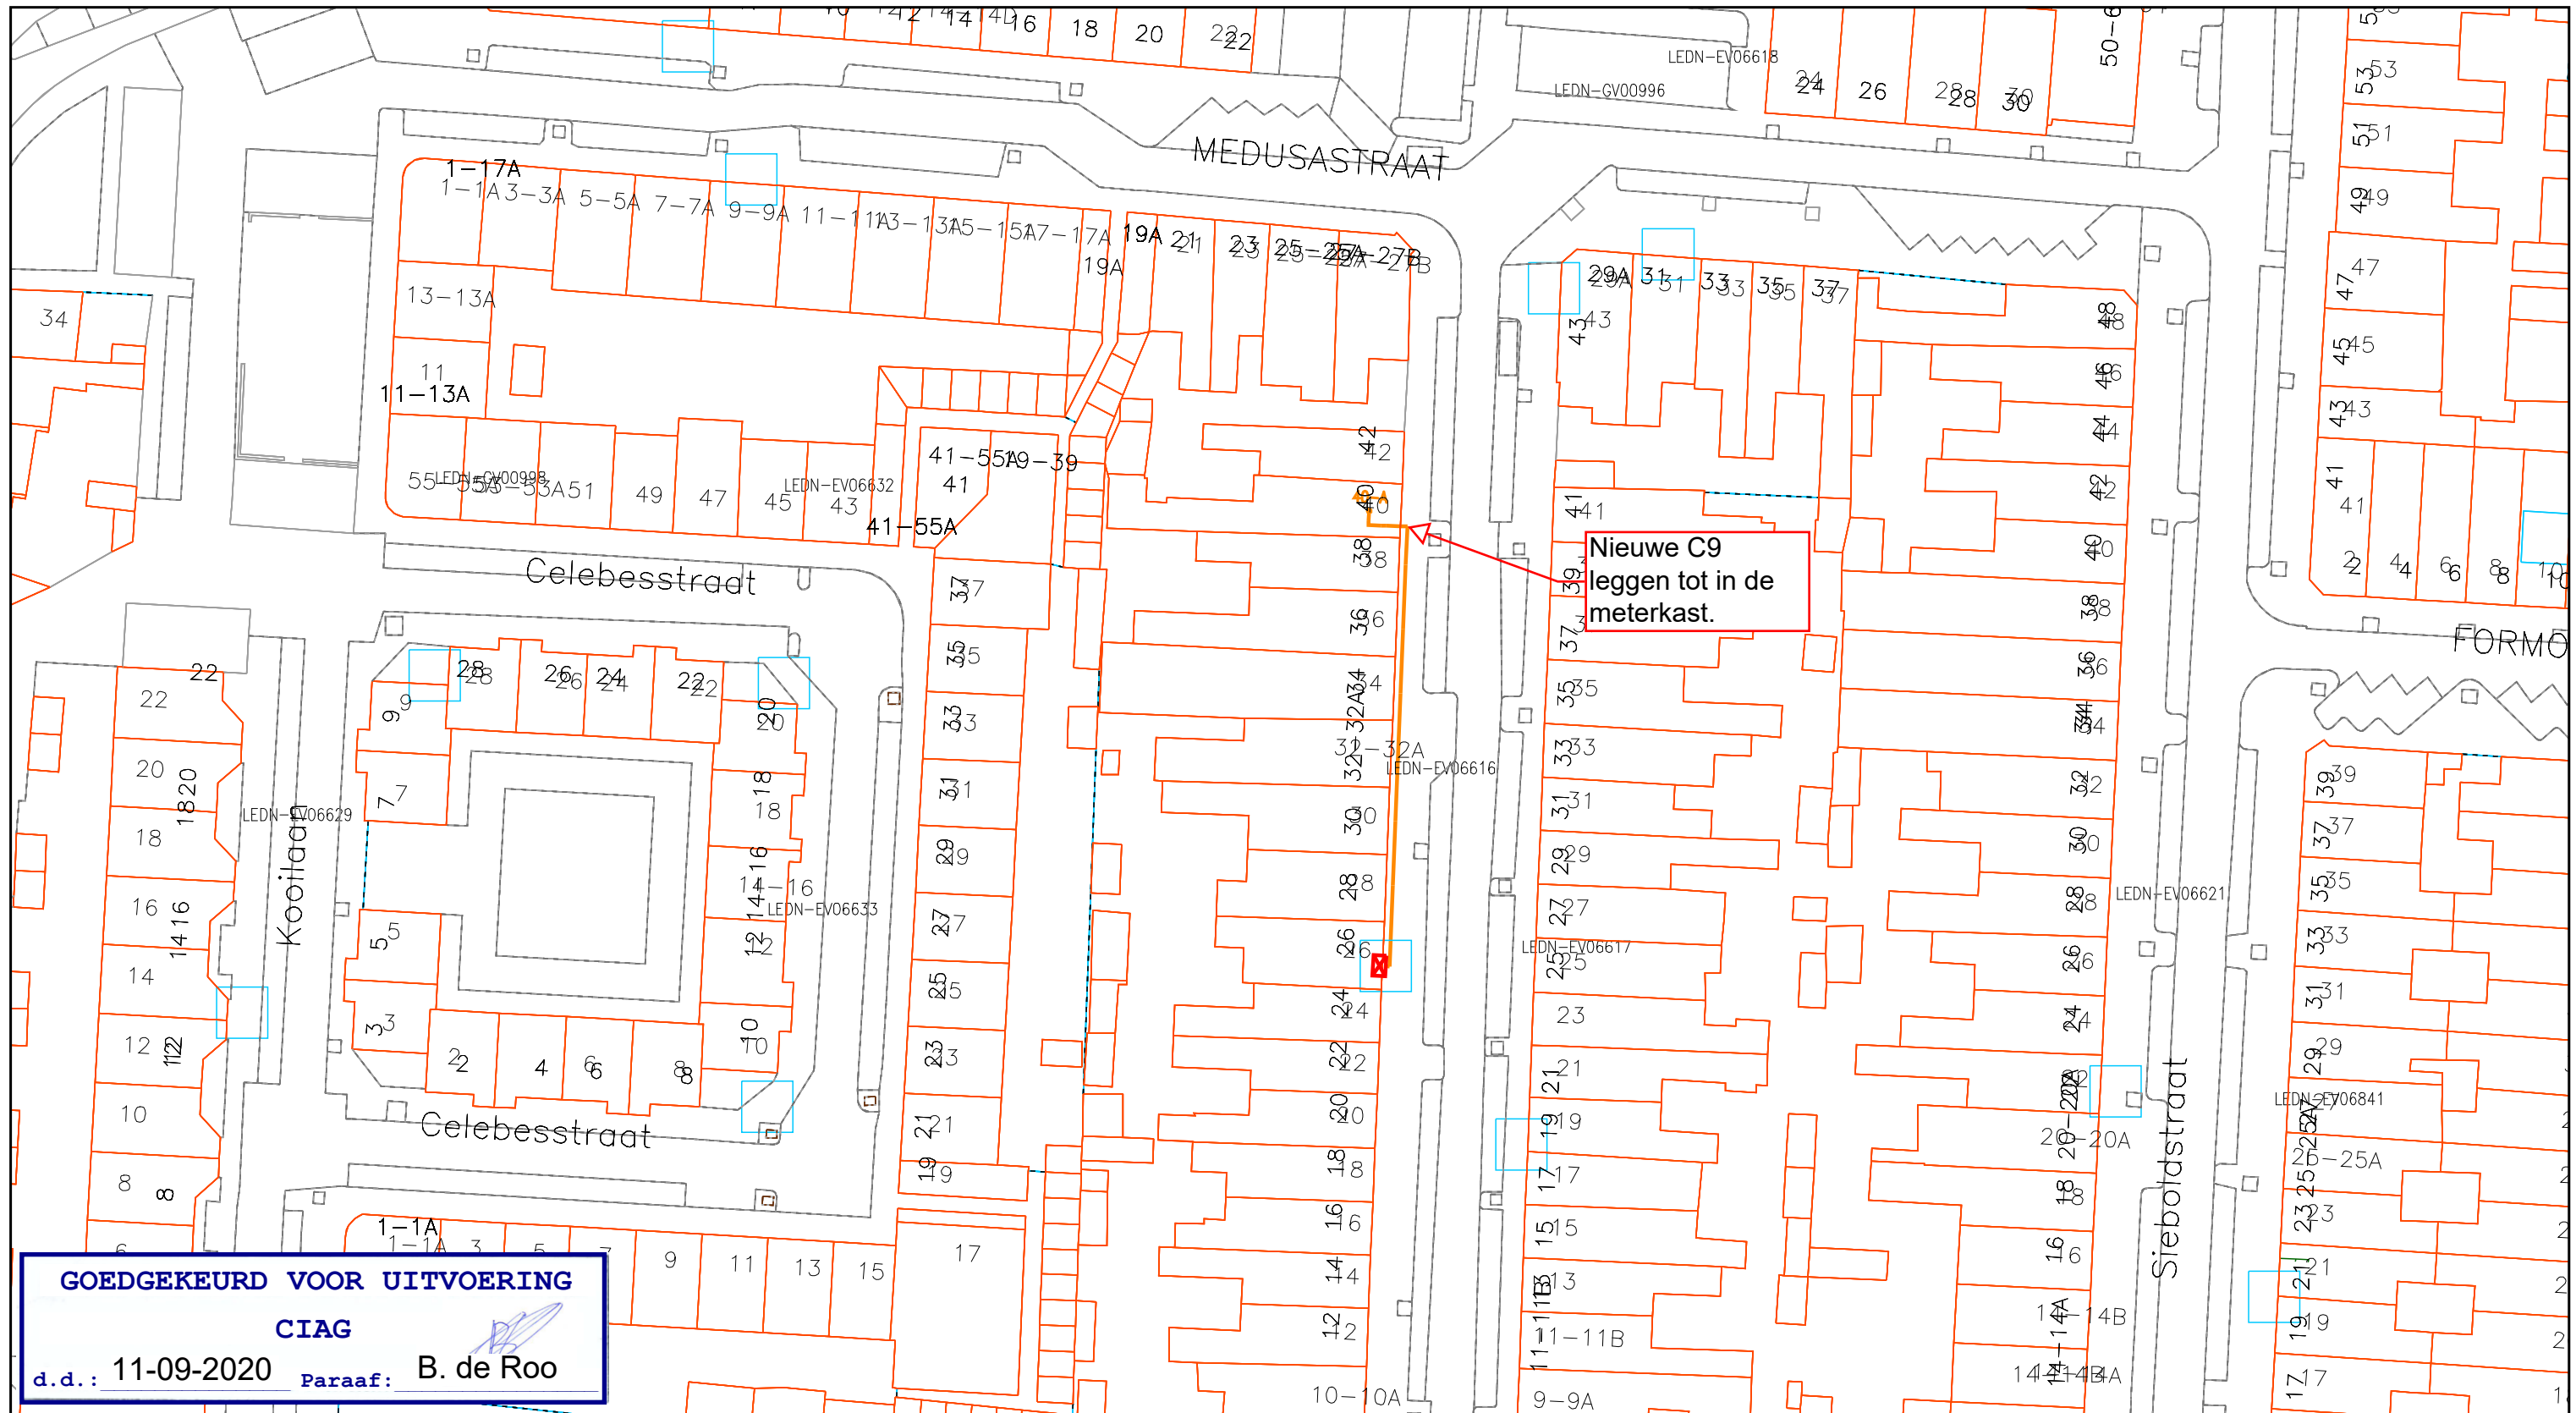

GOEDGEKEURD VOOR UITVOERING

CIAG

d.d.: 11-09-2020 Paraaf: B. de Roo

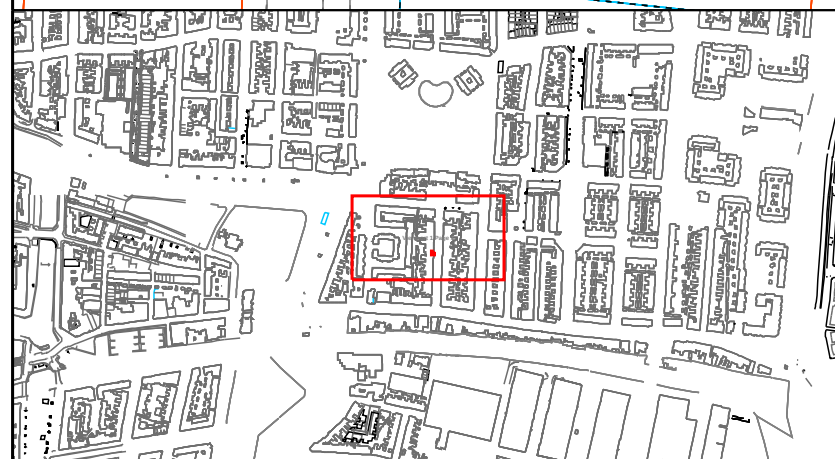

Legenda

- Behuizing / Huisje(in bedrijf)
- Geul(gepland)
- Kabelgoot(definitief ligging onbekend)
- CAI [Gis]
- Cai Aansluitdoos(gepland)
- Cai Mof

Behoort bij beschikking van
Burgemeester en Wethouders
van Leiden

BV. z/20/1602128



Title: 1001268102 Decimastraat 40 A Leiden

Nummer 94720-464138

LEIDEN

LEIDEN

Schaal: 1:500

User: Bdruo

ACE: CATV

Plotdatum: 11/09/2020

Size: A3

vodafone ZIGGO

