


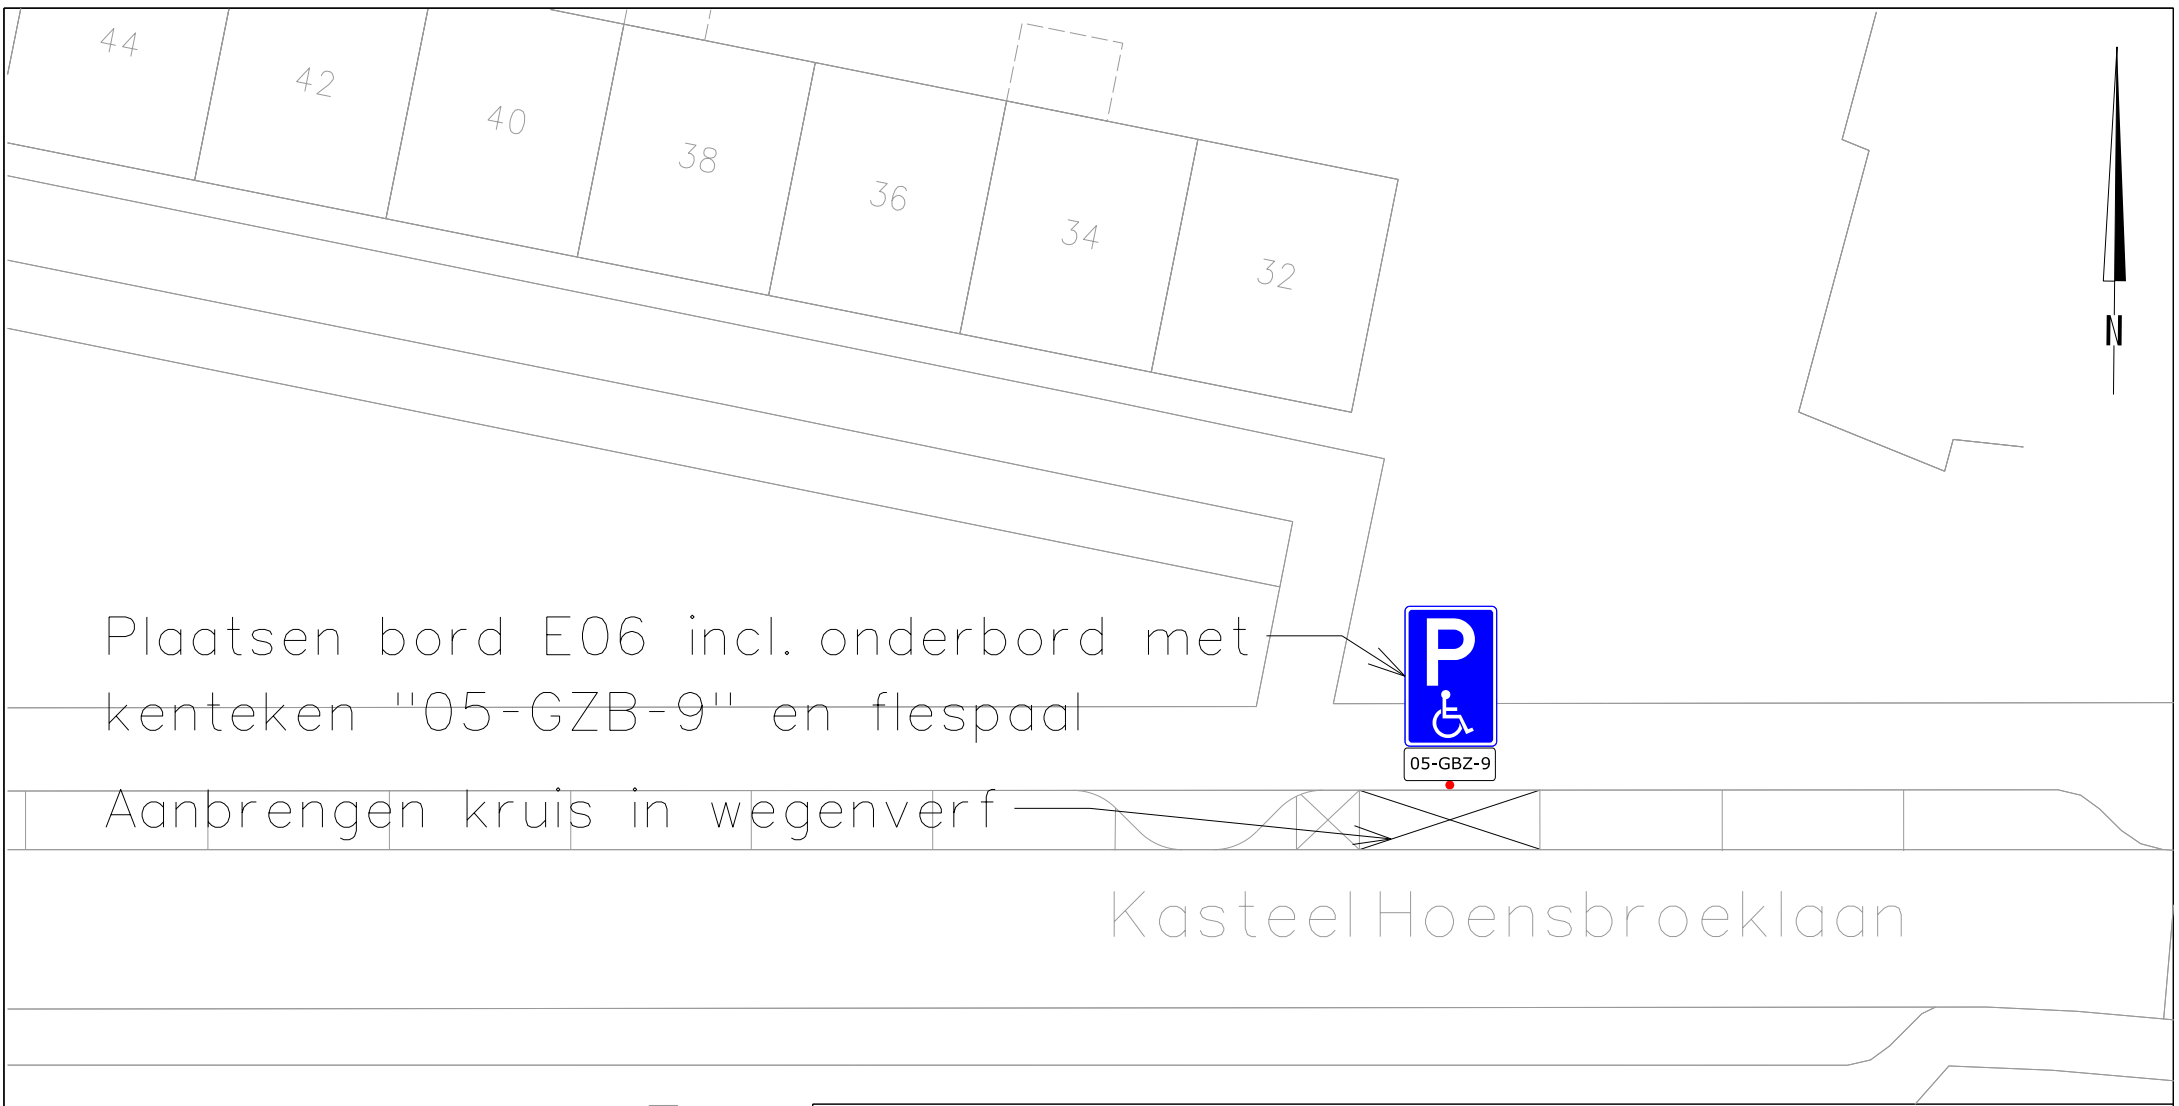

Plaatsen bord E06 incl. onderbord met
kenteken "05-GZB-9" en flespaal

Aanbrengen kruis in wegenvurf

Kasteel Hoensbroeklaan

Heerlen



domein Ruimte

team Stadsingenieurs	get	K.S. micro	vervangen door	volgnr
"stadsbeeld bepalend"	chef			
projectnr.	bladen		hoofd	 krt
			vervangt	 afm A4
besteknr. B 0000-00	blad nr.		dir	
			schaal	1 : 250
			dat	19-4-2021

Aanvraag GPP Kasteel Hoensbroeklaan 32, 6433 AE Hoensbroek
Kenteken : 05-GBZ-9