




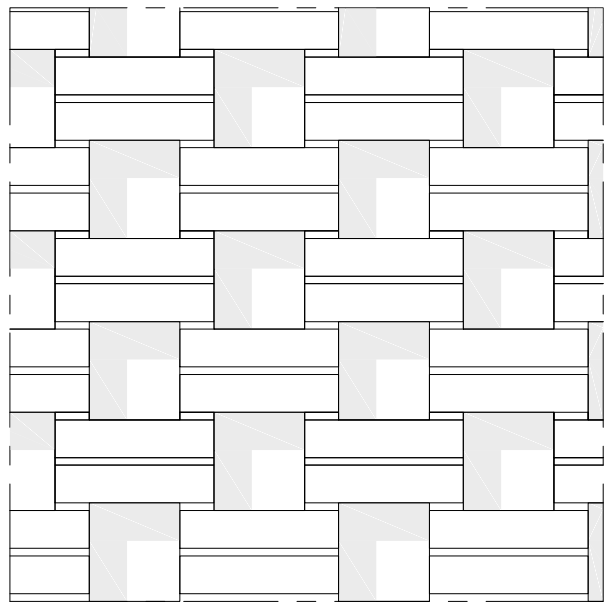



BRAZILIAANSVERBAND

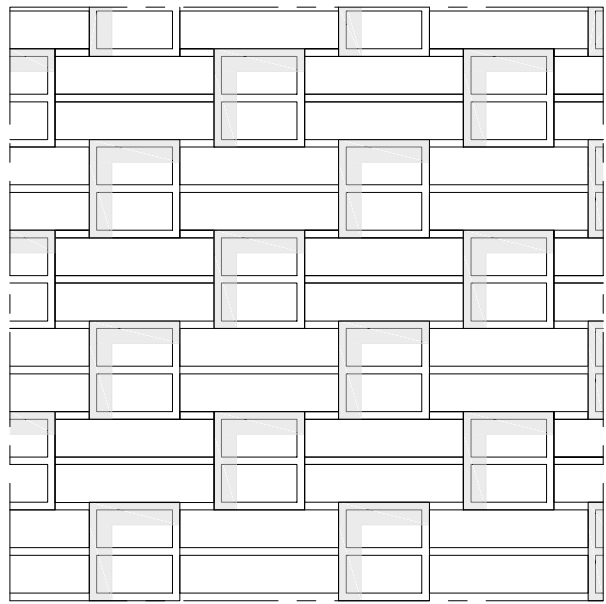


GESLOTEN BRAZILIAANSVERBAND
KOPPEN TERUGGELEGD

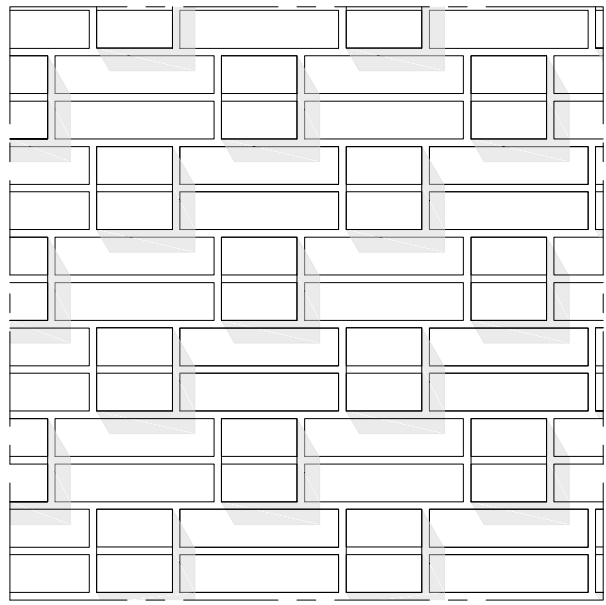

GESLOTEN BRAZILIAANSVERBAND
MET NAAR BUITEN TREDEDE KOPPEN

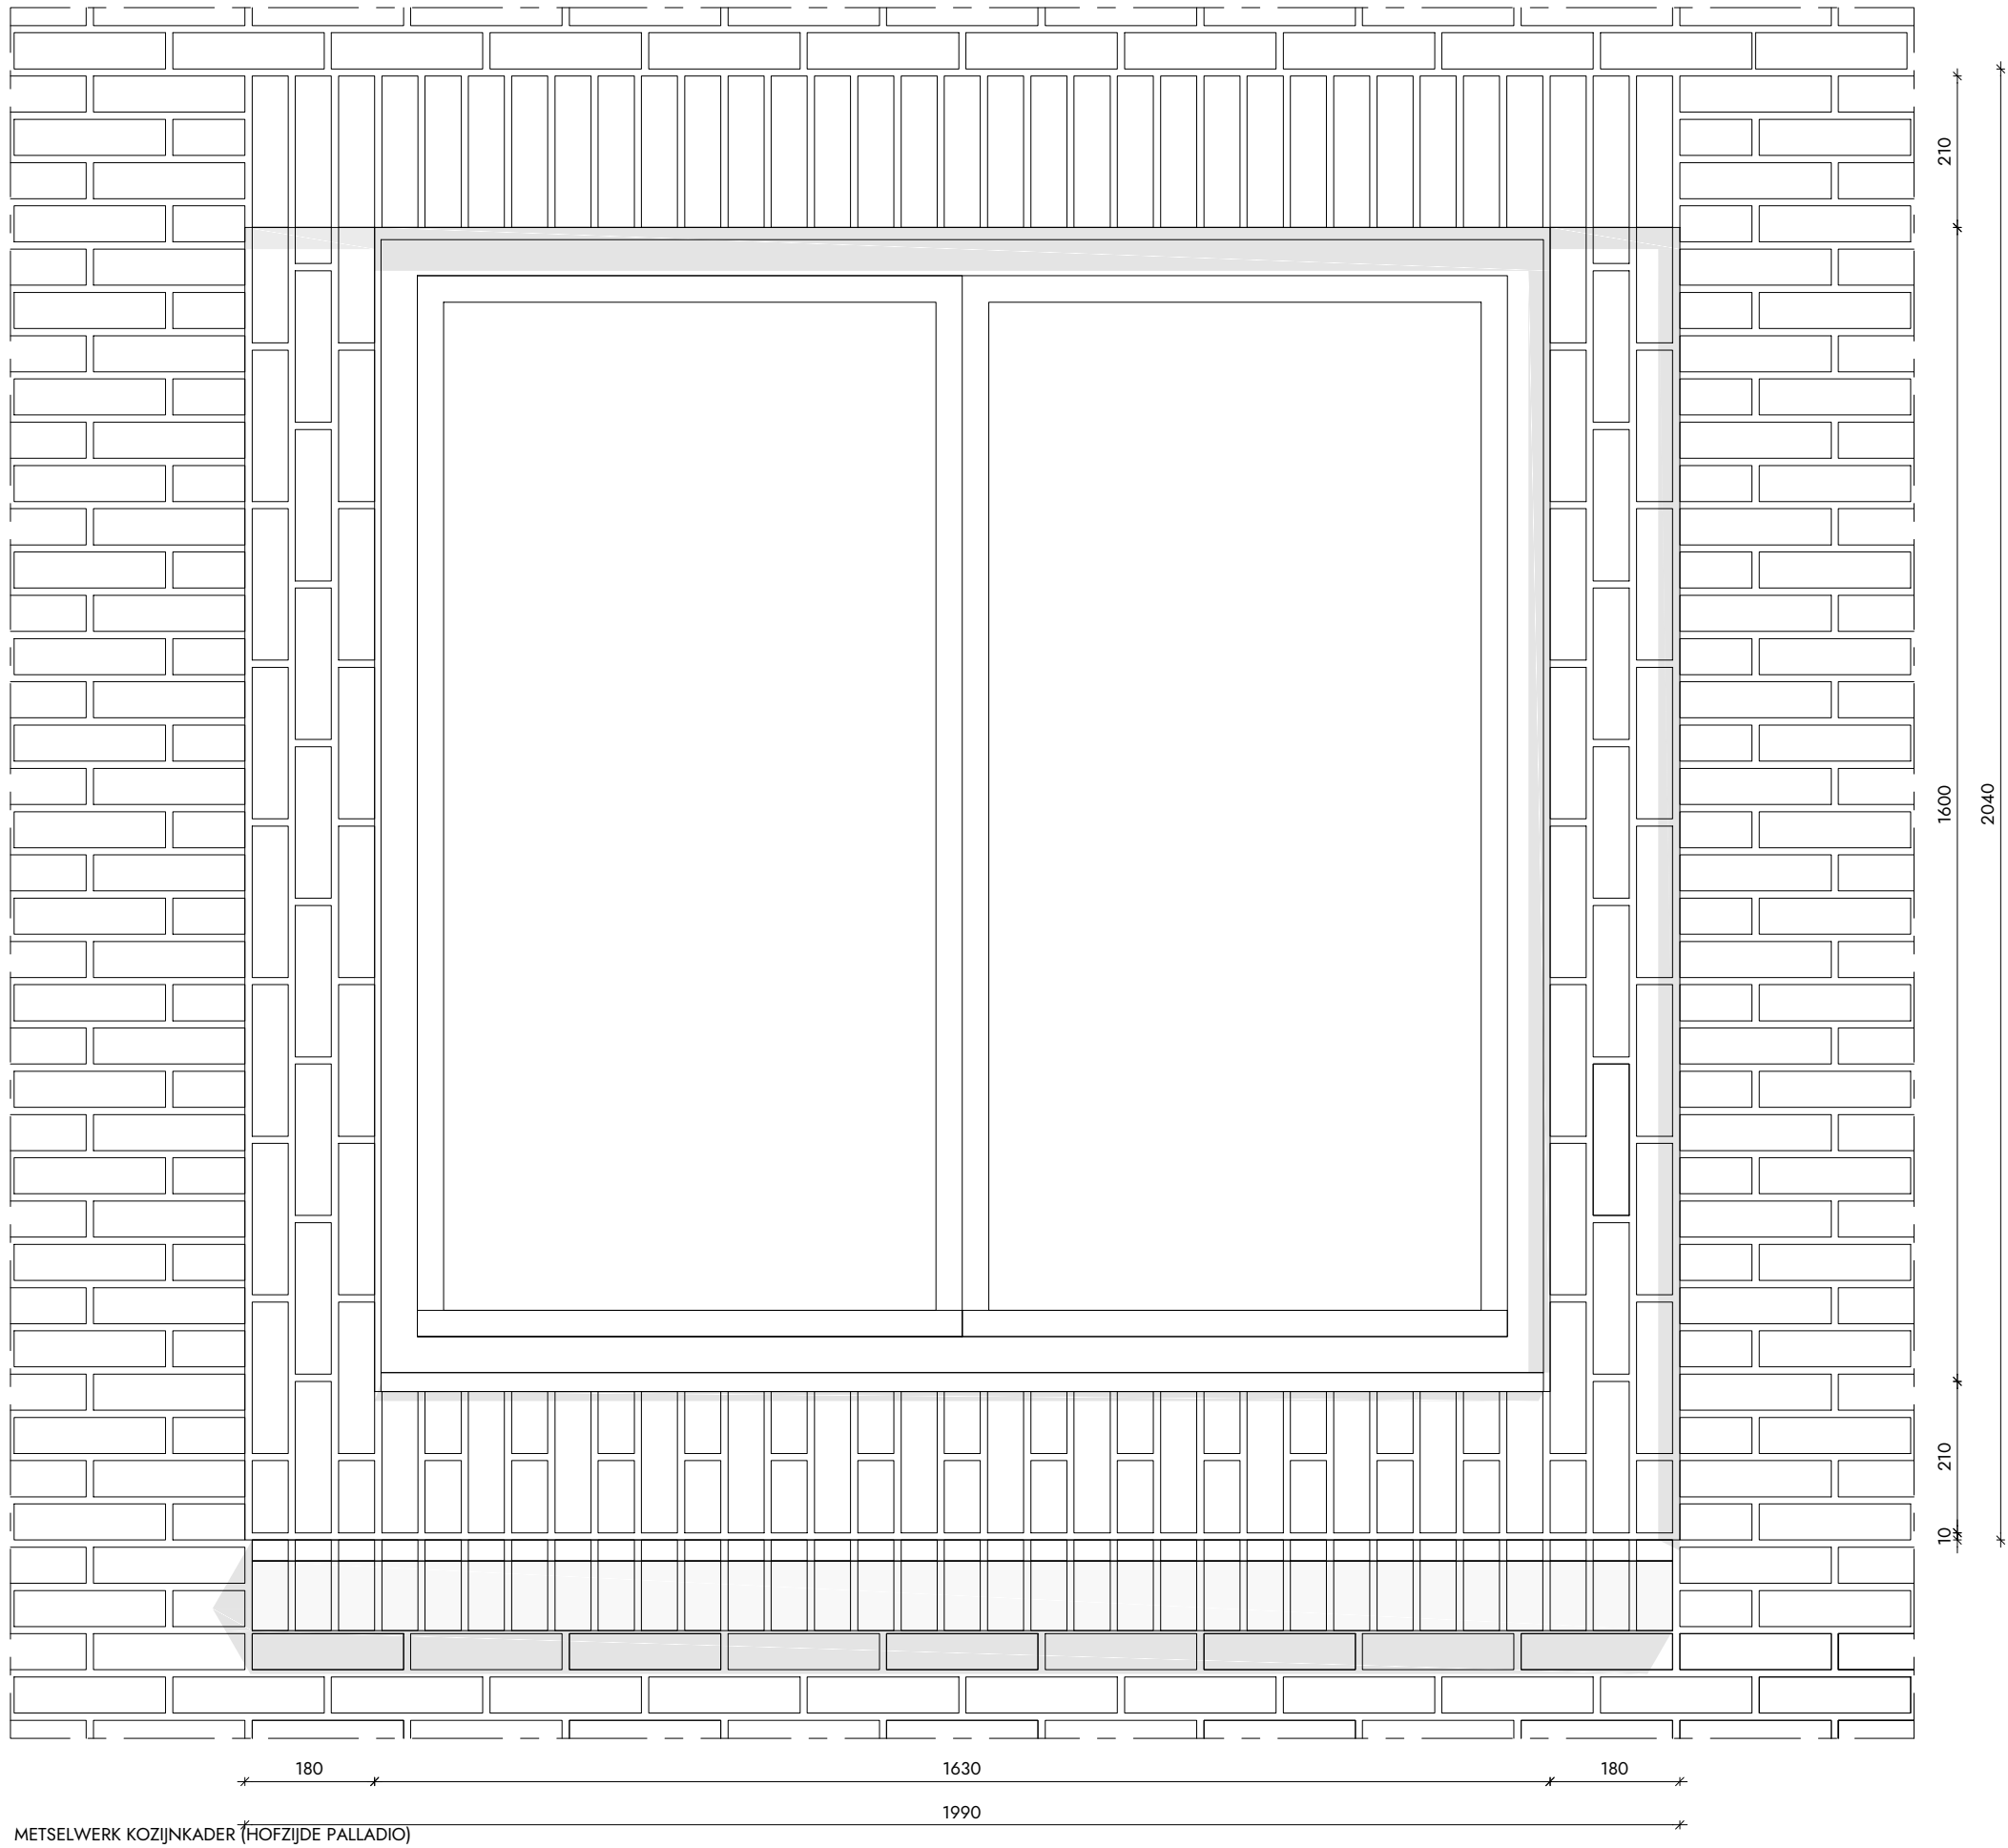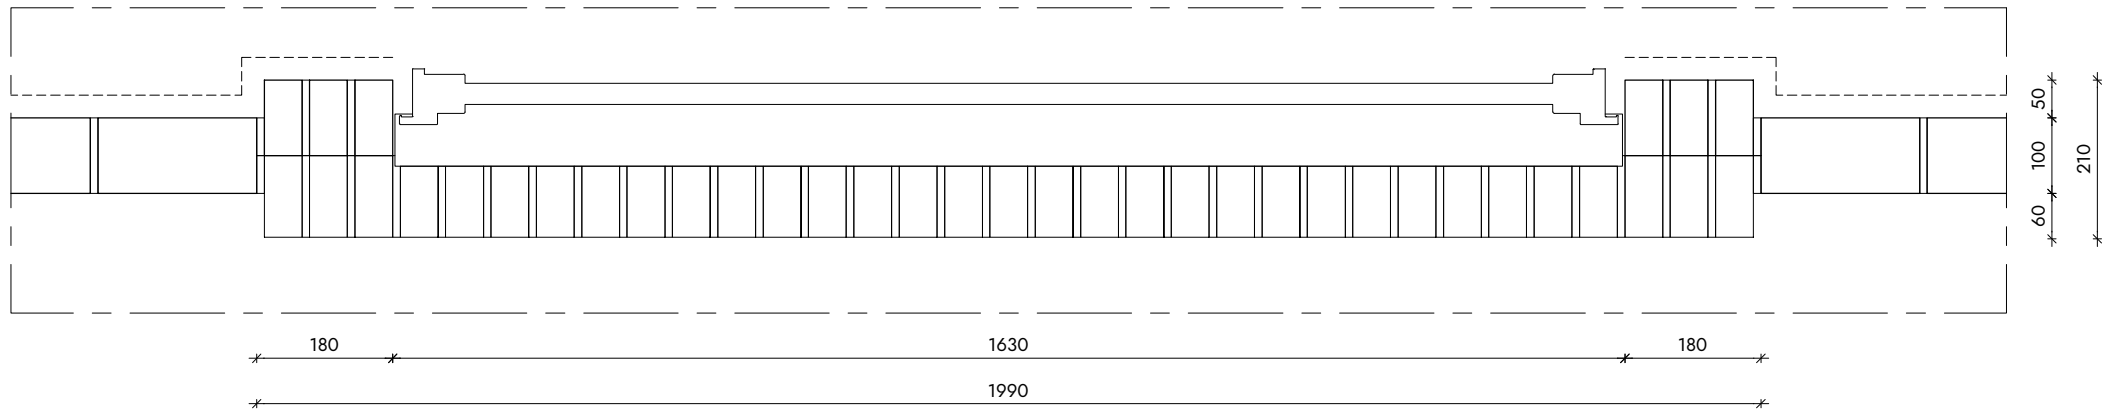


METSELWERK KOZIJNKADER (HOEZIJDE PALLADIO)

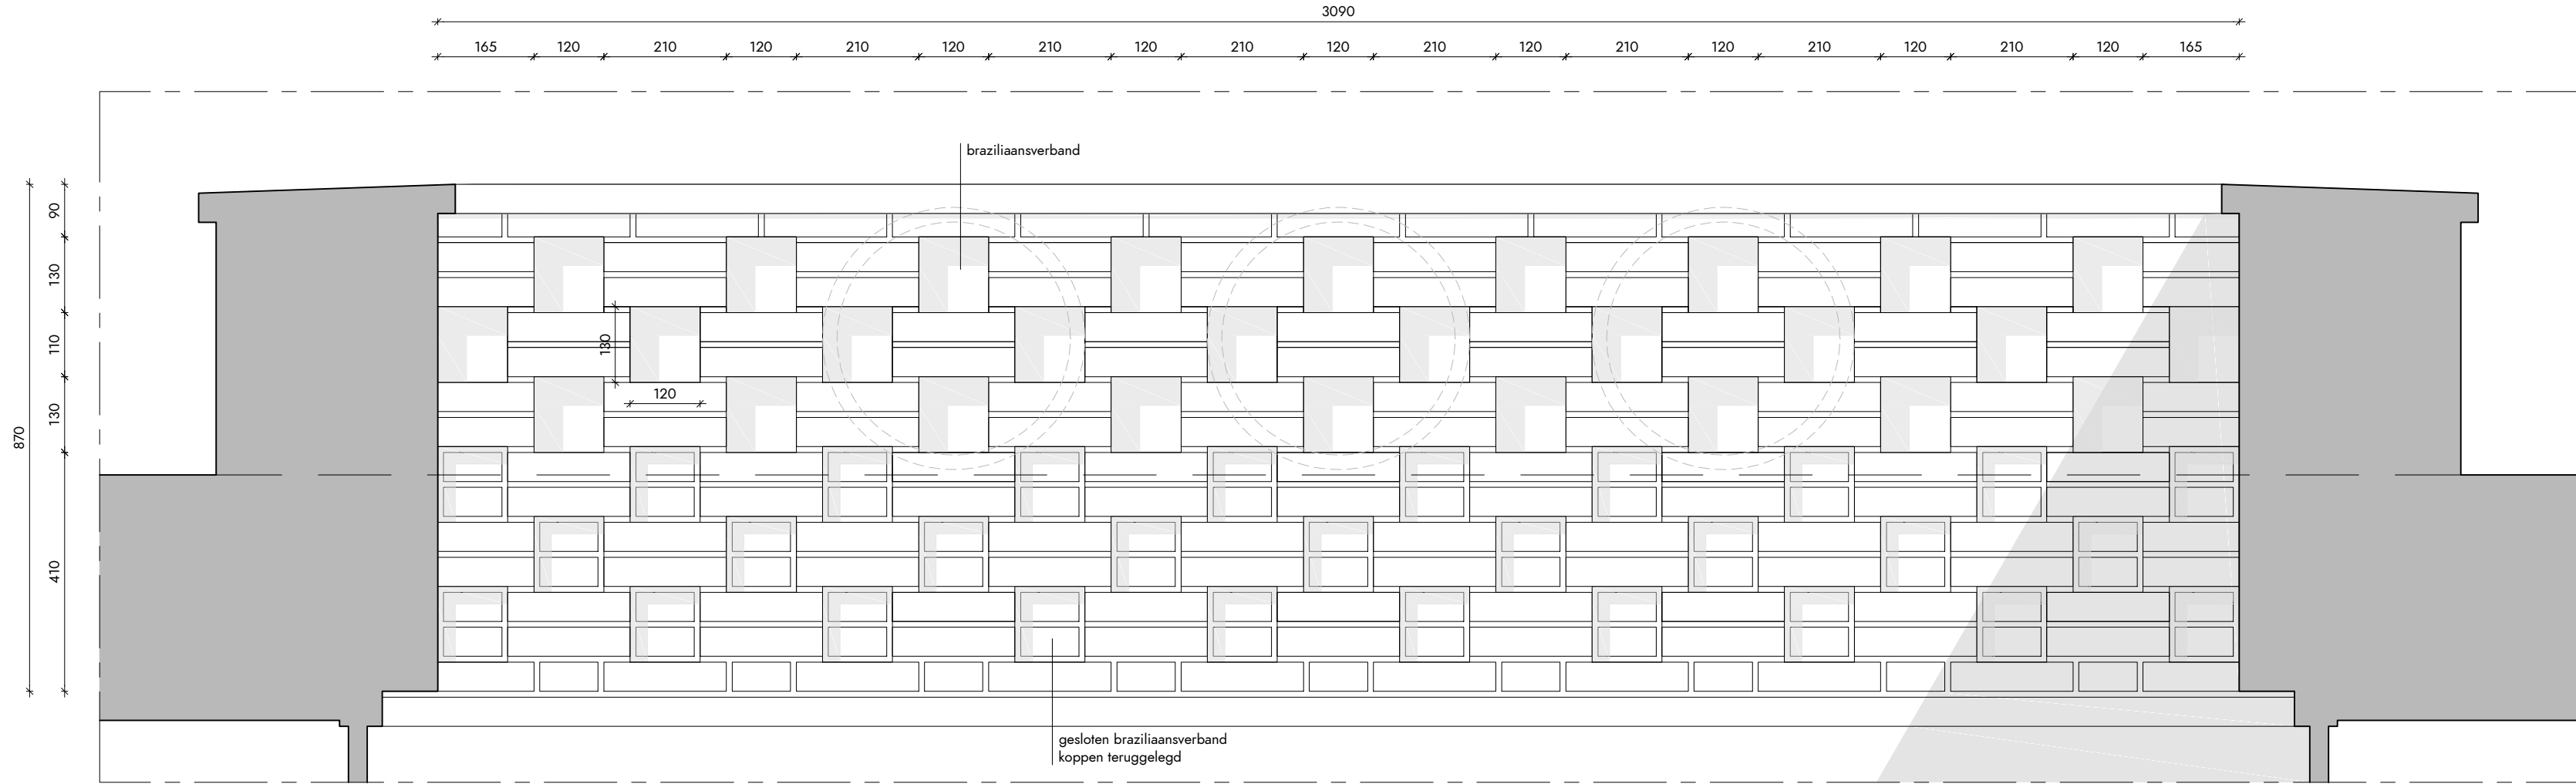

BRAZILIAANS VERBAND TPV AANZUIG WTW DAKRANDEN LOGGIA'S PALLADIO EN MICHELANGELO
(FRAGMENT PALLADIO)

WIJZIGINGEN

wijziging	datum	omschrijving
-----------	-------	--------------

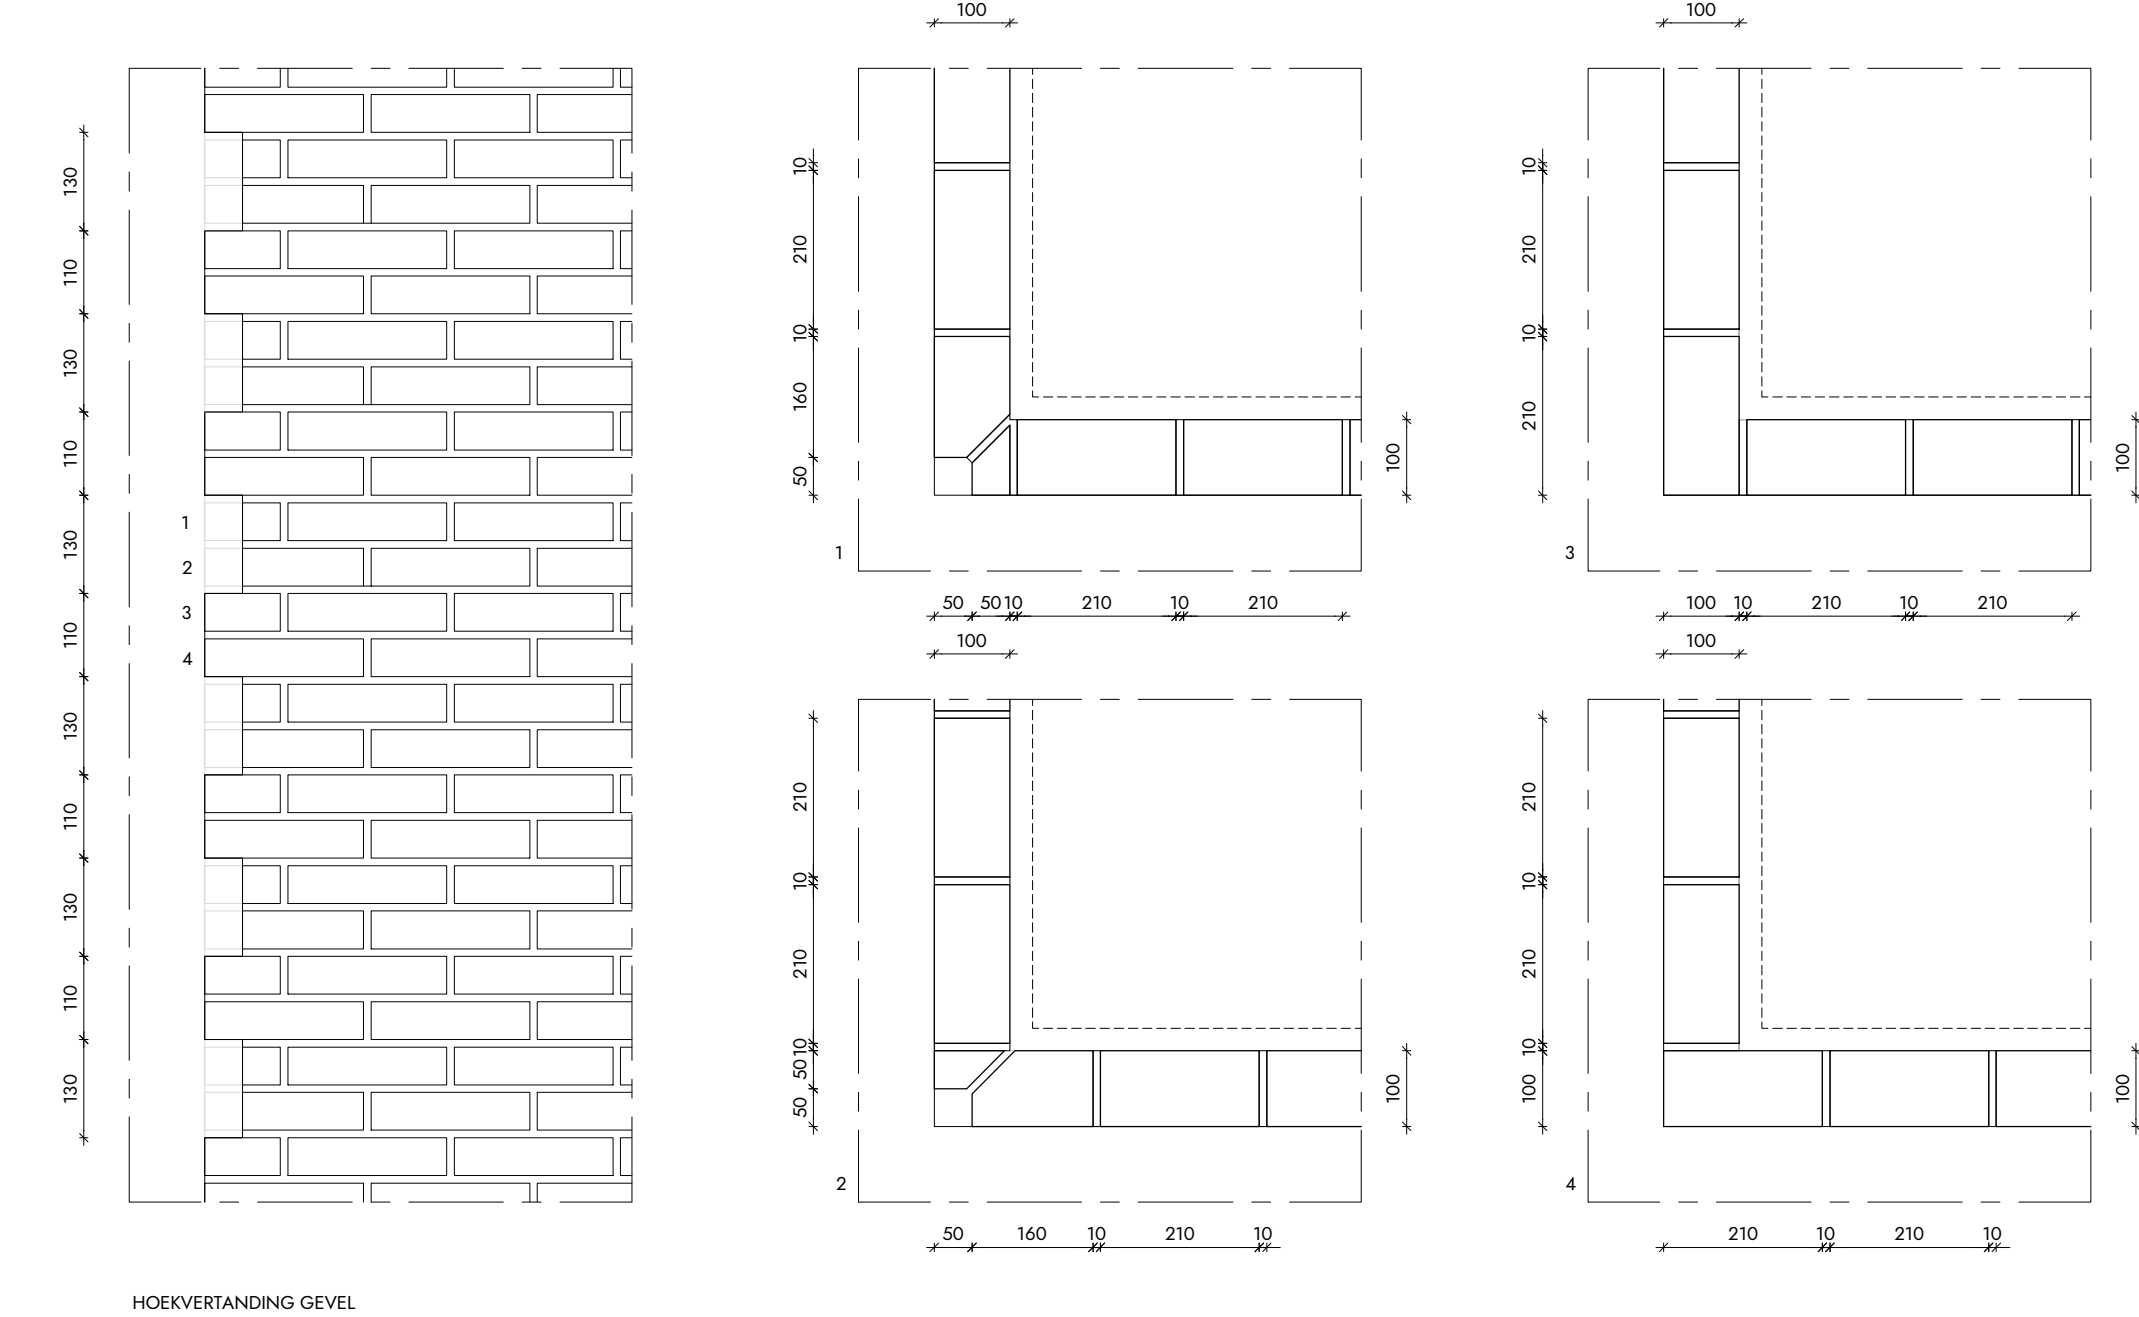

HOEKVERTANDING GEVEL

opdrachtgever
HIG ONTWIKKELING, ERA CAPITAL

project
PALLADIO / MICHELANGELO
projectnummer
V8117 / V8119
fase
OMGEVINGSVERGUNNING
onderwerp
FRAGMENTEN METSELWERK
tekeningnummer

V8117 500 - V8119 500

architect
V8 ARCHITECTS
adres
VASTELAND 6-8 / 3011 BK / ROTTERDAM
telefoon
010 412 33 44
email
CONTACT@V8ARCHITECTS.NL
website
WWW.V8ARCHITECTS.NL

status
DEFINITIEF
schaal
1:10
formaat
A2L 2+ [1000x420]
datum tekening
03 06 2019
datum wijzigingen

