


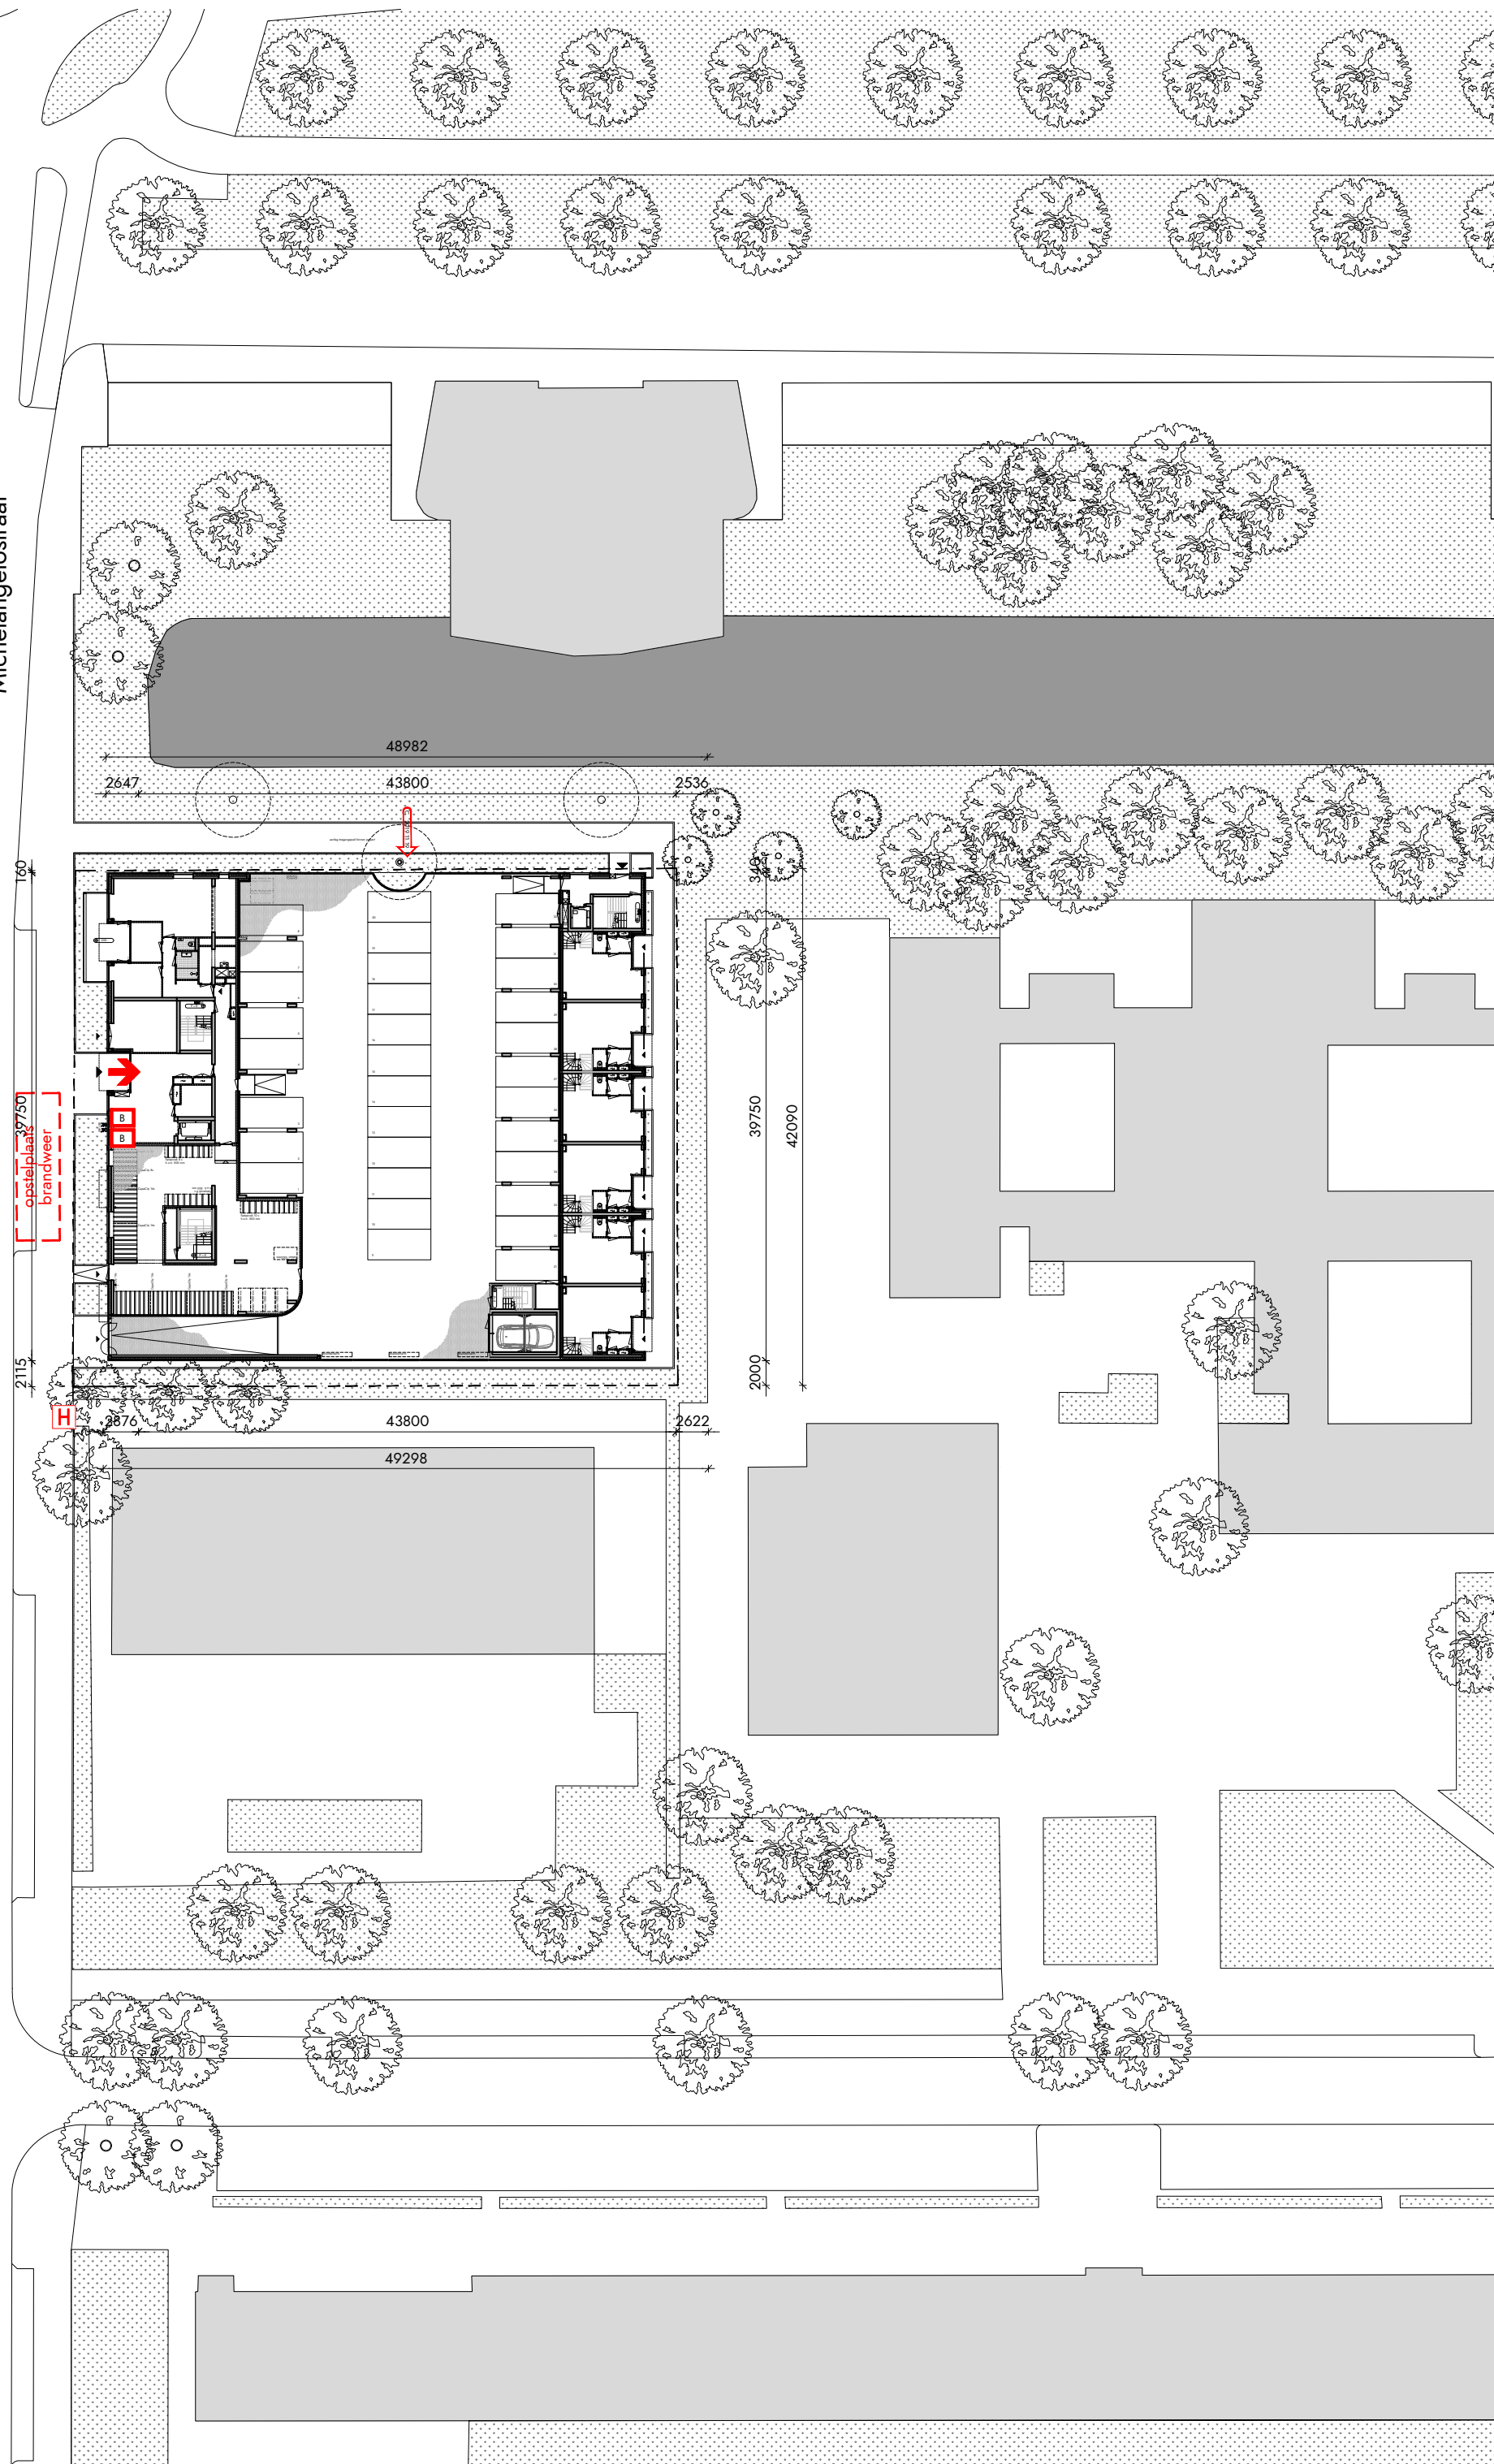


PEIL is bestaande bovenzijde afgewerkte vloer begane grond vloer.
PEIL = 0 (6100 - NAP)

	brandweeringang
	bluswatervoorziening (openbare brandkraan)
	droge busleiding
	aansluiting droge busleiding

wijziging	datum	omschrijving
A	2019 06 26	toelichting bestaande parkeersituatie / maatvoering nieuwbouw t.o.v. perceelgrens
B	2019 08 20	aanduidingen brandweer
C	2019 11 19	Palladio: spiegelen en 2,5m opschuiven blok; parkeren aan westzijde; 1x boom Palladiostraat NIET gerooid Michelangelo: wijziging noordgevel

PEIL is bestaande bovenzijde afgewerkte vloer begane grond vloer.
PEIL = 0 (6100 - NAP)

kavelpoppervlak 'PALLADIO' sectie K nr. 879 kadastraal oppervlak = 3845 m2 bebouwd oppervlak (nieuw) = 1660 m2 bebouwd percentage (nieuw) = 43%	kavelpoppervlak 'MICHELANGELO' sectie K nr. 1850 kadastraal oppervlak = 2066 m2 bebouwd oppervlak (nieuw) = 1740 m2 bebouwd percentage (nieuw) = 84%
--	---

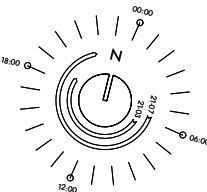

opdrachtgever
HIG ONTWIKKELING, ERA CAPITAL

architect
V8 ARCHITECTS
adres
VASTELAND 6-8 / 3011 BK / ROTTERDAM
telefoon
010 412 33 44
email
CONTACT@V8ARCHITECTS.NL
website
WWW.V8ARCHITECTS.NL

project
PALLADIO - MICHELANGELO
projectnummer
V8117 - V8119
fase
OMGEVINGSVERGUNNING
onderwerp
SITUATIE
tekeningnummer

V8117 001 - V8119 001

status
DEFINITIEF
schaal
1:500
formaat
A2L 1+ [800x420]
datum tekening
2019 06 03
datum wijzigingen
2019 11 19

