


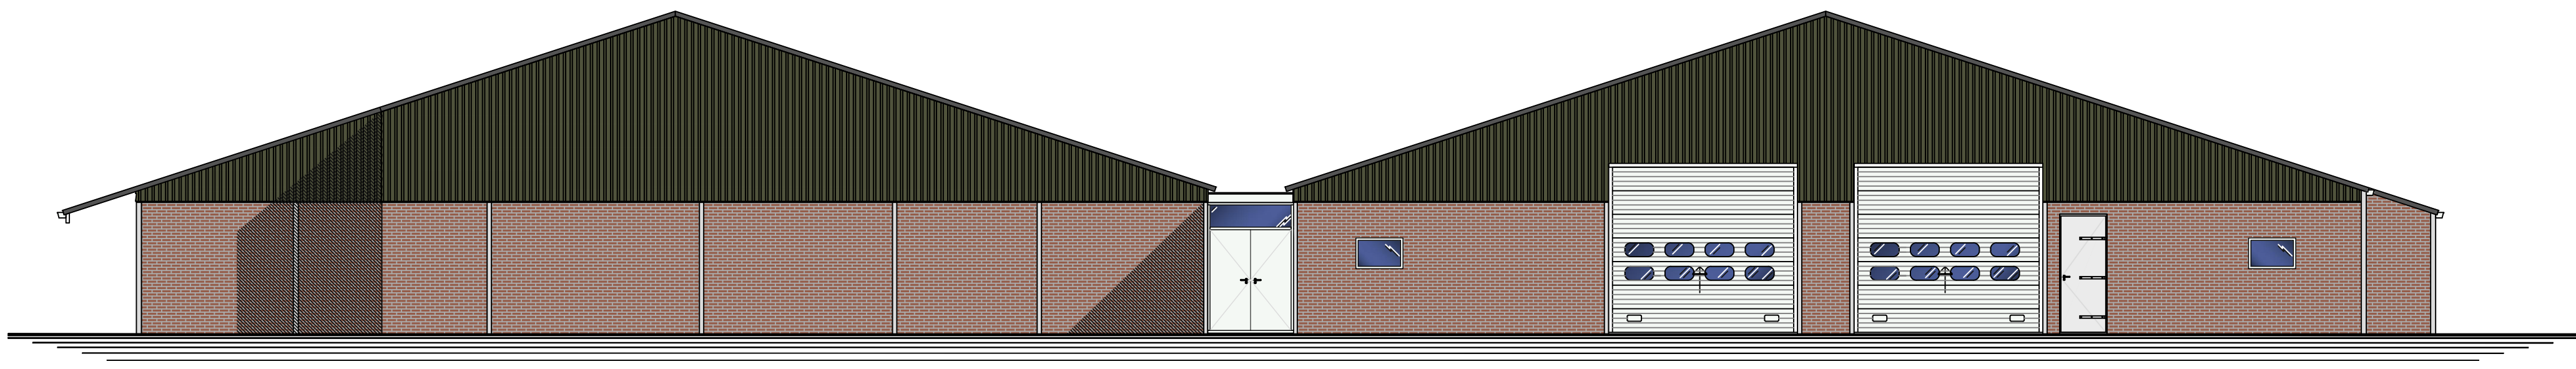


Vooraanzicht bestaand/nieuw
1:100




Achteraanzicht bestaand
1:100




Achteraanzicht nieuw
1:100

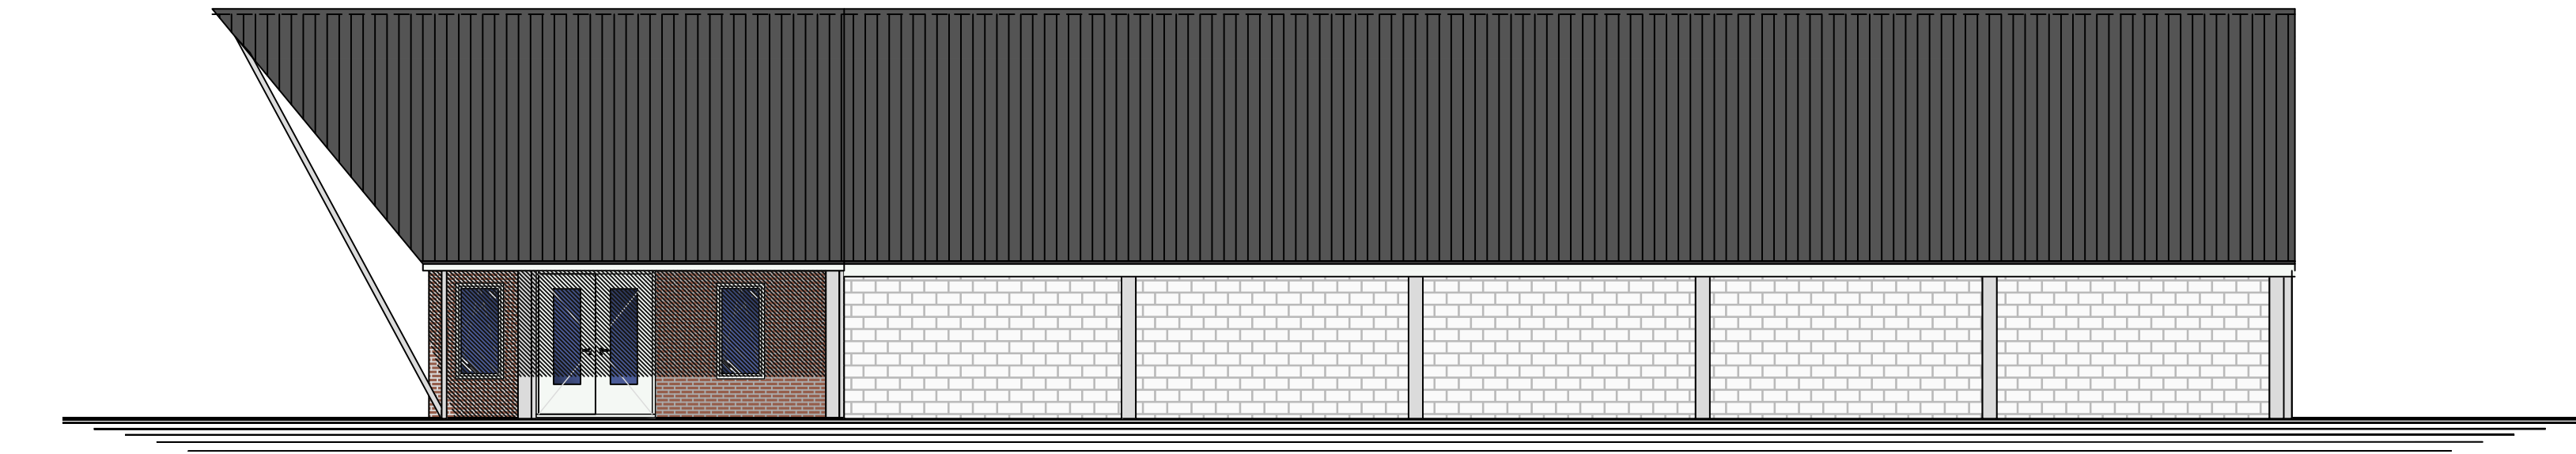

Rechter zijaanzicht bestaand
1:100

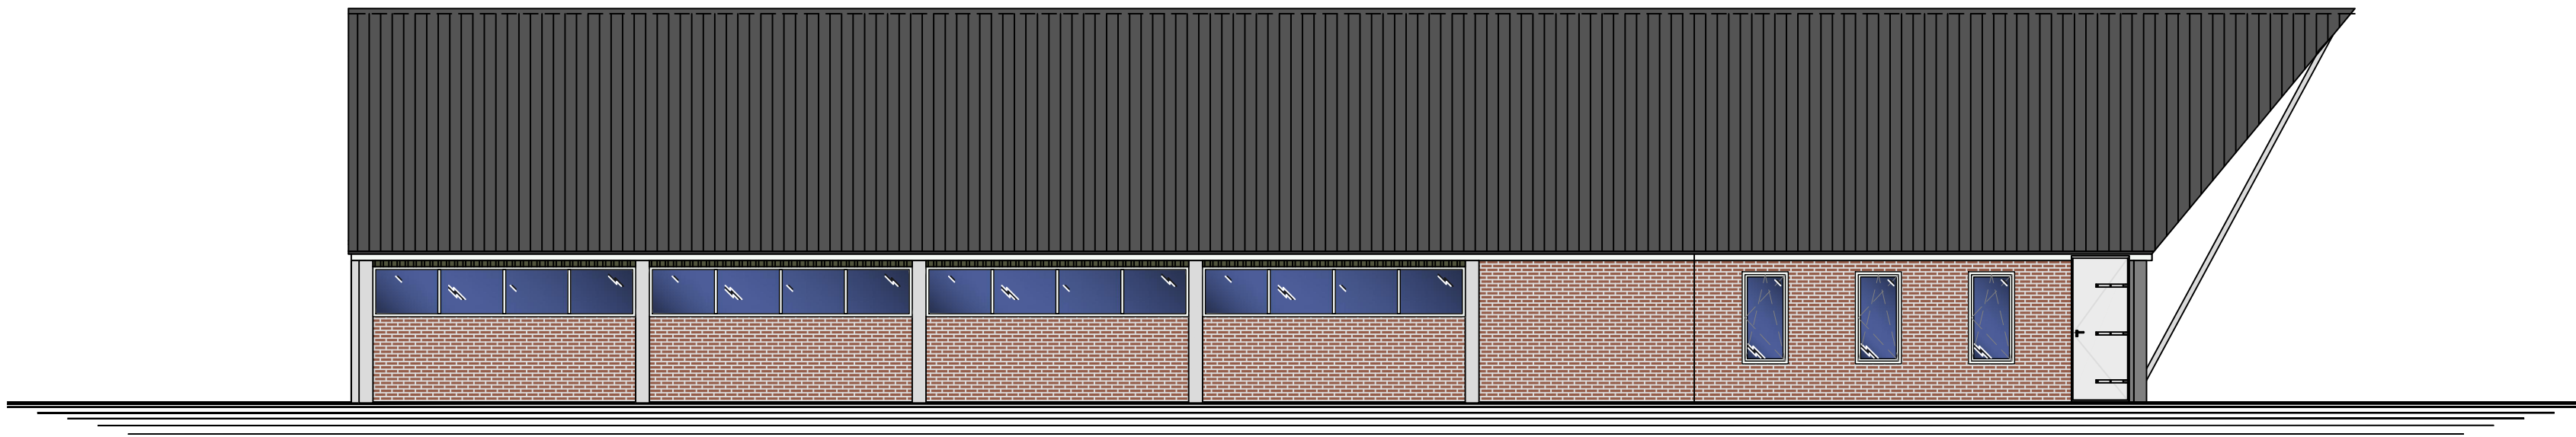

Linker zijaanzicht bestaand/nieuw
1:100

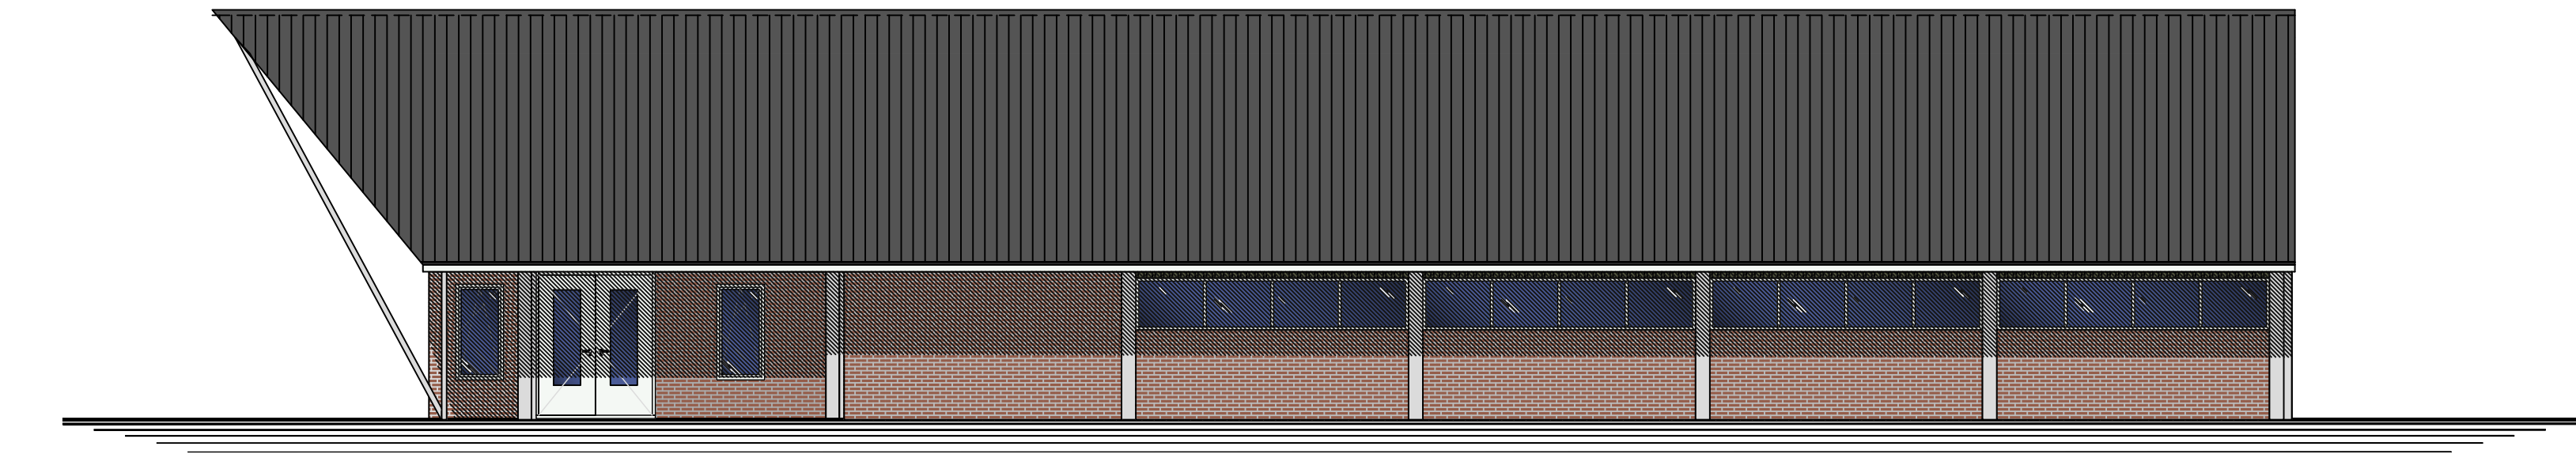

Rechter zijaanzicht nieuw
1:100

Algemeen

Alle beton-, hout- en staalconstructies volgens tekening en berekening constructeur.
Tekening uitsluitend bedoeld voor de aanvraag van een bouwvergunning.
Alle maten controleren in het werk!
Eventuele detaillering aanpassen aan bestaande situatie.

- riolering-systeem volgens opgave leverancier.
- vluchtwegopduiding conform NEN-EN-ISO 7010
- hemelwaterafvoer volgens NEN 3215
- waterleiding volgens NEN 1006
- elektrische installatie volgens NEN 1010 + aanvullingen
- open stootvoegen uitvoeren met 1 stootvoegrooster
- al in het zicht blijvend hout geschaafd uitvoeren
- de stroomvoorziening geschikt vanuit een meterkast in de bestaande bebouwing
- Al het installatiewerk volgens BRL 6001
- Constructieonderdelen grenzend aan de binnenlucht, dient een brandvoortplanting volgens de Europese Norm Klasse B te bezitten
- De rookproductie van al het isolatiemateriaal, grenzend aan de binnenlucht, dient een rookdichtheid van Euroklasse a2 te bezitten
- Een zijde van een constructieonderdeel die grenst aan de buitenlucht, dient een brandvoortplanting volgens de Europese Norm Klasse D te bezitten.
- Alle materialen die in contact komen met water zijn behandeld tegen uitlozing

Materialen:

Onderwerp:	Soort materiaal:	Kleur:
Enkele deur	Multiplex (d=40mm)	Wit
Dubbele deur	Multiplex (d=40mm)	Wit
Overheaddeur	Aluminium	Wit
Deurkozijnen	Hout	Wit
Ramen	Kunststof (glas: thermopane)	Wit
Buitenwand	Geïsoleerde prefab betonelementen met steenstrips	Rood
Buitenwand	Stalen damwand beplating	Groen
Buitenwand	Stalen beplating	Groen
Voegwerk	Cement	Licht grijs
Dak	Sandwichpanelen golfprofiel	Antraciet
Windveer	Stalen profielplaat	Antraciet
Dakgoot/h.w.a.	PVC	Grijs

