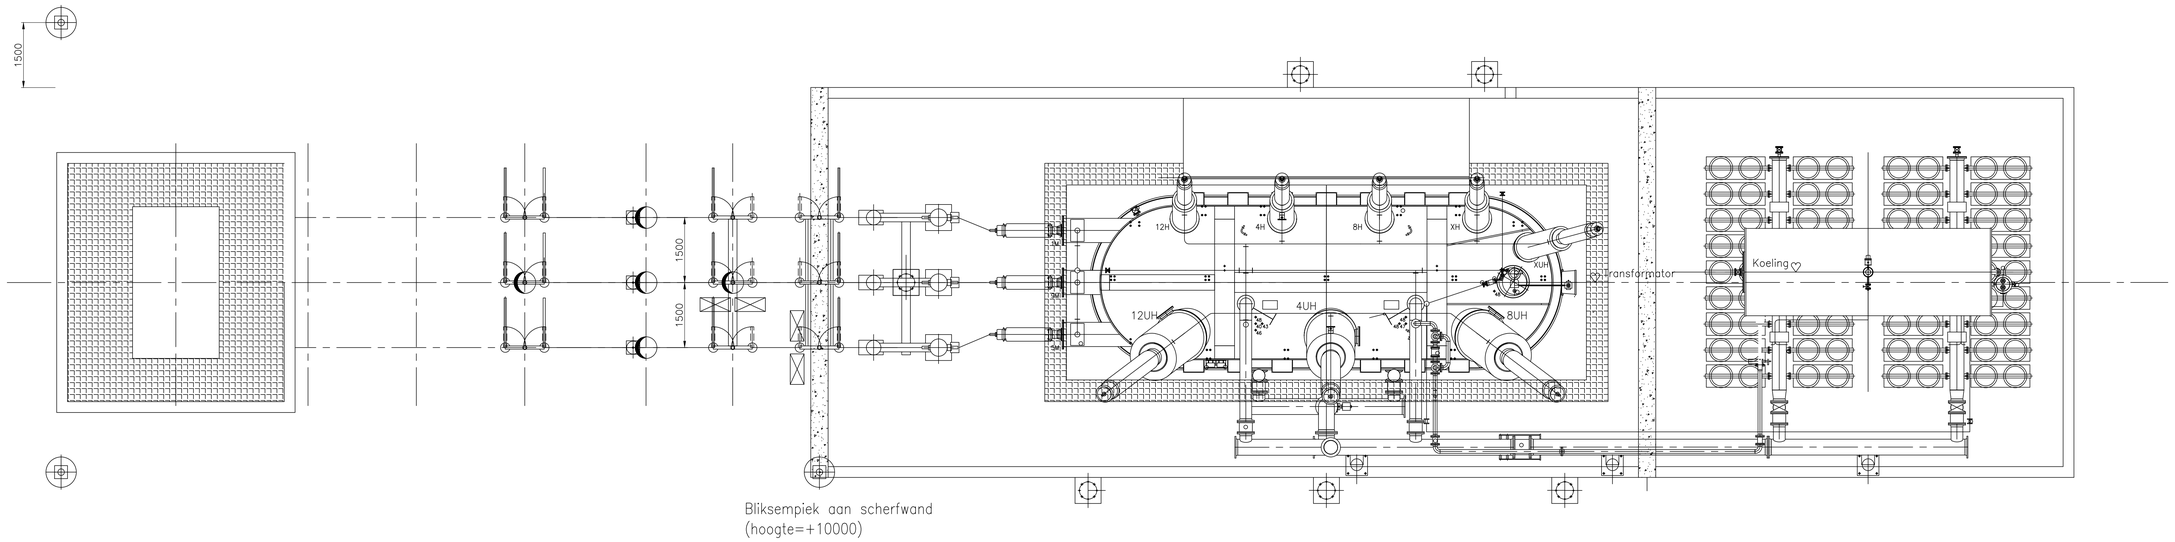

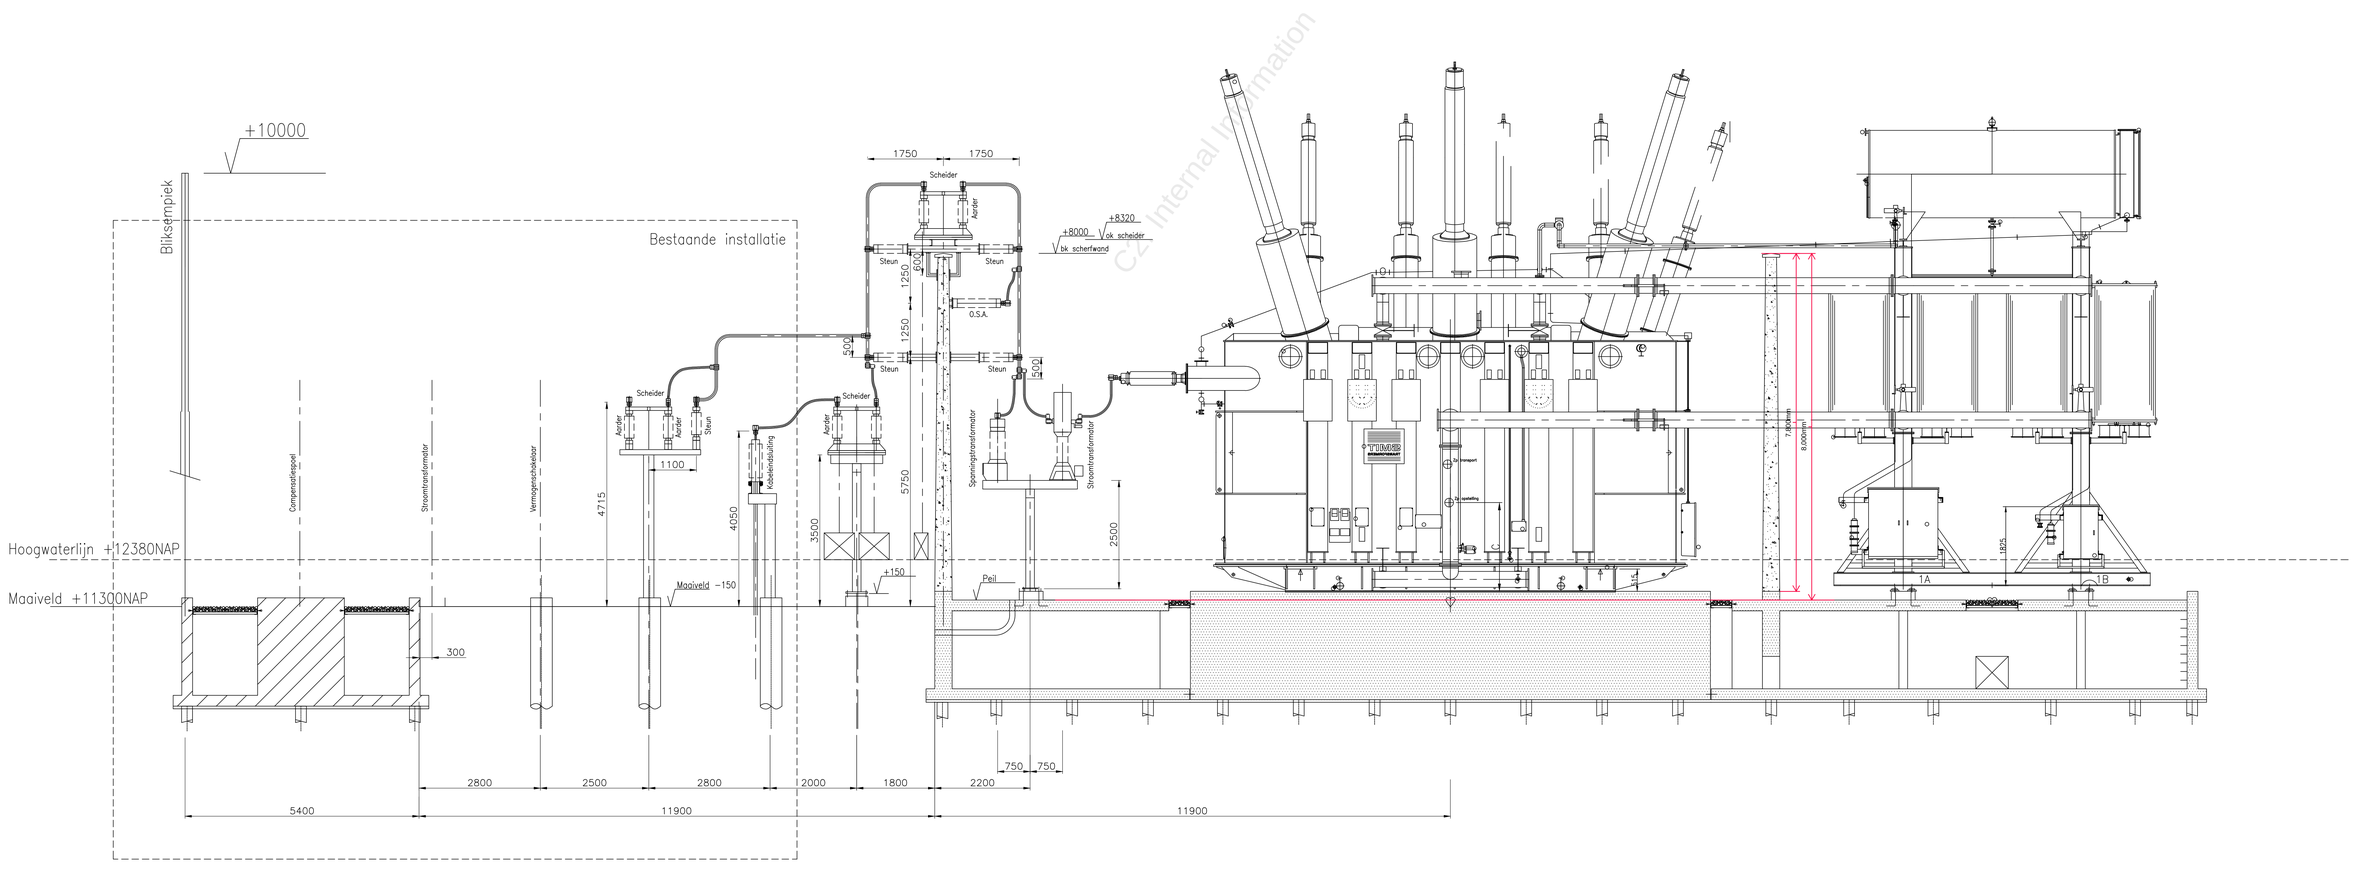
+10000
Bliksempiek
Bestaande installatie
Hoogwaterlijn +12380NAP
Maaiveld +11300NAP
Compensatiespoel
Stroomtransformator
Vermogensschakelaar
Scheider
Aarder
Steun
Kabelendsluiting
Spanningstransformator
Stroomtransformator
O.S.A.
+8000 bk scherfwand
+8320 ok scheider
Maaiveld -150
+150
Peil
1750
1750
1250
1250
500
500
105
1100
4715
4050
3500
5750
2500
300
750
750
2800
2500
2800
2000
1800
2200
5400
11900
11900
7,800mm
8,000mm
1825
1A
1B
Transport
Opslagplaats
Opslagplaats
Opslagplaats