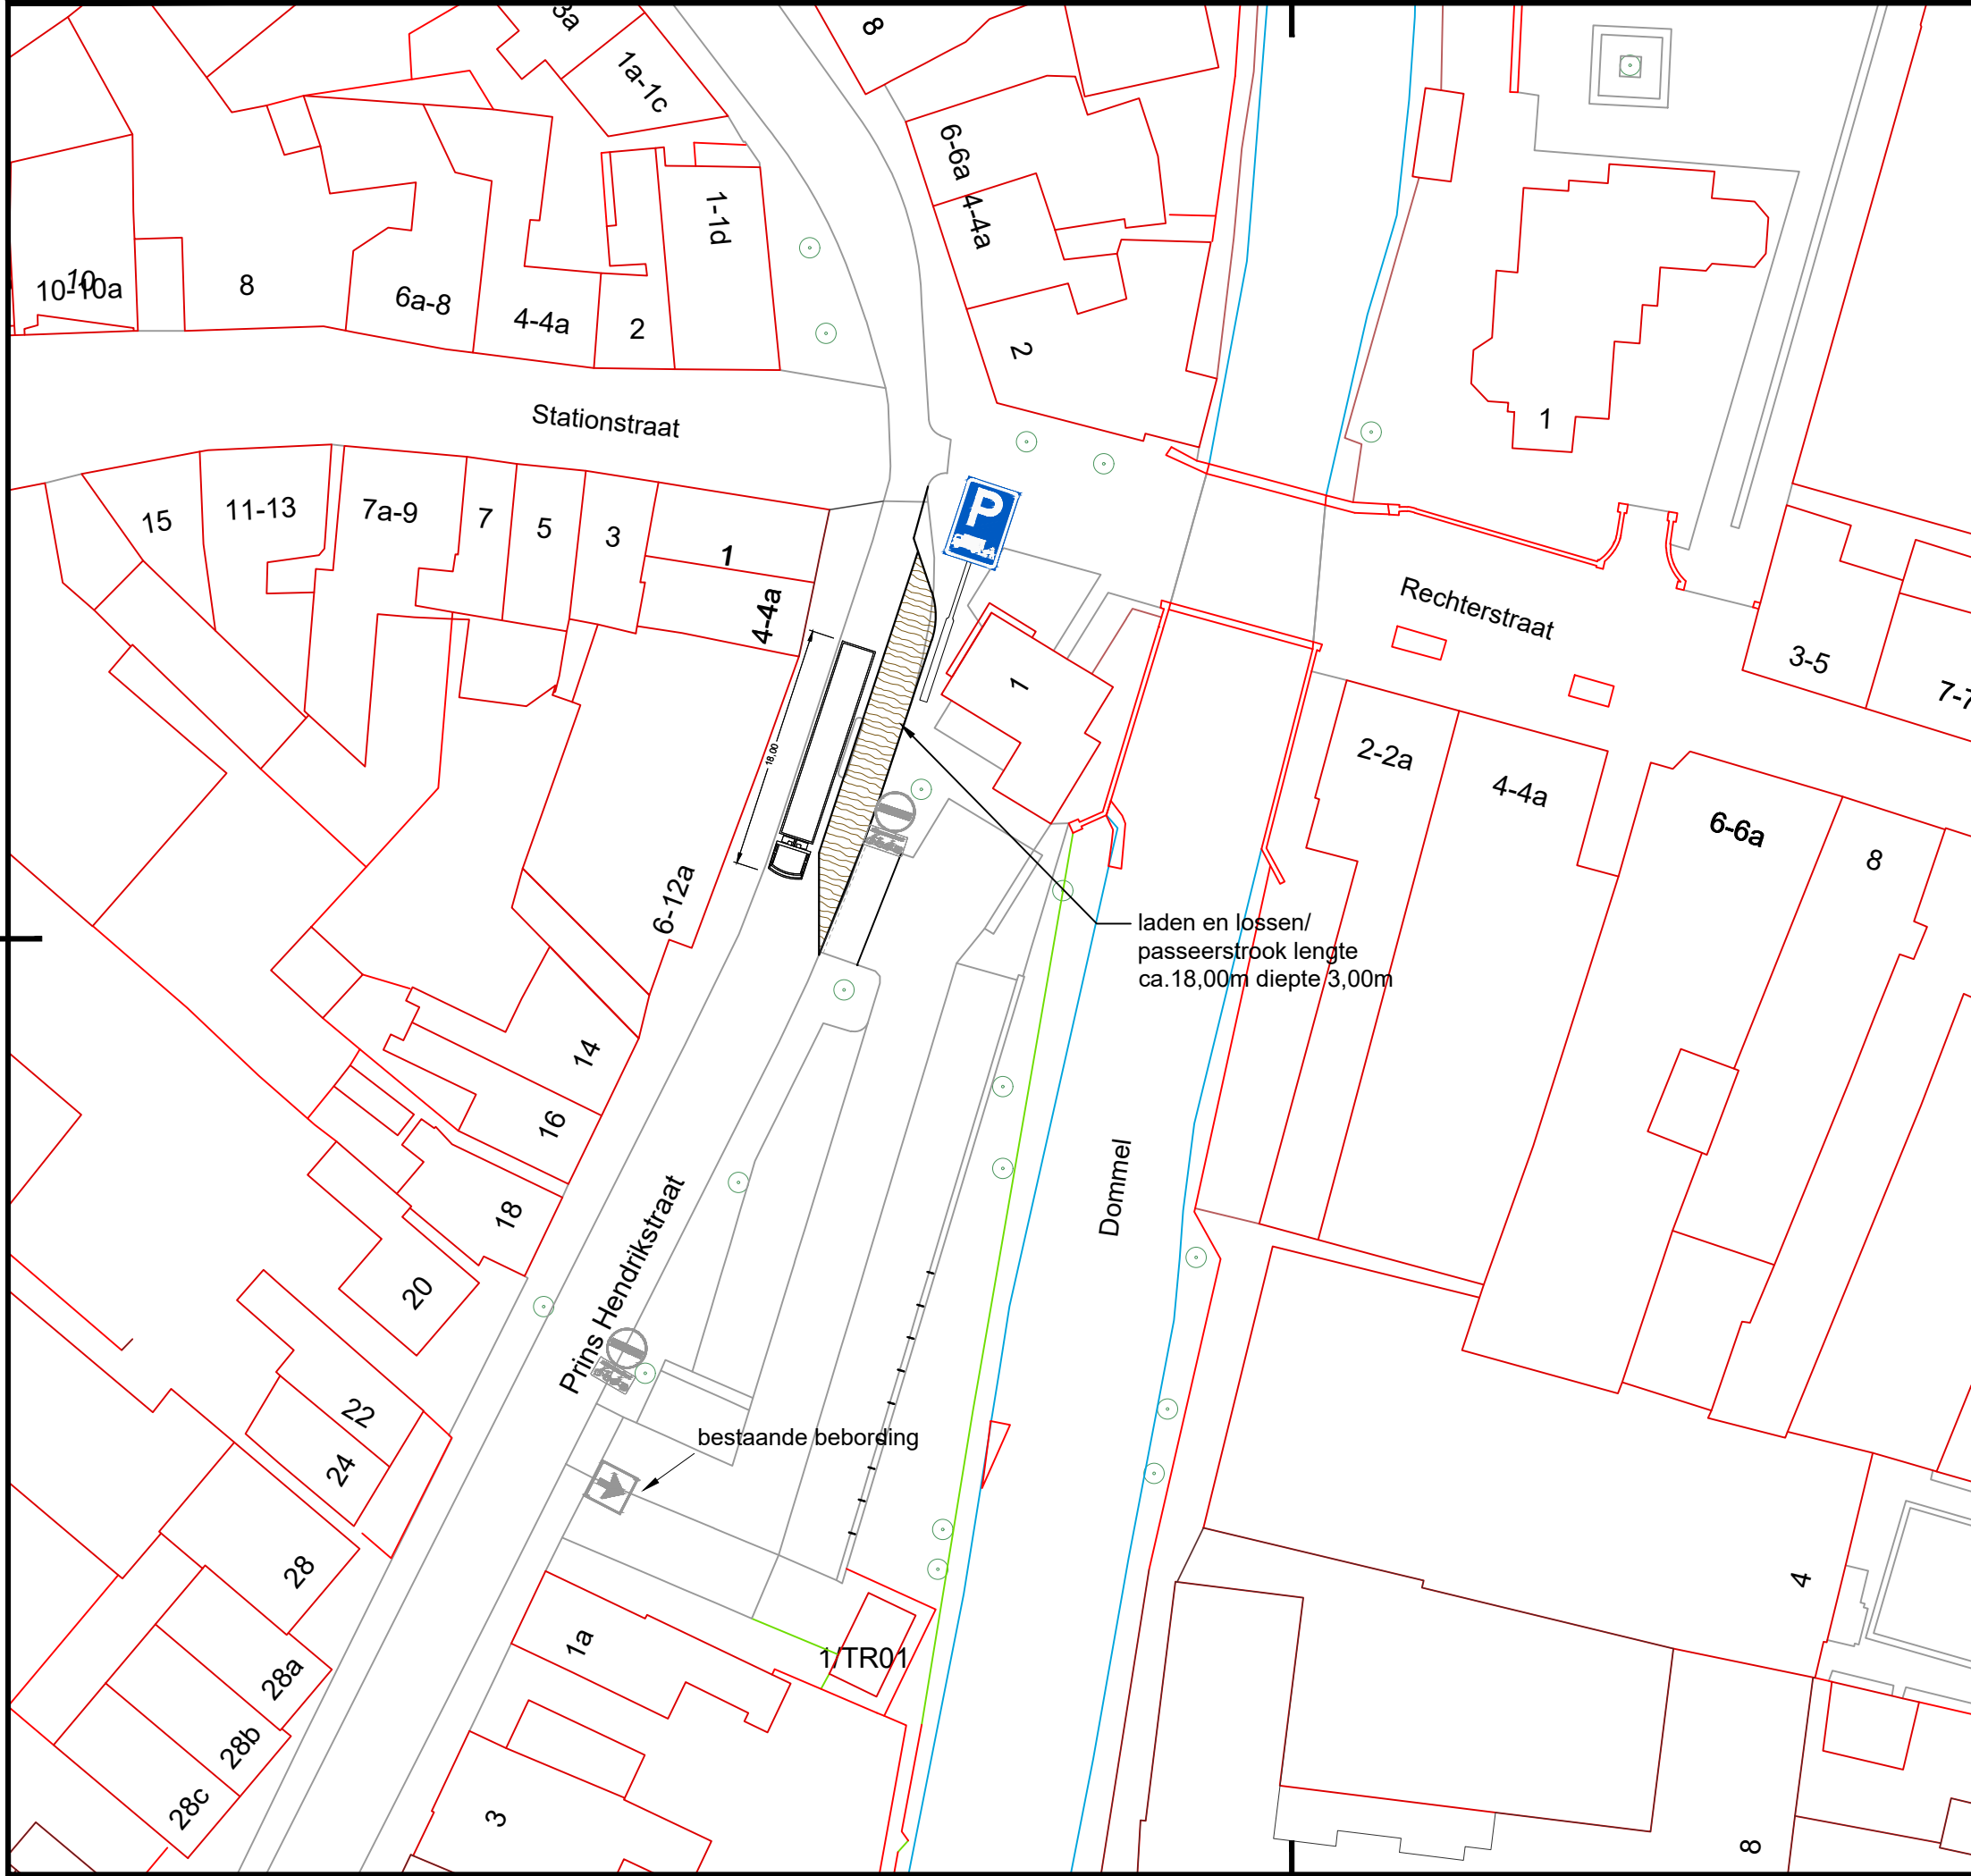


FASE:		STATUS:		
BESLUIT		definitief		
meewerkend		Meewerkend Boxtel Markt 1 5281 AT, Boxtel		
PROJECT:		AANLEG LAAD EN LOSSTROOK		
OMSCHRIJVING:		locatie Prins Hendrikstraat		
FORMAAT:	SCHAAL:	DATUM:	GETEKEND:	GECONTROLEERD:
A3	1:500	22/12/2020	RK	CcdC
TEKENING NO:				REVISIE:
2020_115_00				00