


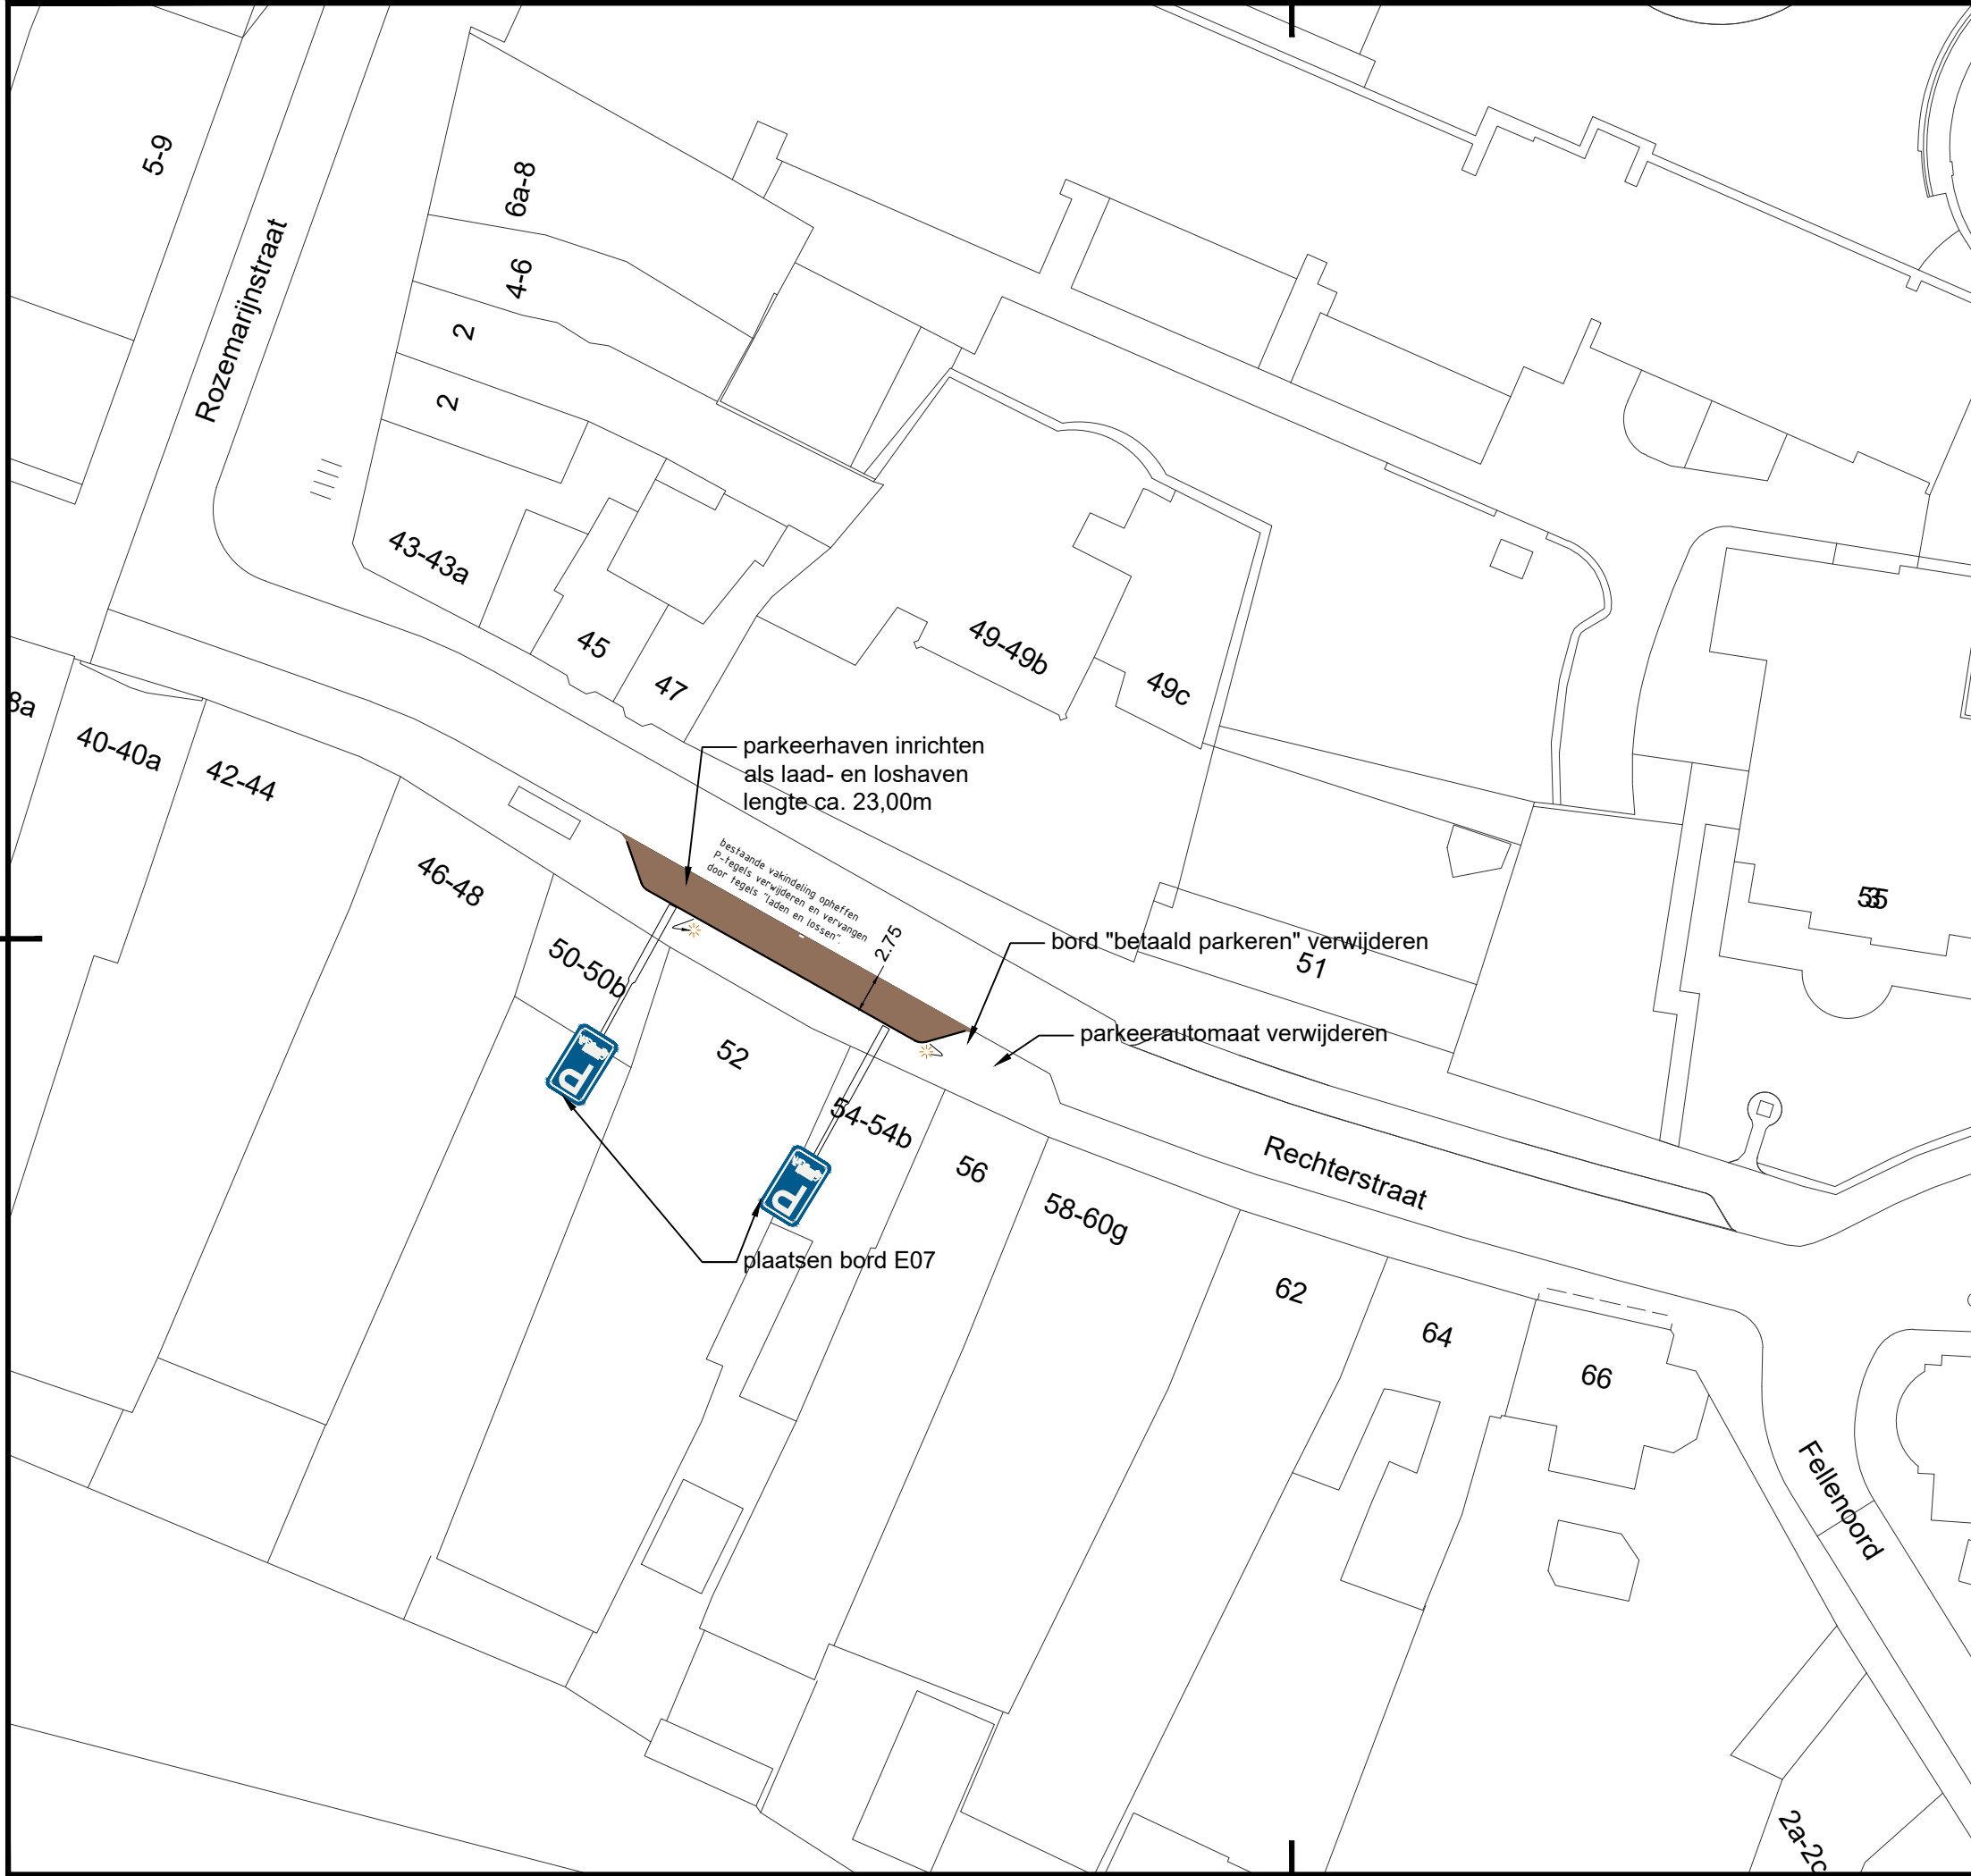

|                                                                                |         |                                                                                       |           |                                                 |  |
|--------------------------------------------------------------------------------|---------|---------------------------------------------------------------------------------------|-----------|-------------------------------------------------|--|
| FASE:                                                                          |         | BESLUIT                                                                               |           | STATUS: definitief                              |  |
| meewerkend                                                                     |         |  |           | Meewerkend Boxtel<br>Markt 1<br>5281 AT, Boxtel |  |
| PROJECT:<br>AANLEG LAAD EN LOSSTROOK<br>OMSCHRIJVING:<br>locatie Rechterstraat |         |                                                                                       |           |                                                 |  |
| FORMAAT:                                                                       | SCHAAL: | DATUM:                                                                                | GETEKEND: | GECONTROLEERD:                                  |  |
| A3                                                                             | 1:500   | 03/11/2020                                                                            | RK        | CcdC                                            |  |
| TEKENING NO:                                                                   |         |                                                                                       |           | REVISIE:                                        |  |
| 2020_116_00                                                                    |         |                                                                                       |           | 00                                              |  |