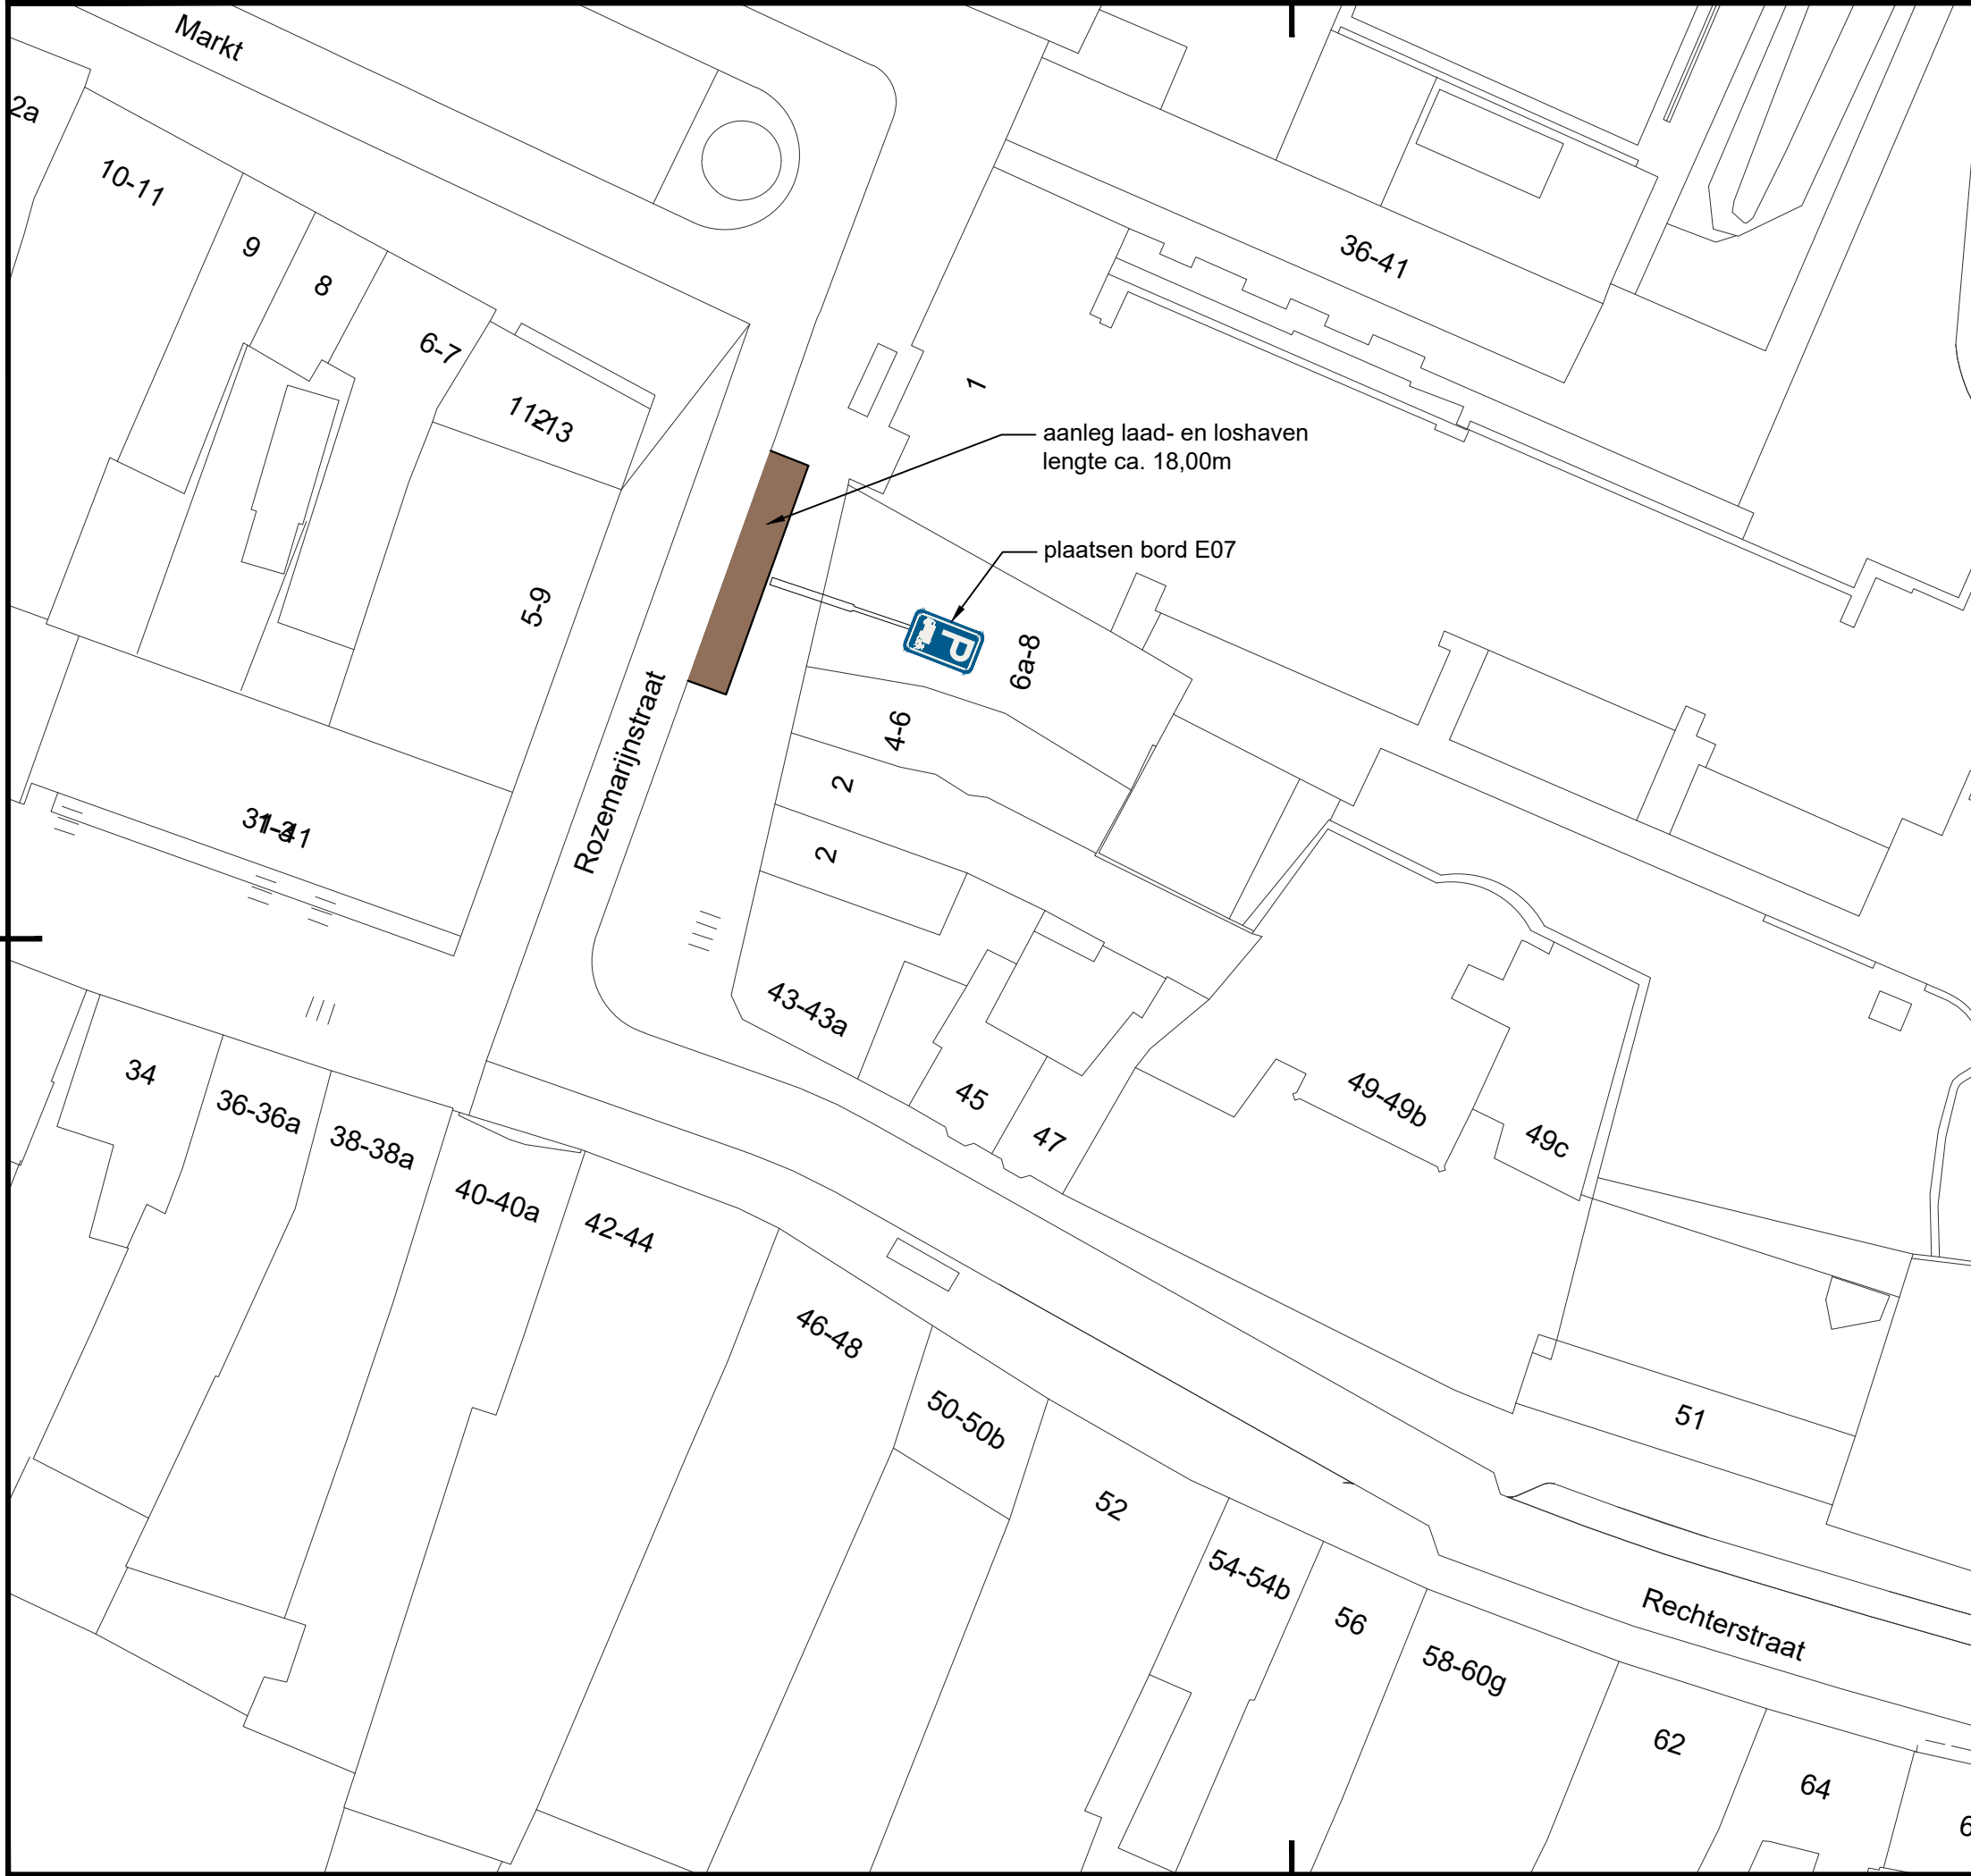


FASE:		BESLUIT			STATUS:		definitief		
meewerkend				Meewerkend Boxtel Markt 1 5281 AT, Boxtel					
PROJECT: AANLEG LAAD EN LOSSTROOK OMSCHRIJVING: locatie Rozemarijnstraat									
FORMAAT:		SCHAAL:		DATUM:		GETEKEND:		GECONTROLEERD:	
A3		1:500		03/11/2020		RK		CcdC	
TEKENING NO:							REVISIE:		
2020_117_00							00		