


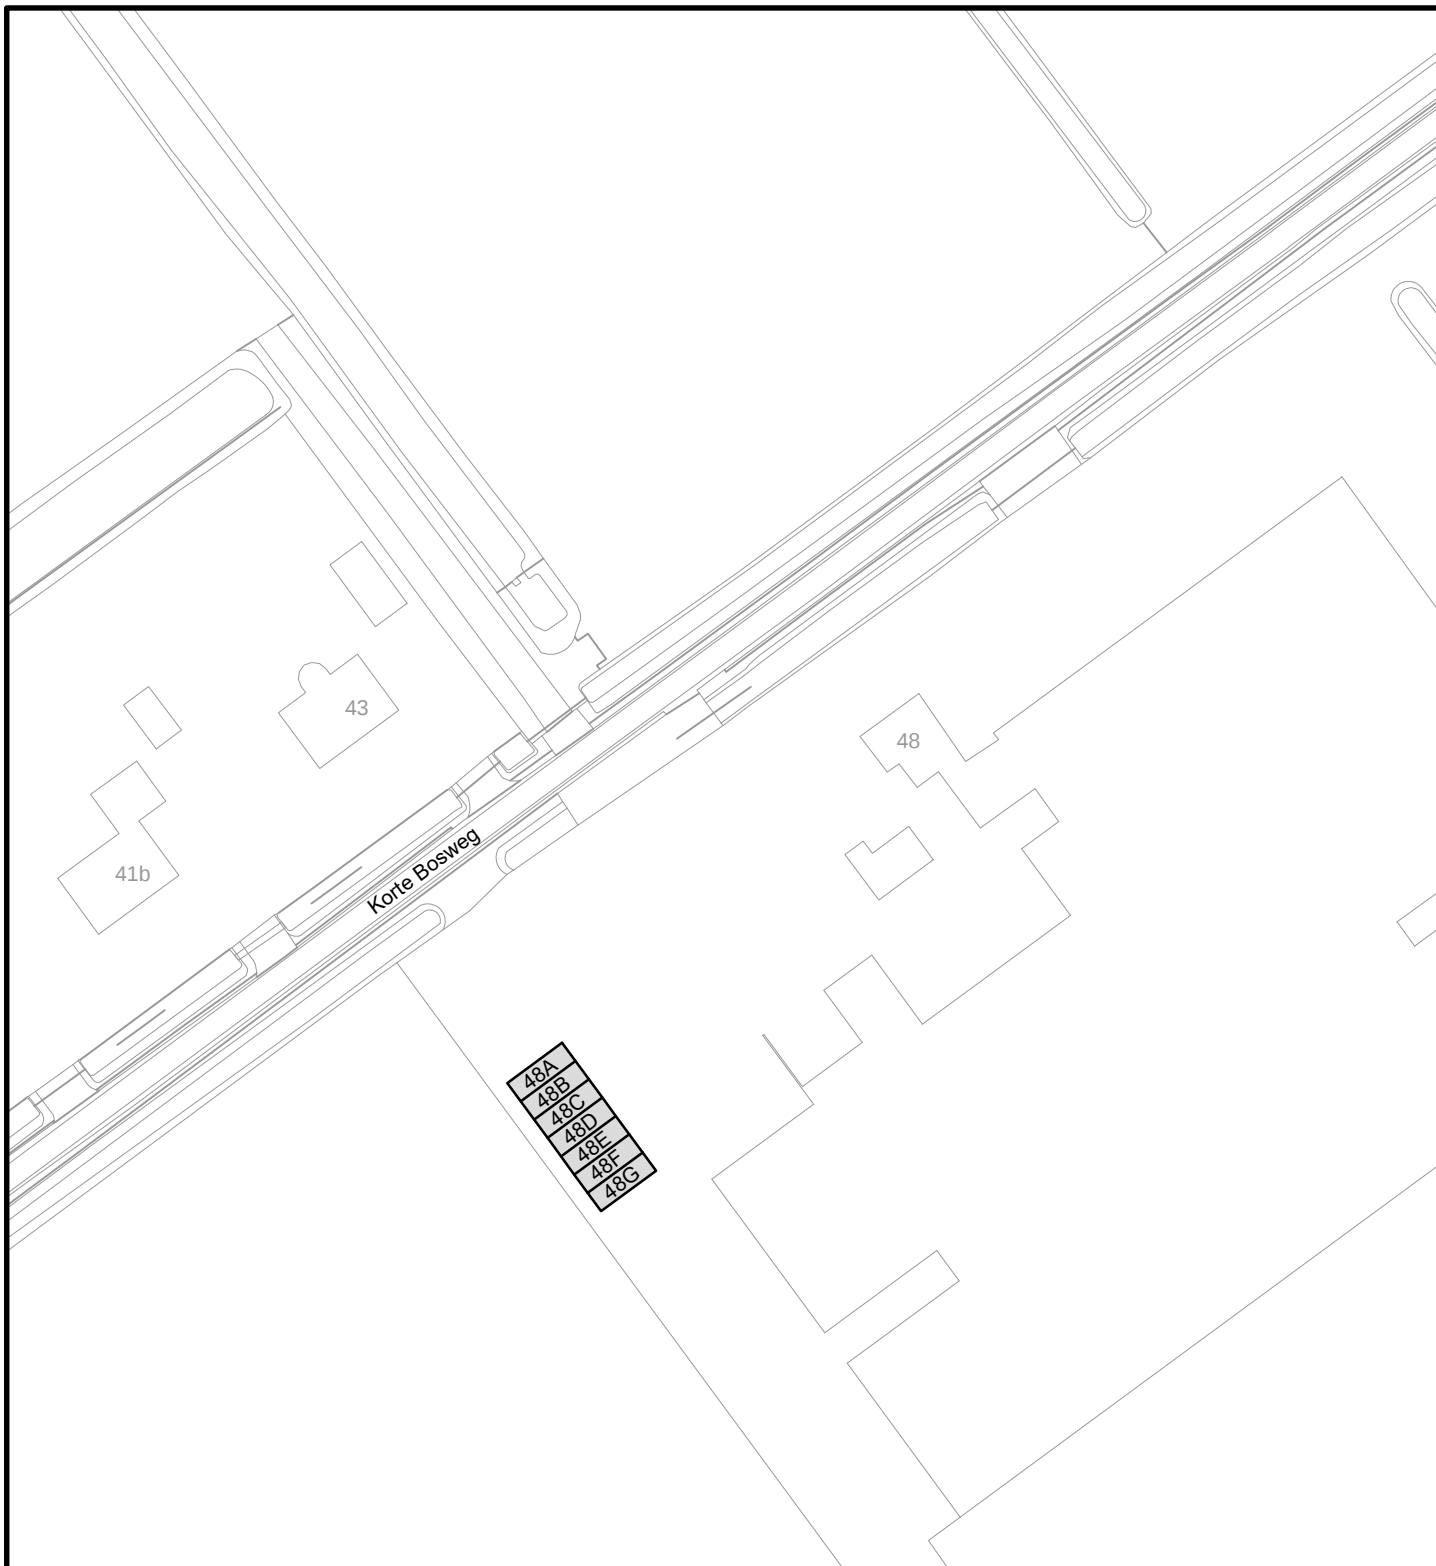

Behoort bij besluit d.d. 22 april 2021

Kenmerk: 21.718647

namens het college van B&W van Schagen,
Medewerker gegevensbeheer



Gemeentehuis
Laan 19
1741 EA Schagen
tel. 0224 - 210 400
fax. 0224 - 210 455

Postadres
Postbus 8
1740 AA Schagen

Informatie & Automatisering

Onderwerp

Aanwijbsbesluit standplaats (begane grond)
Korte Bosweg 48A t/m 48K, 't Zand

Datum	Get.	Gew.	Formaat	Schaal
22-04-2020	PdR		A4	1:1000
			Tekeningnummer	
			20-141BG.dwg	