



zijgevel rechts

zijgevel links

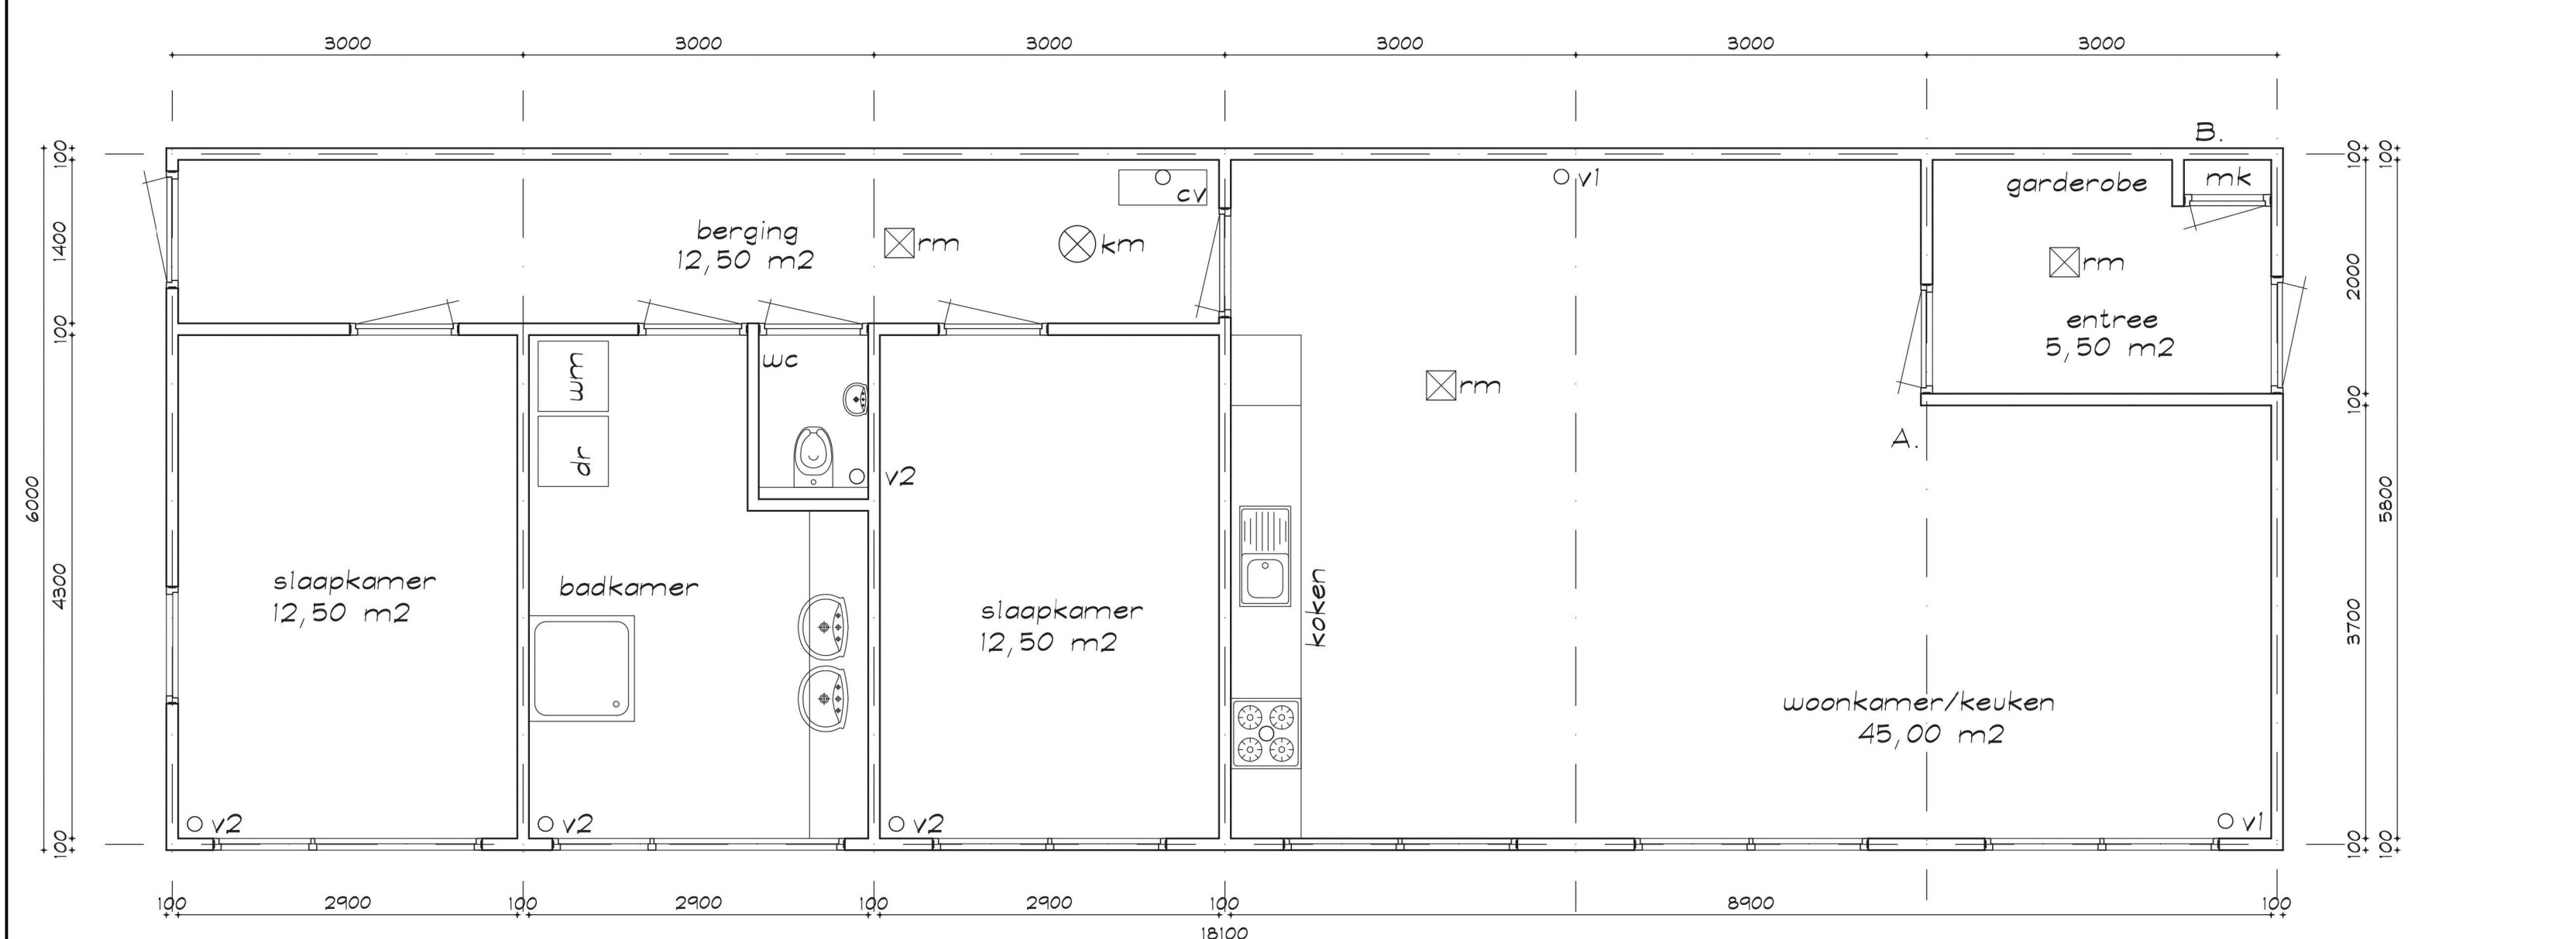


☒ = rookmelder (rm)
☒ = koolmonoxidemelder (km)

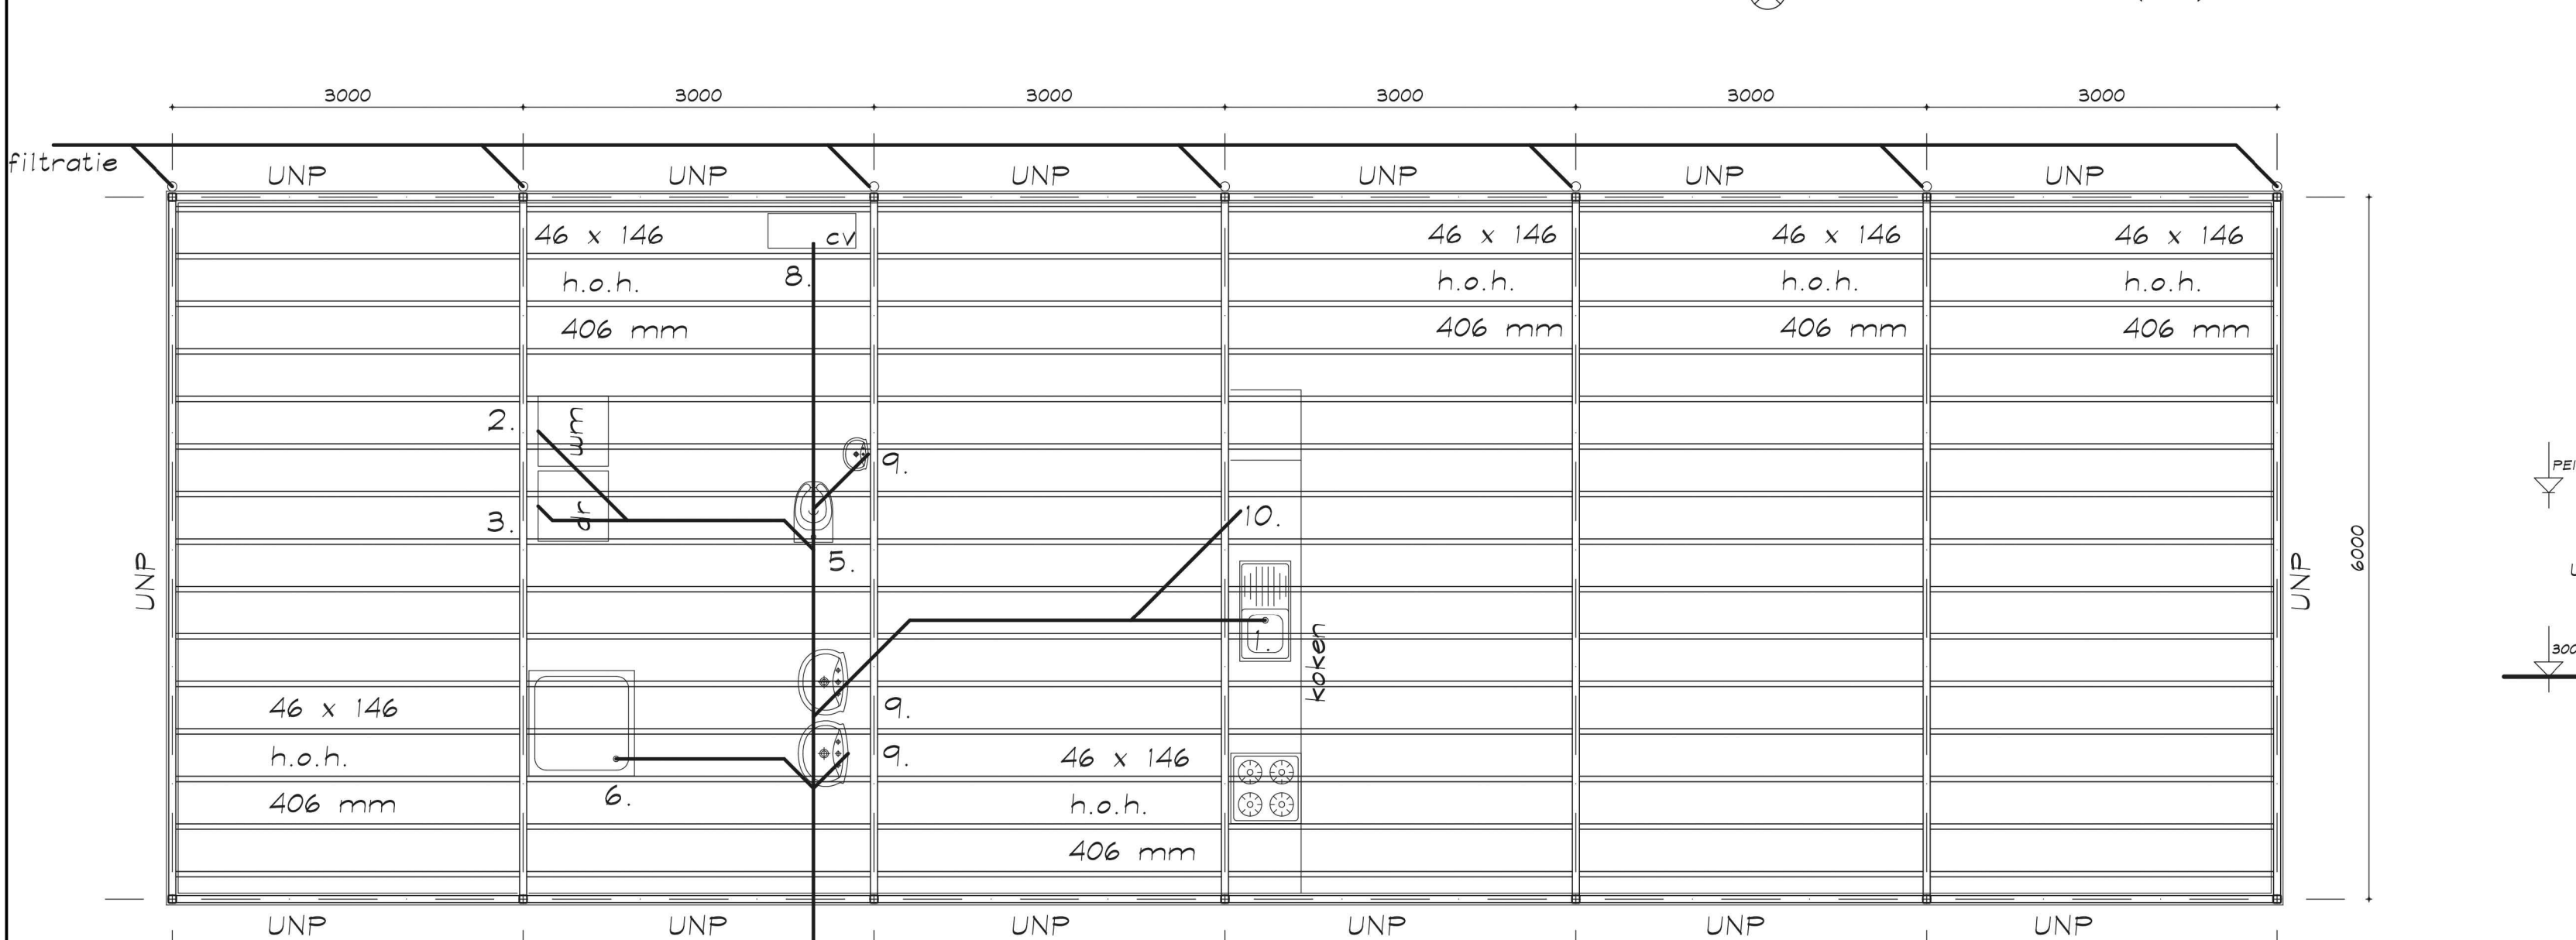

draagconstructie dak indientiek als vloer naar gemeentelijke aansluiting van toekomstig woonhuis

draagframe + riolering

achtergevel

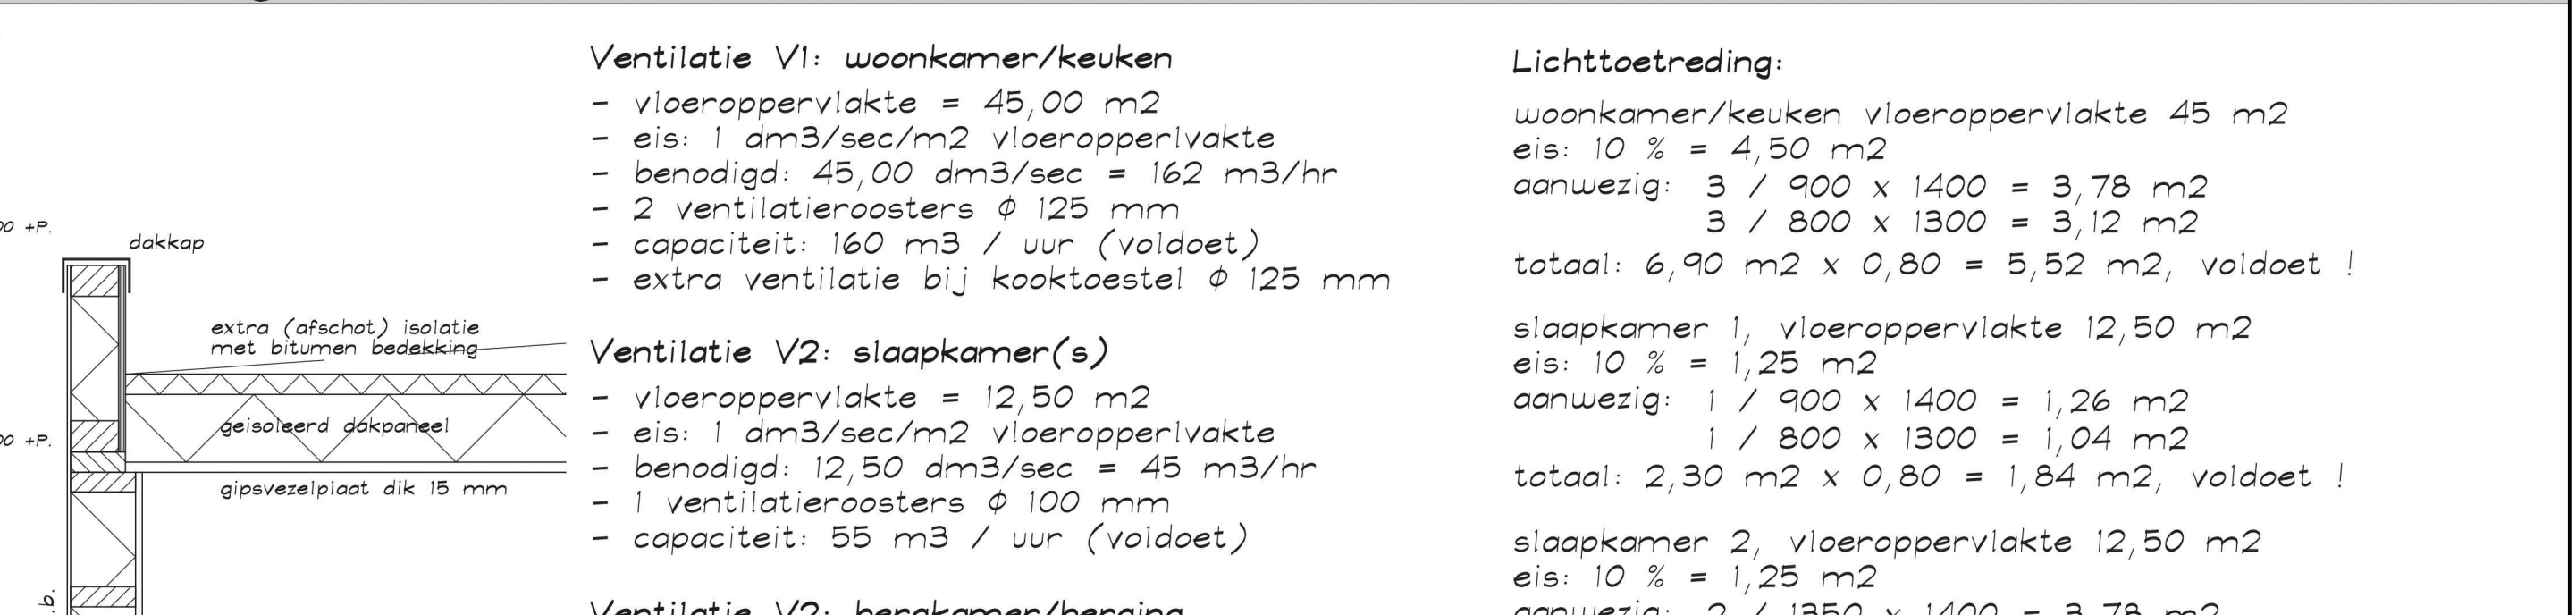

Ventilatie V1: woonkamer/keuken
- vloeroppervlakte = 45,00 m2
- eis: 1 dm3/sec/m2 vloeroppervlakte
- benodigd: 45,00 dm3/sec = 162 m3/hr
- 2 ventilatieroosters ϕ 125 mm
- capaciteit: 160 m3 / uur (voldoet)
- extra ventilatie bij kooktoestel ϕ 125 mm

Ventilatie V2: slaapkamer(s)
- vloeroppervlakte = 12,50 m2
- eis: 1 dm3/sec/m2 vloeroppervlakte
- benodigd: 12,50 dm3/sec = 45 m3/hr
- 1 ventilatieroosters ϕ 100 mm
- capaciteit: 55 m3 / uur (voldoet)

Ventilatie V2: bergkamer/berging
- vloeroppervlakte = 12,50 m2
- eis: 1 dm3/sec/m2 vloeroppervlakte
- benodigd: 12,50 dm3/sec = 45 m3/hr
- 1 ventilatieroosters ϕ 100 mm
- capaciteit: 55 m3 / uur (voldoet)


Ventilatie V2: wc / badruimte
- vloeroppervlakte n.v.t.
- eis toilet: 7 dm3/sec = 25 m3/hr
- eis badkamer: 14 dm3/sec = 50 m3/hr
- 2x ventilatieroosters ϕ 100 mm
- capaciteit: 55 m3 / uur (voldoet)

M.V. + C.V. + ventilatie
A. = mech. afvoer keuken ϕ 125 door het dak
B. = CV met ϕ 125 afvoer door het dak
VI/V2 = nat, ventilatie ϕ 100/125 mm door dak


Rc buitenwand
staalplaat buitenzijde, isolatie nihil
100 mm steenwol 433, Rc 3,55 m2K/W
vezelplaat 10 mm, Rc 0,05 m2K/W
Isolatie waarde wand = Rc 3,60 m2K/W

Staat van afwerking	vloer	wanden	plafond
woonkamer/keuken	laminaat	gipsplaat	gipsplaat
badkamer/toilet	laminaat	tegels (gelijmd)	gipsplaat
berging	laminaat	gipsplaat	gipsplaat
slaapkamers	tapijt	gipsplaat	gipsplaat

Materialen	materiaal	kleur
wanden	staalplaat	grijs
dakbedekking	mastiek	zwart
ramen	kunststof	wit
deuren	kunststof	wit
invulling	beglazing	helder
huid's	kunststof	grijs
dakrand	staalplaat	zwart

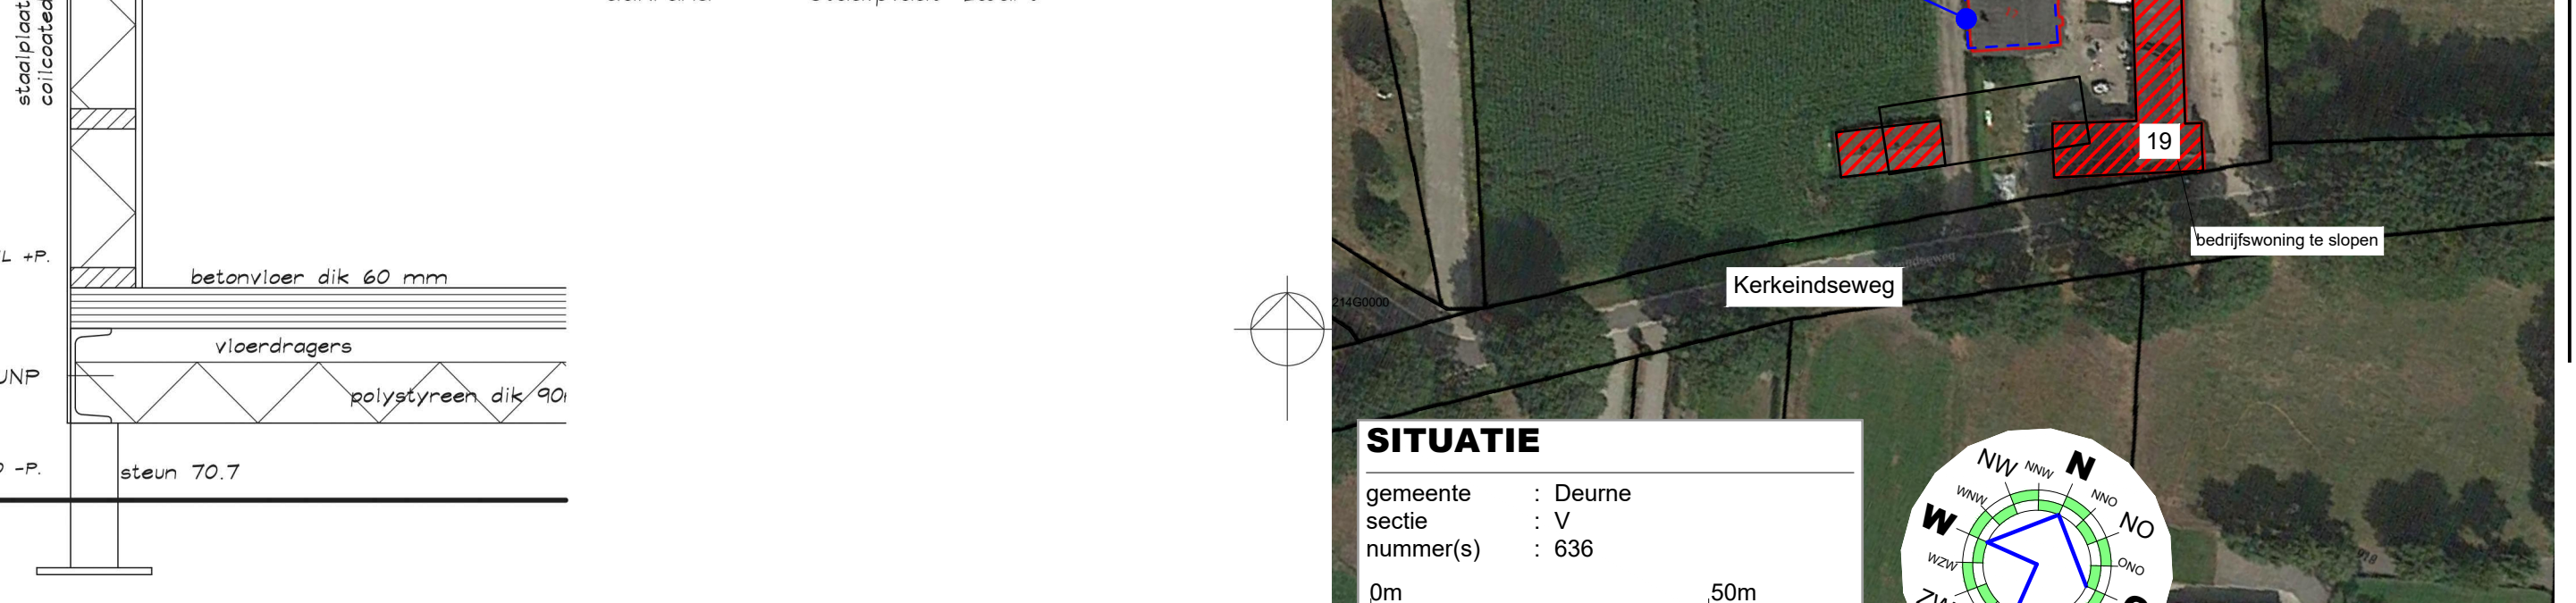

renvooi riolering
1. gootsteen ϕ 50 mm
2. wasmachine ϕ 50 mm
3. droger ϕ 50 mm
4. wastafel ϕ 50 mm
5. toilet ϕ 110 mm
6. douche ϕ 50 mm
7. aansluiting ϕ 110 mm
8. afvoer CV ϕ 32 mm
9. wastafel(s) ϕ 32 mm
10. vaatwasser ϕ 50 mm

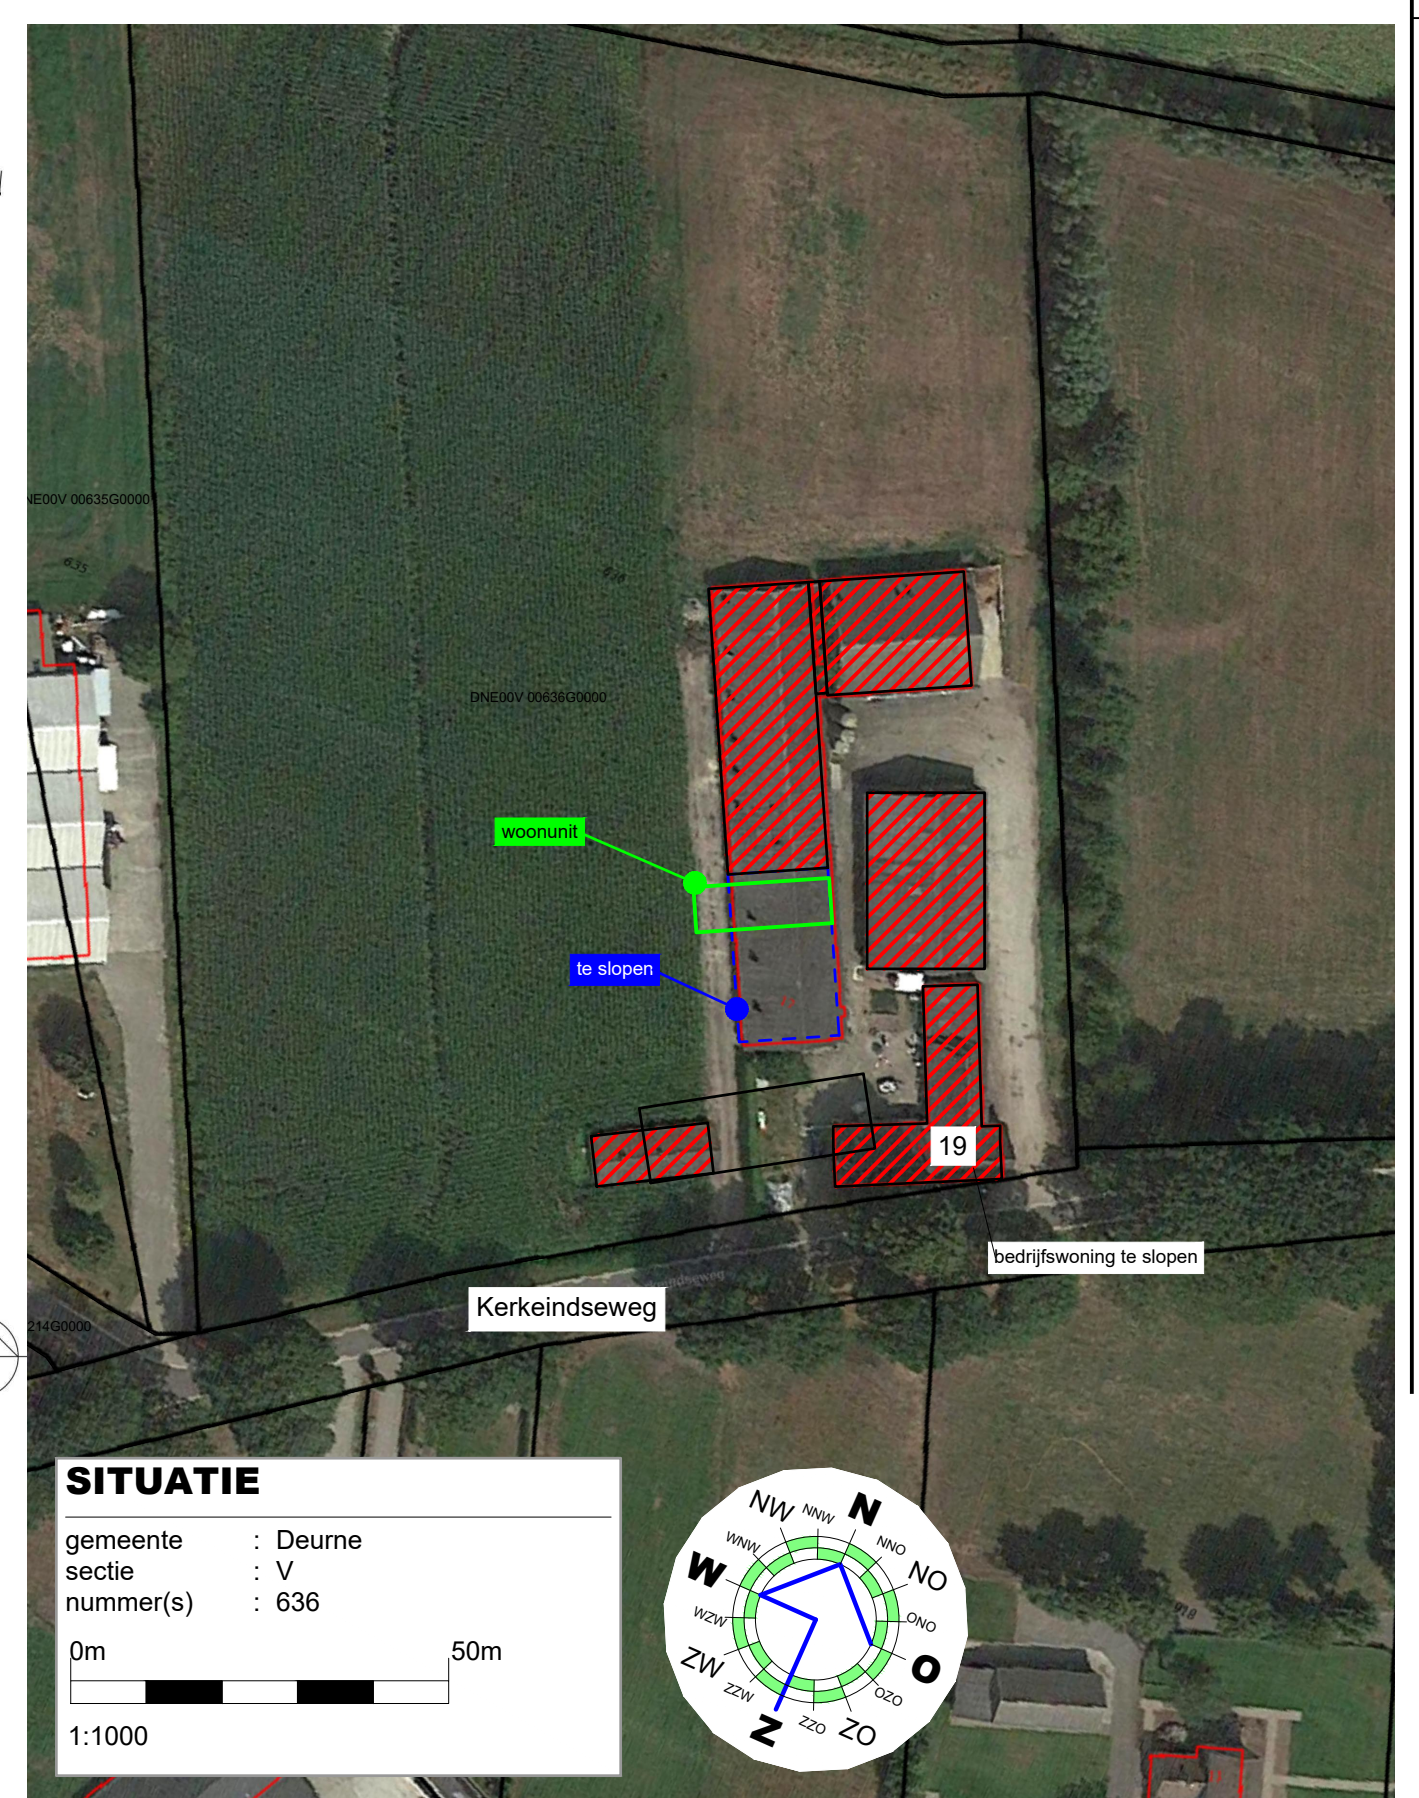

Project	Plaatsen tijdelijke woonunit	Proj.nr.	26-11-2020
Projectlocatie	Kerkeindseweg 19 5752 PC Deurne	Blad	1/1
Cont. pers.	Tekenaar	Schaal	1:50/1000
Datum			