
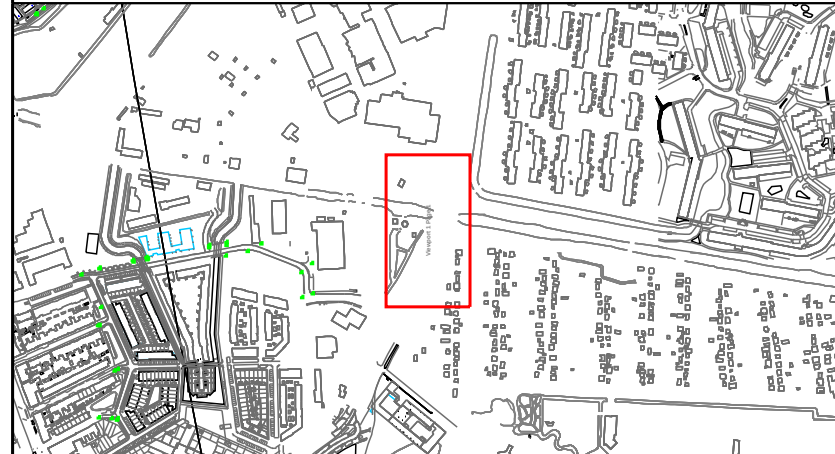


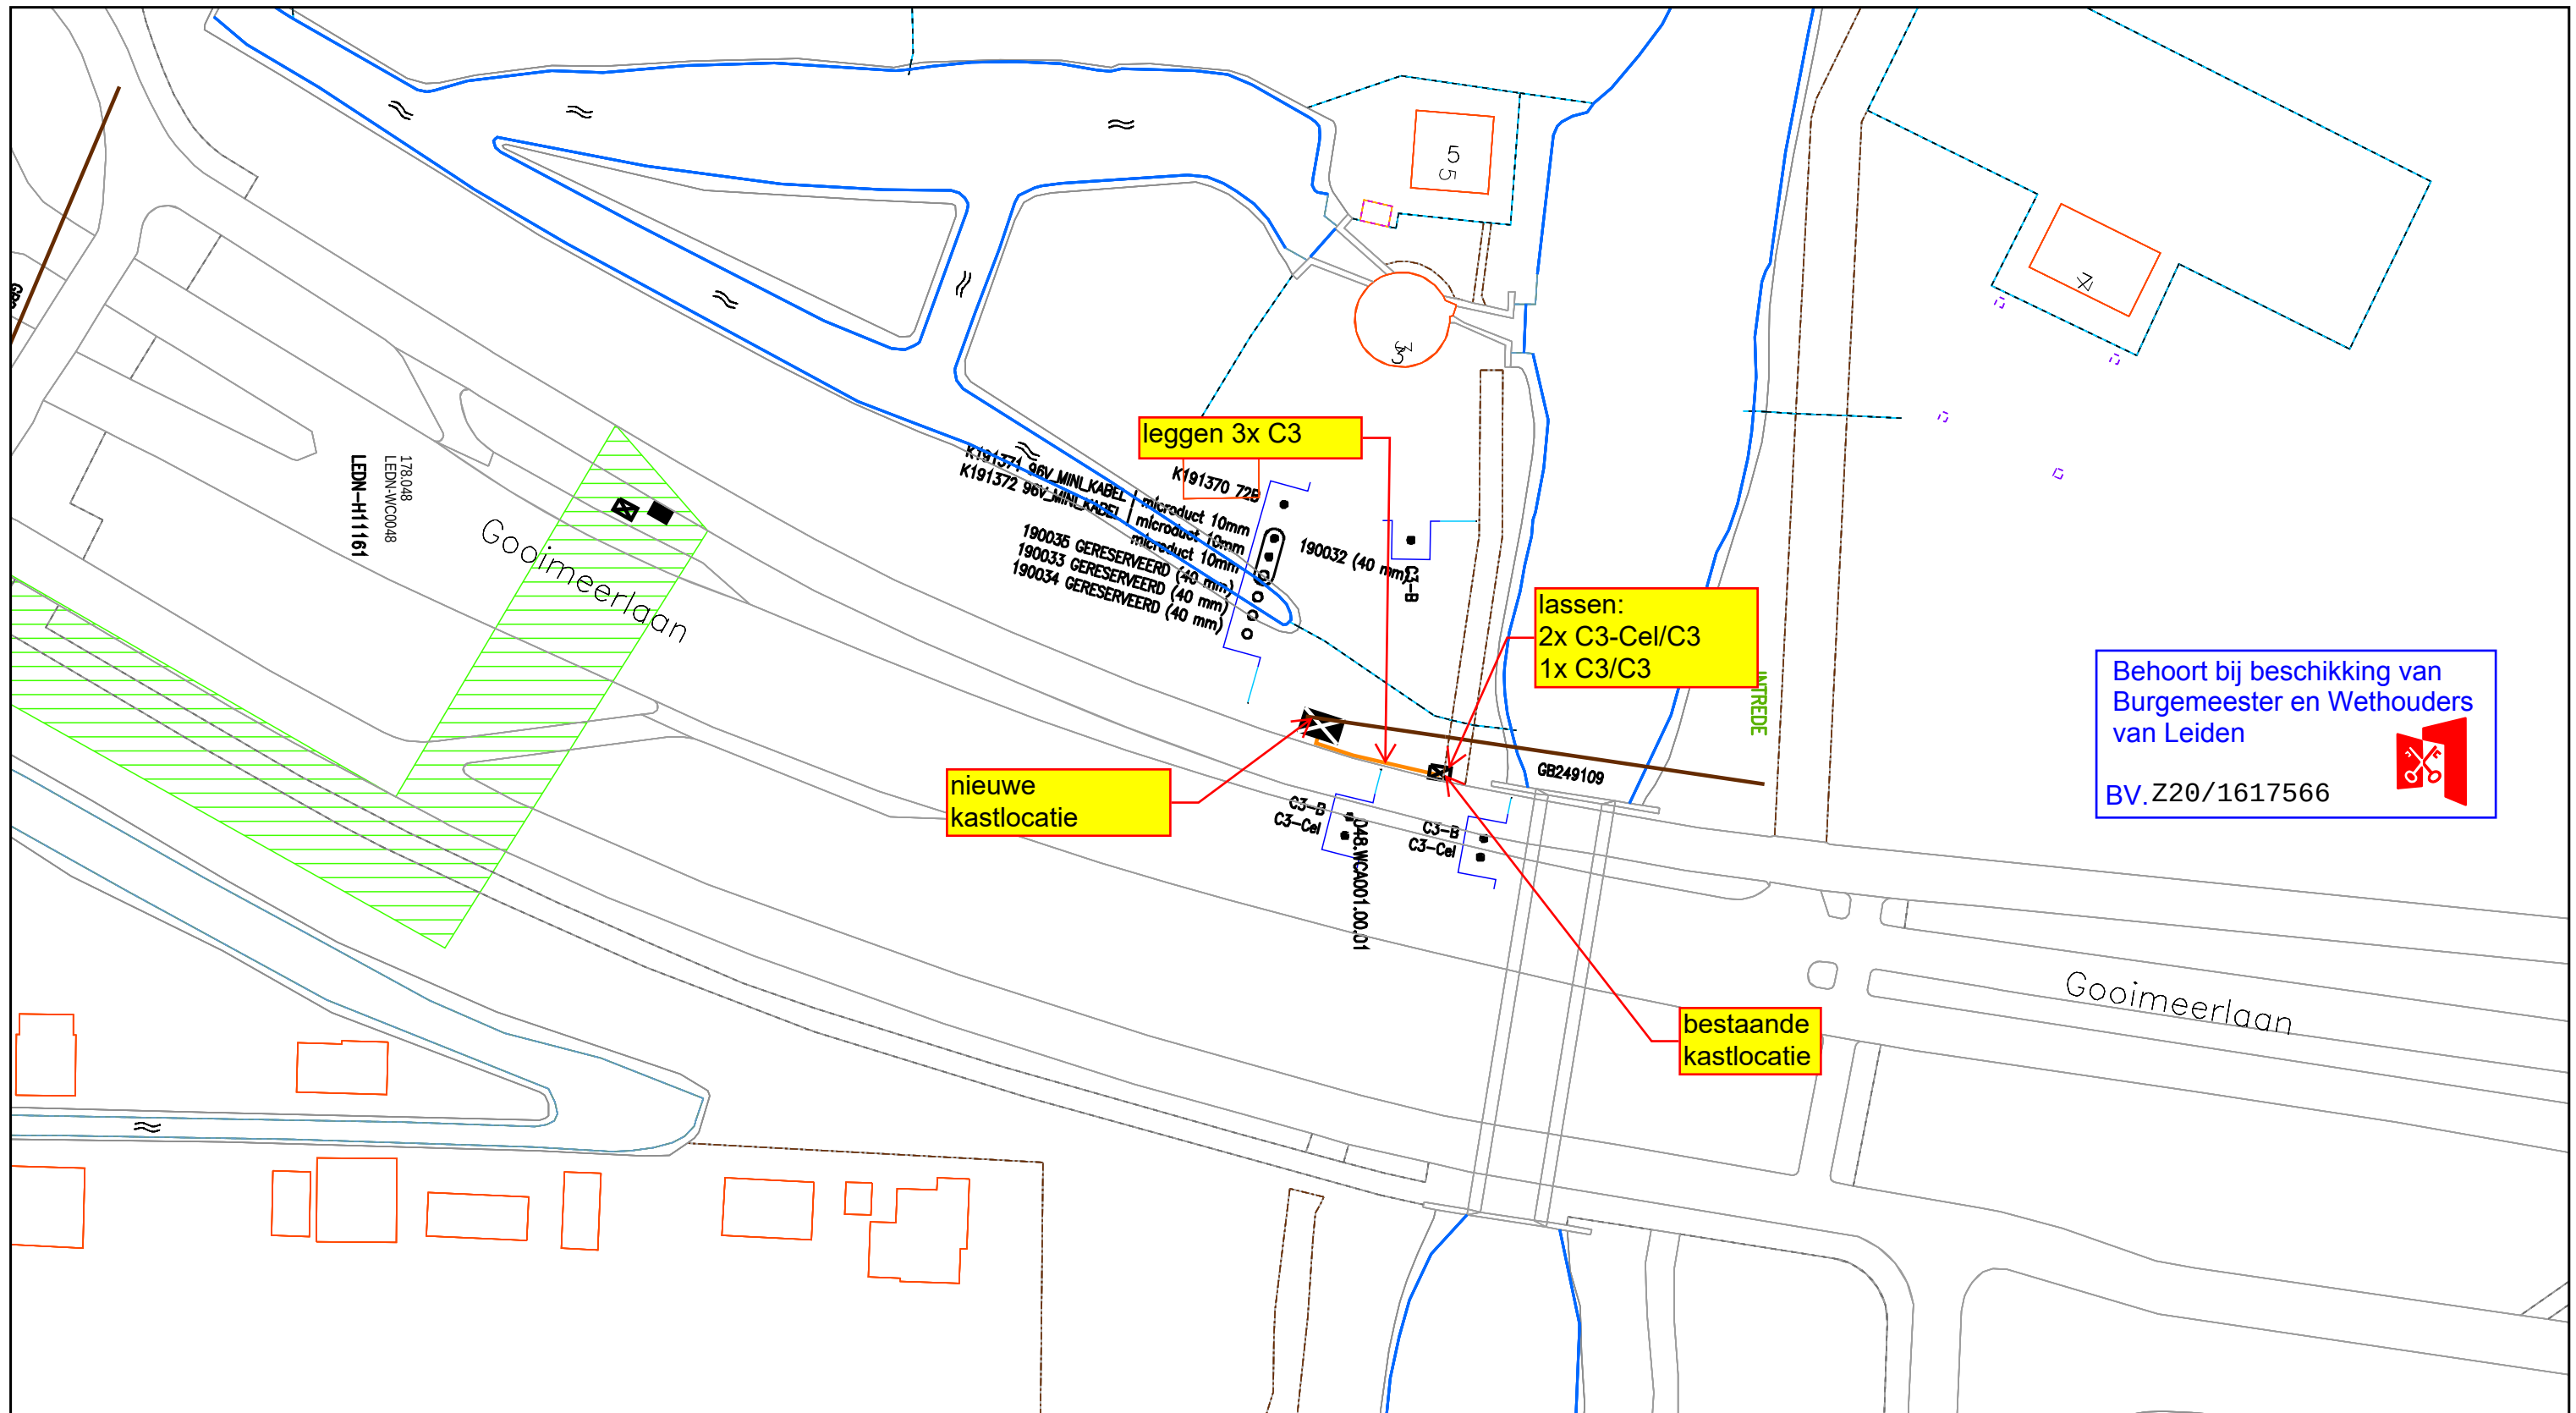

## Legenda

- Behuizing / Huisje(gepland)
- Behuizing / Huisje(in bedrijf)
- Geul(gepland)

- Glas [Gis]
- Glas Hole(in bedrijf)

Title: 2011075 - H01522595 werktekening  
Gooimeerlaan 3 Leiden

Nummer 94095-465232

LEIDEN

LEIDEN

Schaal: 1:500

User: kvos01

ACE: CATV

Plotdatum: 24/11/2020

Size: A3

vodafone  ziggo 

N