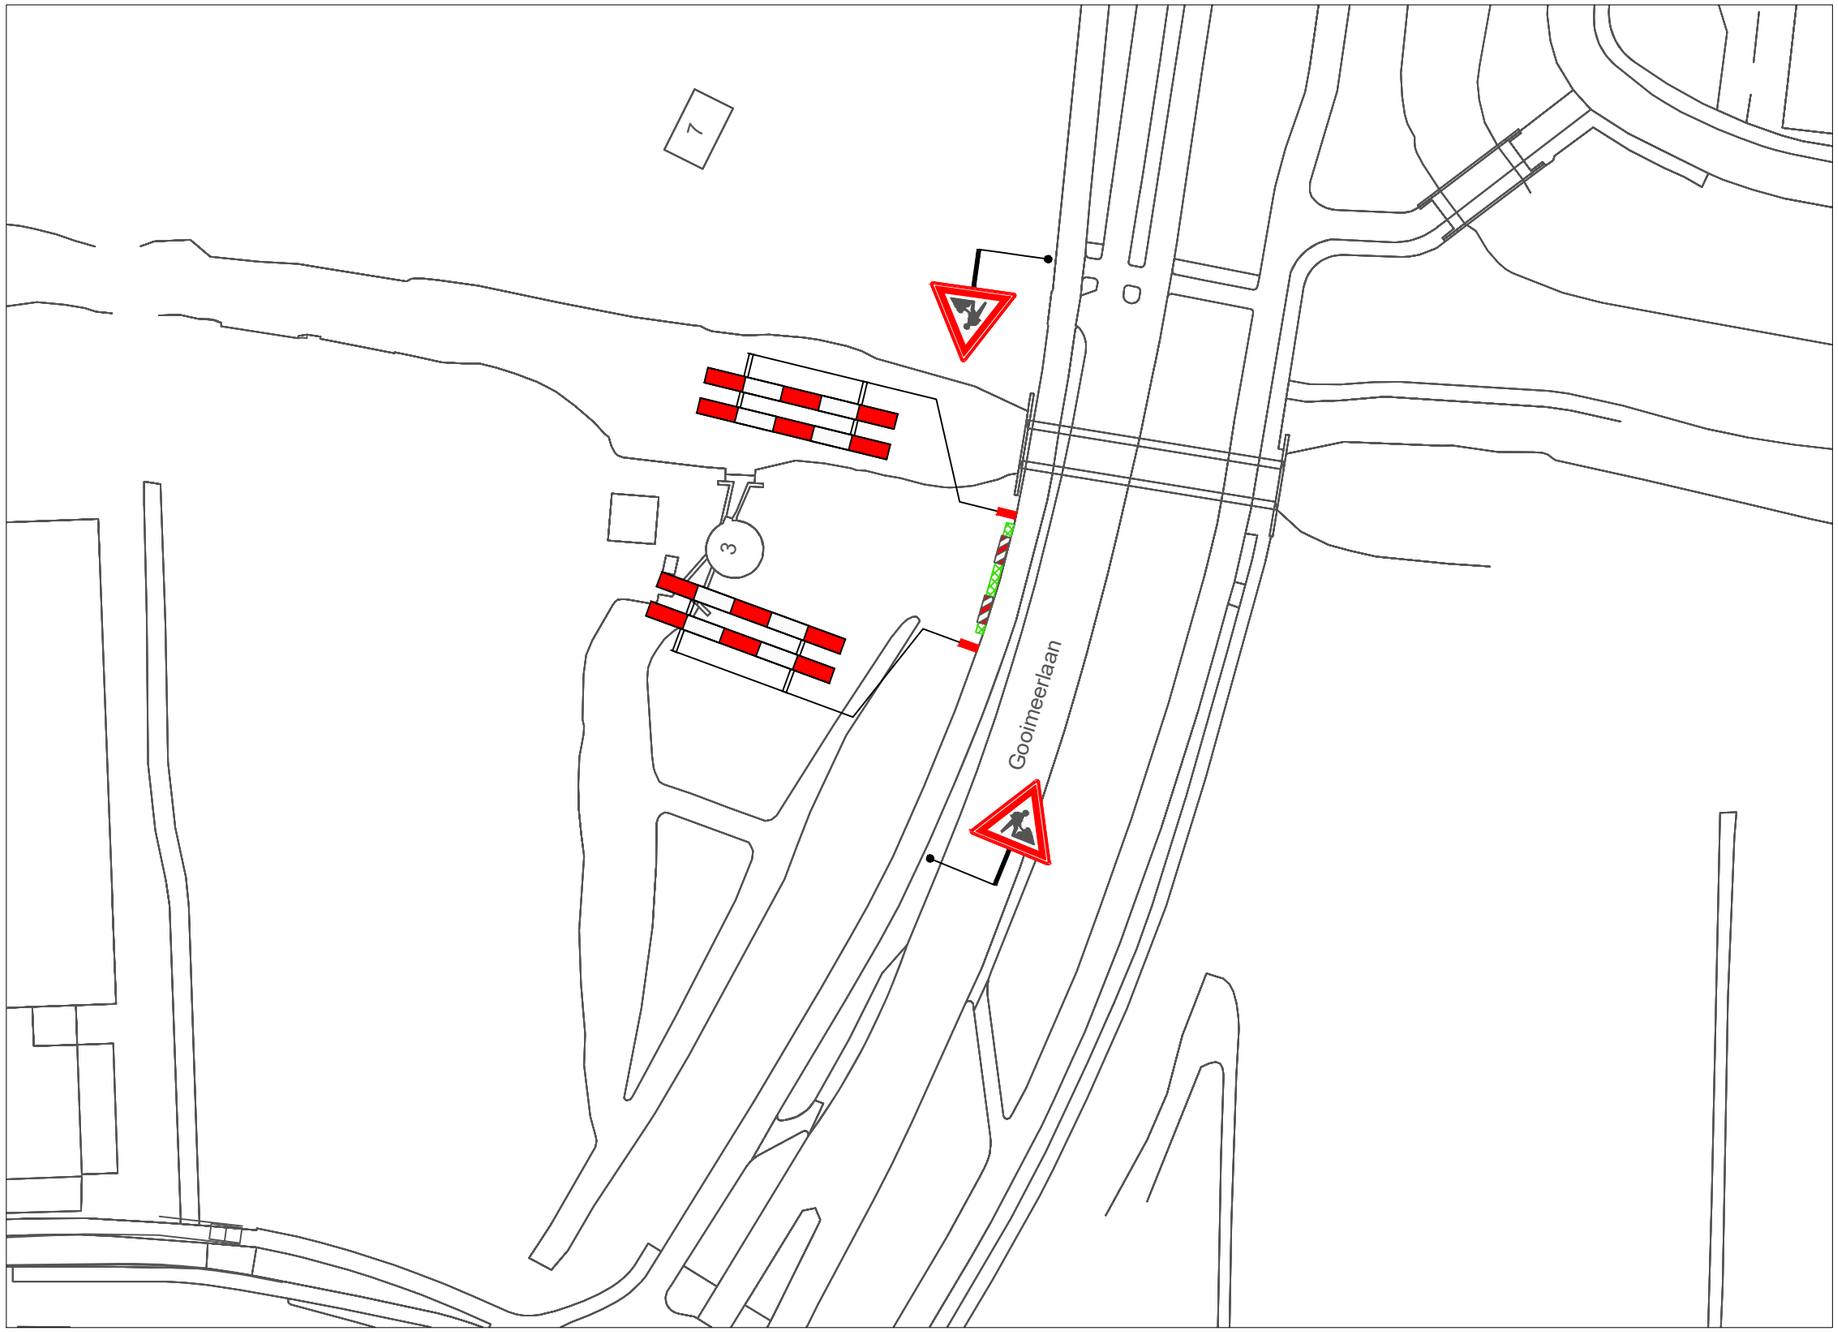

VERKLARING

- Werkvak
- Schrikhek
- Geleidebaken / Verkeerskegel

Behoort bij beschikking van Burgemeester en Wethouders van Leiden

BV. Z20/1617566

- afplakken/afkruisen conflicterende bewegwijzering en bebording
- de locatie van bebording is indicatief, de exacte locatie wordt op het werk bepaald
- minimale rijstrookbreedte is 3,50 meter

LOCATIE

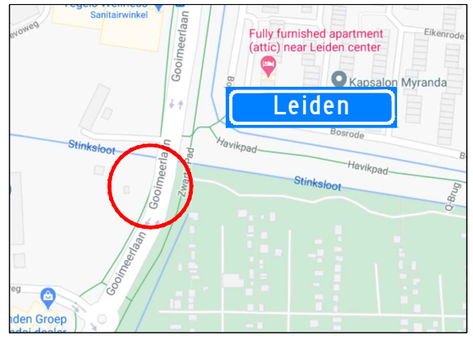

Project: Werkzaamheden Gooimeerlaan 3 te Leiden						Opdrachtgever: CIAG B.V.
Onderdeel: Berm afzetting t.b.v. Civiele werkzaamheden						Zwambag Verkeerstechniek Lakerveld 41 4128 LE Lexmond tel: 0347-443000 mob: 06-54386463 E-mail: info@zwambagverkeerstechniek.nl
	A	27-11-20	Concept	S. Abrahamian	Z. Batasun	
Formaat: A3L	Schaal: n.v.t.	Wijziging	Datum	Omschrijving	Tekenaar	Controle

Tekening nummer: 20.043.343A01-A

Project nummer:

Referentie opdrachtgever: 2011075

© Zwambag Verkeerstechniek Ontwerp en Advies