


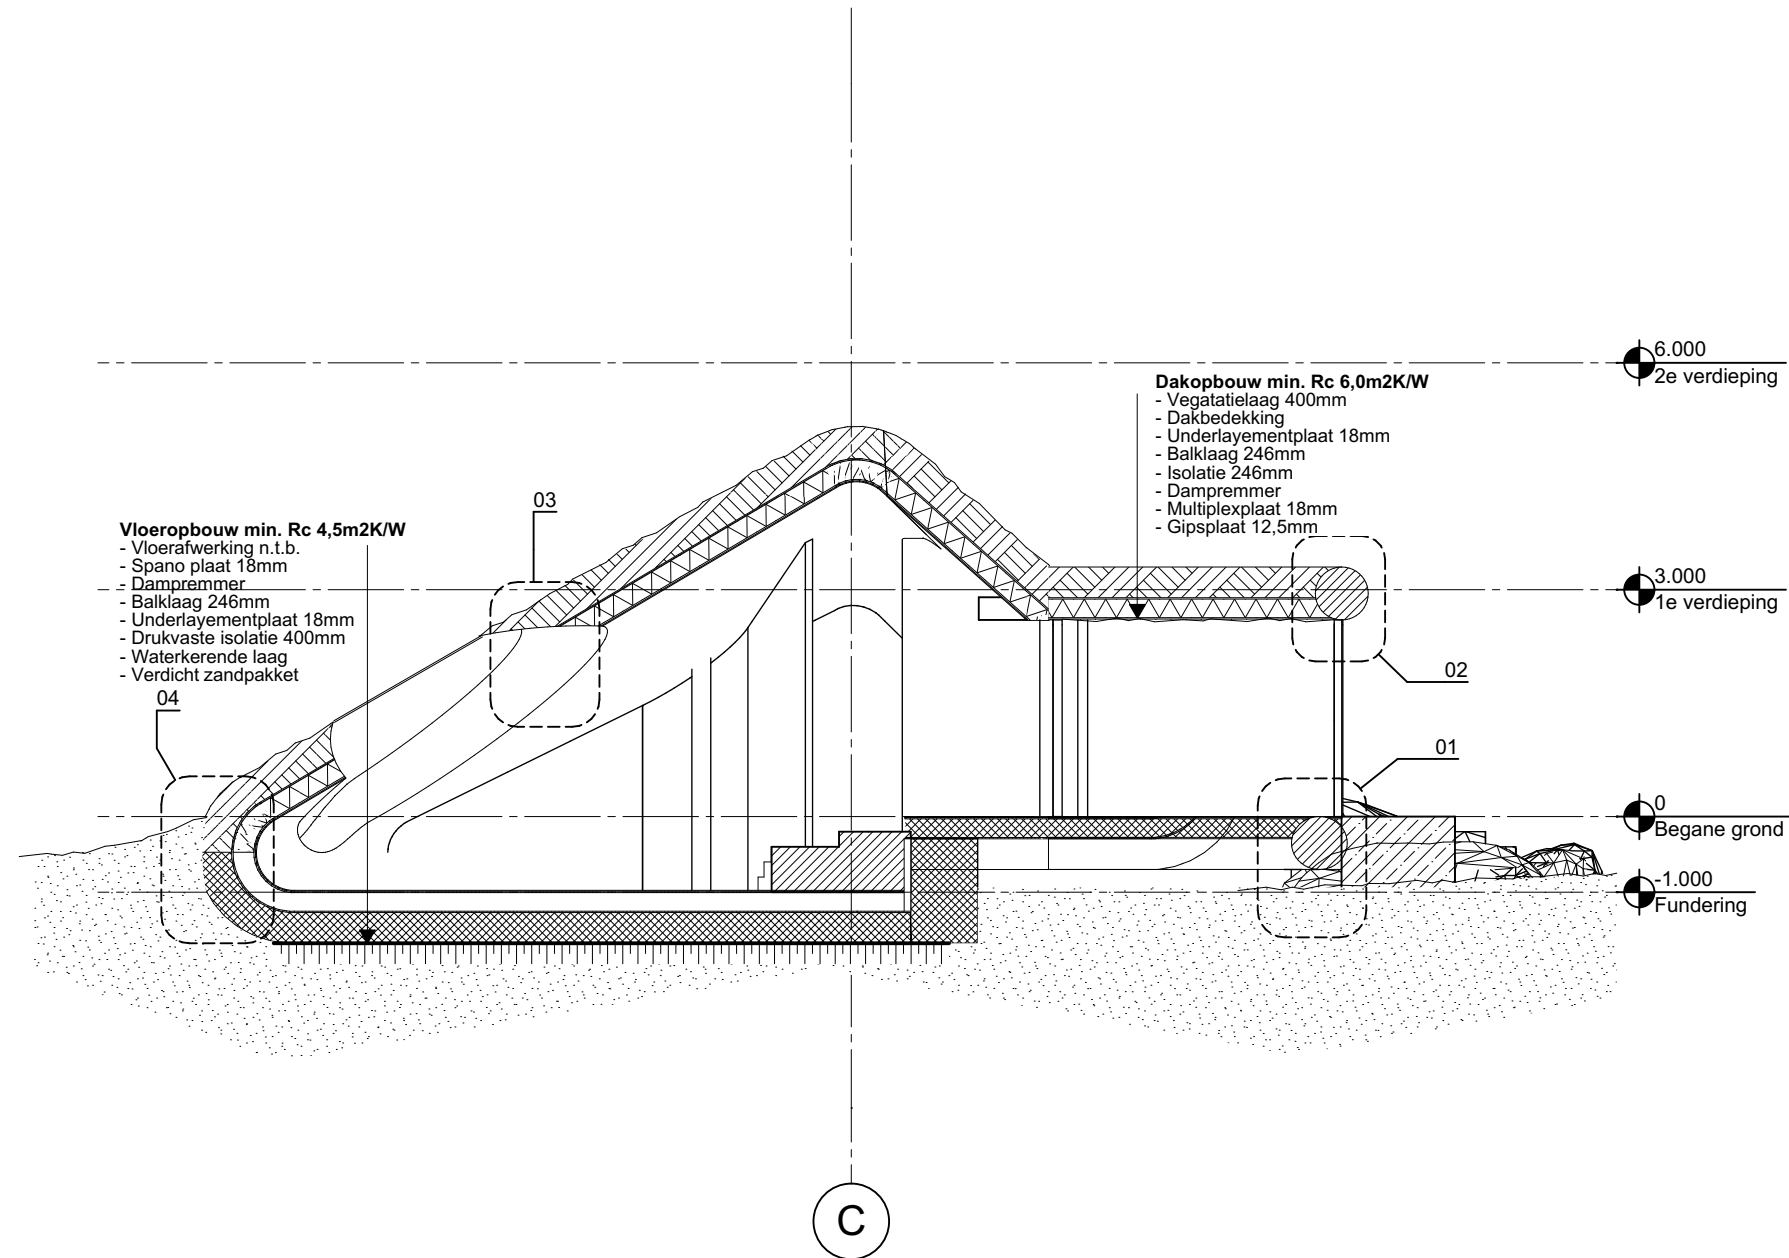

Apeldoorn
Vosselmanstraat 504
Postbus 649, 7300 AP
T (055) 521 61 77

Amsterdam
Asterweg 13-1
1031 HL
T (020) 693 94 00

E info@mtbarchitecten.nl
I www.mtbarchitecten.nl

Project **Natuurwoning De nieuwe Veluwe**

Onderwerp **Overzicht details**

Schaal/Afm. 1:100 A3 Datum 05-12-2019
Get. G. van de Werfhorst Wijz. A
Projectleider R. van de Beek Wijz. B


Werk **18.076** Blad **406.1**

Behoort bij besluit van
Omgevingsdienst
De Vallei
Kenmerk: 2019W2568
29-04-2021

MTB

ARCHITECTEN

APELDOORN AMSTERDAM

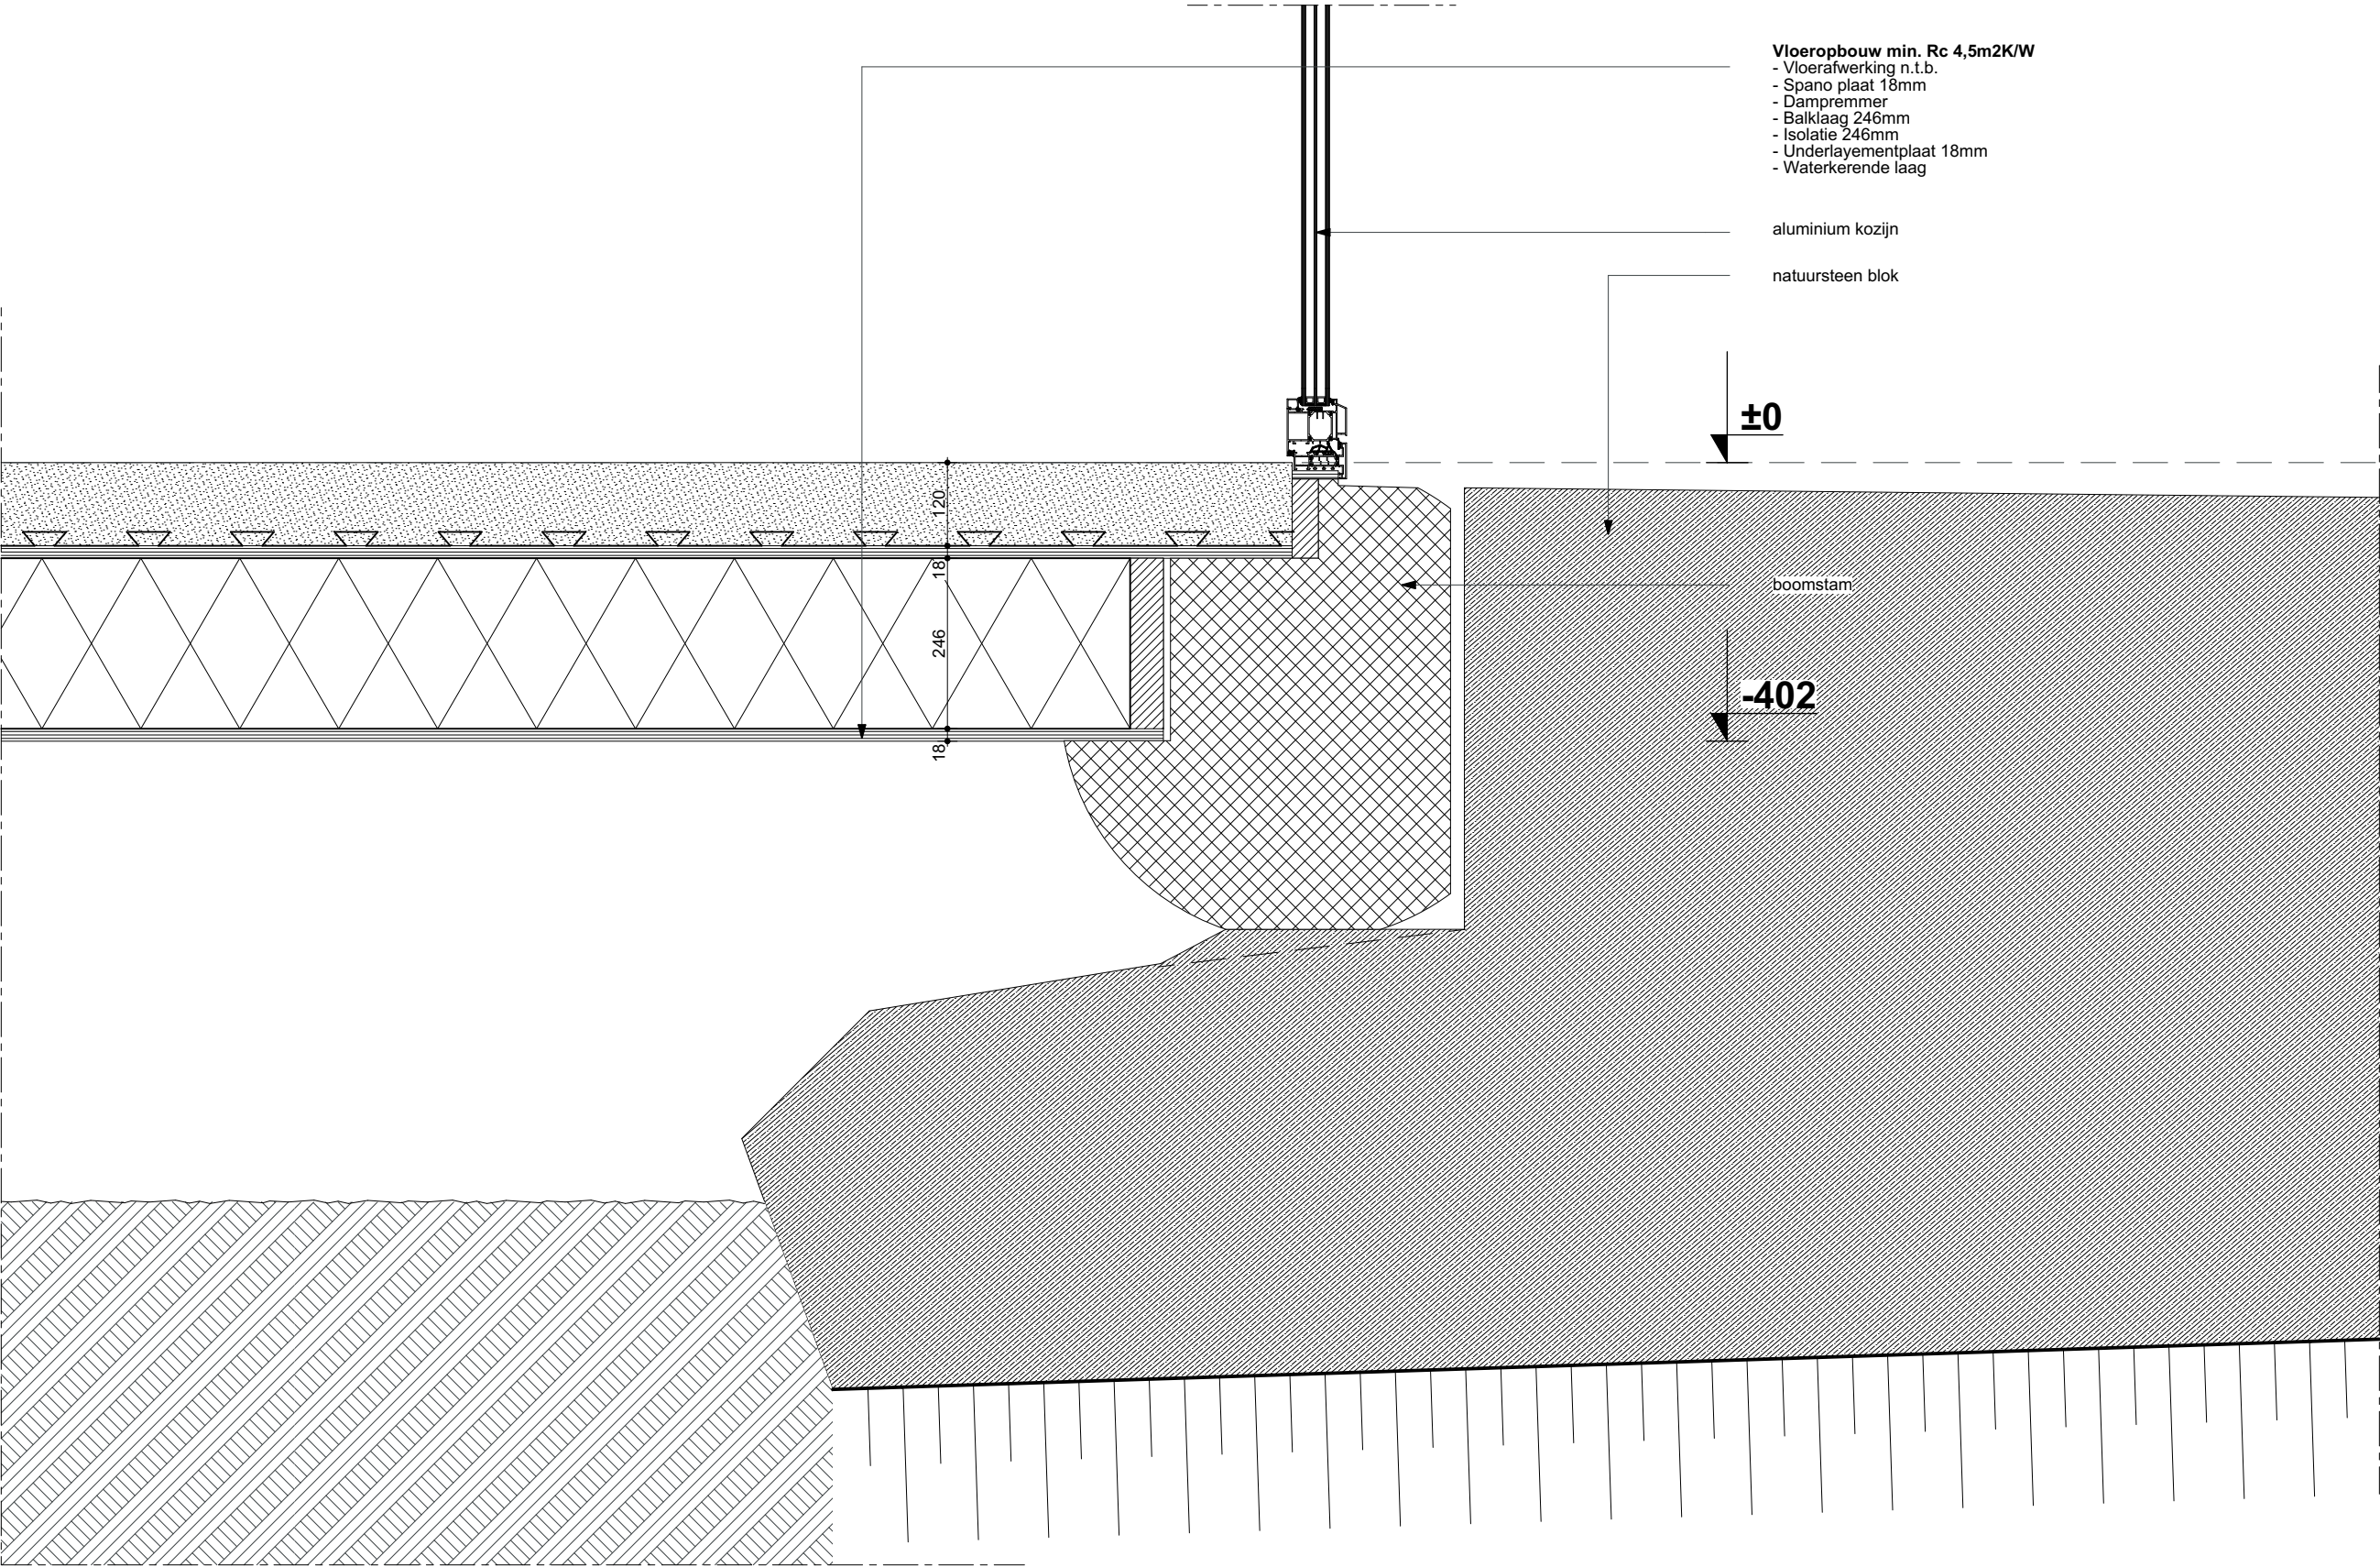

Apeldoorn
Vosselmanstraat 504
Postbus 649, 7300 AP
T (055) 521 61 77

Amsterdam
Asterweg 13-1
1031 HL
T (020) 693 94 00

E info@mtbarchitecten.nl
I www.mtbarchitecten.nl


Project **Natuurwoning De nieuwe Veluwe**

Onderwerp **Detail 1**

Schaal/Afm. 1:10 A3 Datum 05-12-2019
Get. G. van de Werfhorst Wijz. A
Projectleider R. van de Beek Wijz. B

Werk **18.076** Blad **406.2**

Behoort bij besluit van
Omgevingsdienst
De Vallei
Kenmerk: 2019W2568
29-04-2021

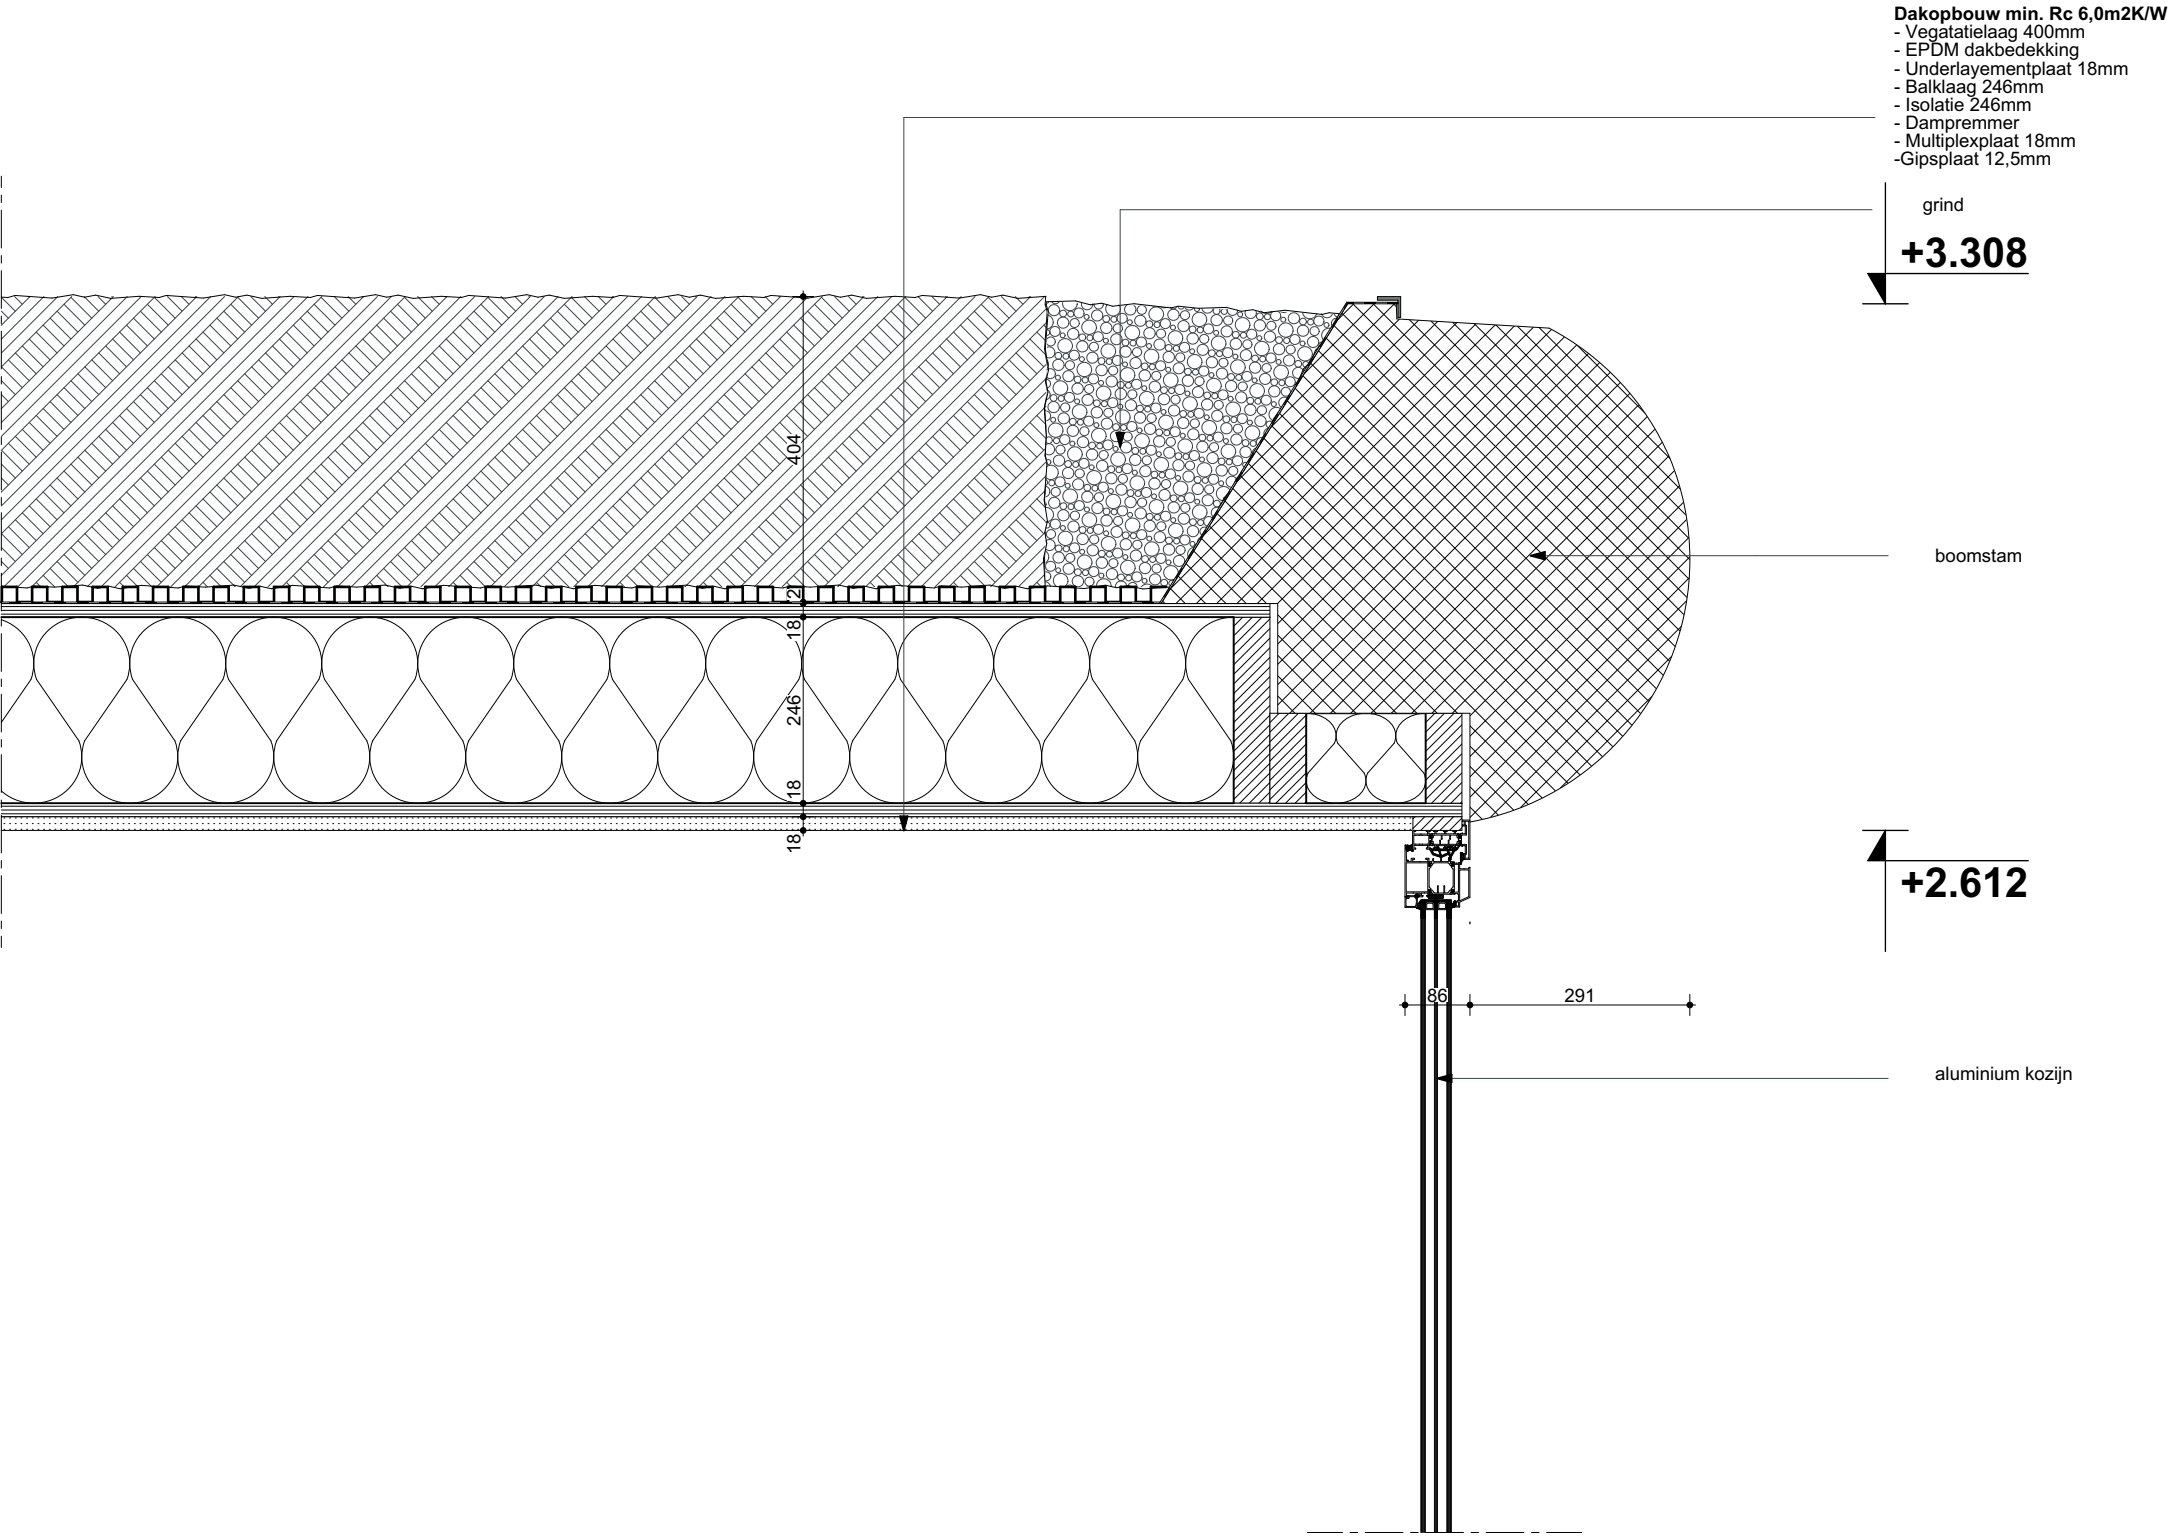

Apeldoorn
Vosselmanstraat 504
Postbus 649, 7300 AP
T (055) 521 61 77

Amsterdam
Asterweg 13-1
1031 HL
T (020) 693 94 00

E info@mtbarchitecten.nl
I www.mtbarchitecten.nl


Project **Natuurwoning De nieuwe Veluwe**

Onderwerp **Detail 2**

Schaal/Afm. 1:10 A3 Datum 05-12-2019
Get. G. van de Werfhorst Wijz. A
Projectleider R. van de Beek Wijz. B

Werk **18.076** Blad **406.3**

Behoort bij besluit van
Omgevingsdienst
De Vallei
Kenmerk: 2019W2568
29-04-2021

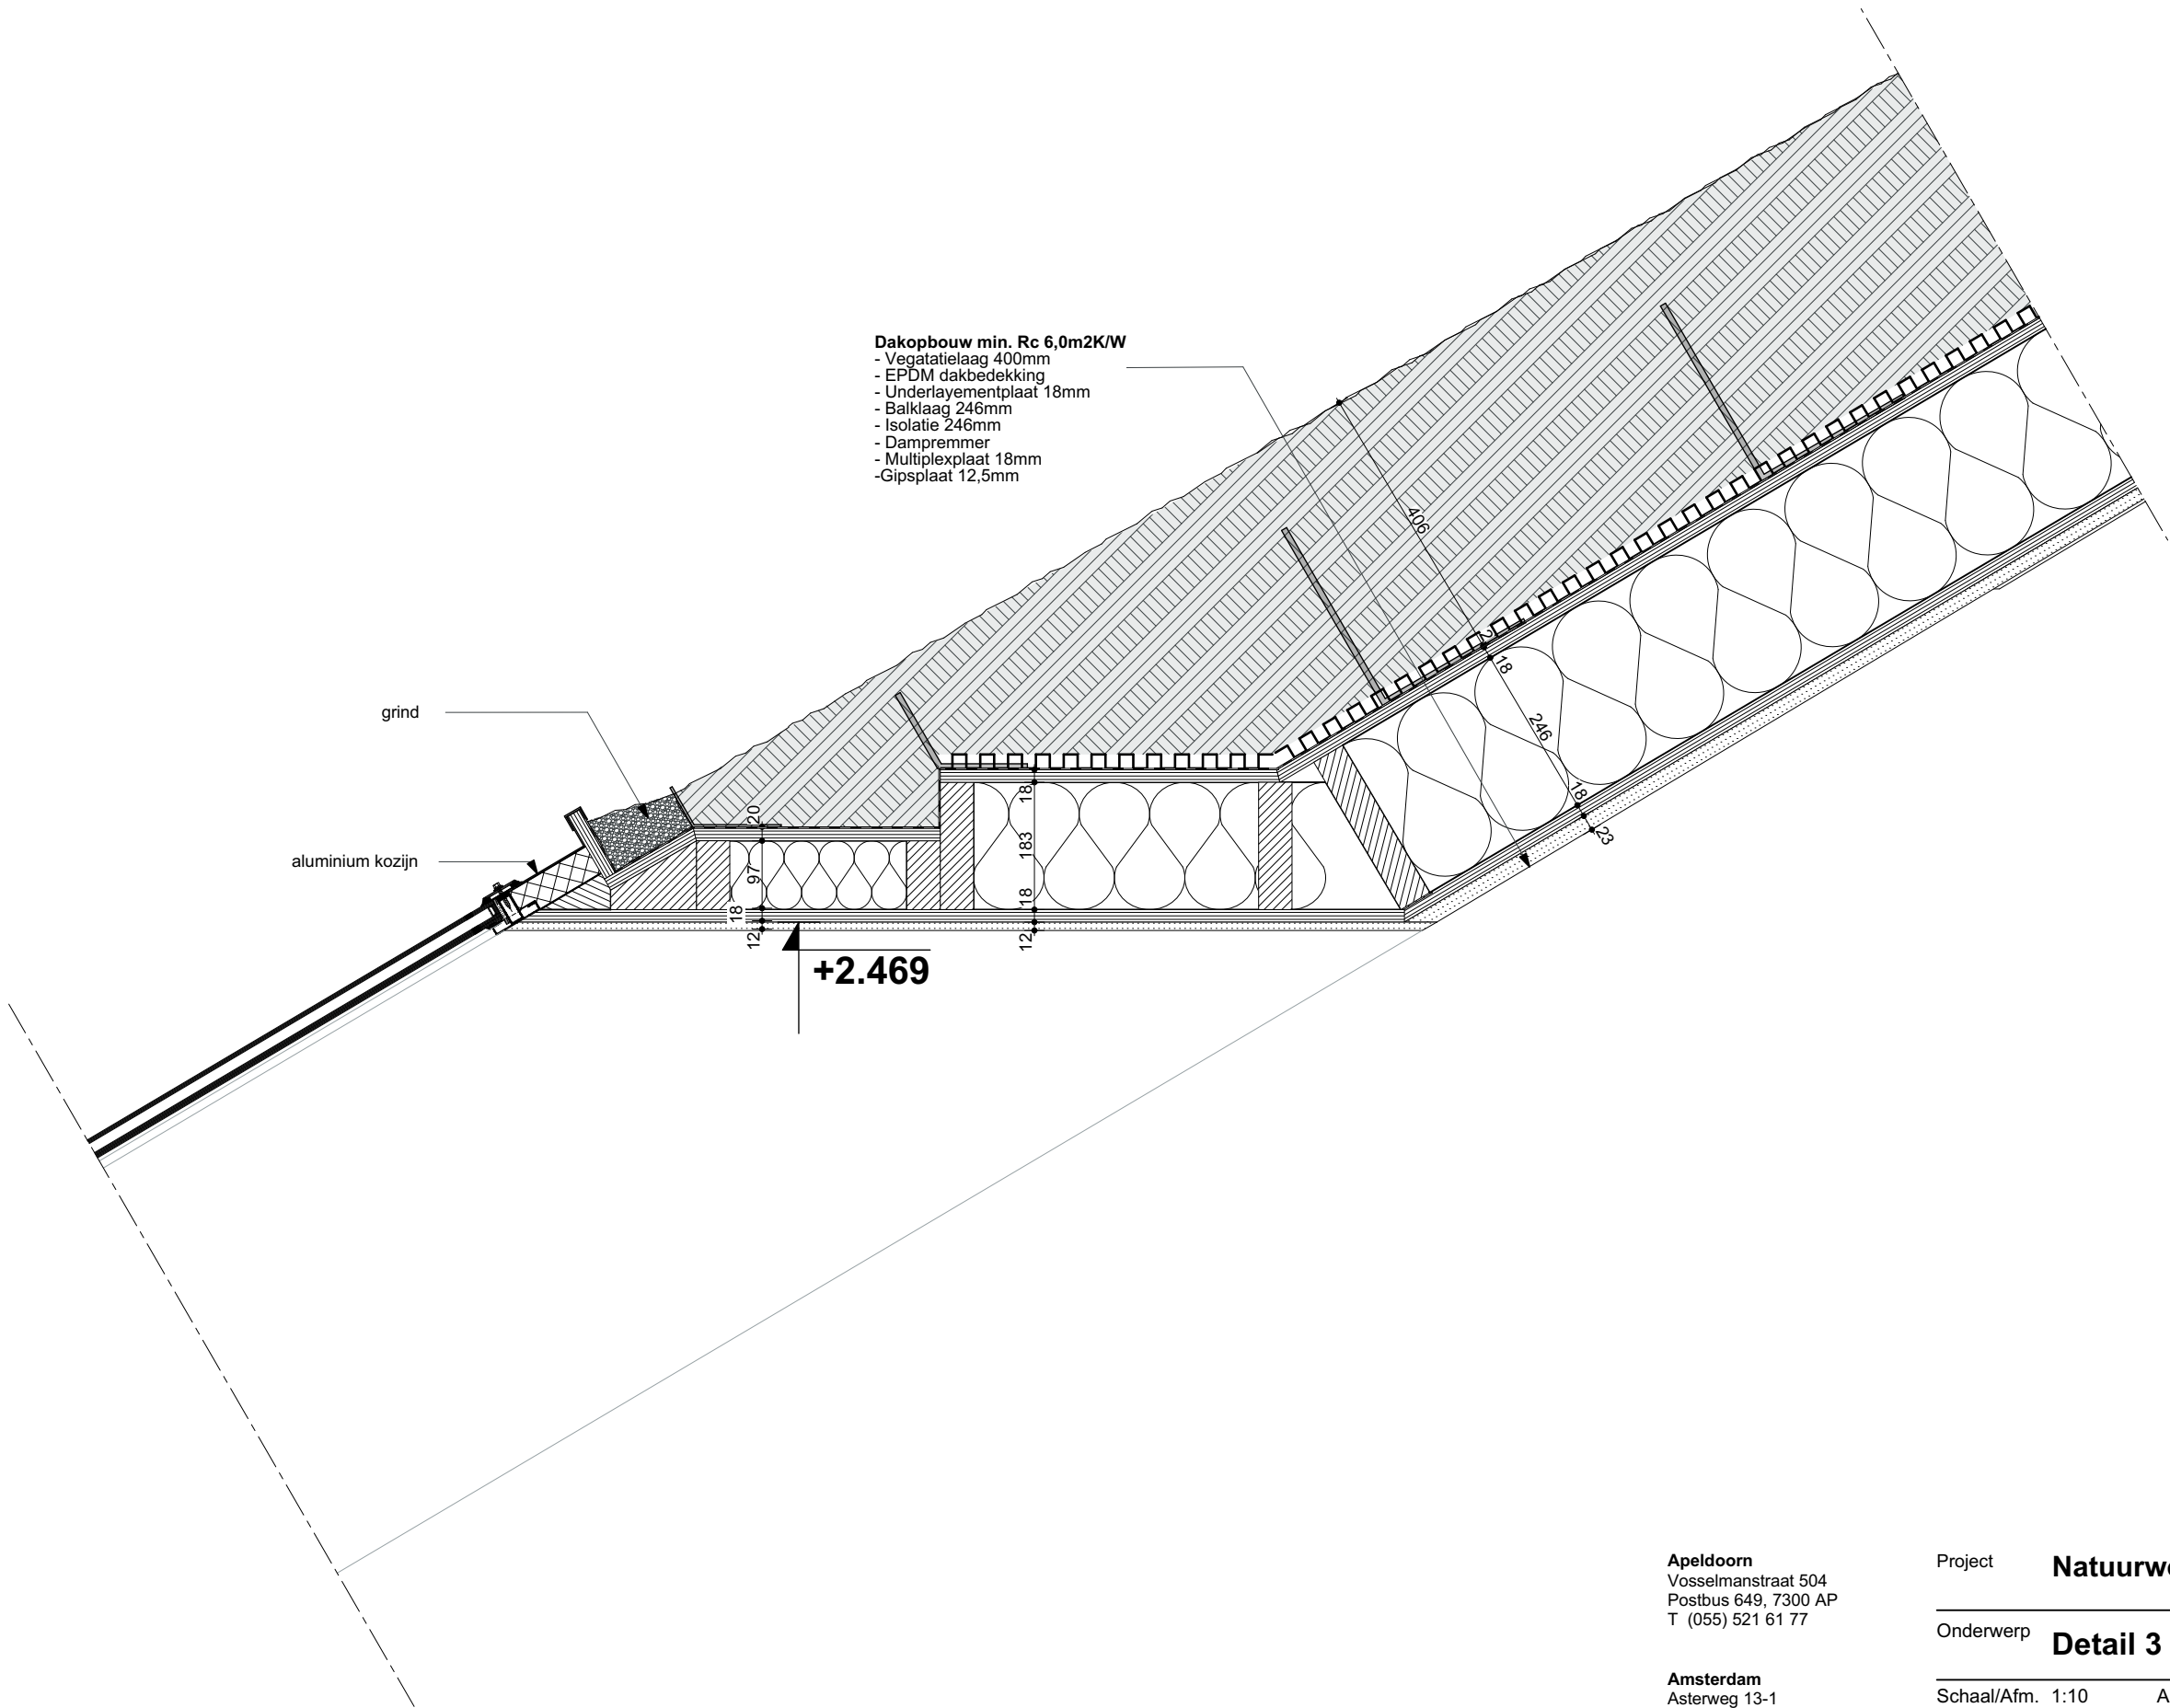

Apeldoorn
Vosselmanstraat 504
Postbus 649, 7300 AP
T (055) 521 61 77

Amsterdam
Asterweg 13-1
1031 HL
T (020) 693 94 00

E info@mtbarchitecten.nl
I www.mtbarchitecten.nl


Project **Natuurwoning De nieuwe Veluwe**

Onderwerp **Detail 3**

Schaal/Afm. 1:10 A3 Datum 05-12-2019
Get. G. van de Werfhorst Wijz. A
Projectleider R. van de Beek Wijz. B

Werk **18.076** Blad **406.4**

Behoort bij besluit van
Omgevingsdienst
De Vallei
Kenmerk: 2019W2568
29-04-2021

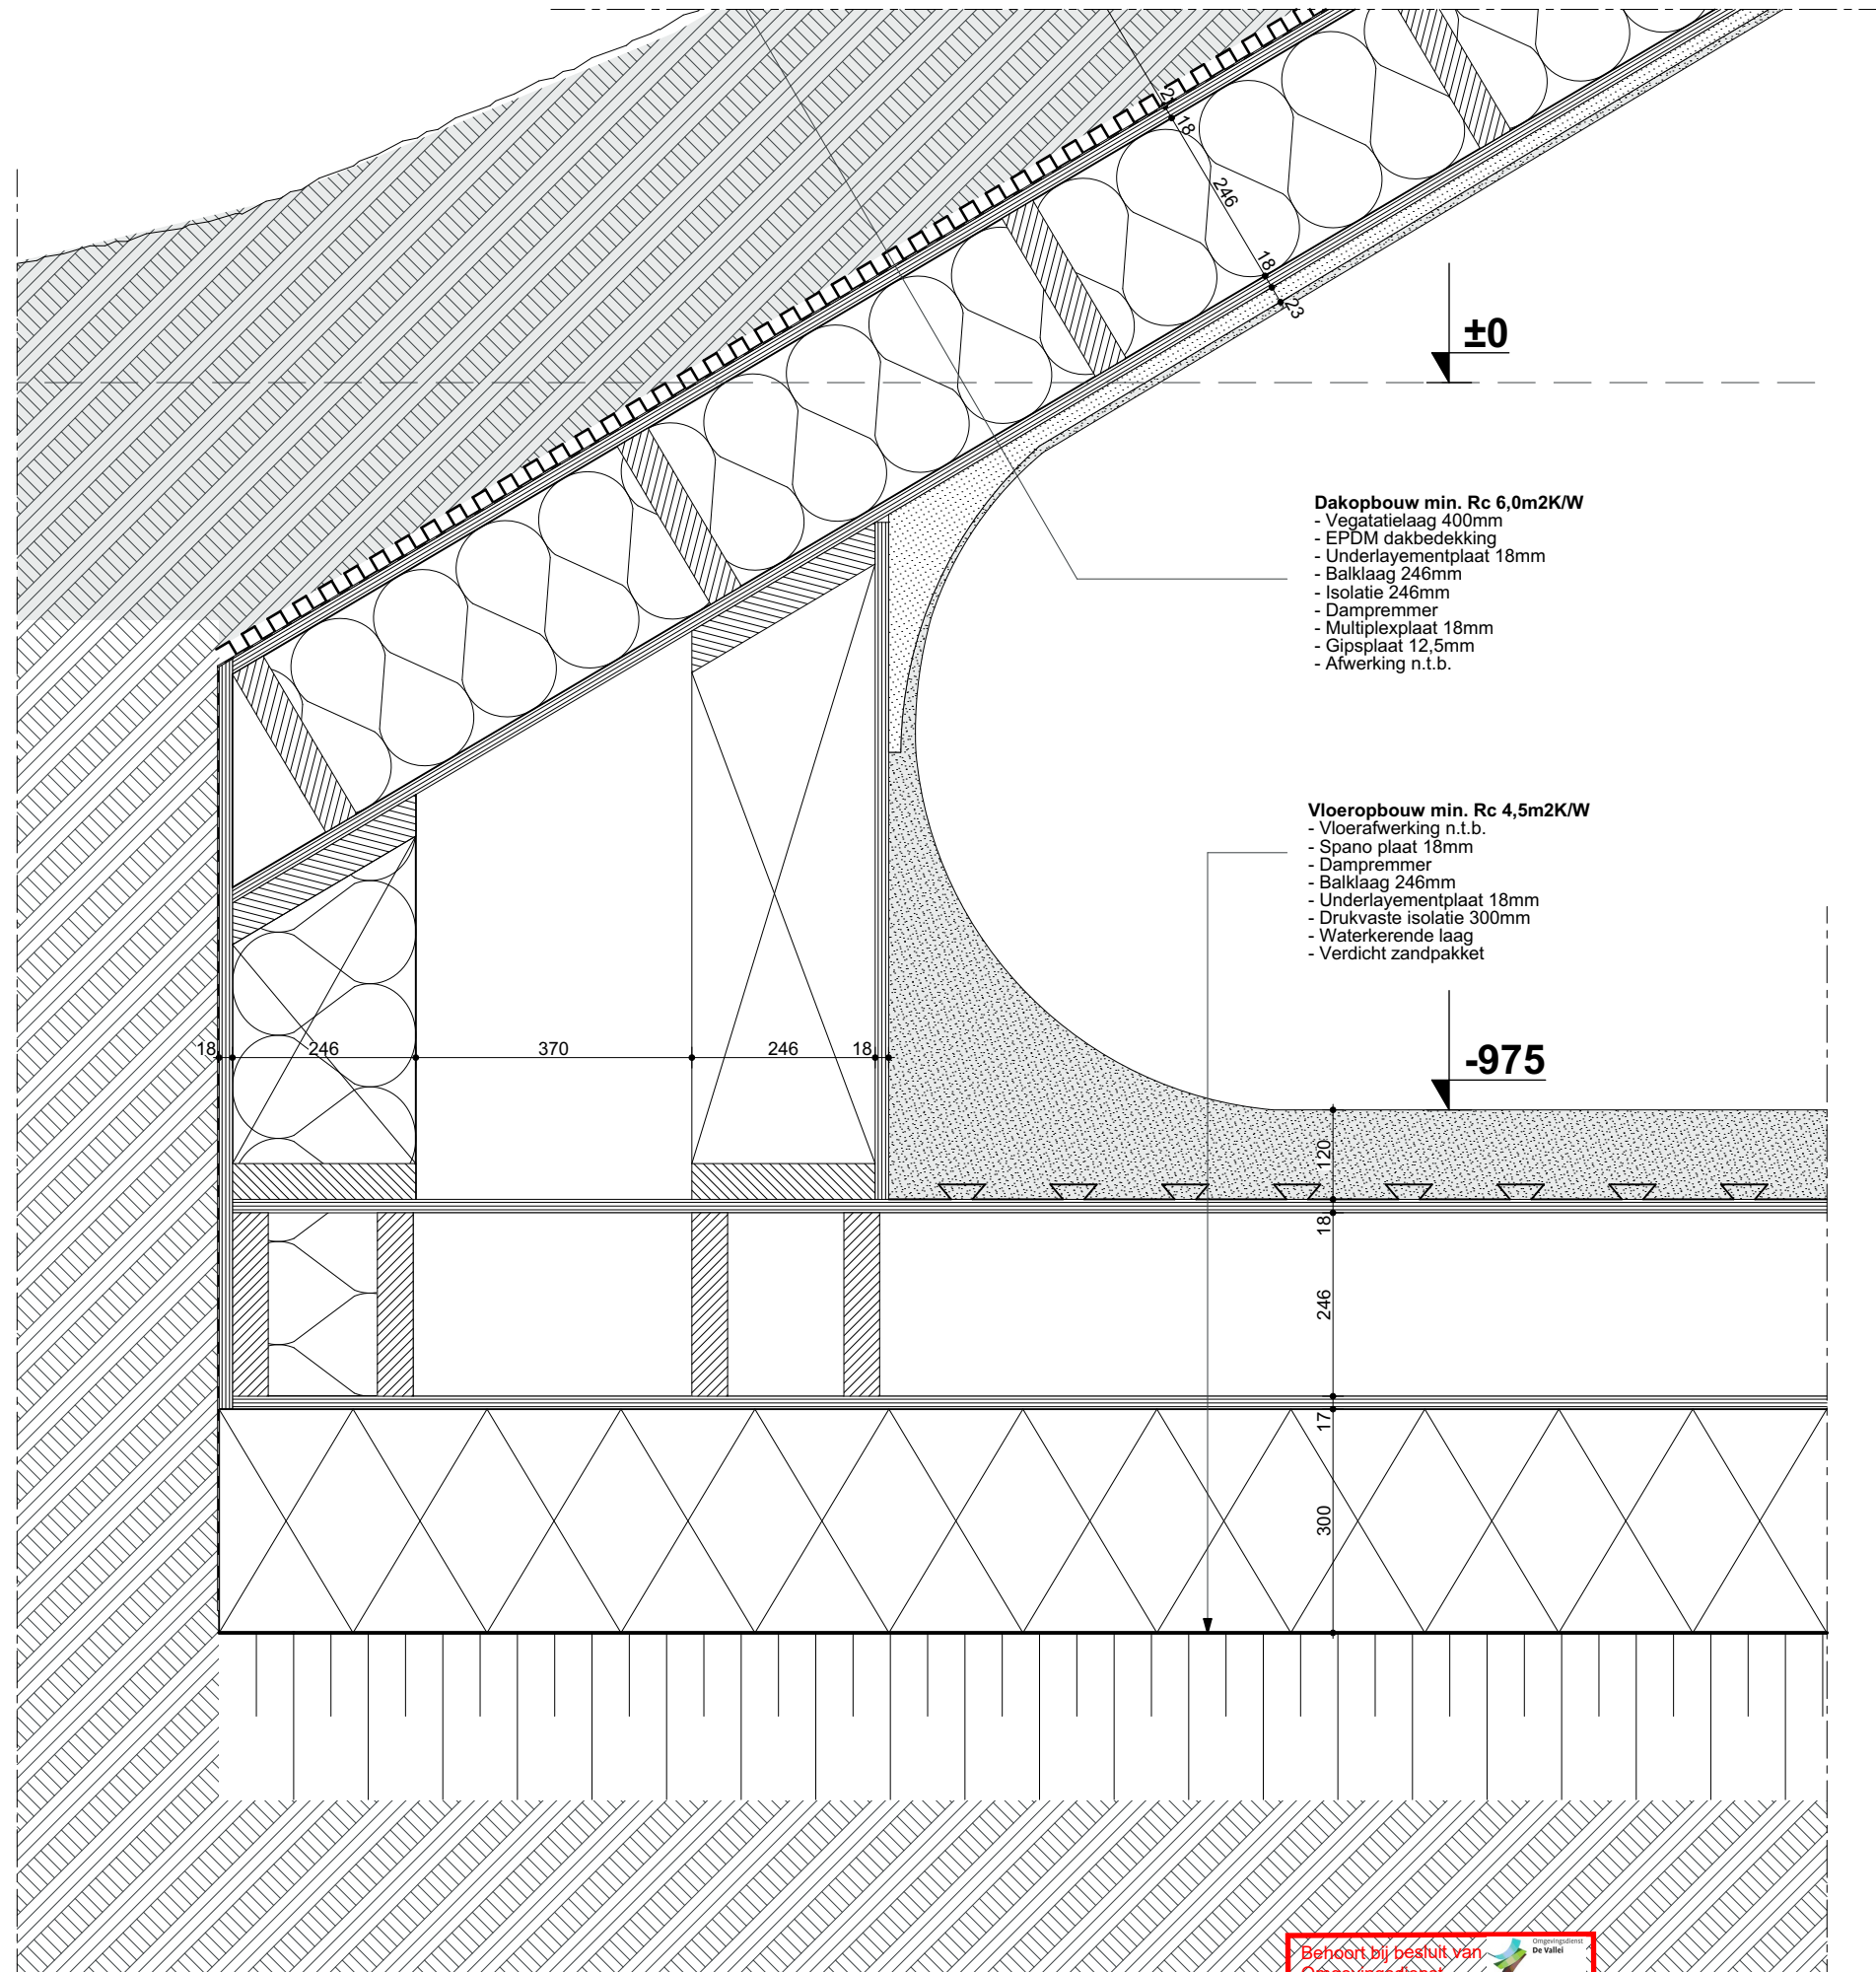

Apeldoorn
Vosselmanstraat 504
Postbus 649, 7300 AP
T (055) 521 61 77

Amsterdam
Asterweg 13-1
1031 HL
T (020) 693 94 00

E info@mtbarchitecten.nl
I www.mtbarchitecten.nl

Project **Natuurwoning De nieuwe Veluwe**

Onderwerp **Detail 4**

Schaal/Afm. 1:10 A3 Datum 05-12-2019
Get. G. van de Werfhorst Wijz. A
Projectleider R. van de Beek Wijz. B

Werk **18.076** Blad **406.5**

Behoort bij besluit van
Omgevingsdienst
De Vallei
Kenmerk: 2019W2500
29-04-2021