



Bijlage 1 : Plattegrond woning Kulertseweg 30a + 32 5754 BK Deurne

Rev 3.0 11 jan. 2021

Begane grond

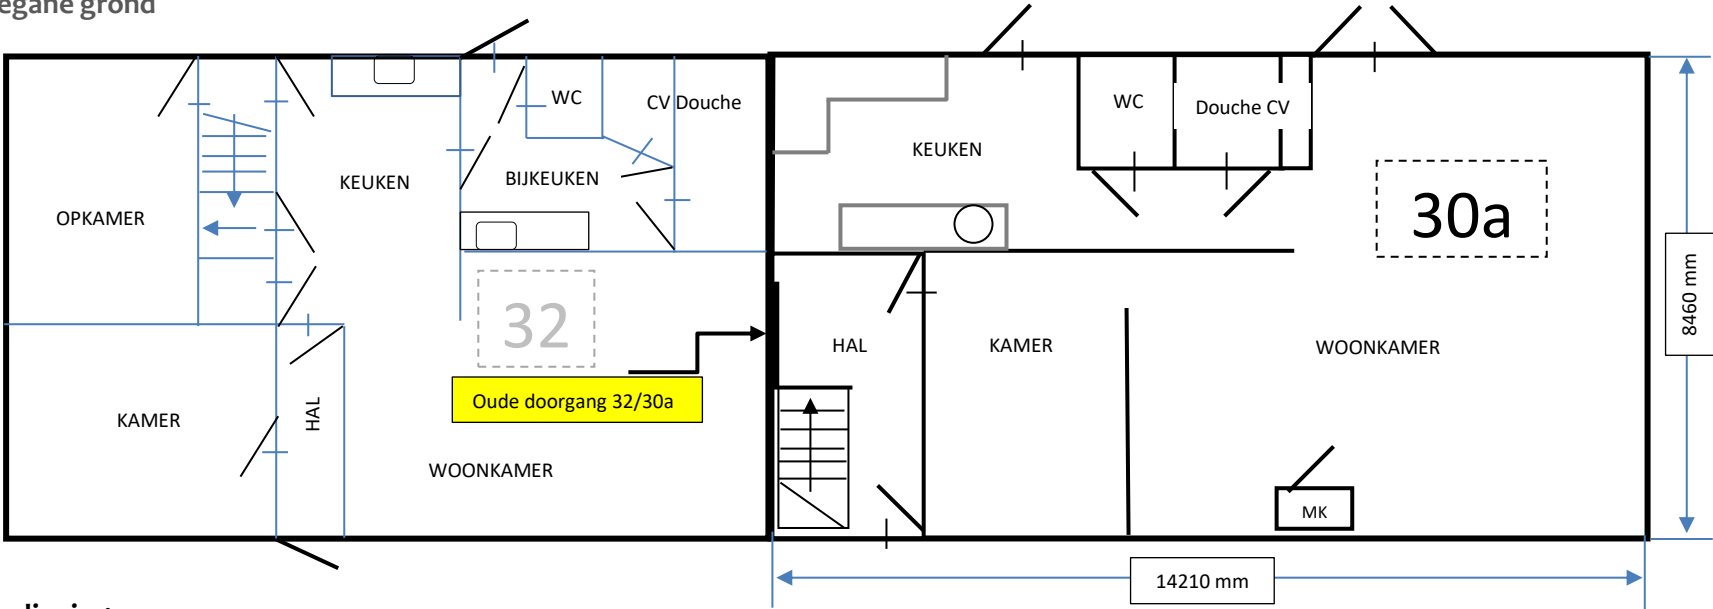


Verdieping

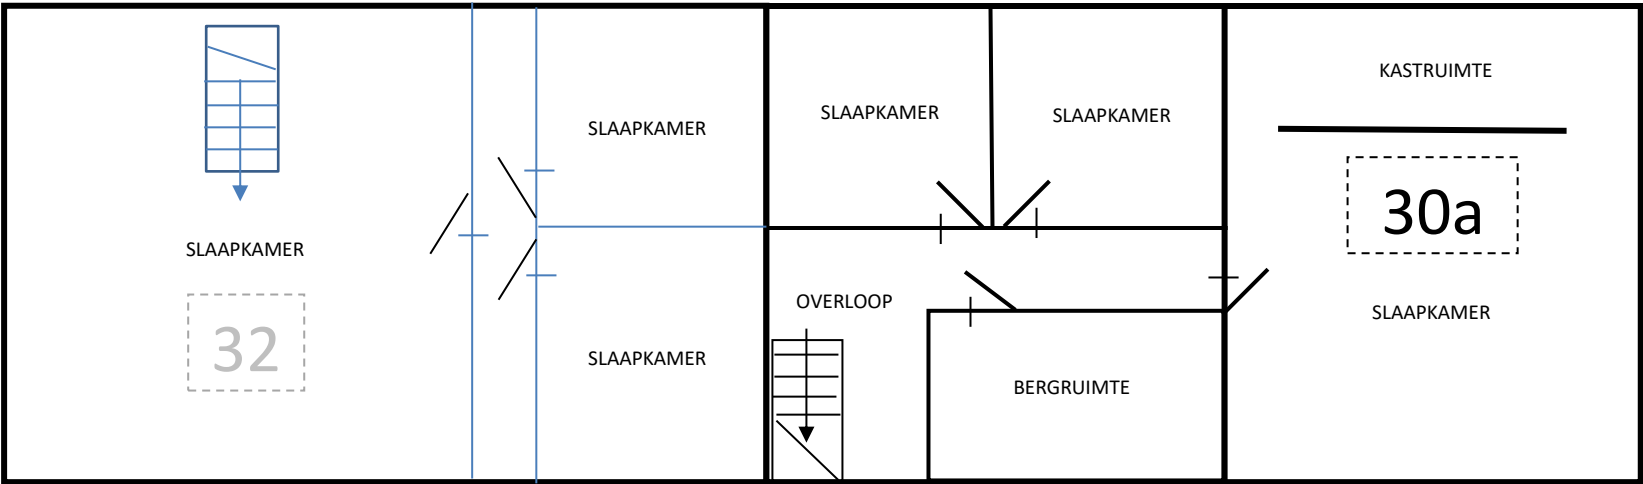

Oude doorgang 32 naar 30a:



Verbouwing van dichten van doorgang 30a naar 32 : Bovenaanzicht doorsnede

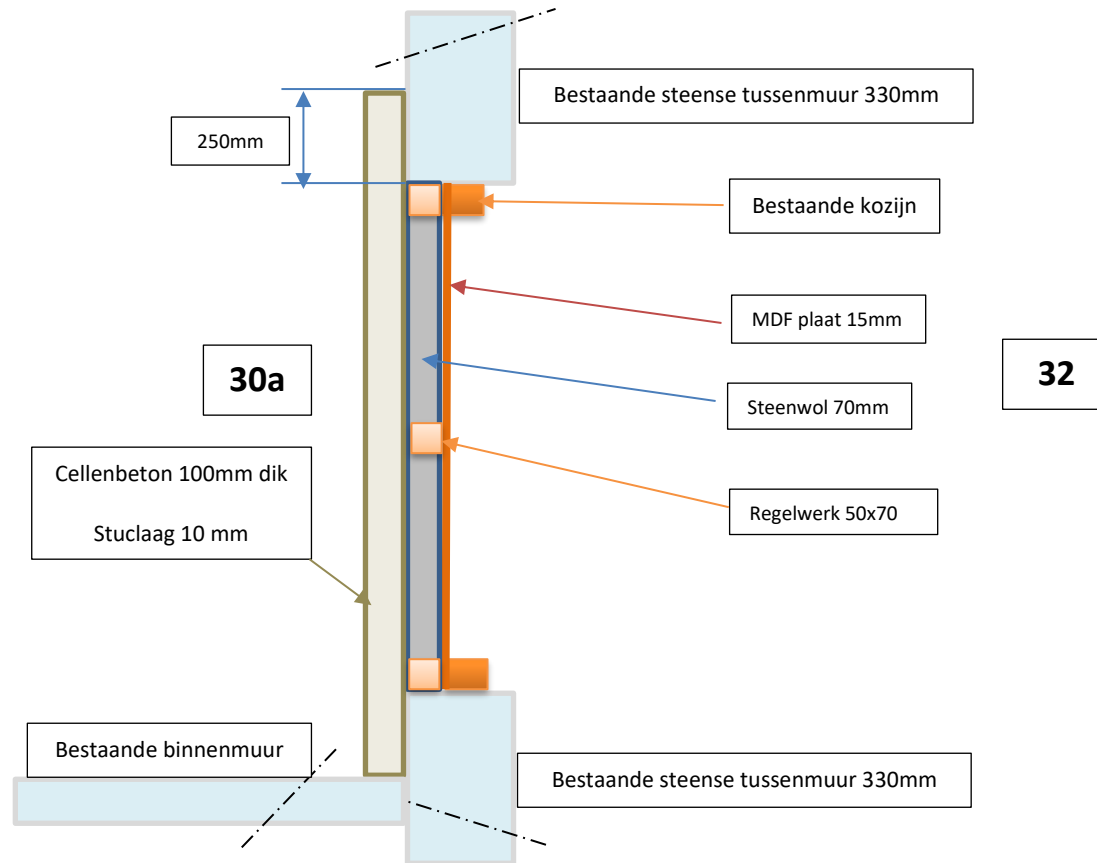

- Doorgang vervalt en wordt herstelt door middel van plaatsen van brandwerende en geluidsisolerend muurdeel zoals in schets aangegeven.
- **Gebruikte materialen**
 - Stuc laag 10mm
 - Cellenbeton 100mm G2/400 – PP2-0,40 – C2/400 / hoogste Euro-Brandklasse 1.0 – NEN-EN 13501-1
 - Rockwool RockSono 70mm Steenwol RC waarde 2.0 / hoogste Euro-Brandklasse 1.0 – NEN-EN 13501-1
 - Brandvertragend MDF 15mm - Brandklasse B-s2, d0 / Lage formaldehydeklasse E1
 - Nullifire FF197 Brandwerend purschuim / 13501-2 : 2007 + A1 : 2009 / tot 240minuten

Vooraanzicht Kulertseweg 32/3a 5754 BK Deurne



Luchtfoto vanuit plattegronden Gemeente Deurne-Kaart beheers vordering Heiakker e.o. / Noordrand: Deurne Kulertseweg 32

Kadastraal : sectie L nummers 7005 – 7006 – 7787

