

DATUM 26 april 2021
UW BRIEF VAN 22 februari 2021
UW KENMERK 20157
ONS KENMERK PB2021-965313
INGEKOMEN NR. PB2021-061016
ONDERWERP Watervedgunning

CONTACTPERSOON J. den Heijer
DOORKIESNUMMER 088-974 34 00
E-MAILADRES vergunningen@wshd.nl
AANTAL BIJLAGEN 1
OLONUMMER 5845245
DOSSIERNUMMER VTH2021-1156



waterschap
**Hollandse
Delta**

Gemeente Hoeksche Waard
T.a.v. de heer P. Lak
Postbus 2003
3260 EA OUD-BEIJERLAND

Geachte heer Lak,

Op 22 februari 2021 hebben wij van Waterpas Civiel Adviesbureau B.V. uw aanvraag ontvangen. De aanvraag betreft het vervangen en daarbij vergroten van een duiker ter plaatse van Julianastraat 46 te Heinenoord in de gemeente Hoeksche Waard.

Ons besluit

Wij hebben besloten de gevraagde vergunning te verlenen. Deze vergunning met nummer VTH2021-1156 treft u als bijlage aan.

Het besluit en de voorschriften die wij aan de vergunning verbinden, kunt u lezen in deel 1 van de vergunning. De aangevraagde activiteiten en onze overwegingen die hebben geleid tot dit besluit kunt u lezen in deel 2 van de vergunning. Met welke aandachtspunten u rekening moet houden kunt u lezen in deel 3 van de vergunning.

Start activiteiten

U moet ons vooraf op de hoogte stellen van de start van de activiteiten. Als wij niet weten wanneer u begint, loopt u het risico dat u de uitgevoerde werken achteraf moet aanpassen. In voorschrift 1 van de vergunning staat hoe u ons op de hoogte moet brengen.

Leges

Aan het in behandeling nemen van uw aanvraag zijn geen leges verbonden.

Opmerkingen


1. Mogelijk heeft u behalve deze vergunning nog andere vergunningen, ontheffingen en/of (privaatrechtelijke) toestemmingen nodig voor de vergunde activiteiten.
2. Zonder de schriftelijke toestemming van het waterschap mag het werk niet worden gewijzigd, uitgebreid of verwijderd.
3. Voordat u met de werkzaamheden start adviseren wij u zich op de hoogte te stellen van eventueel aanwezige kabels en leidingen ter plaatse van de activiteiten.
4. Voor eventuele grondwateronttrekkingen moet apart een melding worden gedaan of vergunning worden aangevraagd bij het waterschap.

Handelsweg 100
2988 DC Ridderkerk
postadres Postbus 4103
2980 GC Ridderkerk
telefoon 088 974 30 00
internet www.wshd.nl
info@wshd.nl

Contact

Voor vragen over deze brief en de vergunning kunt u contact opnemen met bovengenoemde contactpersoon. Wij verzoeken u bij alle correspondentie over deze vergunning het dossiernummer te vermelden.

Hoogachtend,
namens dijkgraaf en heemraden,

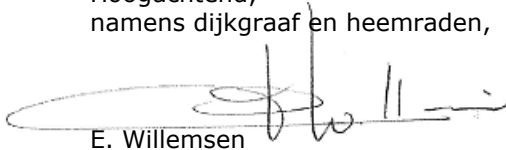

E. Willemsen
teamleider vergunningverlening

Afschrift aan:

- a. het college van burgemeester en wethouders van de gemeente Hoeksche Waard,
info@gemeentehw.nl;
- b. gemachtigde, Waterpas Civiel Adviesbureau B.V., b.scherpenberg@waterpas.nl.





waterschap
**Hollandse
Delta**

Watervergunning nummer VTH2021-1156

Deel 1 Besluit en voorschriften

Aanhef

Dijkgraaf en heemraden van waterschap Hollandse Delta hebben op 22 februari 2021 een aanvraag ontvangen van Waterpas Civiel Adviesbureau B.V namens Gemeente Hoeksche Waard om een vergunning te verlenen.

Besluit

Gelet op de bepalingen van de Waterwet, de Keur van waterschap Hollandse Delta, de Algemene wet bestuursrecht en de in deel 2 vermelde overwegingen besluiten dijkgraaf en heemraden als volgt:

1. de gevraagde vergunning als bedoeld in artikel 3.2 van de Keur van waterschap Hollandse Delta aan Gemeente Hoeksche Waard, W. van Vlietstraat 6, 3262 GM Oud-Beijerland of diens rechtverkrijgende(n) te verlenen voor het vervangen en daarbij vergroten van een duiker in een hoofdwatgang ter plaatse van Julianastraat 46 in Heinenoord;
2. de vergunning te verlenen voor de realisatie van de werken genoemd onder besluit 1 voor een periode van drie jaar, gerekend vanaf het moment dat de vergunning in werking treedt;
3. de vergunning te verlenen voor onbepaalde tijd voor het hebben en onderhouden van de werken genoemd onder besluit 1;
4. het plaatsen van een beschoeiing en het graven van oppervlaktewater af te handelen als melding in het kader van algemene regels WT 3. Beschoeiing en WT. 9 Graven en de hiervoor geldende voorwaarden als bijlage 2 bij deze vergunning te voegen;
5. de volgende tekening(en) deel te laten uitmaken van deze vergunning:
 - overzichtstekening duiker, tek.nr. 20157-WE-001, d.d. 20-01-2021;
 - tekening locatie te plaatsen pomp, ongenummerd en ongedateerd;
6. aan de vergunning de in deel 1 opgenomen voorschriften te verbinden.

Ondertekening

Ridderkerk, d.d. 23 april 2021

Hoogachtend,
namens dijkgraaf en heemraden,

P. Schakel
hoofd afdeling Vergunningverlening, Toezicht en Handhaving

Handelsweg 100
2988 DC Ridderkerk
postadres Postbus 4103
2980 GC Ridderkerk
telefoon 088 974 30 00
internet www.wshd.nl
info@wshd.nl



Voorschriften

Ten aanzien van aanvang en voltooiing van de activiteiten

1. De aanvang van de activiteiten moet ten minste één week van tevoren worden gemeld bij het waterschapsloket. Tevens moet u een naam en telefoonnummer van een contactpersoon, die in geval van calamiteiten door het waterschap bereikt kan worden doorgegeven. Het waterschapsloket is bereikbaar op telefoonnummer 0900 2005005 (lokaal tarief) of per e-mail 2005005@wshd.nl.
2. Als ten behoeve van onderhoud enige grondroering, ophoging of vernieuwing moet worden gedaan, moet dit ten minste één week van tevoren schriftelijk worden gemeld bij het waterschapsloket.
3. Schade en onderhoud aan de waterkering en het oppervlaktewaterlichaam, als gevolg van de uitvoering van de activiteiten, blijft gedurende een periode van een jaar na voltooiing van de activiteiten voor rekening van de vergunninghouder.

Ten aanzien van uitvoering en revisie

4. Tijdens de uitvoering van de activiteiten moet een exemplaar van deze vergunning met bijbehorende bijlagen op de uitvoeringslocatie aanwezig zijn.
5. De activiteiten moeten worden uitgevoerd overeenkomstig de bij deze vergunning behorende bijlagen, behoudens de uit de voorschriften voortvloeiende wijzigingen en/of aanvullingen.
6. Ten aanzien van de voorschriften is het ter plaatse geldende leggerprofiel maatgevend. Behalve wanneer het oppervlaktewaterlichaam ruimere afmetingen heeft, dan moet van deze ruimere afmetingen worden uitgegaan.
7. Tijdens de uitvoering moeten op eerste aanwijzing van het waterschap in geval van calamiteiten en/of wateroverlast door de vergunninghouder direct alle maatregelen worden genomen die nodig zijn om de stabiliteit en veiligheid van de waterkering en de lokale waterhuishouding te waarborgen.
8. De stabiliteit en veiligheid van de waterkering en de lokale waterhuishouding mag tijdens de uitvoering van de werken niet onnodig worden verstoord. Hiertoe moeten afdoende maatregelen getroffen worden.
9. Na uitvoering van de activiteiten moet binnen 2 maanden de revisietekeningen conform het Rijksdriehoeksstelsel digitaal aan het waterschap worden toegezonden.

Ten aanzien van grondroeringen

10. Grondroeringen moeten tot het strikt noodzakelijke worden beperkt. Eventuele nazakkingen of zettingen, voor zover die het gevolg zijn van de vergunde activiteiten, moeten door en op kosten van de vergunninghouder worden hersteld.
11. Het is verboden (met uitzondering van de vergunde activiteiten) iets van het waterstaatswerk (waterkering of oppervlaktewaterlichaam) te ontgraven.
12. Grondroeringen moeten op een zodanige wijze worden uitgevoerd, dat de gemaakte taluds niet kunnen afschuiven.
13. De eventueel overblijvende grond en alle uit ontgravingen komend puin of andere voorwerpen moeten door de vergunninghouder worden afgevoerd.
14. Bij ongeschiktheid van de vrijgekomen materialen, omdat de vereiste verdichtingsgraad niet meer kan worden bereikt, moet(en) de ontgraving(en) worden aangevuld met materiaal dat een gelijkwaardige funderingsopbouw geeft als de aanliggende ondergrond.



15. De verschillende grondsoorten moeten in oorspronkelijke volgorde worden teruggebracht, deze grond moet mechanisch worden verdicht in lagen van 0,20 m tot het oorspronkelijke maaiveld.

Ten aanzien van de stuw

16. De werkzaamheden mogen in de nieuwe situatie geen nadelige invloed hebben op functioneren en de stabiliteit van de stuw.
17. Op basis van hydraulische berekeningen wordt de capaciteit voor de tijdelijke pomp en noodpomp geraamd op maximaal 4.5 m³/min.
18. Het afdammen van de watergang en het bepalen van de uiteindelijke pompcapaciteit voor het in stand houden van het vigerend waterpeil, moet in overleg met de toezichthouder van het waterschap Hollandse Delta worden afgestemd.
19. De doorstroming van de watergang mag niet langer worden onderbroken dan 14 dagen achtereenvolgend en moet na de eerste aanzegging van de toezichthouder van het waterschap worden opgeheven.
20. De hoogteligging van de stuw en de noodoverstort moet in de nieuwe situatie ongewijzigd blijven.

Ten aanzien van het vervangen van de duiker

21. De hoogteligging en de afmeting van de duiker moet conform de tekening die als bijlage deel uitmaakt van deze vergunning worden uitgevoerd.
22. De duiker moet in het midden van het oppervlaktewaterlichaam worden gelegd.
23. De duiker moet dusdanig worden gefundeerd dat verzakken van de duiker wordt voorkomen.
24. De aansluitnaden van duikerelementen moeten blijvend waterdicht worden afgewerkt.

Ten aanzien van bereikbaarheid

25. De uitvoering en constructie van de in deze vergunning genoemde activiteiten moeten van een zodanige aard zijn, dat de beschermingszone langs de waterstaatswerken bereikbaar en berijdbaar is en blijft voor onderhoudsmaterieel.

Ten aanzien van afwerking

26. De vergraving moet worden afgewerkt met taluds, die niet steiler of flauwer zijn dan bestaand en moet op doelmatige wijze tegen uitspoeling worden beschermd.
27. Als gevolg van de activiteiten mag geen grond, bagger of vuil in het water geraken of achterblijven. Direct na gereedkomen van de activiteiten, moet ter plaatse het oppervlaktewaterlichaam worden opgeschoond.
28. Het oppervlak moet geheel in overeenstemming met de omgeving worden afgewerkt en bekleed en eventuele verharding moet in de oorspronkelijke staat hersteld worden.
29. Losse materialen, planken e.d., die geen deel uitmaken van de activiteiten waarvoor vergunning is verleend, moeten direct na voltooiing van de activiteiten worden verwijderd.



waterschap
**Hollandse
Delta**

Deel 2 Aanvraag en overwegingen

Aanleiding

De aanvrager wil een bestaande duiker achter een stuw vervangen voor een duiker met een grote capaciteit ter plaatse van de locatie Julianastraat 46 te Heinenoord in de gemeente Hoeksche Waard.

Activiteiten waarvoor vergunning wordt aangevraagd

De aanvraag betreft voor het vervangen van een duiker en het tijdelijk afdammen van een hoofdwatgang.

De activiteiten vinden plaats in en nabij oppervlaktewaterlichaam H31114 en H50640. Deze oppervlaktewaterlichamen zijn hoofdwatgangen volgens de legger van waterschap Hollandse Delta.

De activiteiten vinden plaats in en nabij de waterkering plaatselijk bekend als Zomerlandsedijk. Deze waterkering is een primaire waterkering volgens de legger van waterschap Hollandse Delta.

Voor de locatie van de activiteiten wordt verwezen naar bijlage 1.

Procedure

De aanvraag is op 22 februari 2021 bij het omgevingsloket ingediend en bij het waterschap geregistreerd onder nummer PB2021-061016.

De aanvraag omvat de volgende stukken:

- aanvraagformulier;
- overzichtstekening duiker, tek.nr. 20157-WE-001, d.d. 20-01-2021;

De volgende aanvulling op de aanvraag is op 24 maart 2021 ontvangen en geregistreerd onder nummer PB2021-965381:

- tekening locatie te plaatsen pomp, ongenummerd en ongedateerd;

De voorbereiding van deze vergunning heeft conform het gestelde in titel 4.1 van de Algemene wet bestuursrecht (Awb) plaatsgevonden.

Toetsing van de aanvraag

De aanvraag is getoetst aan de doelstellingen van de Waterwet en de Keur van waterschap Hollandse Delta. Deze doelstellingen en belangen vormen de basis voor vergunningverlening en zijn vastgelegd in wettelijk vastgestelde normen en aanvullend beleid. Dit is uitgewerkt in aanvullende regelgeving, water- en beheersplannen en beleidsregels.

Overwegingen algemeen

Het plaatsen van een beschoeiing en het graven van oppervlaktewater voldoen aan de criteria van de algemene regel WT 3. Beschoeiing en WT. 9 Graven en zijn verder in deze vergunning buiten beschouwing gelaten. De bijbehorende voorwaarden zijn als bijlage 2 bijgevoegd.



Overwegingen watersysteembeheer

Waterkering

De primaire waterkering ter hoogte van de Julianastraat te Heinenoord heeft een kerende functie met als doel om het achterliggende gebied te beschermen tegen buitenwater. De primaire waterkering heeft tot de betreffende locatie een dijktafelhoogte (DTH) van NAP +3.30 m. De werkelijke kruinhoogte is NAP +5,00 m. Hiermee is er sprake van overhoogte van de waterkering. De locatie waar de werkzaamheden zullen plaatsvinden bevindt zich in de kernzone van de primaire waterkering op een afstand van ca. 10 meter van de binnenteenlijn. De werkzaamheden bevinden zich geheel buiten het profiel van vrije ruimte van de waterkering.

Effecten op relevante faalmechanismen

Het waterkerende dijklichaam wordt door de werkzaamheden niet aangetast. Hierdoor blijft de stabiliteit van de waterkering geborgd.

Invloed op de ruimte voor doelmatig beheer en onderhoud

Gedurende de aanleg en daarna zal het beheer en onderhoud aan de waterkering geen nadelige invloed ondervinden.

Oppervlaktewaterlichaam

De werkzaamheden omvatten het afdammen van een hoofdwatgang door een tijdelijke damwand zodat een betonnen duiker kan worden vervangen. In de eindfase van het werk zullen de taluds worden hersteld en de schotten uit de watgang getrokken om de doorstroming weer te garanderen.

Doorstroming, waterkwaliteit en ecologie

Als gevolg van de werkzaamheden vindt er een tijdelijke onderbreking van de doorstroming plaats. Gezien de tijdelijke aard van de werkzaamheden en vanwege het toepassen van een pomp om de doorstroming te garanderen zullen de werkzaamheden geen negatief effect hebben op de waterkwantiteit alsook het waterpeil.

Door het aanbrengen van de werken en het uitvoeren van de werkzaamheden mag de (ecologische) waterkwaliteit niet verslechteren. Stilstaand water heeft als gevolg dat de ecologische waarde van de hoofdwatgang wordt aangetast. In dit geval wordt er geen blijvend stilstaand water gecreëerd. Hierin blijft ecologisch gezien de situatie van watgang ongewijzigd.

Na de werkzaamheden wordt de watgang weer in de oorspronkelijke staat hersteld. Dit heeft tot gevolg dat de bergende, afvoerende en verbindende functie van de hoofdwatgang is geborgd.

Conclusie

De in de vergunning opgenomen voorschriften waarborgen dat de doelstellingen van het waterbeheer voldoende worden beschermd. Op grond van de overwegingen bestaan daarom geen bezwaren tegen het verlenen van de gevraagde vergunning.



Deel 3 Bezwaar en aandachtspunten

Bezwaar

Dijkgraaf en heemraden wijzen u op de mogelijkheid om op grond van artikel 7:1 van de Awb bezwaar te maken tegen dit besluit door het indienen van een bezwaarschrift. De termijn voor het indienen van een bezwaarschrift bedraagt zes weken vanaf de dag na verzenddatum van dit besluit. Het bezwaarschrift moet bevatten uw naam en adres, de dagtekening, een omschrijving van het besluit waartegen het bezwaar is gericht en de gronden van het bezwaar. Ook moet het bezwaarschrift ondertekend zijn. U kunt het bezwaarschrift sturen aan het college van dijkgraaf en heemraden van waterschap Hollandse Delta, Postbus 4103, 2980 GC Ridderkerk.

Naast het indienen van een bezwaarschrift kunt u in geval van een spoedeisend belang op grond van artikel 8:81 Awb een verzoek tot het treffen van een voorlopige voorziening doen bij de Voorzieningenrechter van de sector bestuursrecht van de Rechtbank Rotterdam, Postbus 50950, 3007 BL Rotterdam. U kunt ook digitaal een voorlopige voorziening aanvragen bij genoemde rechtbank via <https://www.rechtspraak.nl/Organisatie-en-contact/Rechtsgebieden/Bestuursrecht>. Daarvoor moet u beschikken over een elektronische handtekening (DigiD). Kijk op de genoemde site voor de precieze voorwaarden.

Wij verzoeken u een afschrift van het verzoek tot het treffen van een voorlopige voorziening toe te zenden aan het college van dijkgraaf en heemraden van waterschap Hollandse Delta, Postbus 4103, 2980 GC Ridderkerk.

Aandachtspunten

1. Tegen dit besluit kan ook door andere belanghebbenden bezwaar worden gemaakt. De bezwaartermijn voor het indienen van een bezwaarschrift bedraagt zes weken vanaf de dag na verzenddatum van dit besluit. Wij wijzen u erop dat uitvoering van de vergunde activiteiten binnen de bezwaartermijn geheel voor eigen risico is.
2. Het hebben van deze vergunning ontslaat de houder niet van de verplichting om alle redelijkerwijs mogelijke maatregelen te treffen teneinde te voorkomen dat derden of waterschap Hollandse Delta ten gevolge van het gebruik maken van de vergunning schade lijden.
3. Als het vergunningplichtige werk in andere handen overgaat – bijvoorbeeld door verkoop, erfopvolging, overdracht van gebruiksrecht of anderszins – moet wijziging van de tenaamstelling van de vergunning schriftelijk worden gemeld bij dijkgraaf en heemraden waterschap Hollandse Delta. De melding moet worden gedaan binnen vier weken nadat de vergunning voor hem is gaan gelden.
4. Als gedurende drie achtereenvolgende jaren geen gebruik is gemaakt van deze vergunning kunnen dijkgraaf en heemraden van waterschap Hollandse Delta deze vergunning geheel of gedeeltelijk intrekken.




waterschap
Hollandse
Delta

BIJLAGE 1 Locatie

Overzichtsfoto locatie werkzaamheden:



Detailafbeelding locatie werkzaamheden:

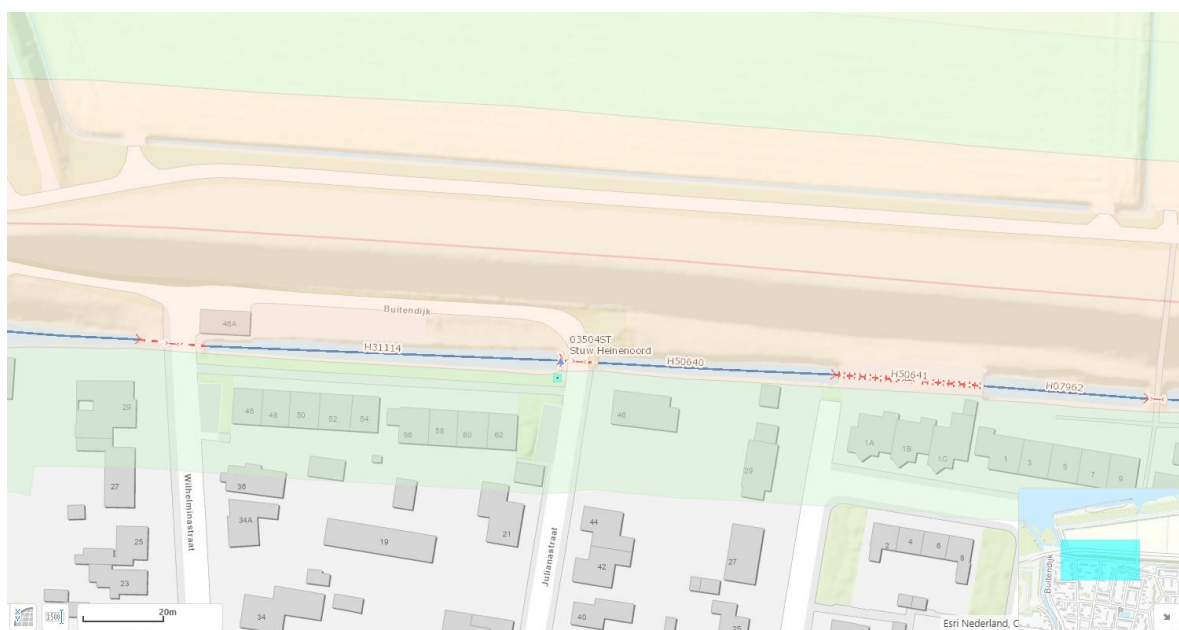



BIJLAGE 2

Voorwaarden WT 3. Beschoeiing

Degene die activiteiten uitvoert als bedoeld in artikel 1 van deze algemene regel:

1. verkleint het natte profiel op hoogst vigerend peil van het oppervlaktewaterlichaam niet;
2. werkt de beschoeiing grond dicht af, zodat geen grond of aangevuld materiaal van achter of van onder de beschoeiing in het oppervlaktewaterlichaam kan komen;
3. sluit de beschoeiing geheel aan op een eventueel reeds aanwezige beschoeiing;
4. construeert de beschoeiing zodanig dat geen ontoelaatbare vervorming kan plaatsvinden;
5. draagt er zorg voor dat de activiteiten de watertoevoer niet ontoelaatbaar belemmeren;
6. hanteert principetekening 3 voor de uitvoering (zie bijlage III).

Voorwaarden WT 9. Graven

Degene die activiteiten uitvoert als bedoeld in artikel 1 van deze algemene regel:

7. sluit taluds van het nieuw te graven of verbreden oppervlaktewaterlichaam, en het bestaande oppervlaktewater vloeiend op elkaar aan;
8. handhaaft bij verbreding van een oppervlaktewaterlichaam minimaal de bestaande taludhelling of flauwer;
9. beschermt taluds op doelmatige wijze tegen uitspoeling en inzakking;


Geldigheid




De uitvoering van de gemelde werken moeten starten binnen een jaar na dagtekening van de reactie van het waterschap op de melding. Als dit niet het geval is, moeten de werken opnieuw gemeld worden.




waterschap
**Hollandse
Delta**

BIJLAGE 3

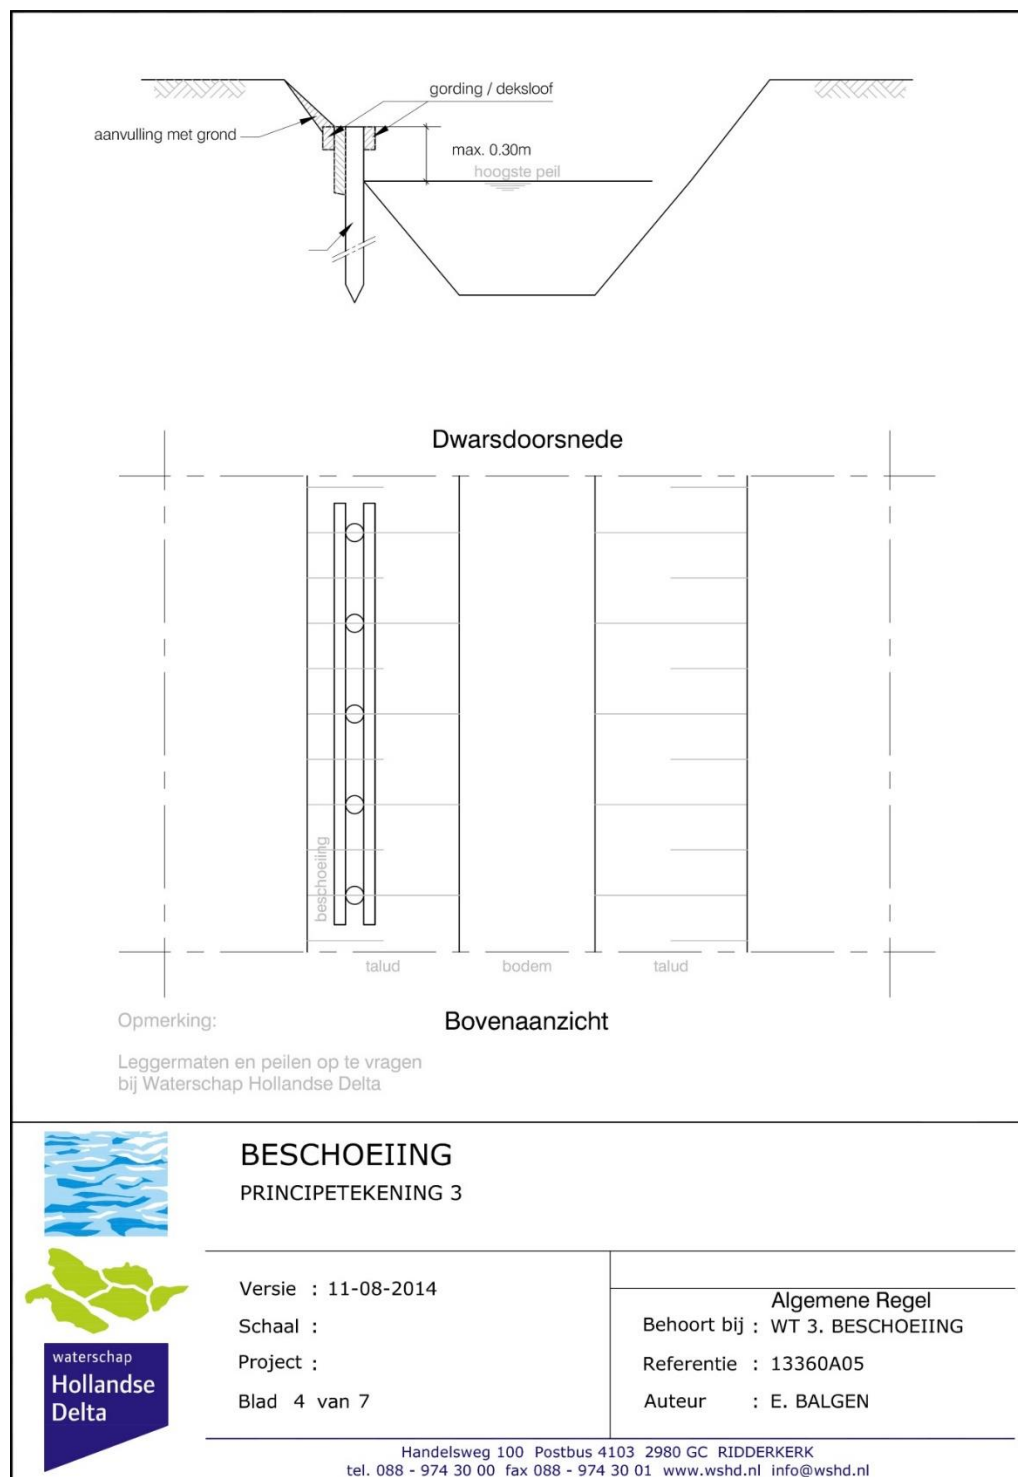

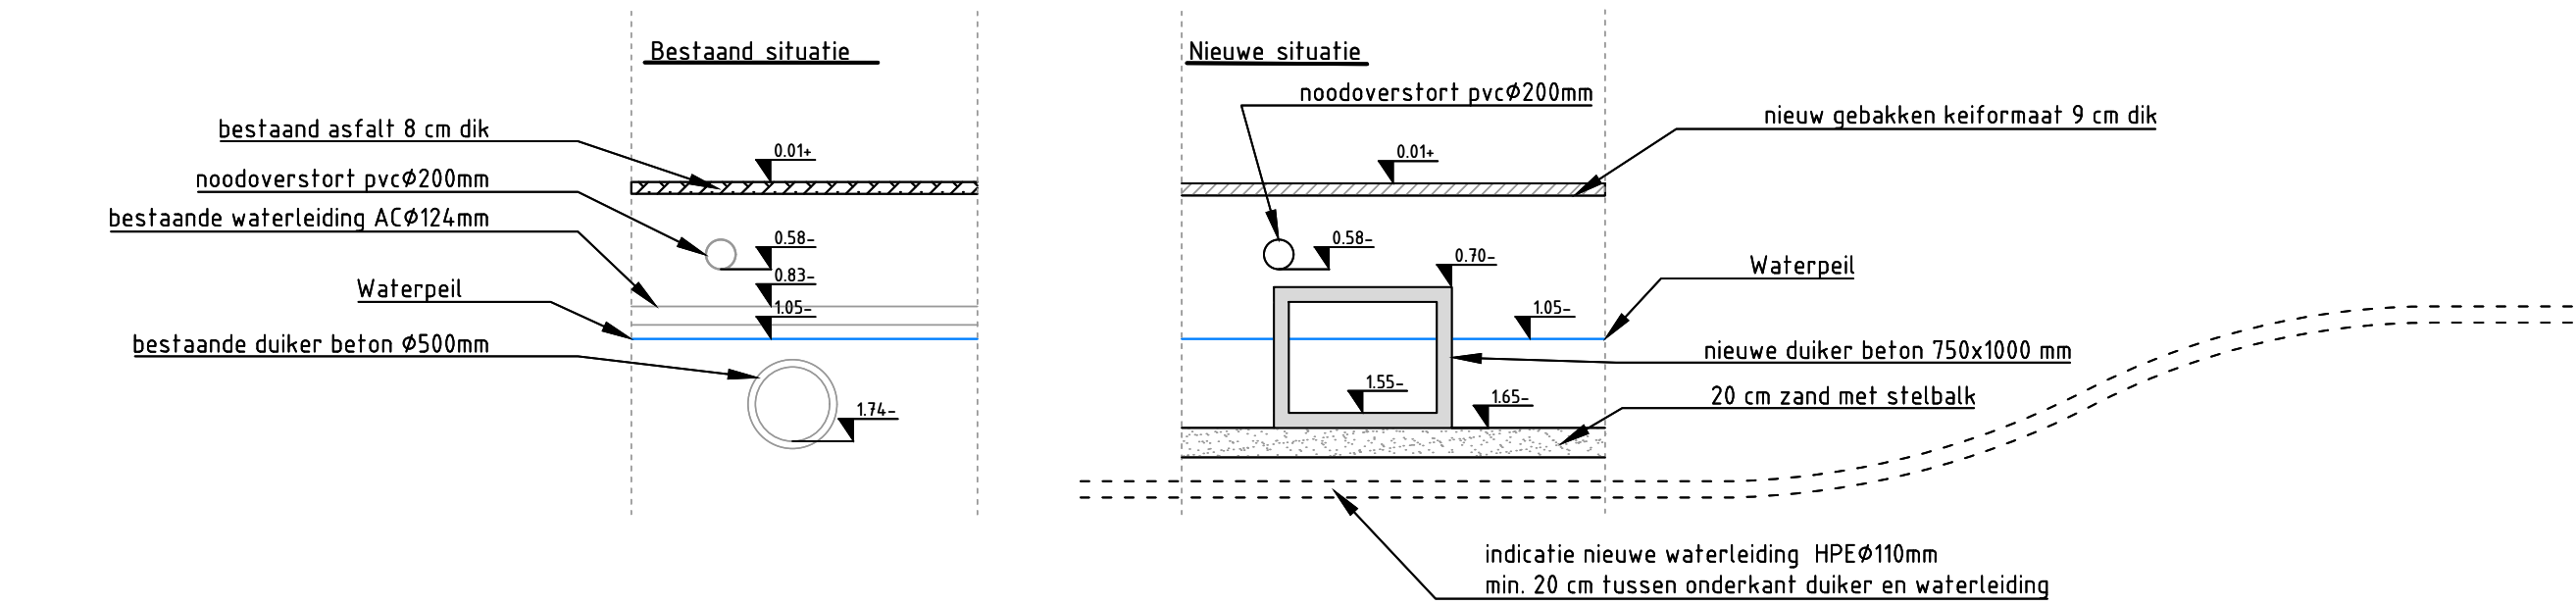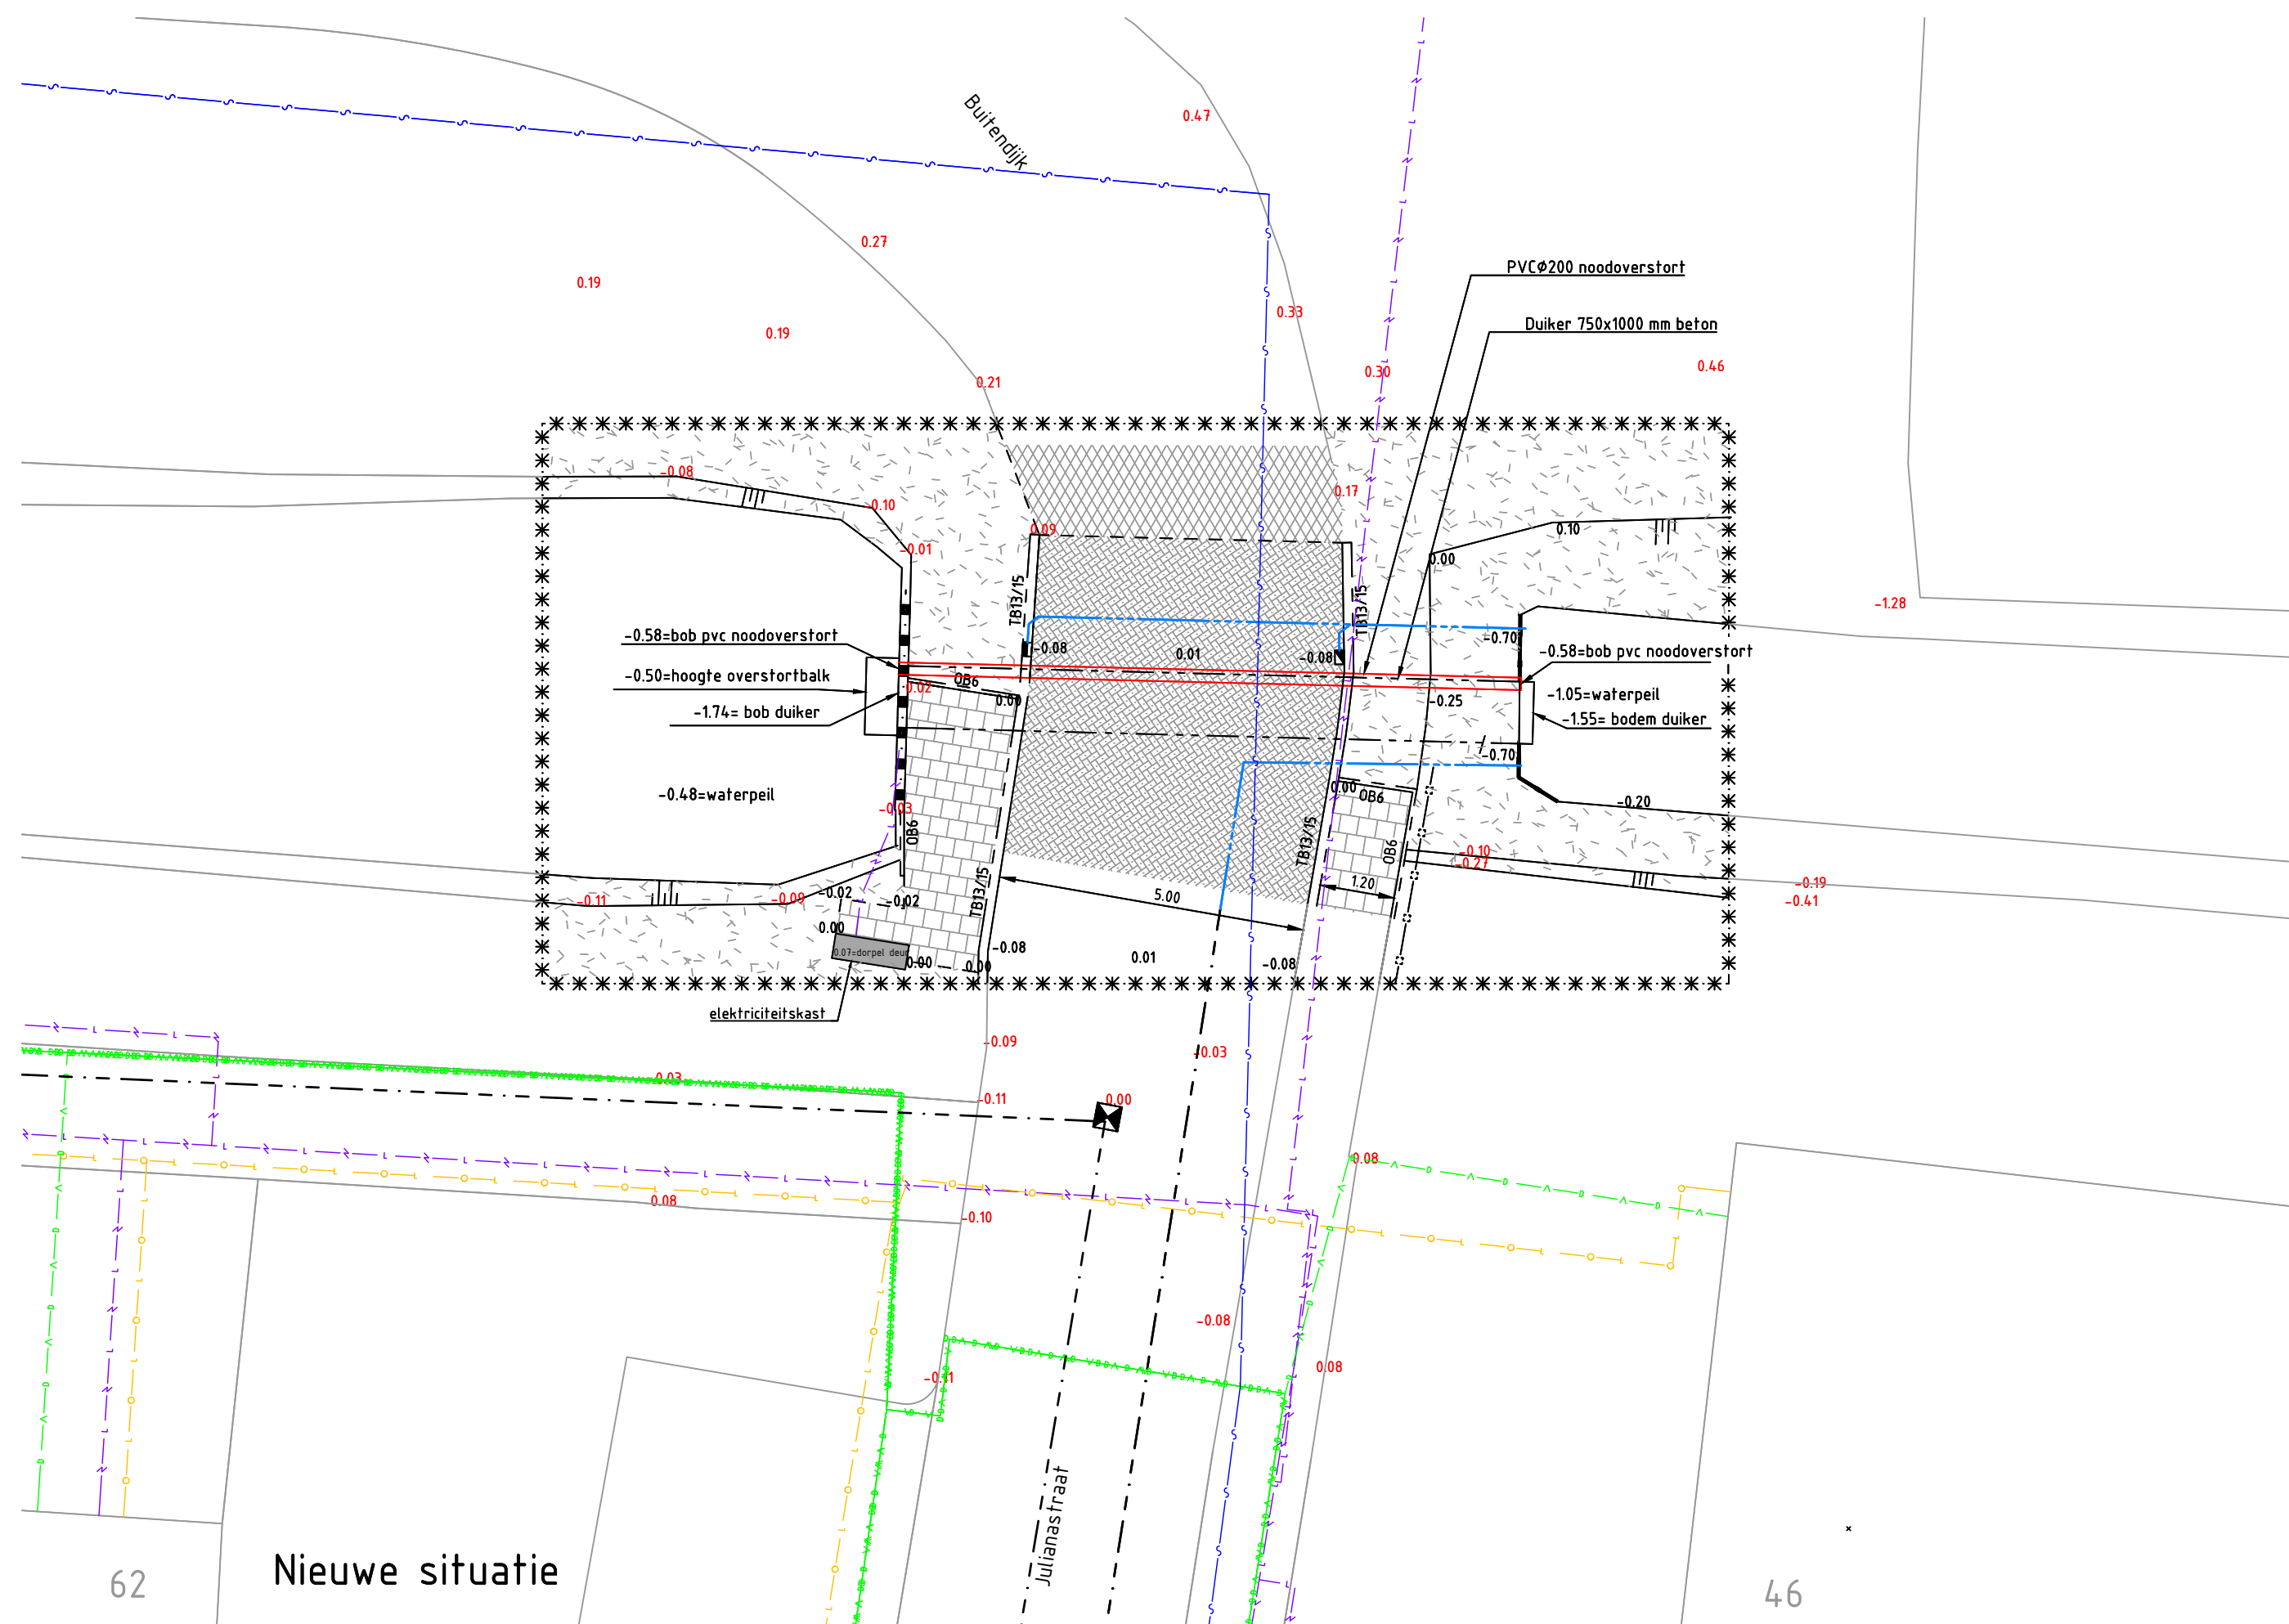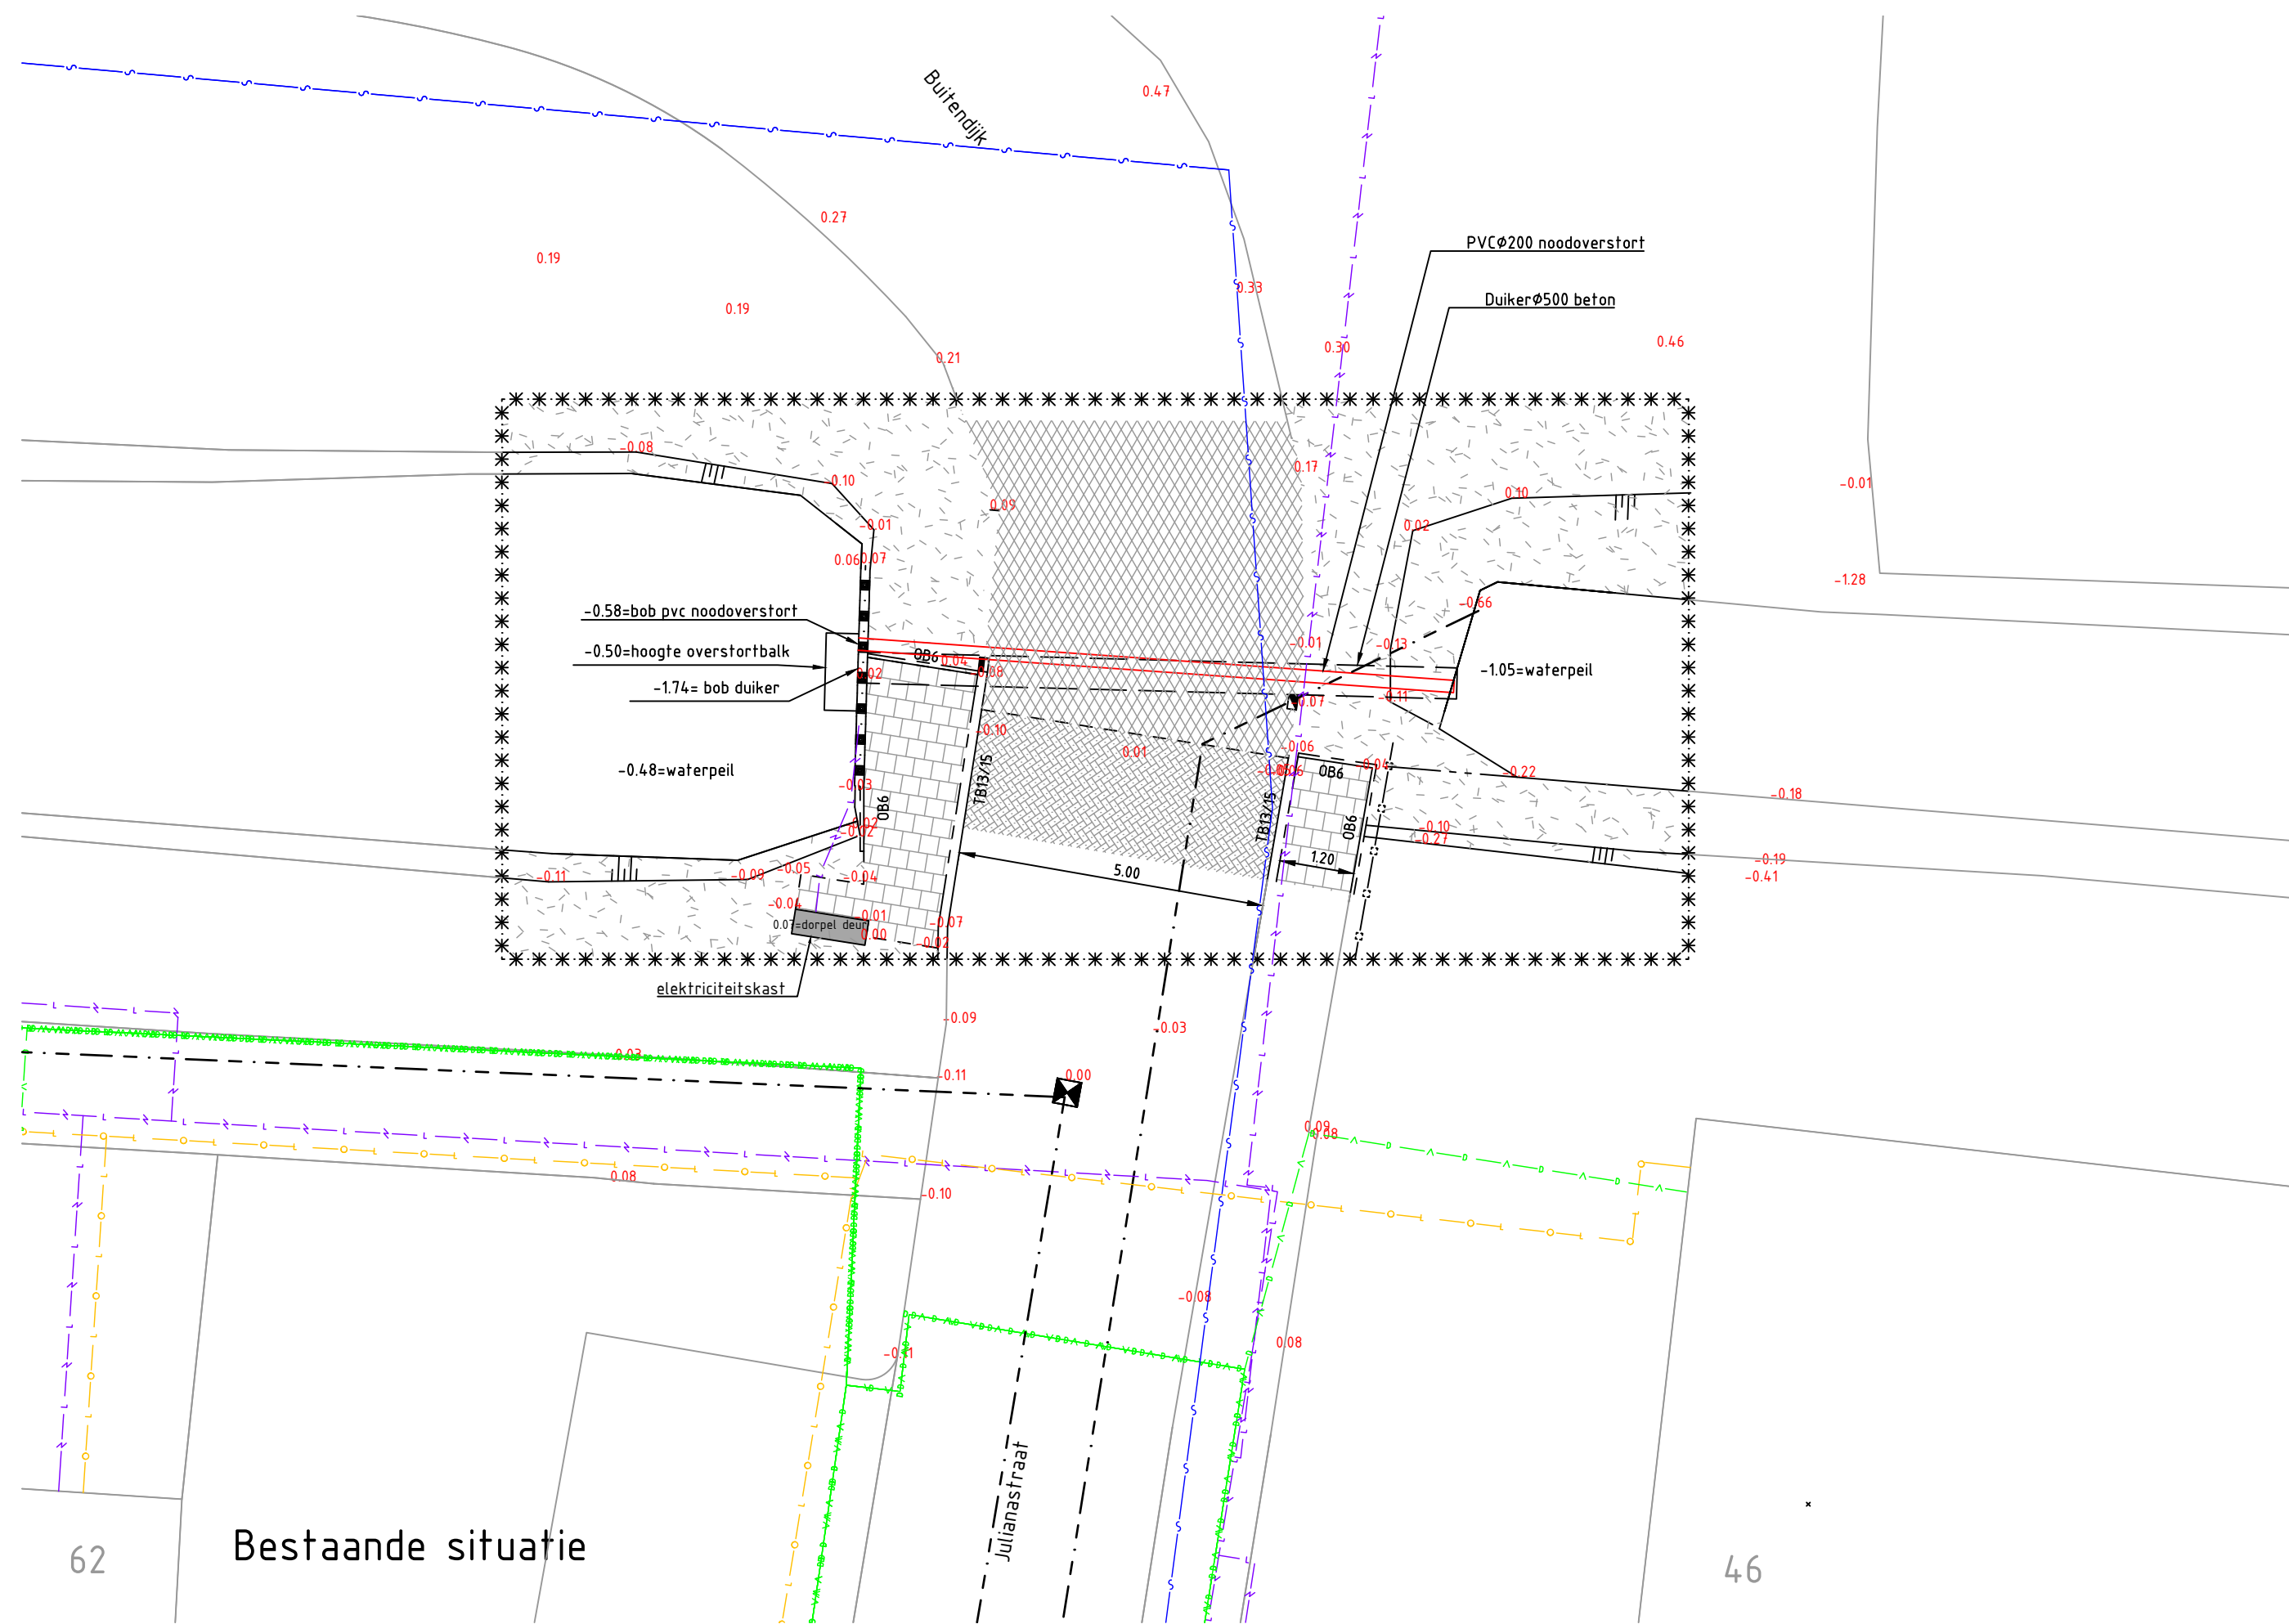

Dwarsdoorsnede duiker

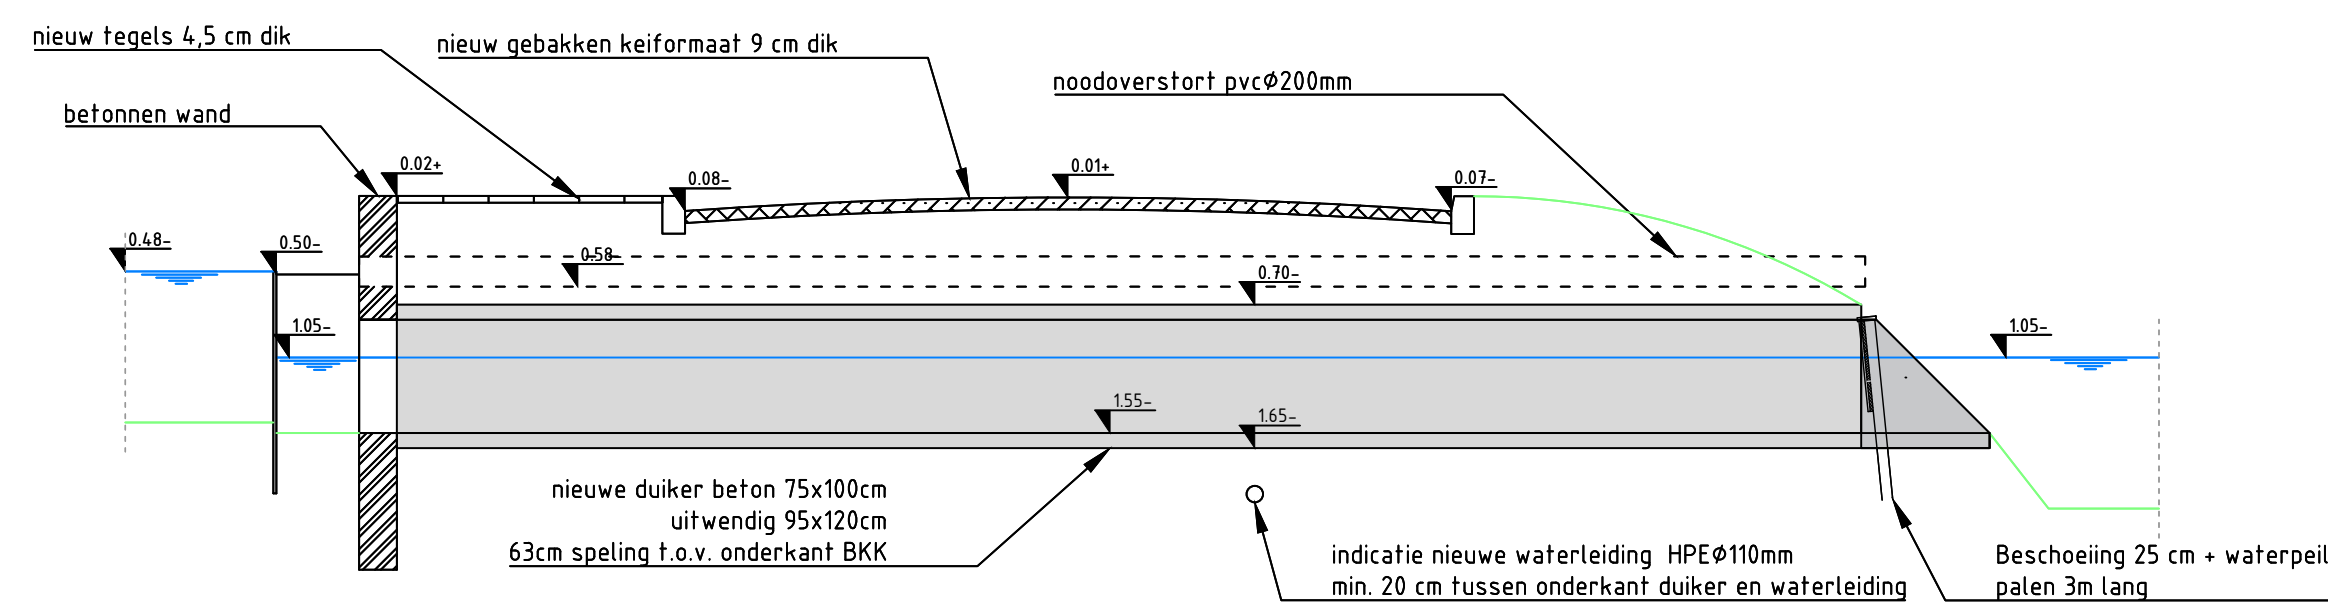

Langsdoorsnede duiker 75x100

Legenda bestaande k&l

- data, verschillende aanbieders
- elektro, laagspanning, Stedin
- gas, lage druk, Stedin
- water, Evides
- rioolleiding, gemeente Hoeksche Waard

KLIC aangeleverd d.d. 17-12-2020

Legenda

- bestaande situatie
- werkgrens
- materialengrens
- taludlijn
- te plaatsen houten beschoeiing
- stalen hekwerk als erfafscheiding
- trottoirband 130x150x250
- opsluitband 60x200
- betonnen wand
- straatgoot / trottoirgoot
- aanleg pvc Ø160 mm
- inspectieput
- bestaande hoogte, inmeting d.d. 17-12-2020
- nieuwe hoogte
- asfalt, kleur zwart
- BSS, keperverband, kleur heidepaars
- betontegels, 300x300x45mm, kleur grijs
- gras

Palen in meters t.o.v. NAP
Maten in meters

GEMEENTE HOEKSCHÉ WAARD					 WATERPAS CIVIEL ADVISEUR		
Julianastraat te Heinenoord Vervanging duiker bestaande en nieuwe situatie					wijz.	d.d.	omschrijving
					F		
					E		
					D		
					C		
					B	28-01-21	algemene aanpassing
					A	18-01-21	algemene aanpassing
					par. controle	par. acc. proj.l.	par. acc. opdr.
getekend	formaat	A1	proj.nr.	Z/20/075702	status	DEFINITIEF	
P.de Jong	schaal	1:100 / 1:50	soort	VO	tekeningnr.	20157-WE-001	
	datum	20-01-2021	bestek				

