


Aanleggen nieuwe duiker + verbreden bestaande beek

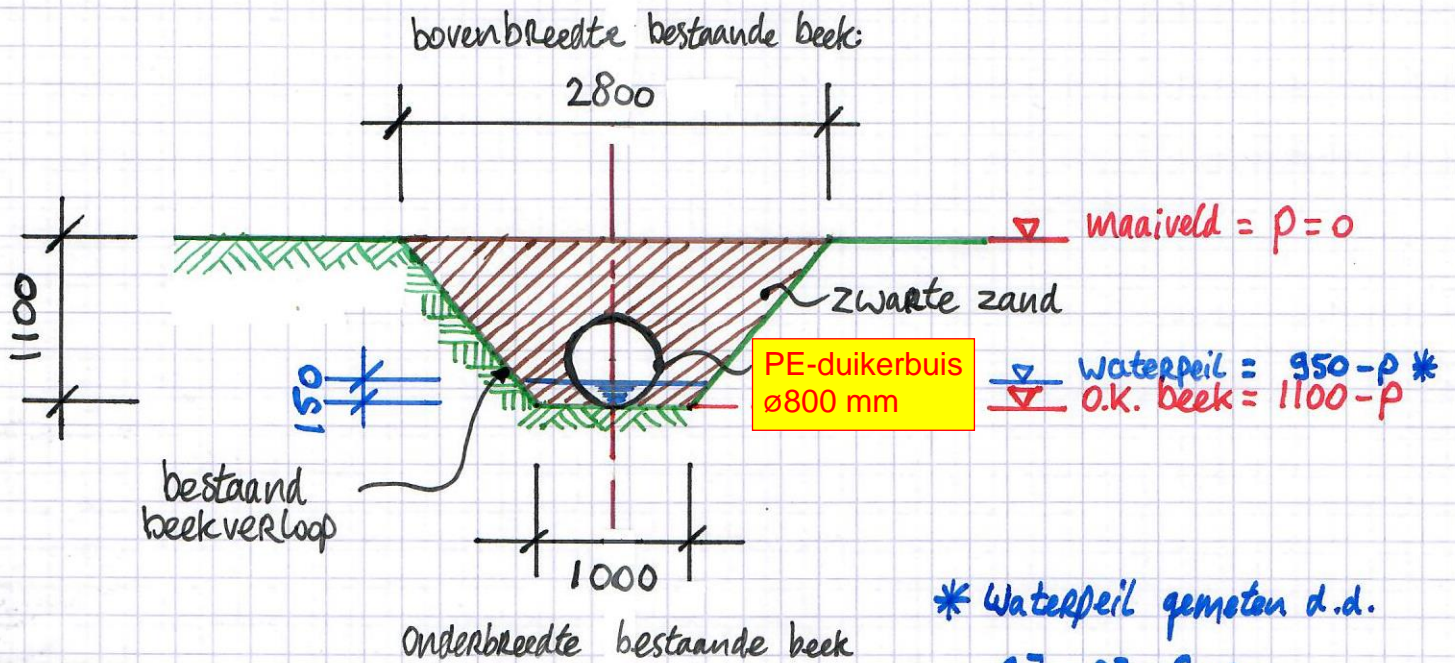

* Waterpeil gemeten d.d.
27-03-2020

Mts. Louwers - Scheenen

Datum: 21-09-2020

Schaal: 1 : 50