


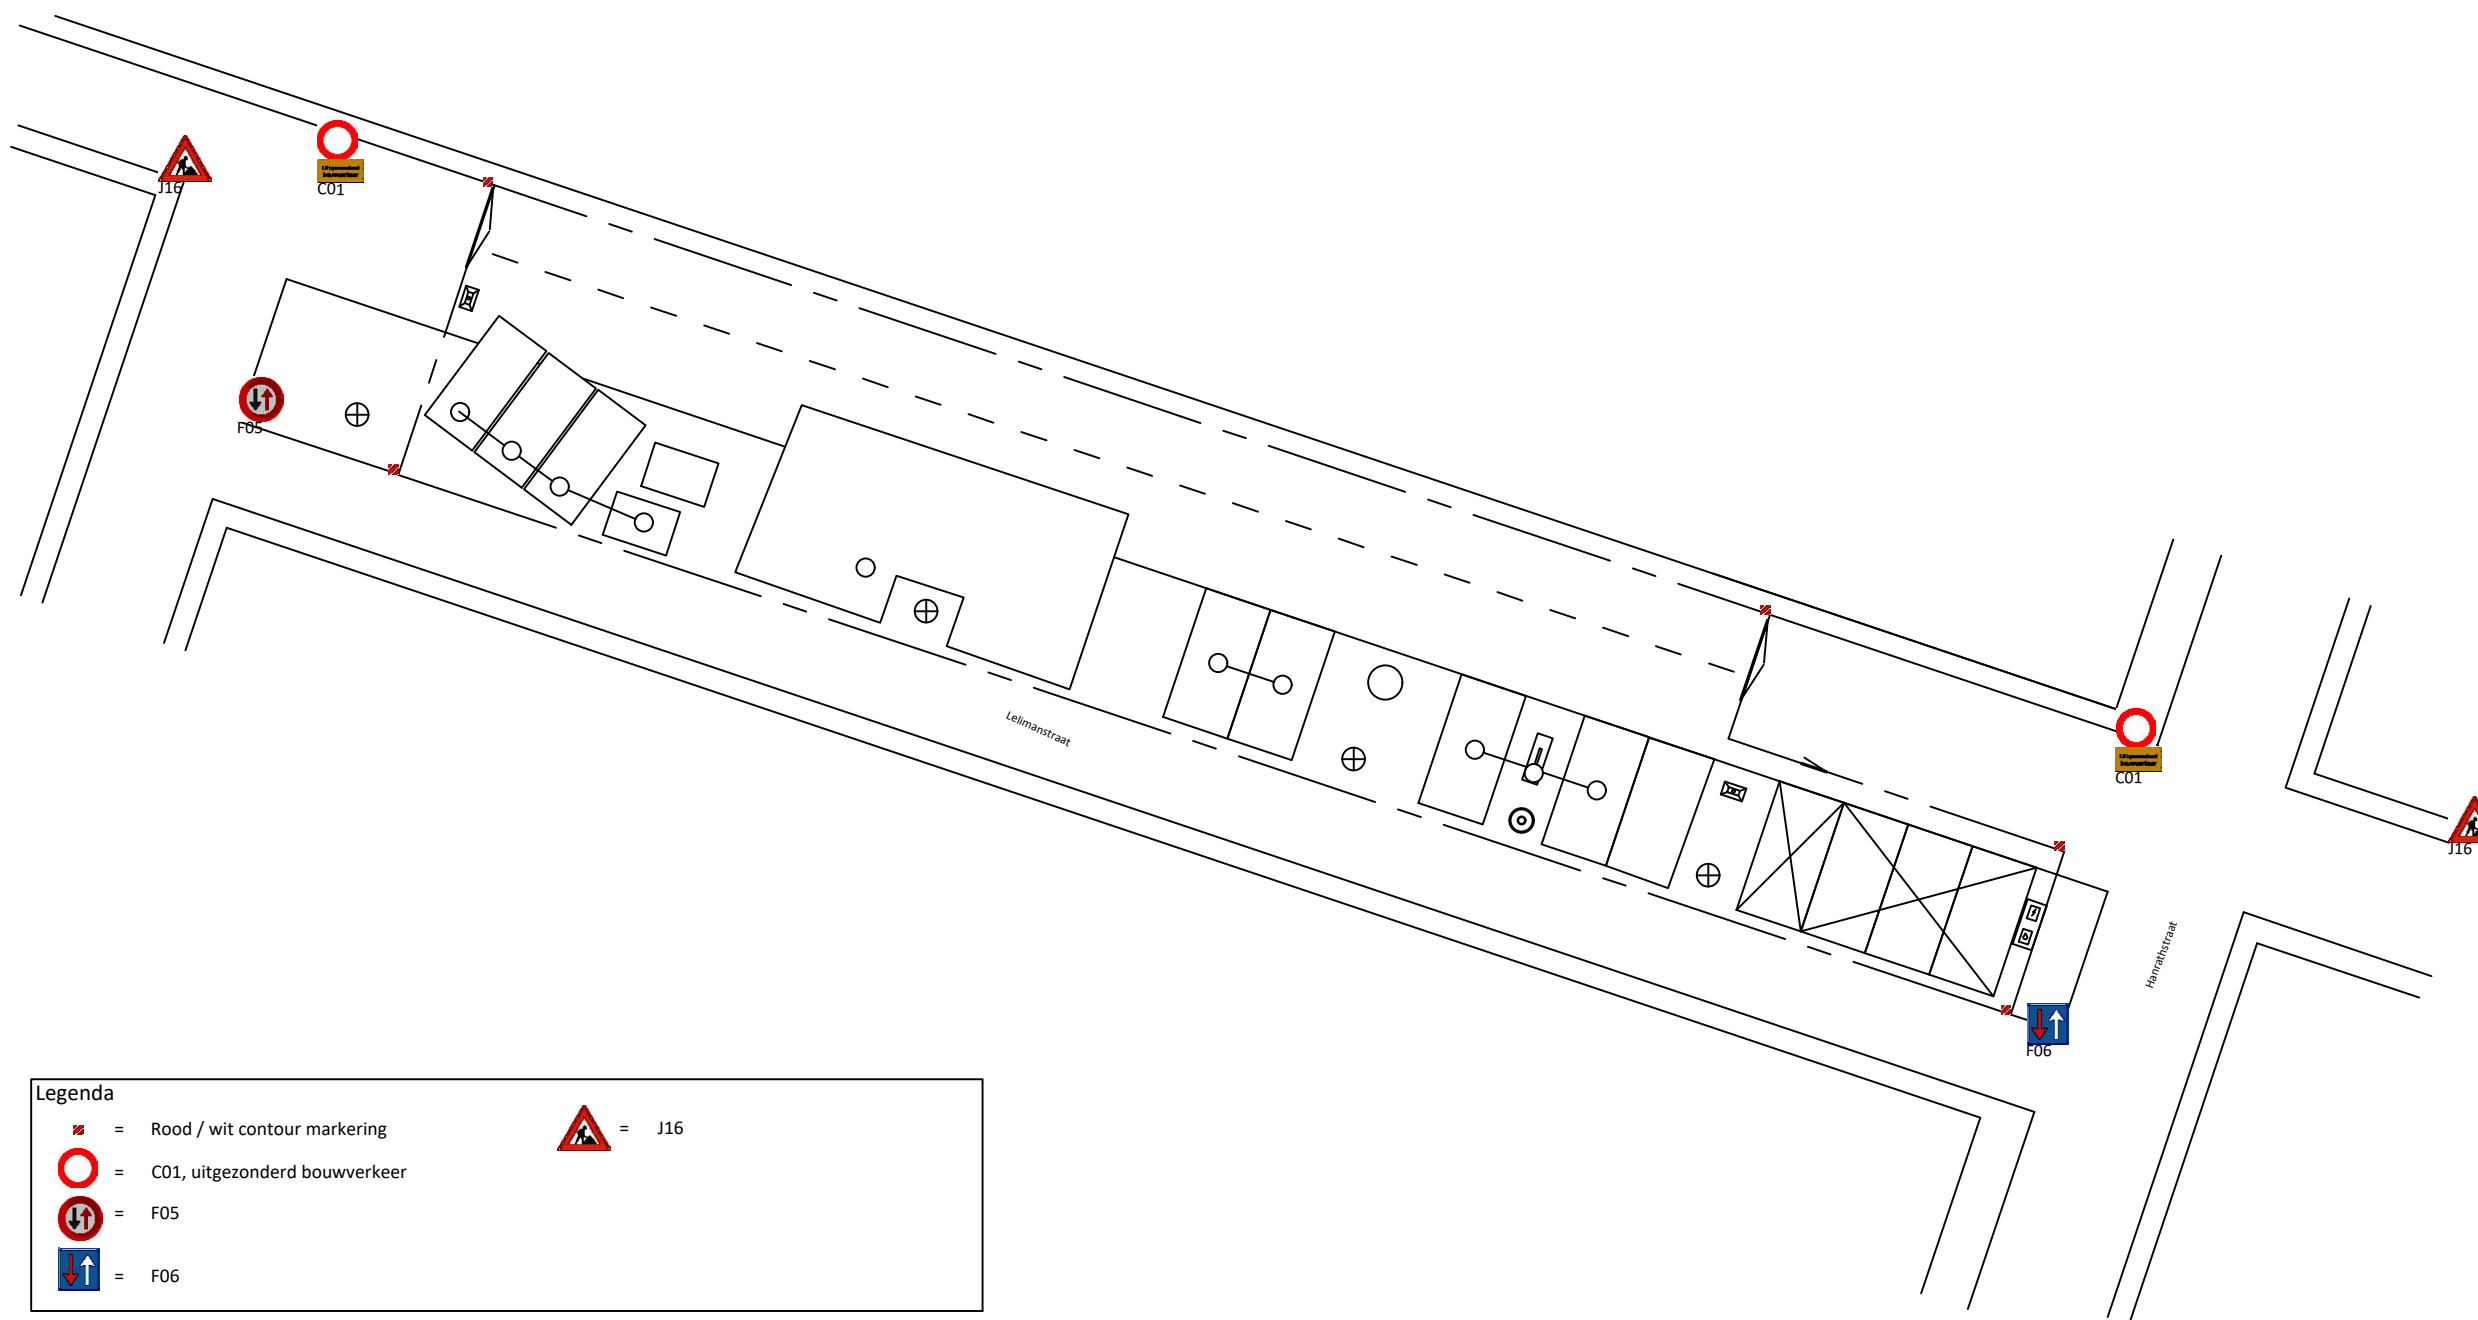

Legenda

= Rood / wit contour marking

= C01, uitgezonderd bouwverkeer

= F05

= F06

= J16

Hoofdbouwplaats 1 - verkeersplan

UITVOERING

Project	G.O. Hanrathstraat e.o.		
Onderdeel	Bouwplaats 1 - verkeersplan		
	d.d. wijz A	d.d. wijz B	
Datum	03-03-2021	Schaal	1:100
Formaat	Projectnr. S03262	Tekening A3L (3)	

Salverda Bouw BV
Postbus 4
8084 ZG 't Harde
Industrieweg 13
8084 GS 't Harde
T 0525 - 651 666
info@salverda.nl



Samen maken we morgen.

ONDERDEEL VAN DE SCHAGEN GROEP