



Havenbedrijf Rotterdam N.V.

Postbus 6622
3002 AP ROTTERDAM

P/a DCMR Milieudienst Rijnmond
Bezoekadres: Parallelweg 1, Schiedam
Postadres: Postbus 843
3100 AV Schiedam

Contactpersoon: [REDACTED]
Telefoon: [REDACTED]
Fax: [REDACTED]
E-Mail: [REDACTED]
Uw verzoek van: 20 november 2013
Uw kenmerk: 1218815
Ons kenmerk: 21698655
Bijlage(n): 2 Locatietekeningen en meldingsformulier

Betref: Beoordeling van een bodemonderzoek op de locatie Magallanesstraat te Rotterdam (code: AA059914344/T10).

Datum: 21 JAN. 2014

Geachte [REDACTED]

Naar aanleiding van uw verzoek van 20 november 2013, deelt de Toetsingscommissie Bodemsanering Rotterdam, hierna te noemen de Commissie, u het volgende mee.

Onder TC-nummer **14-02-001**, ten aanzien van de locatie **Magallanesstraat** te Rotterdam, heeft de Commissie beoordeeld:

- het rapport "Nulsituatie bodemonderzoek Maasvlakte Railterminal West te Rotterdam (uitgifte aan Shunter)" van 18 november 2013 met nummer R001-1218815JFK-lyv-V01-NL, opgesteld door Tauw bv.

Gelet op:

- de Wet bodembescherming, hierna te noemen de Wbb;
- de Nederlandse Norm, NEN 5740, "Bodem – Landbodem - Strategie voor het uitvoeren van verkennend bodemonderzoek" van januari 2009, hierna te noemen de NEN 5740;
- het Besluit Bodemkwaliteit (Staatsblad 2007, nr. 469);
- de Circulaire bodemsanering 2013 (Staatscourant 2013, nr. 16675);
- het "Gezamenlijk Bodemsaneringsbeleid" van de provincie Zuid-Holland en de gemeenten Den Haag, Dordrecht, Leiden, Rotterdam en Schiedam, van december 2003.

De Commissie constateert dat:

- de locatie is onderzocht volgens de NEN 5740;
- in de grond en het grondwater geen verontreinigingen in concentraties boven de bijbehorende tussenwaarden zijn aangetroffen.



Gelet op het bovenstaande concludeert de Commissie dat:

- de conclusies en aanbevelingen in het beoordeelde rapport van 18 november 2013 voldoen aan het Gezamenlijk Bodemsaneringsbeleid;
- bij de huidige inrichting van de locatie en op basis van de geleverde onderzoeksgegevens geen aanleiding bestaat om vervolgonderzoek dan wel saneringsmaatregelen uit te voeren.

Bodemkwaliteitsverklaring

Op de locatie is een bodemverontreiniging aangetoond, waarvoor geen saneringsnoodzaak bestaat. Bij (graaf)werkzaamheden, waarbij meer dan 50 m³ verontreinigde grond en/of 1.000 m³ grondwater (bodemvolume) wordt verplaatst en/of afgevoerd, is een startmelding aan het college van burgemeester en wethouders nodig. Voor deze melding moet u gebruik maken van het bijgevoegde meldingsformulier.

Als verontreinigde grond van de locatie wordt afgevoerd, moet dit gemeld worden conform de daarvoor geldende wettelijke bepalingen. Het advies is om de vrijkomende grond in overleg met de Grondbank Rotterdam af te voeren, telefoon: (010) 489 4976.

Alle correspondentie naar het college van burgemeester en wethouders in deze, dient u te richten aan de DCMR Milieudienst Rijnmond, Expertisecentrum, Bureau Bodem Toetsing, t.a.v. [redacted], Postbus 843, 3100 AV SCHIEDAM, telefoonnummer: [redacted] e-mail adres: [redacted] Hier kunt u ook terecht voor vragen en nadere informatie.

Hoogachtend,

het college van burgemeester en wethouders van de gemeente Rotterdam,
namens dezen,


Directeur Duurzaam



Meldingsformulier werkzaamheden met verontreinigde grond

Bureau Bodem Ontwikkeling (BodemO)
T.a.v. het Secretariaat
E-mail: HandhavingBodem@dcmr.nl
Faxnummer: (010) 2468 283

Middels dit meldingsformulier kunt u aan het bevoegd gezag kenbaar maken dat u voornemens bent werkzaamheden uit te voeren met verontreinigde grond zonder dat er sprake is van een geval van ernstige bodemverontreiniging. Het bevoegd gezag dient uiterlijk twee weken voor aanvang van de werkzaamheden op de hoogte te worden gesteld van de startdatum.

Met betrekking tot de locatie plaatselijk aangeduid Magallanesstraat te Rotterdam, bekend onder code AA059914344/T10 (TC-nummer: 14-02-001) zullen de werkzaamheden aanvangen op:

Startdatum werkzaamheden:

De werkzaamheden worden uitgevoerd door:

Bedrijf :
Contactpersoon :
Telefoon (1) :
Telefoon (2) :

De milieukundige begeleiding tijdens de werkzaamheden wordt verzorgd door (indien van toepassing):

Bedrijf :
Naam adviseur :
Telefoon :
Naam begeleider :
Telefoon :


Dit formulier is ingevuld door:

Naam :
Functie :
Telefoonnummer :

.....
(Plaats)

.....
(datum)

.....
(handtekening)

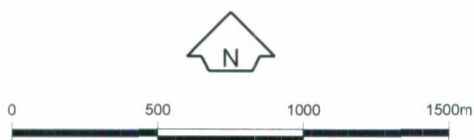


Oprachtgever Havenbedrijf Rotterdam N.V.	Schaal 1 : 25.000	Status Definitief
Project NUL-BO Maasvlakte Railterminal West, R'dam	Formaat A4-Portrait	Projectnummer 1218815
Onderdeel Regionale ligging van de onderzoekslocatie	Dat. 25.10.2013 15:05 Getek. TDA Gec. jfk	Tekeningnummer 0



Postbus 133
7400 AC Deventer
Tel. (0570)699911
Fax (0570)699666

Europaweg

Malakkastraat

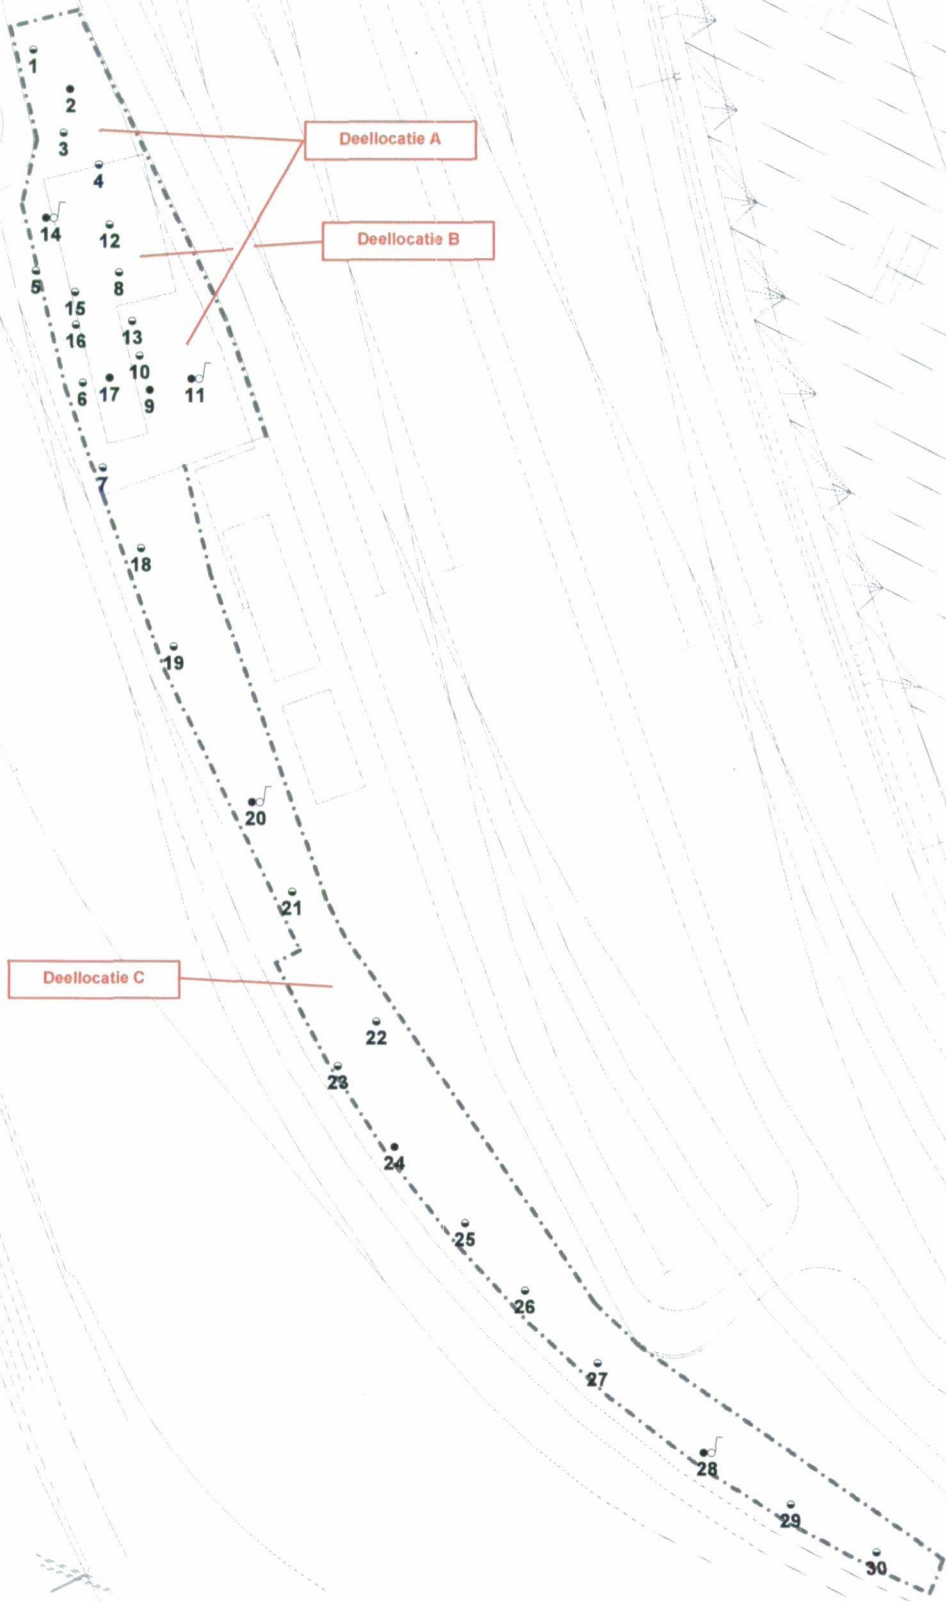

- Boring
- Boring tot 1 meter
- Peilbuis
- Locatie

Opdrachtgever Havenbedrijf Rotterdam N.V.	Schaal 1 : 1.000	Status Definitief
Project Nulsituatie bodemonderzoek terrein Shunter, Maasviakte Railterminal West te Rotterdam	Formaat A3 297x420	Projectnummer 1218815
Opdrachtdoel Situering monsterpunten	Dat. 8.11.2013 17:31	Tekeningnummer P00008
	Getek. TEGSIS	
	Gec. jfk	
 Tauw		
Postbus 133 7400 AC Deventer Tel. (0570)699911 Fax (0570)699886		