

Wijz.	Datum	Get.	Gec.	Omschrijving
-------	-------	------	------	--------------

PROJECT **Nieuwbouw Servicelocatie Maasvlakte
te Rotterdam**

ONDERDEEL **details luchtdicht bouwen**

FASE **aanvraag omgevingsvergunning**

OPDRACHTGEVER **Shunter Rotterdam**

GETEKEND EOT SCHAAL 1:5 WERKNUMMER 18077

GECONTROLEERD MW DATUM 22-01-2019


FORMAAT A3 WIJZIGING BLADNUMMER **AOV_06**




Stationspark 7
4462 DZ Goes

T 088 446 2000
E info@archikon.nl


ARCHIKON.NL

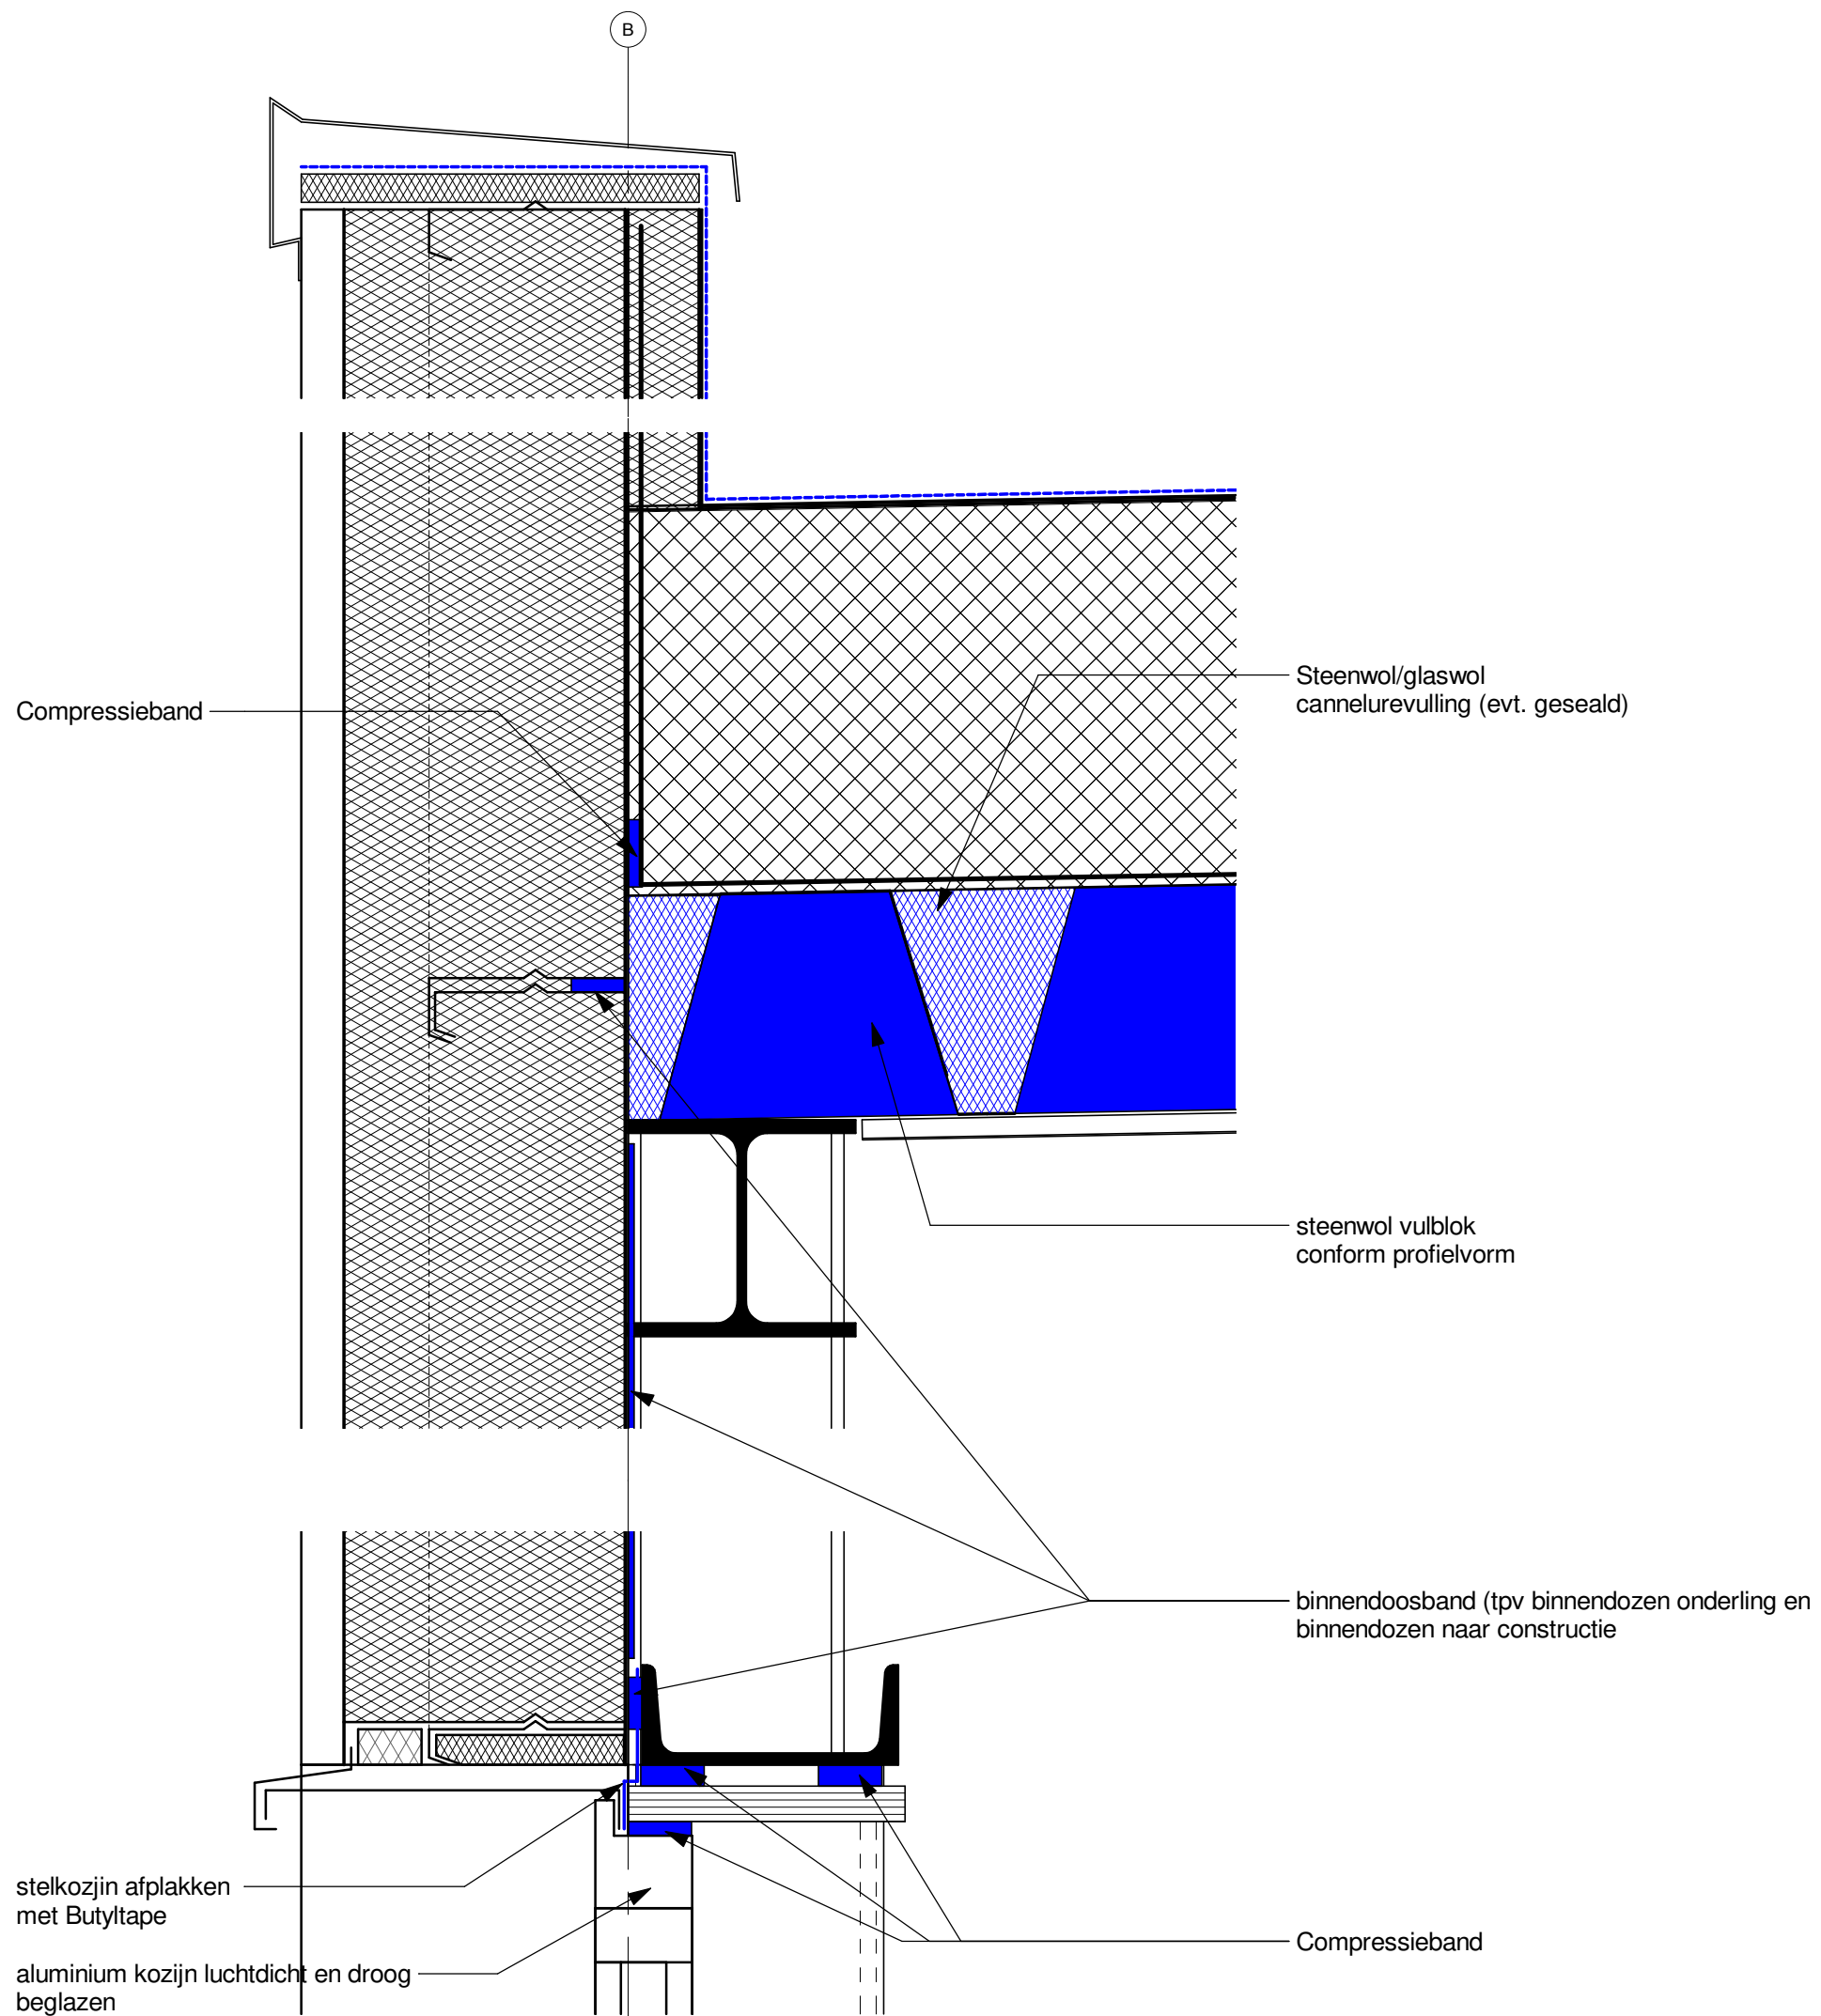



principedetail tbv kierdichting:
 - dakrandaansluiting en bovenaansluiting aluminium buitenkozijn
 - voor overige informatie zie blad AOV_05

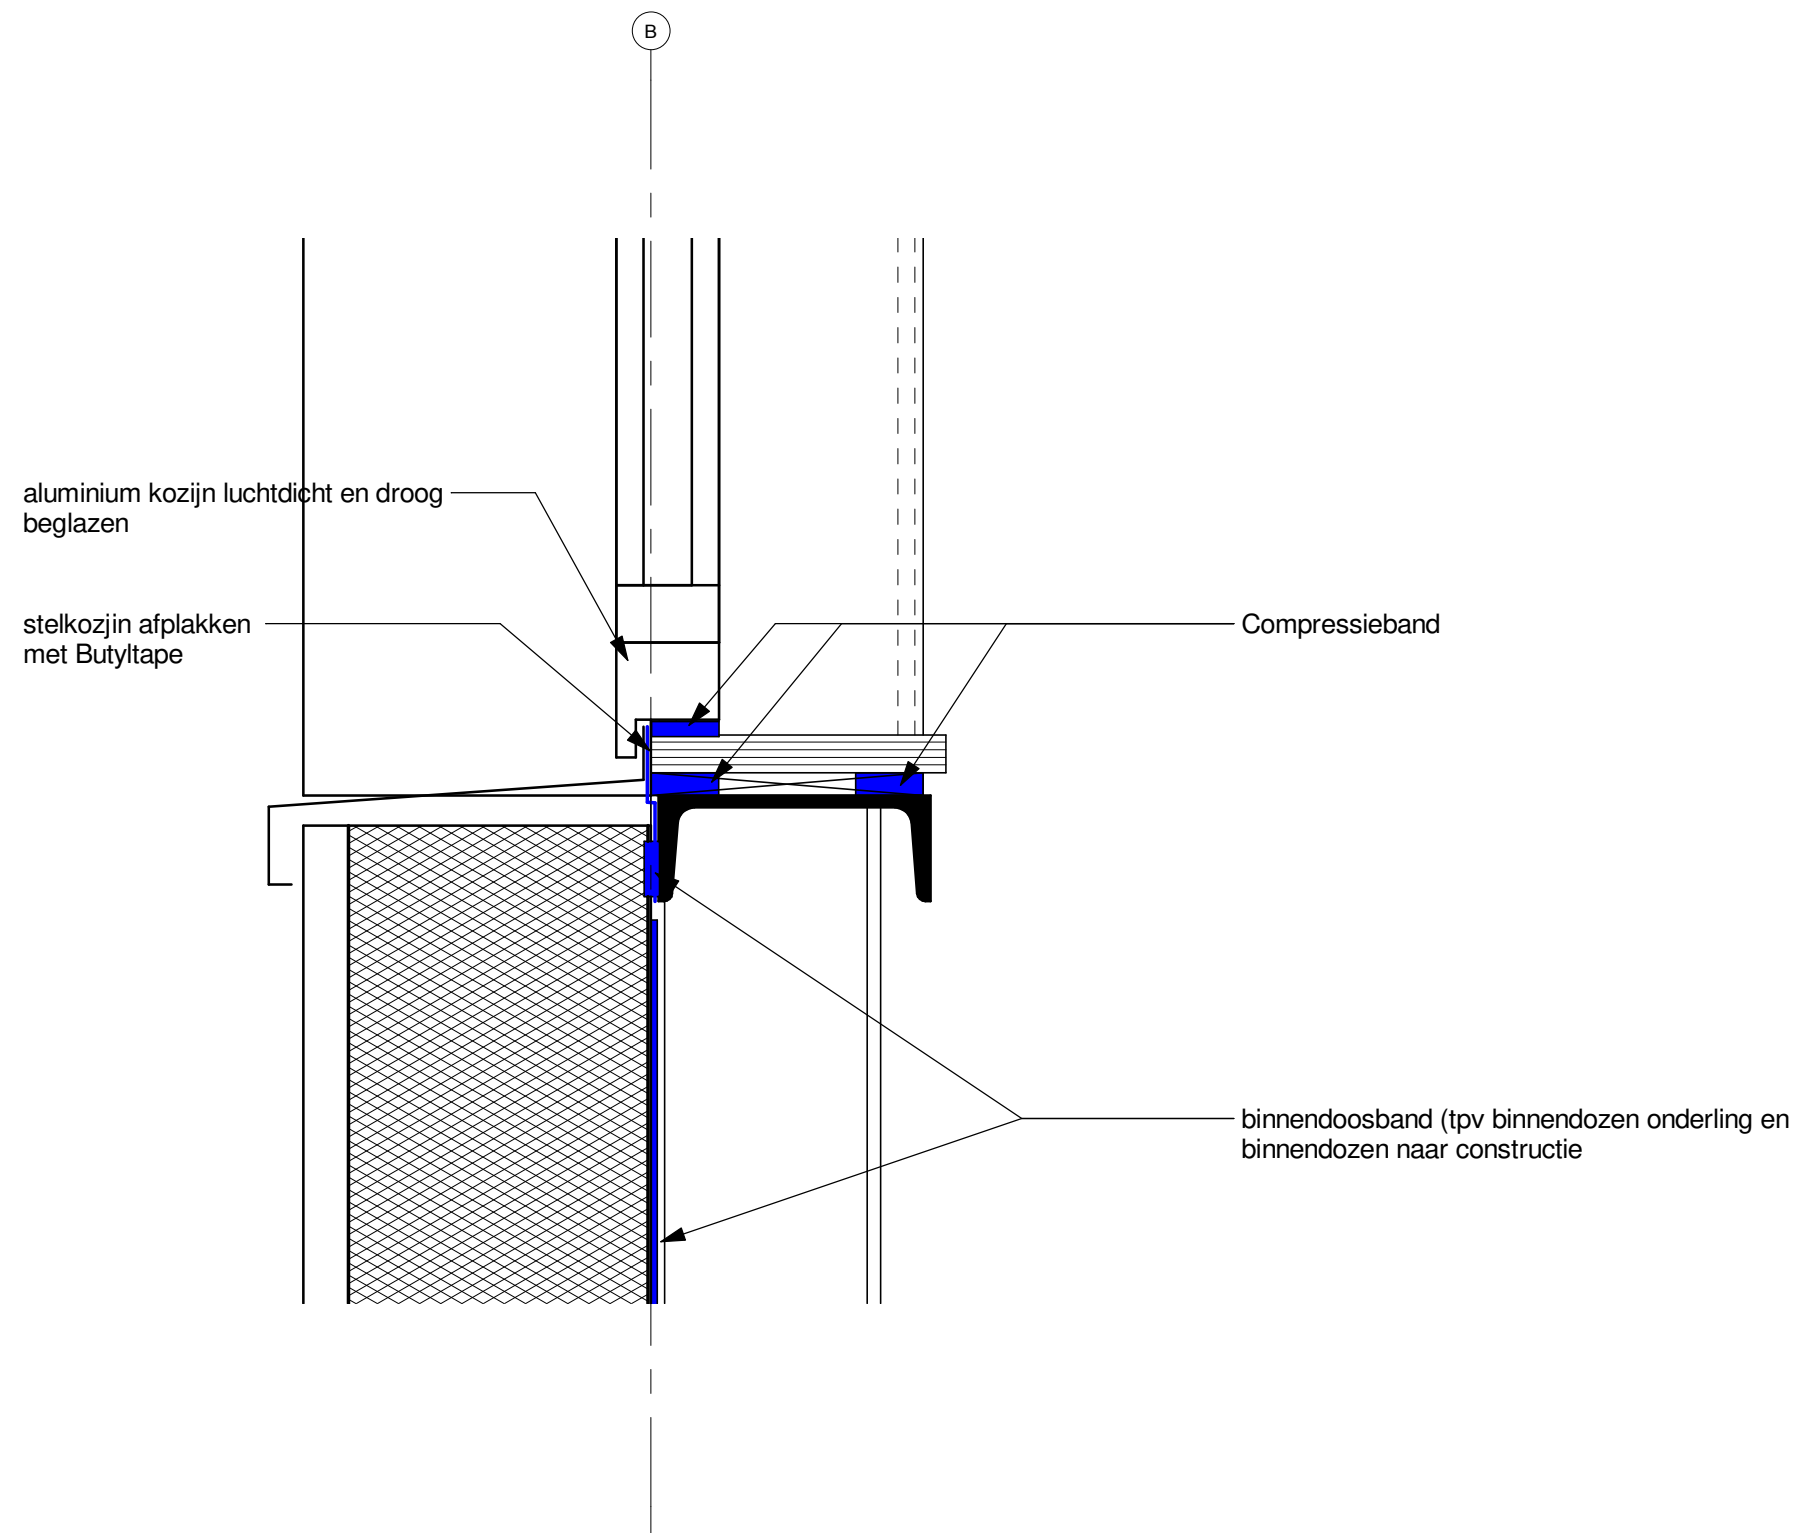

principedetail tbv kierdichting:
 - onderaansluiting aluminium buitenkozijn
 - voor overige informatie zie blad AOV_05

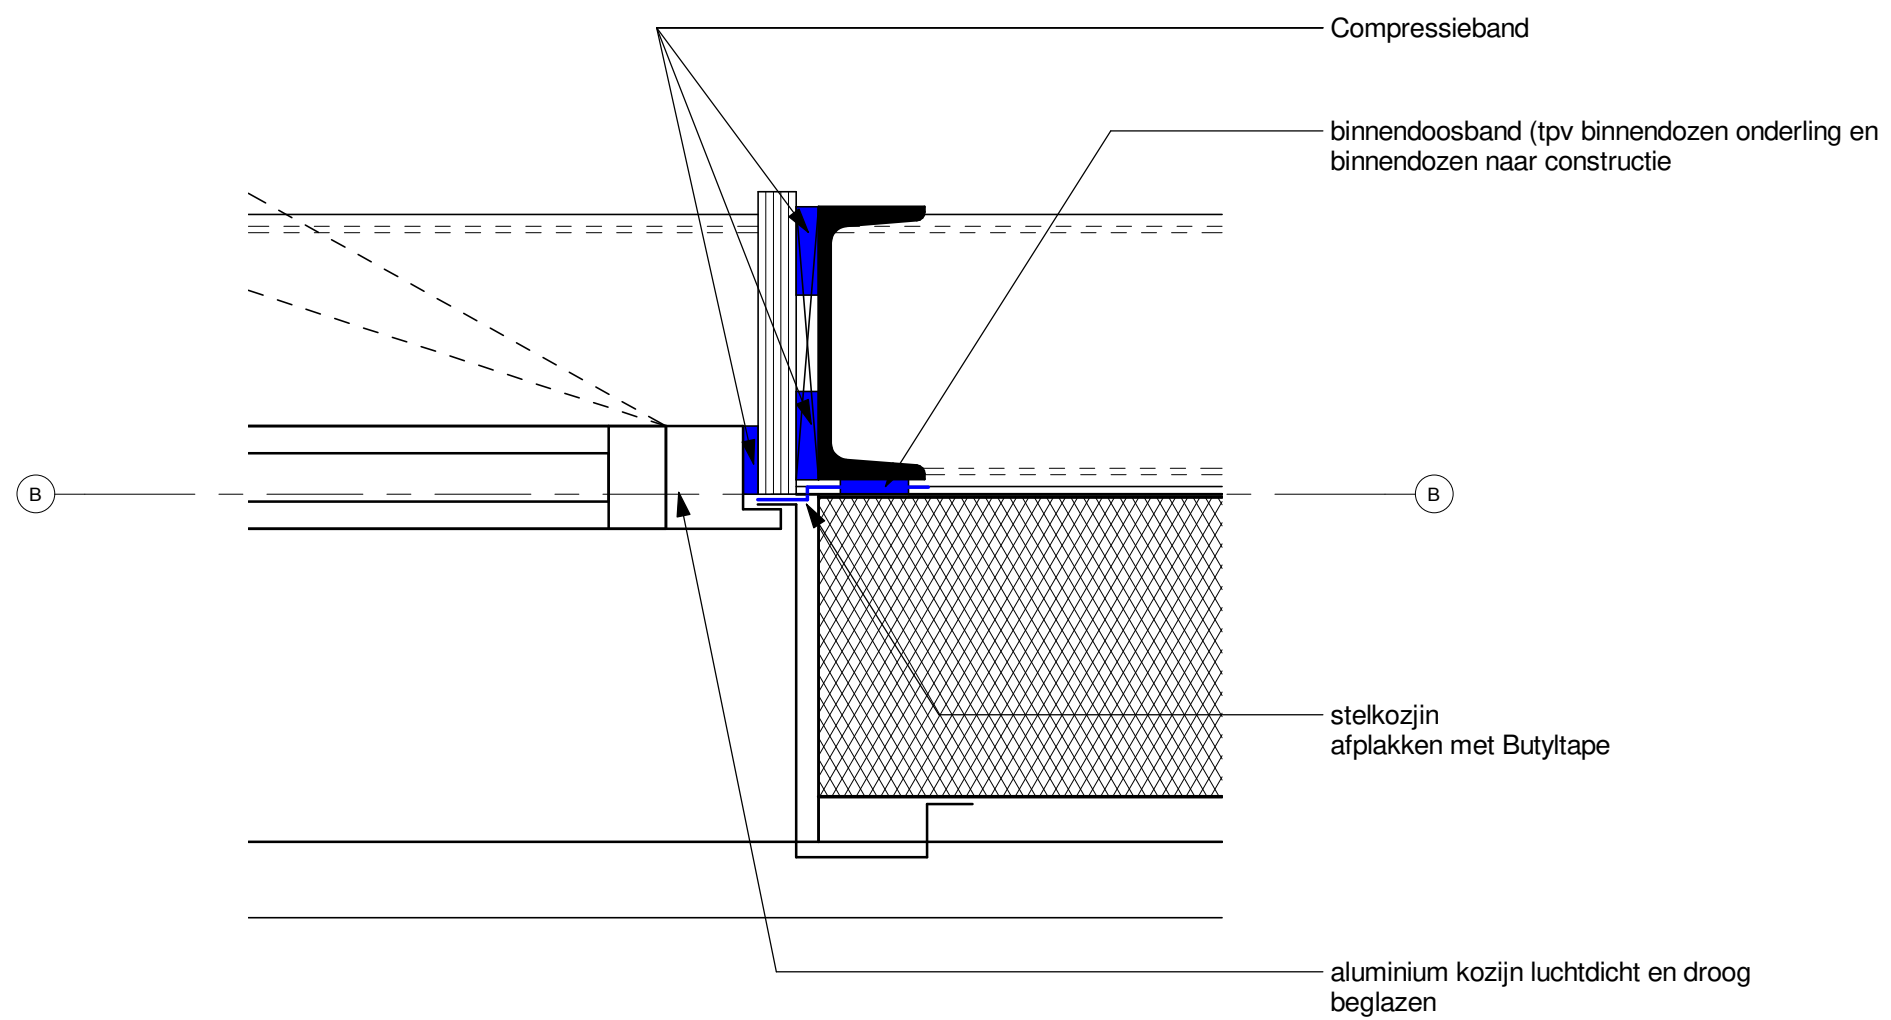

principedetail tbv kierdichting:
 - zijaansluiting aluminium buitenkozijn
 - voor overige informatie zie blad AOV_05

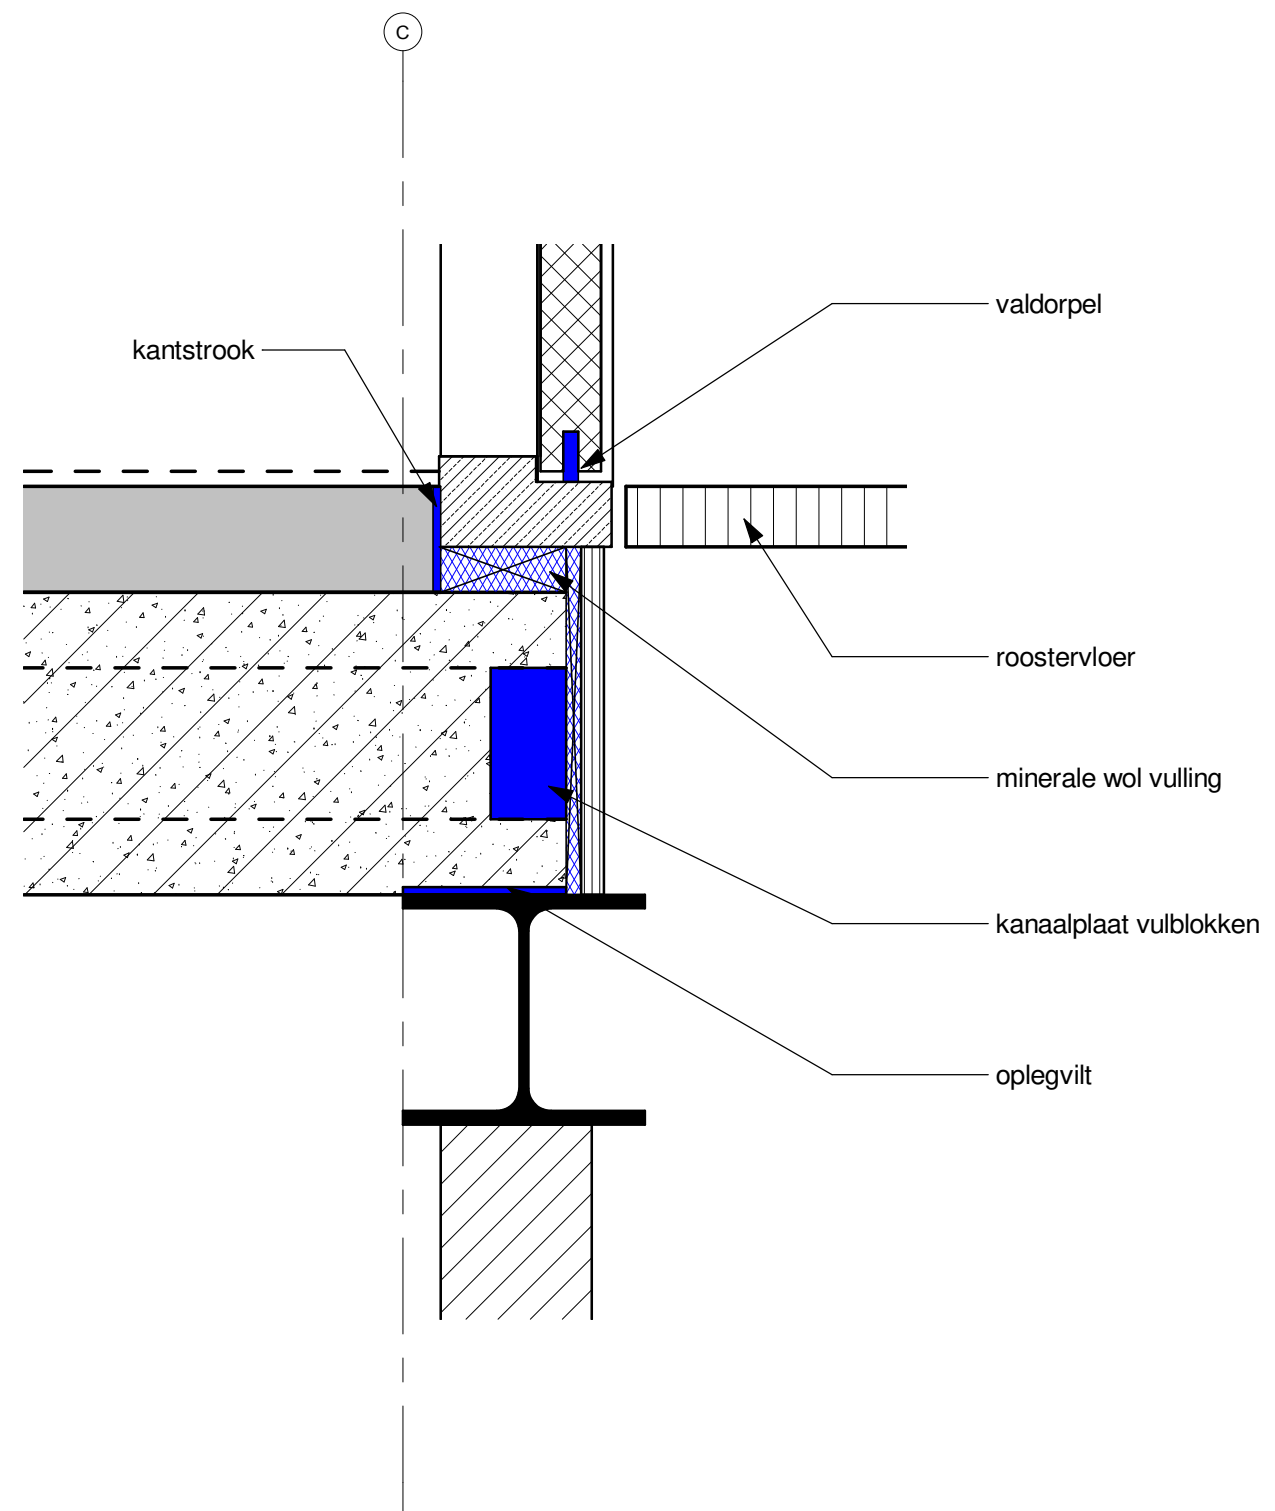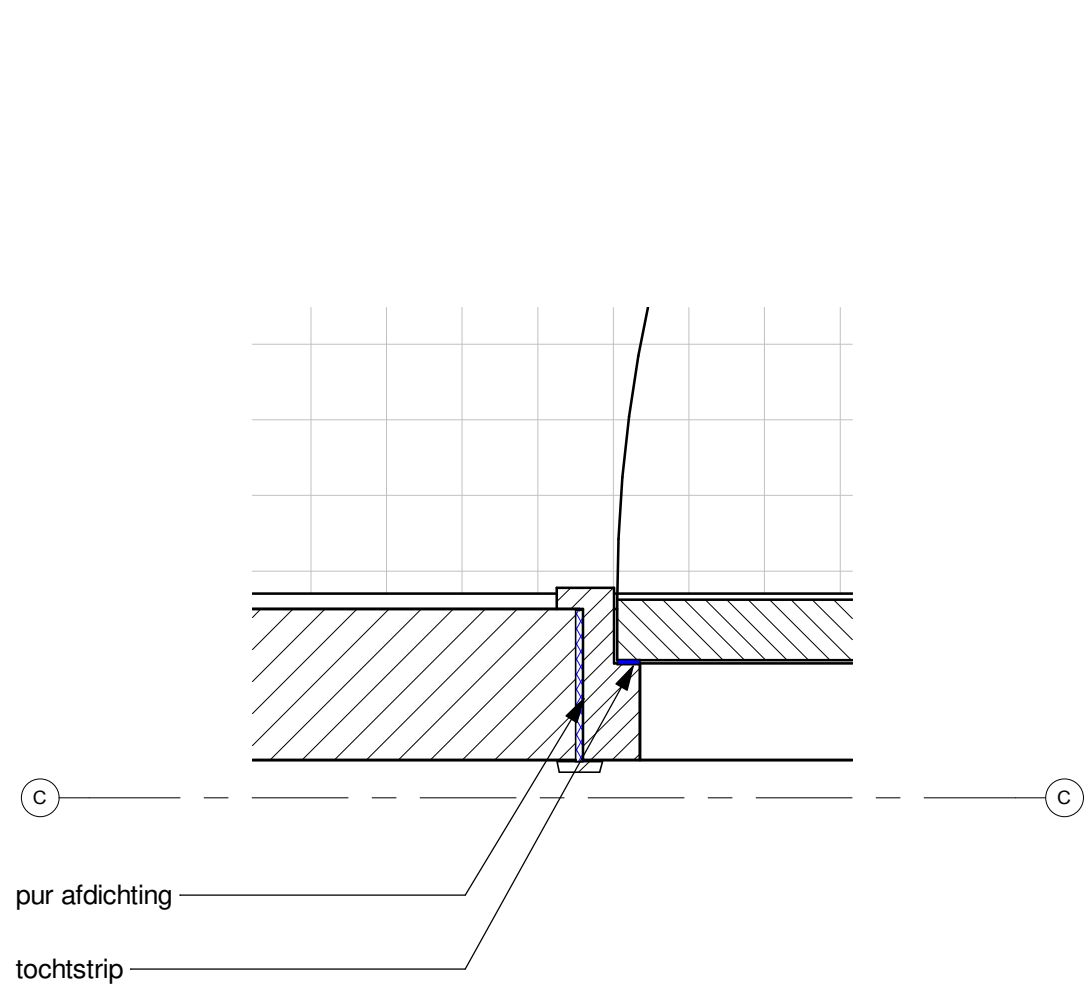

principedetail tbv kierdichting:
 - aansluitingen houten binnenkozijnen