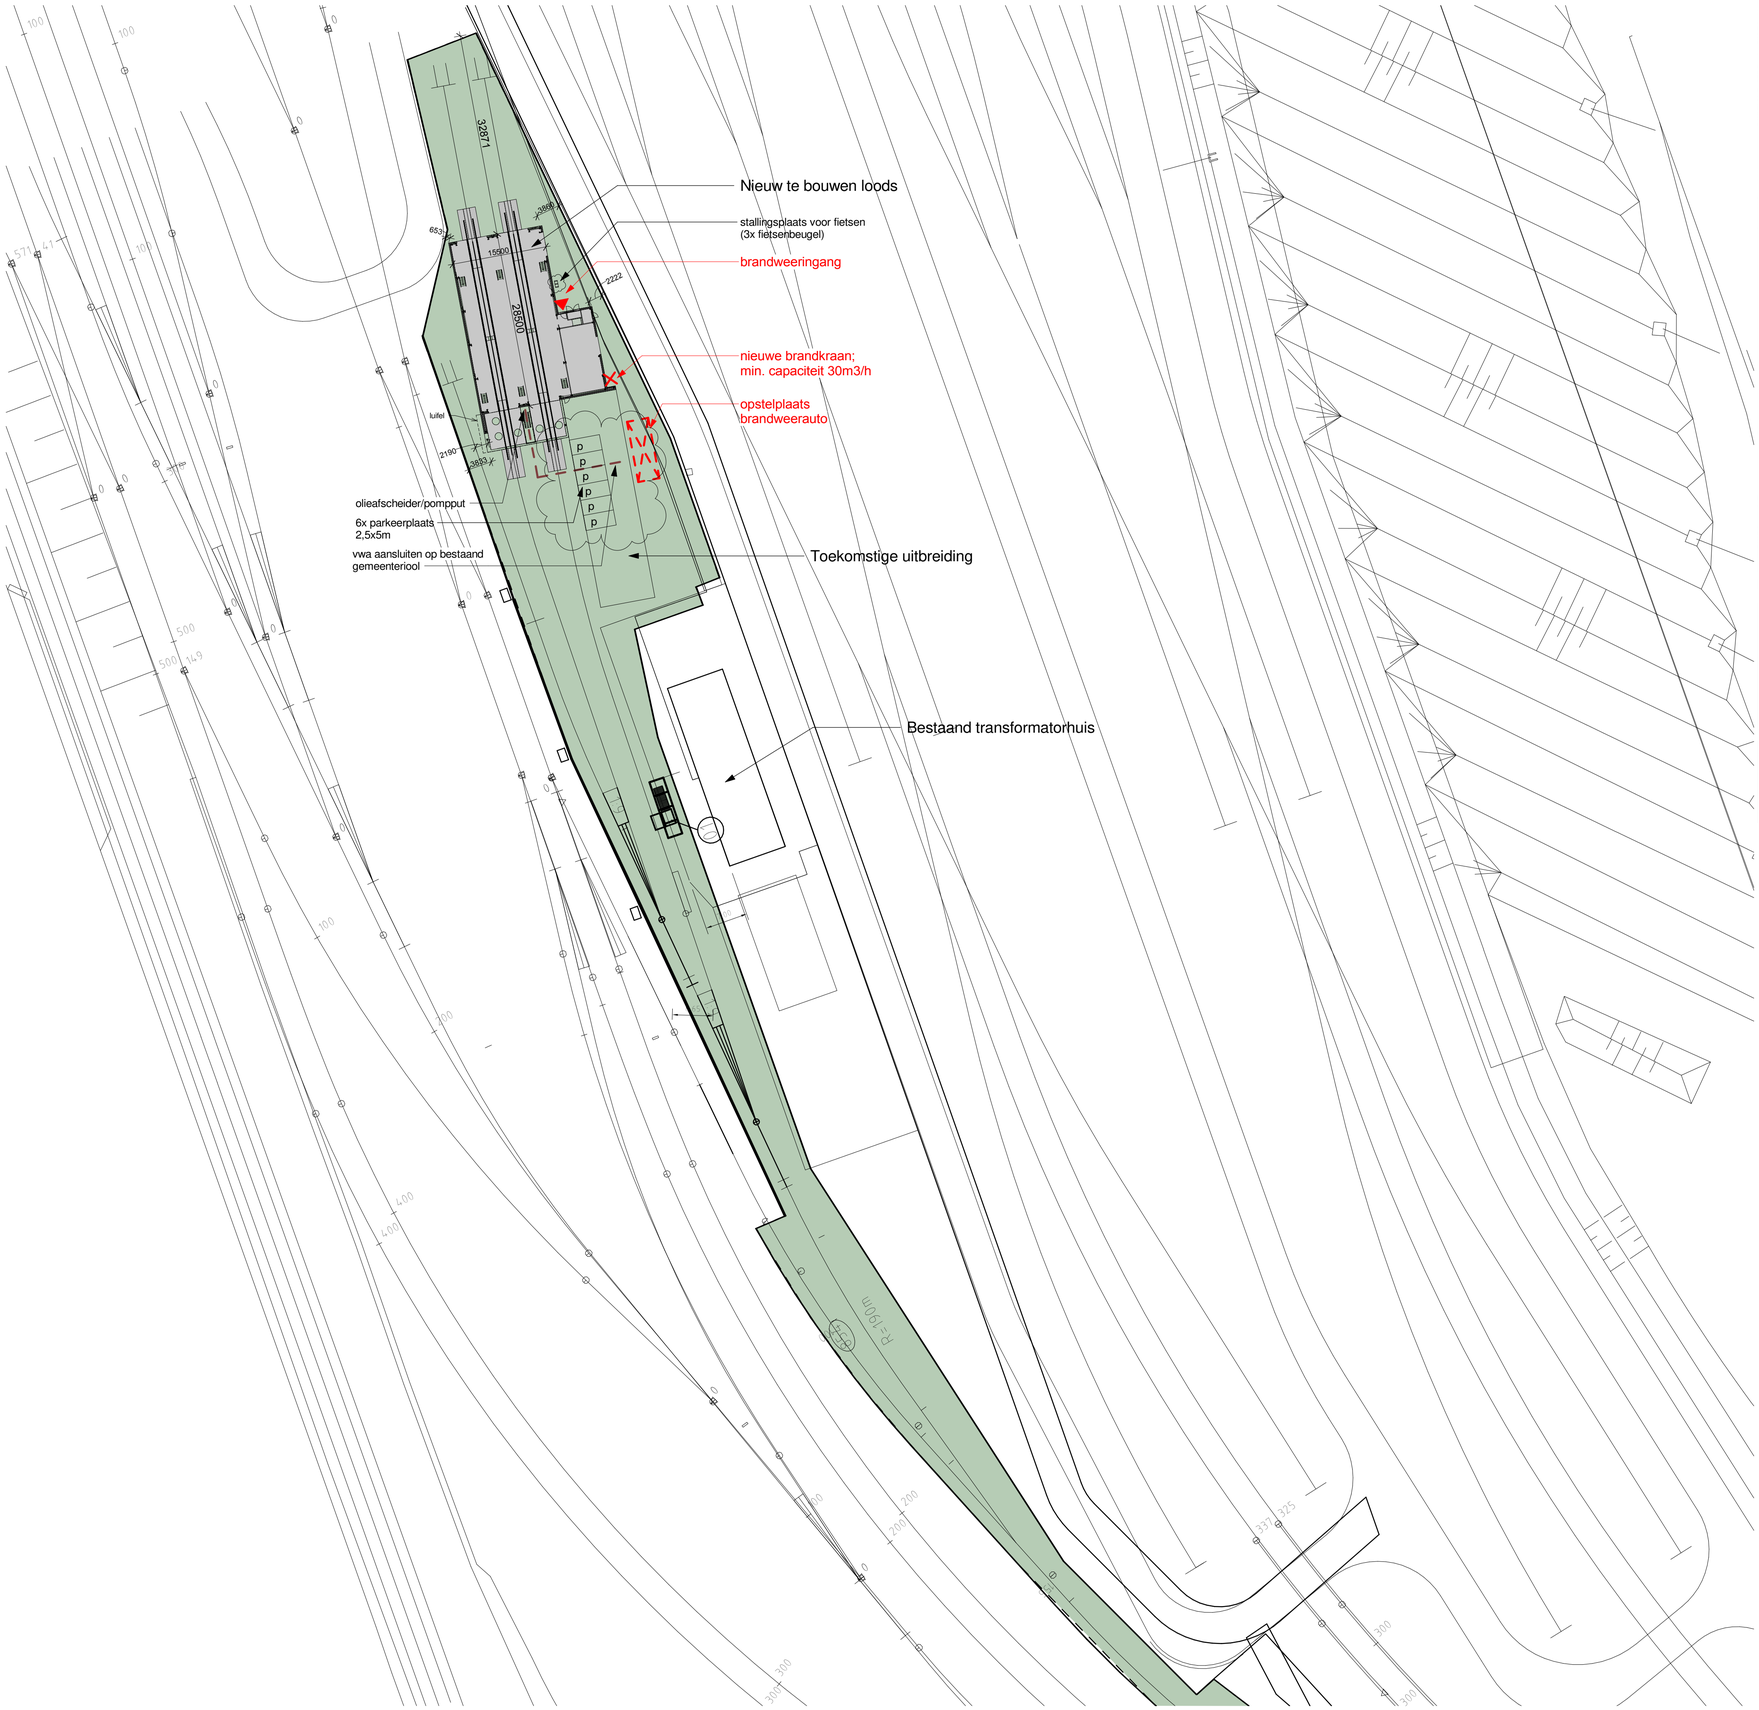

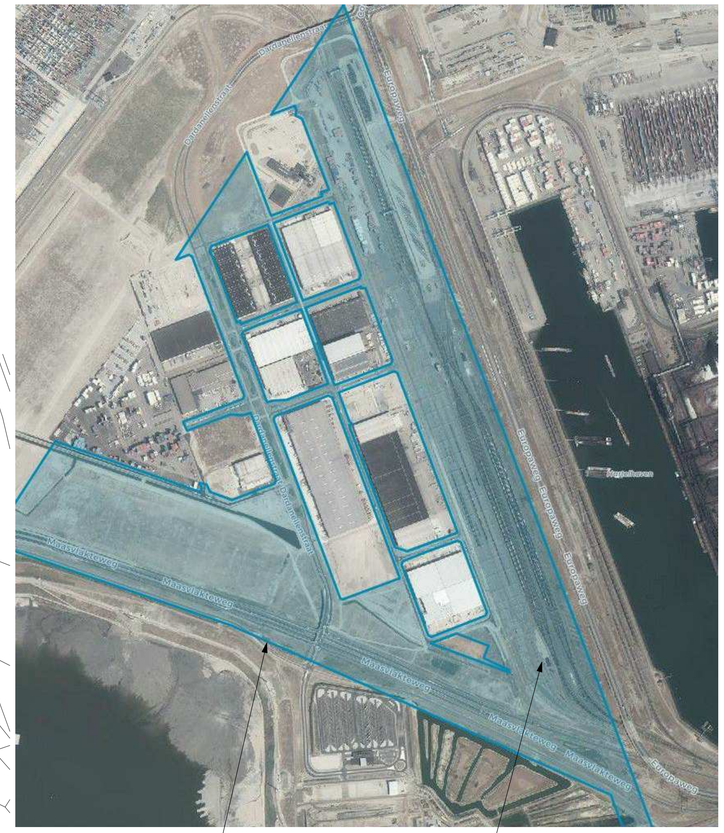

N

gemeente: Rotterdam
sectie/nr: AM 943
schaal: 1:500

riolering vuilwater

riolering schoonwater
(nvt, lozen op oppervlaktewater)

door Shunter gehuurd gedeelte
van perceel AM 943

0 5 10 15 20 25m

Wijz.	Datum	Get.	Gec.	Omschrijving
B	31-01-2019	EOT	MW	6 parkeerplaatsen ipv 5 en fietsenbeugels toegevoegd
A	22-01-2019	EOT	MW	parkeerplaatsen toegevoegd + opstelplaats brandweerwagen gewijzigd

PROJECT	Nieuwbouw Servicelocatie Maasvlakte te Rotterdam
ONDERDEEL	situatie
FASE	aanvraag omgevingsvergunning
OPDRACHTGEVER	Shunter Rotterdam

GETEKEND	EOT	SCHAAL	1:500	WERKNUMMER	18077
GECONTROLEERD	MW	DATUM	20-12-2018		
FORMAAT	A1	WIJZIGING	B	BLADNUMMER	AOV_00

ARCHI KON
Stationspark 7
4462 DZ Goes
T 088 446 2000
E info@archikon.nl
ARCHIKON.NL