Bomen- en plantenlijst

Bomen

Py Prunus x yedoensis
Ac Aesculus x carnea
AcP Acer Pseudoplatanus
Sd Sorbus 'Dodong'
LsM Liquidambar styr. 'Moraine'
TcR Tilia cordata 'Rancho'
LsW Liquidambar styr. 'Worplesdon'
Qr Quercus robur

Solitaire Heesters:

a Amelanchier lamarckii
b Prunus x subh. 'Autumnalis rosea'
c Syringa jos. 'Anderken an L. Spaeth'
d Kolkwitzia amabilis 'Pink Cloud'
e Cornus coggigria 'Young Lady'
f Cornus kousa 'Satomi'

Hogere heesters:

1 mengsel van
Cornus controversa
Ligustrum vulgare
Viburnum opulus

Lagere plantvakken:

2 Spiraea jap. 'Anthony waterer'
3 Rosa Bonica '82
4 Deutzia gracilis
5 Symphoricarpos chen. 'Hancock'
6 Cornus sericea 'kelsey'
7 Spiraea jap. 'Anthony waterer'
8 Symphoricarpos 'Pink Blizzard'
9 Hydrangea serrata 'Blueberd'
10 Berberis thunbergii 'Dart's Defiance'
(1 rij aanbrengen)
11 Hypericum inodorum 'Orange Gem'
12 Euonymus fort. 'Emerald 'n' Gold'

Gras/Berm:

A. Berm, bermenmengsel B3 1,5 kg/are
B. Berm, Aanbrengen 150 mm teelaarde tpv verwijderde verharding en inzaaien met bermenmengsel B3 1,5 kg/are
C. Gras - inzaaien met graszaadmengsel SV7 - 2,5 kg/are
D. Gras - Aanbrengen 150 mm teelaarde tpv verwijderde verharding en inzaaien met graszaadmengsel SV7 - 2,5 kg/are

Dwarsprofiel A-A
schaal: 1 : 50

Dwarsprofiel B-B - bestaande situatie
schaal: 1 : 50

Dwarsprofiel B-B - nieuwe situatie
schaal: 1 : 50

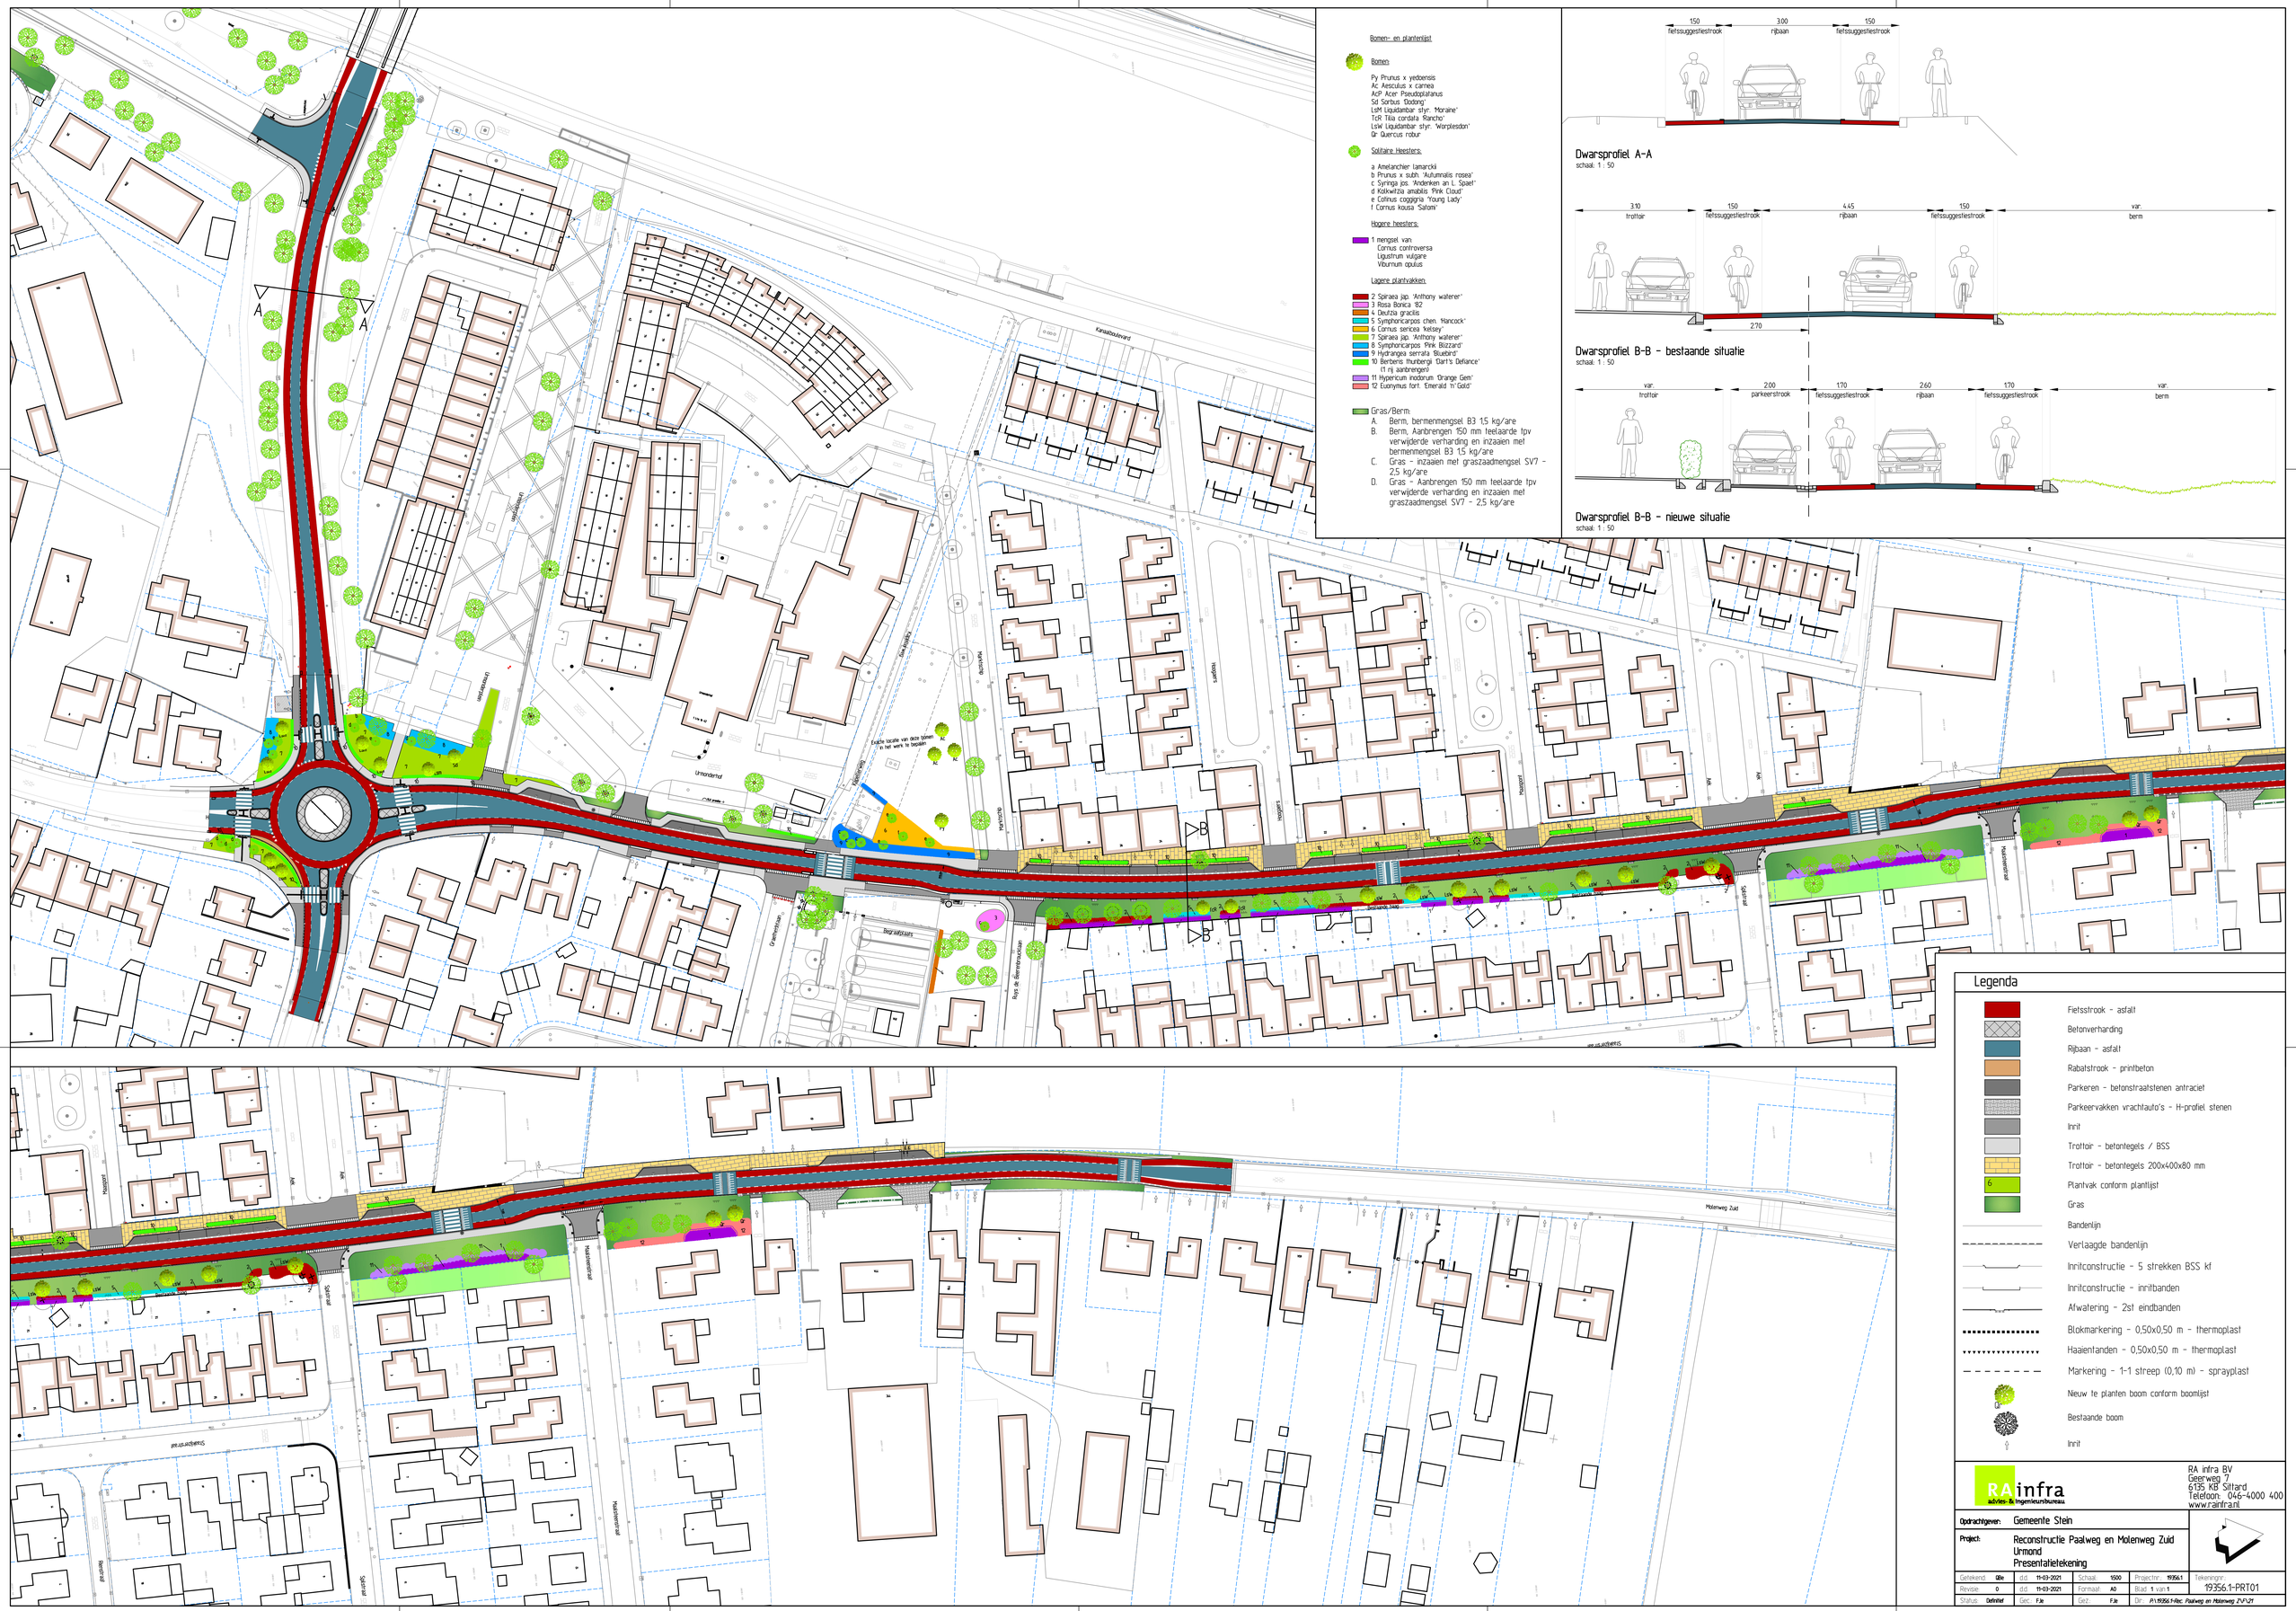

Legenda

- Fietsstrook - asfalt
- Betonverharding
- Rijbaan - asfalt
- Rabatstrook - prinlbeton
- Parkeren - betonstraatstenen antraciet
- Parkeervakken vrachtauto's - H-profiel stenen
- Inrit
- Trottoir - betontegels / BSS
- Trottoir - betontegels 200x400x80 mm
- Plantvak conform plantlijst
- Gras
- Bandenlijn
- Verlaagde bandenlijn
- Inritconstructie - 5 strekken BSS kf
- Inritconstructie - inritbanden
- Afwatering - 2st eindbanden
- Blokmarkering - 0,50x0,50 m - thermoplast
- Haaientanden - 0,50x0,50 m - thermoplast
- Markering - 1-1 streep (0,10 m) - sprayplast
- Nieuw te planten boom conform boomlijst
- Bestaande boom
- Inrit

RA infra BV
Geerweg 7
6135 KB Sittard
Telefoon 046-4000 400
www.rainfra.nl

Opdrachtgever:	Gemeente Stein				
Project:	Reconstructie Paalweg en Molenweg Zuid Urmond Presentatietekening				
Getekend:	Qbe	d.d. 11-03-2021	Schaal: 1500	Projectnr.: 19356.1	Tekeningnr.: 19356.1-PRT01
Revisie:	0	d.d. 11-03-2021	Formaat: A0	Blad: 1 van 1	
Status:	Definitief	Gec.: FJe	Gez.: FJe	Dir.: P:\19356.1-Rec Paalweg en Molenweg ZV*.ZF	