

Opmerkingen

- afplakken/afkruisen conflicterende bebording
- definitieve routenummers in overleg met wegbeheerder
- de locatie van bebording is indicatief, de exacte locatie wordt in het werk bepaald


Tijdelijke markering (derden)

..... driehoekmarkering (0,50x0,50 m)

- Verklaring**
- werkruimte
 - aanwezige bebording
 - bouwhek
 - tijdelijke verharding (door zorg van hoofdaannemer)
 - vooraankondigingsbord plaatsen twee weken voor aanvang van de werkzaamheden
 - voetpad/fietspad afgesloten (dag datum/tijd) tot (dag datum/tijd)



Versie: D	Omschrijving: Diverse aanpassingen	Geleend: JDI	Controle: MMA	2e controle: Vrijgegeven
05-03-21				
Versie: C	Omschrijving: Ter goedkeuring	Geleend: JDI	Controle: RDI	2e controle: Vrijgegeven
09-12-20				
Versie: B	Omschrijving: Ter goedkeuring	Geleend: JDI	Controle: RDI	2e controle: Vrijgegeven
02-12-20				
Versie: A	Omschrijving: Concept	Geleend: JDI	Controle: RDI	2e controle: Vrijgegeven
27-11-20				

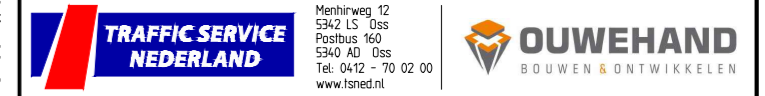

Project: **Nieuwe Tielseweg, Tiel**

Onderdeel: **Verkeersmaatregelen (Gemeente Tiel)
Nieuwe Tielseweg, Tiel
uitrit werkverkeer zonder VRI**

Schaal: 1:1000 Formaat: A2
Tekening nummer: 850819-01A01-D Blad 1 van 1

Verkeersplan Gemeente Tiel