



Auteursrecht voorbehouden volgens de wet.

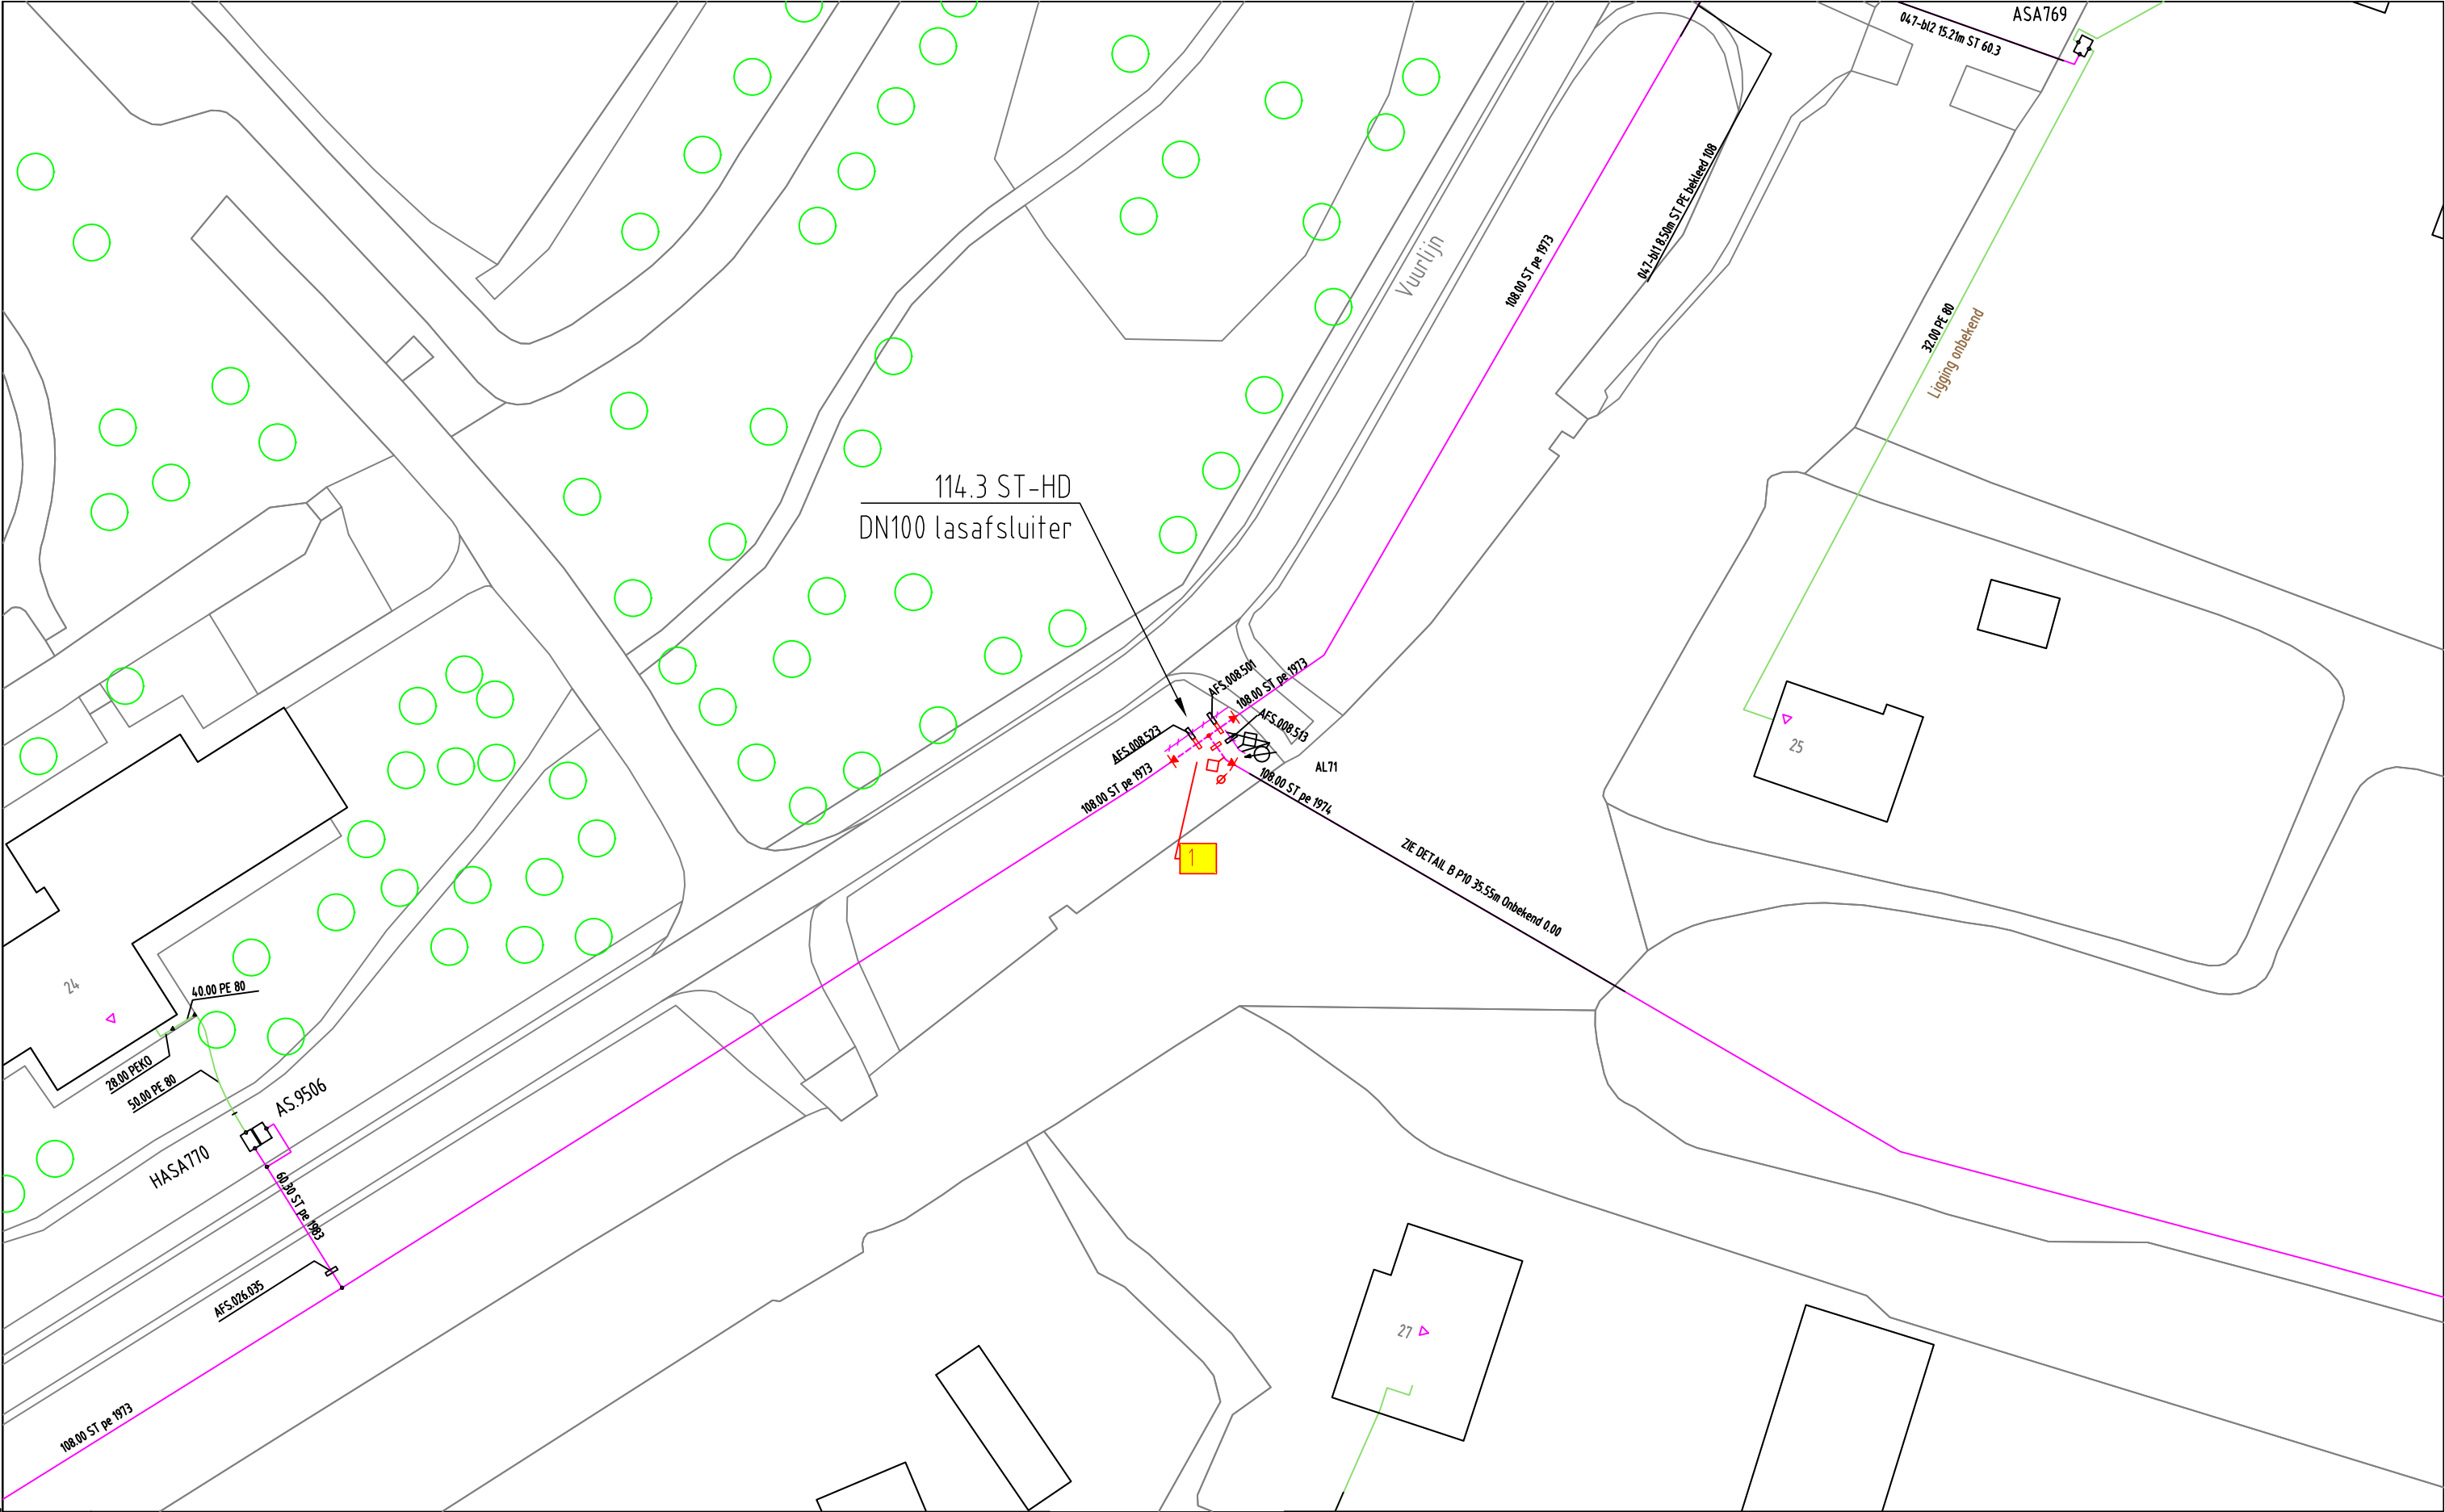

GAS NIEUW									
GAS BESTAAND									

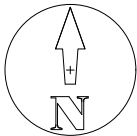

Opmerkingen: Vervangen en verwijderen afsluiters

Tracélengte: 15 Mtr.



Formaat: A3

Schaal: 1:500

Volgend bladnr:

20210311 Trace Gas
Vuurlijn thv25 De Kwakel
Afsluiter uitbouwen
Detailontwerp/Vergunning G

Wijz: #1

Datum: 19-3-2021

Getekend door: O.L. Banza

Goedgekeurd door Engineer: A. van Ophem

Goedgekeurd door ONC/OIV: D. Currie

Project:PD012921 Vervangen schema en strekken leiding.

Ordernr:PD012921

Documentnr: 20210311-0000-010

Status: Vrij voor uitvoering

Bladnr: 010