




Voorgevel bestaand

Rechtergevel bestaand

Linkergevel bestaand

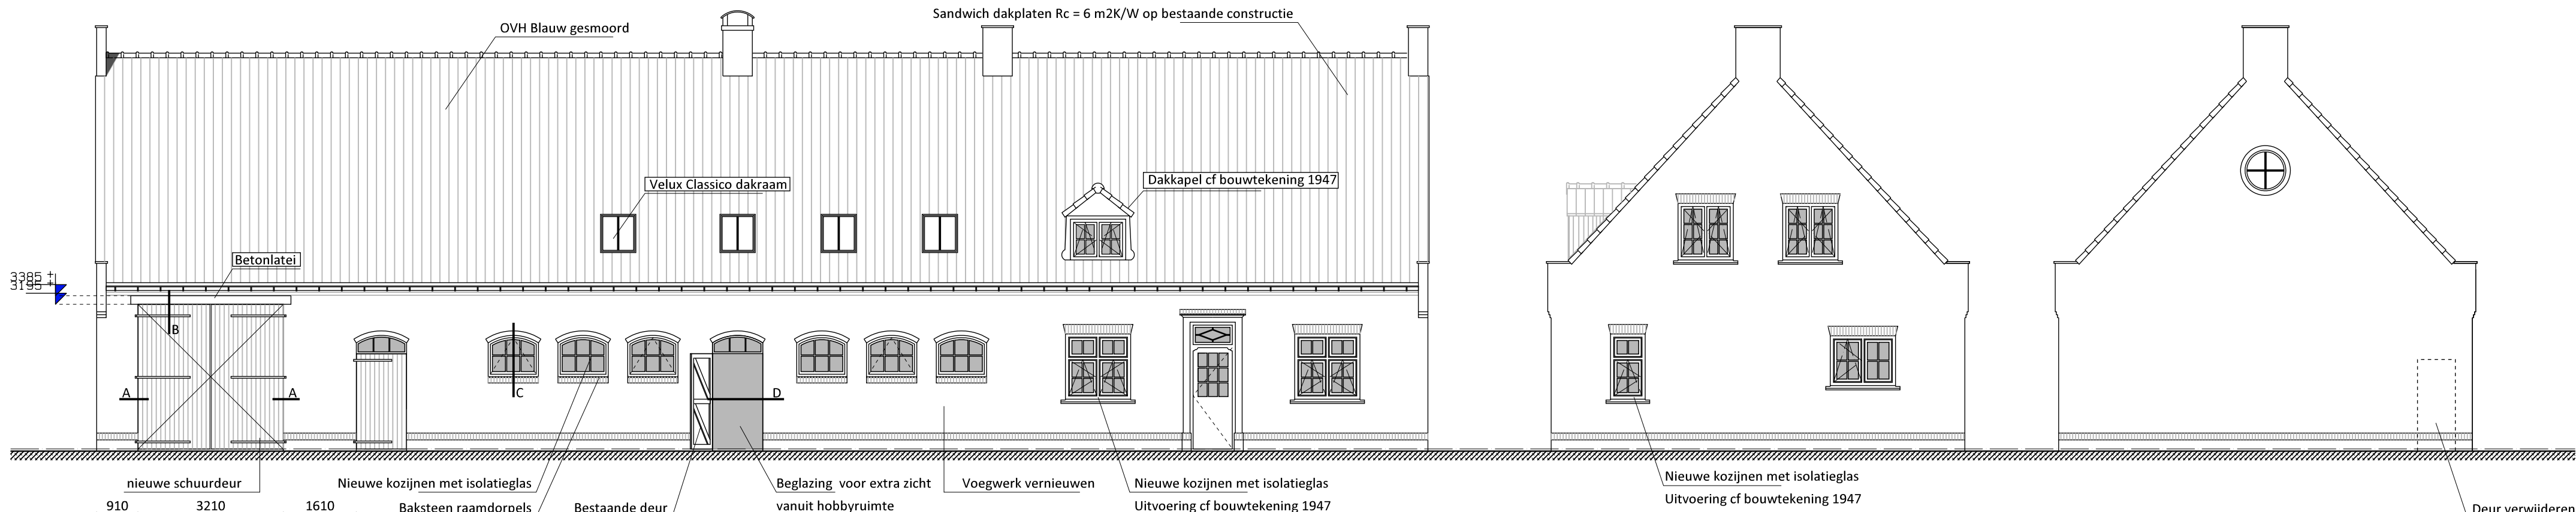



Voorgevel gewijzigd

Rechtergevel gewijzigd


Linkergevel gewijzigd

NB: de nu aanwezige opbouwrolluiken worden verwijderd


Alle kleuren deuren en kozijnen als bestaand

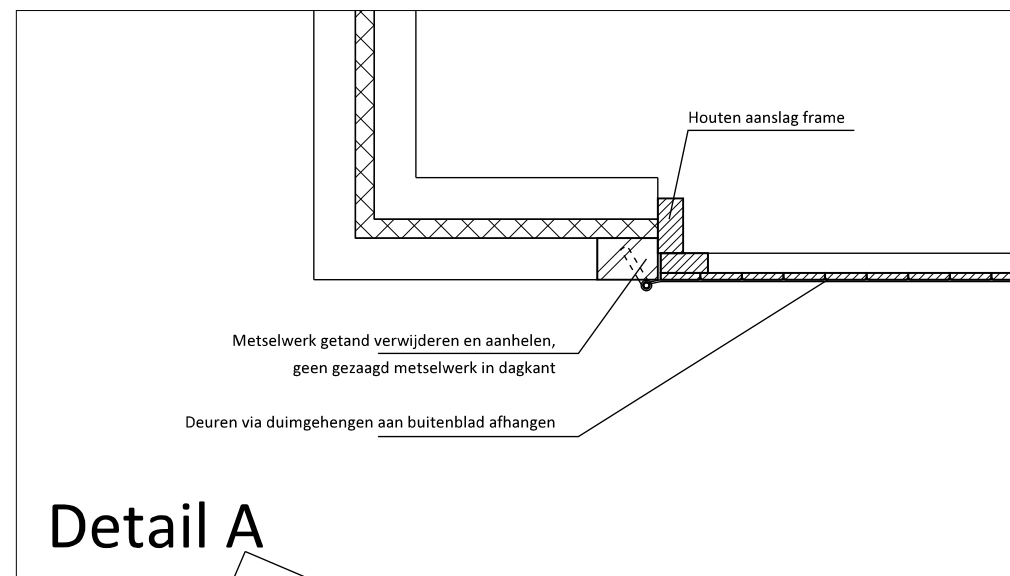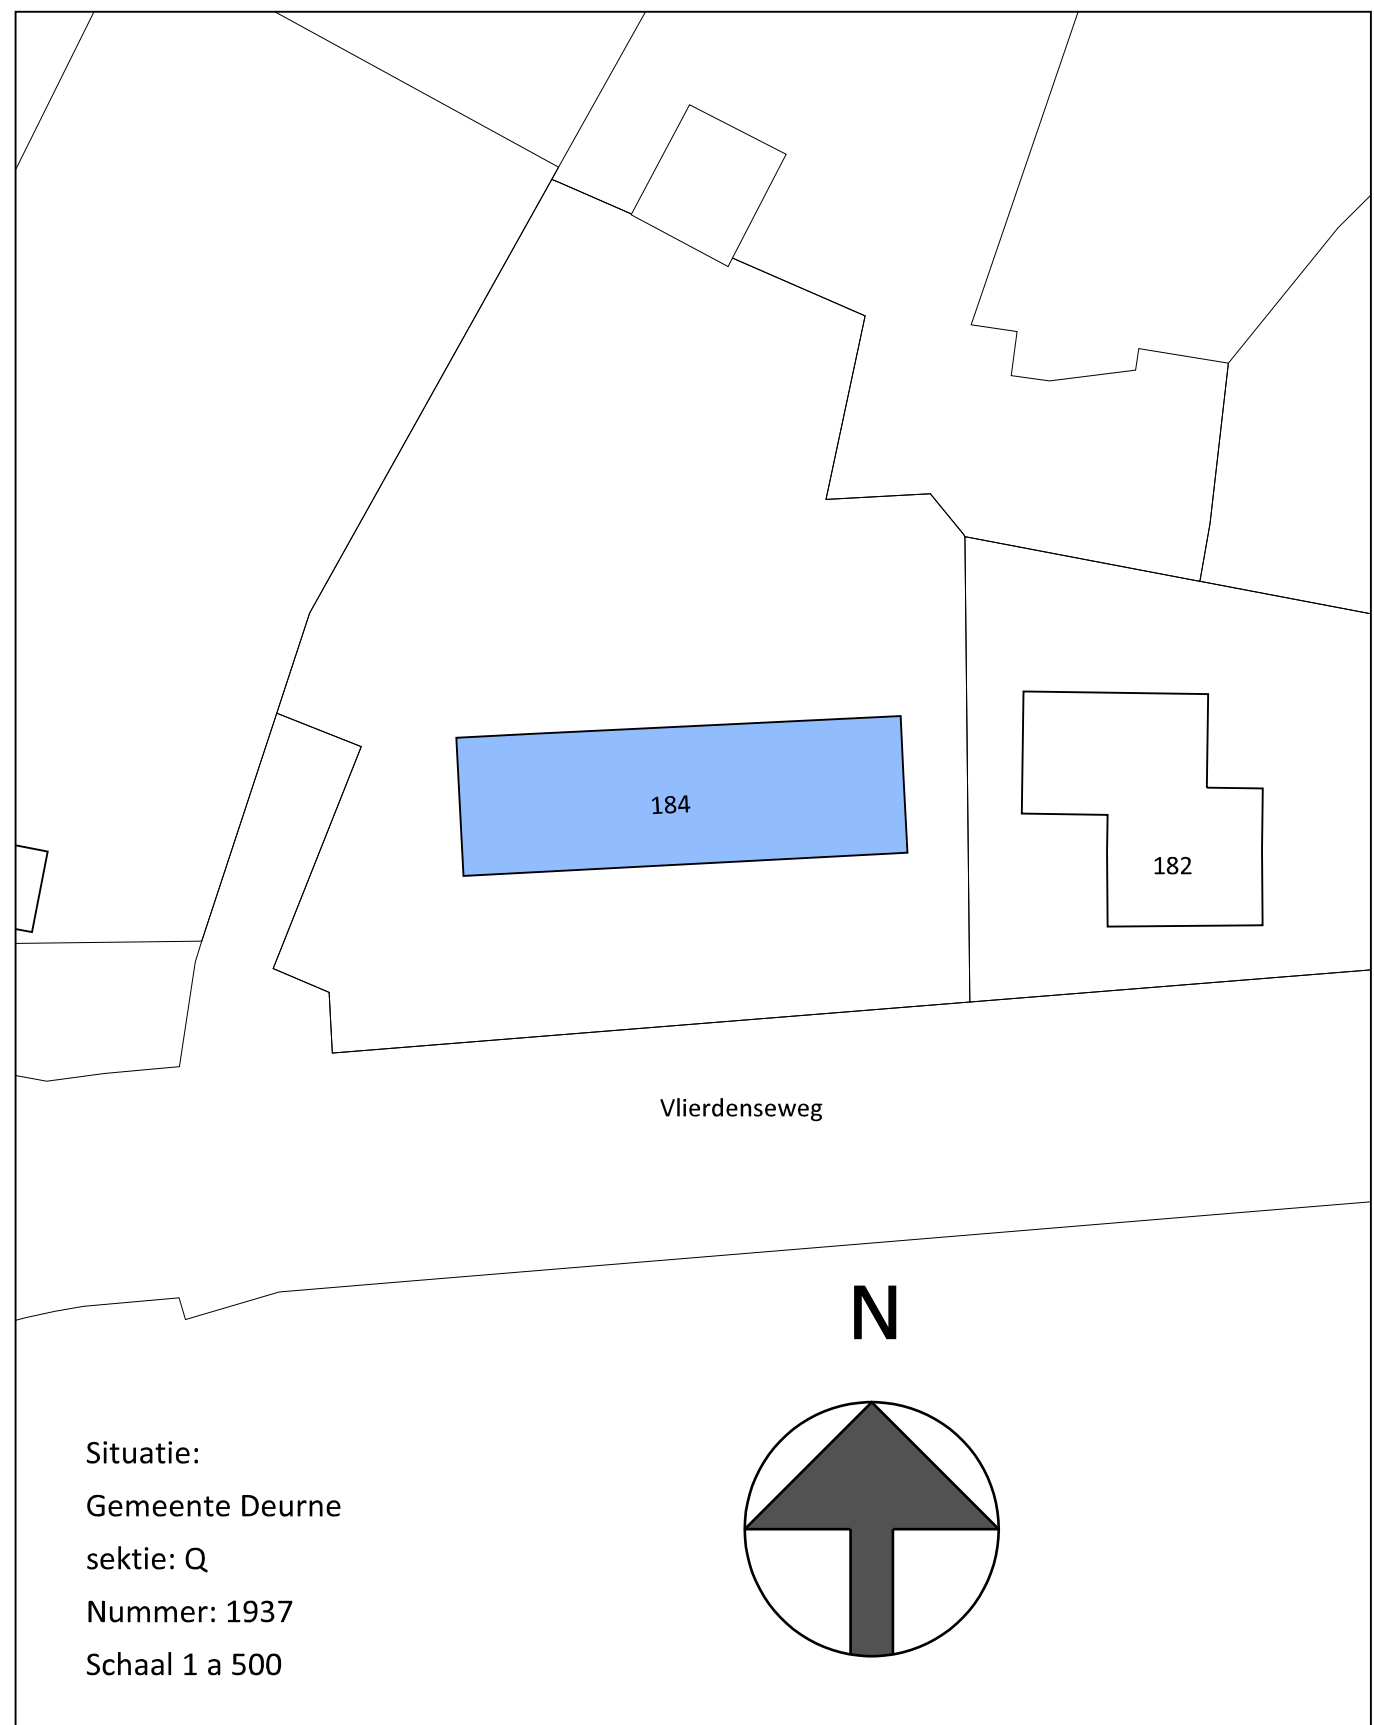


Detail A

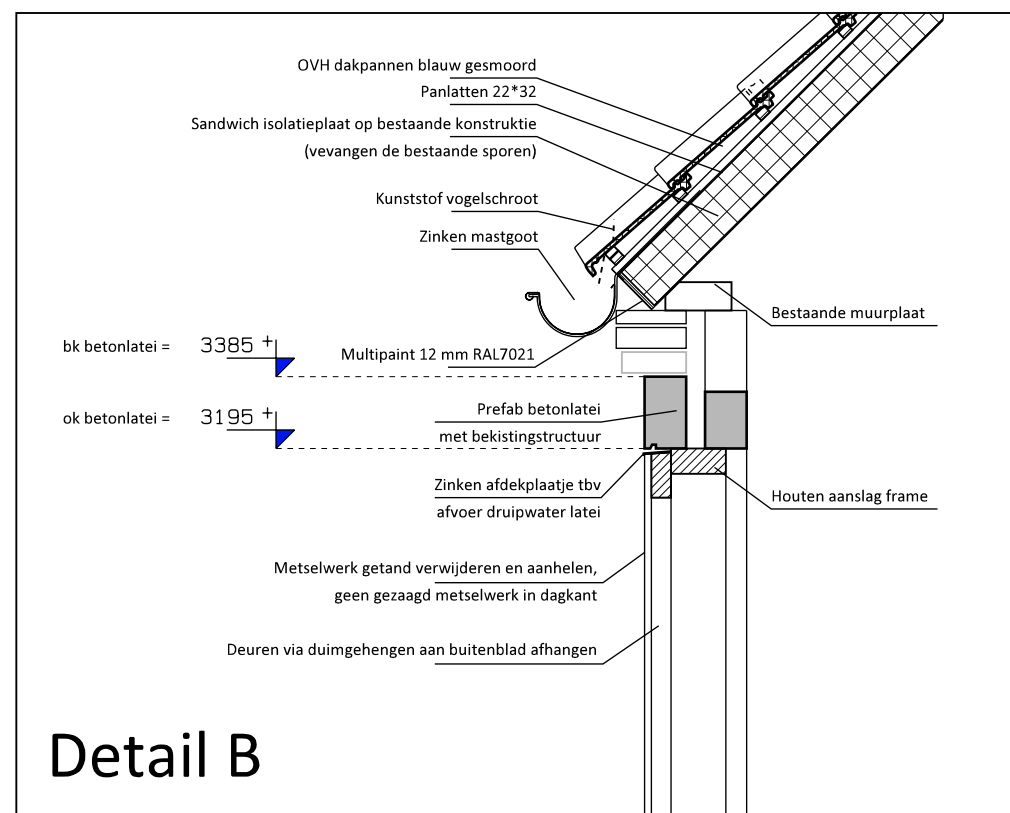


Detail B

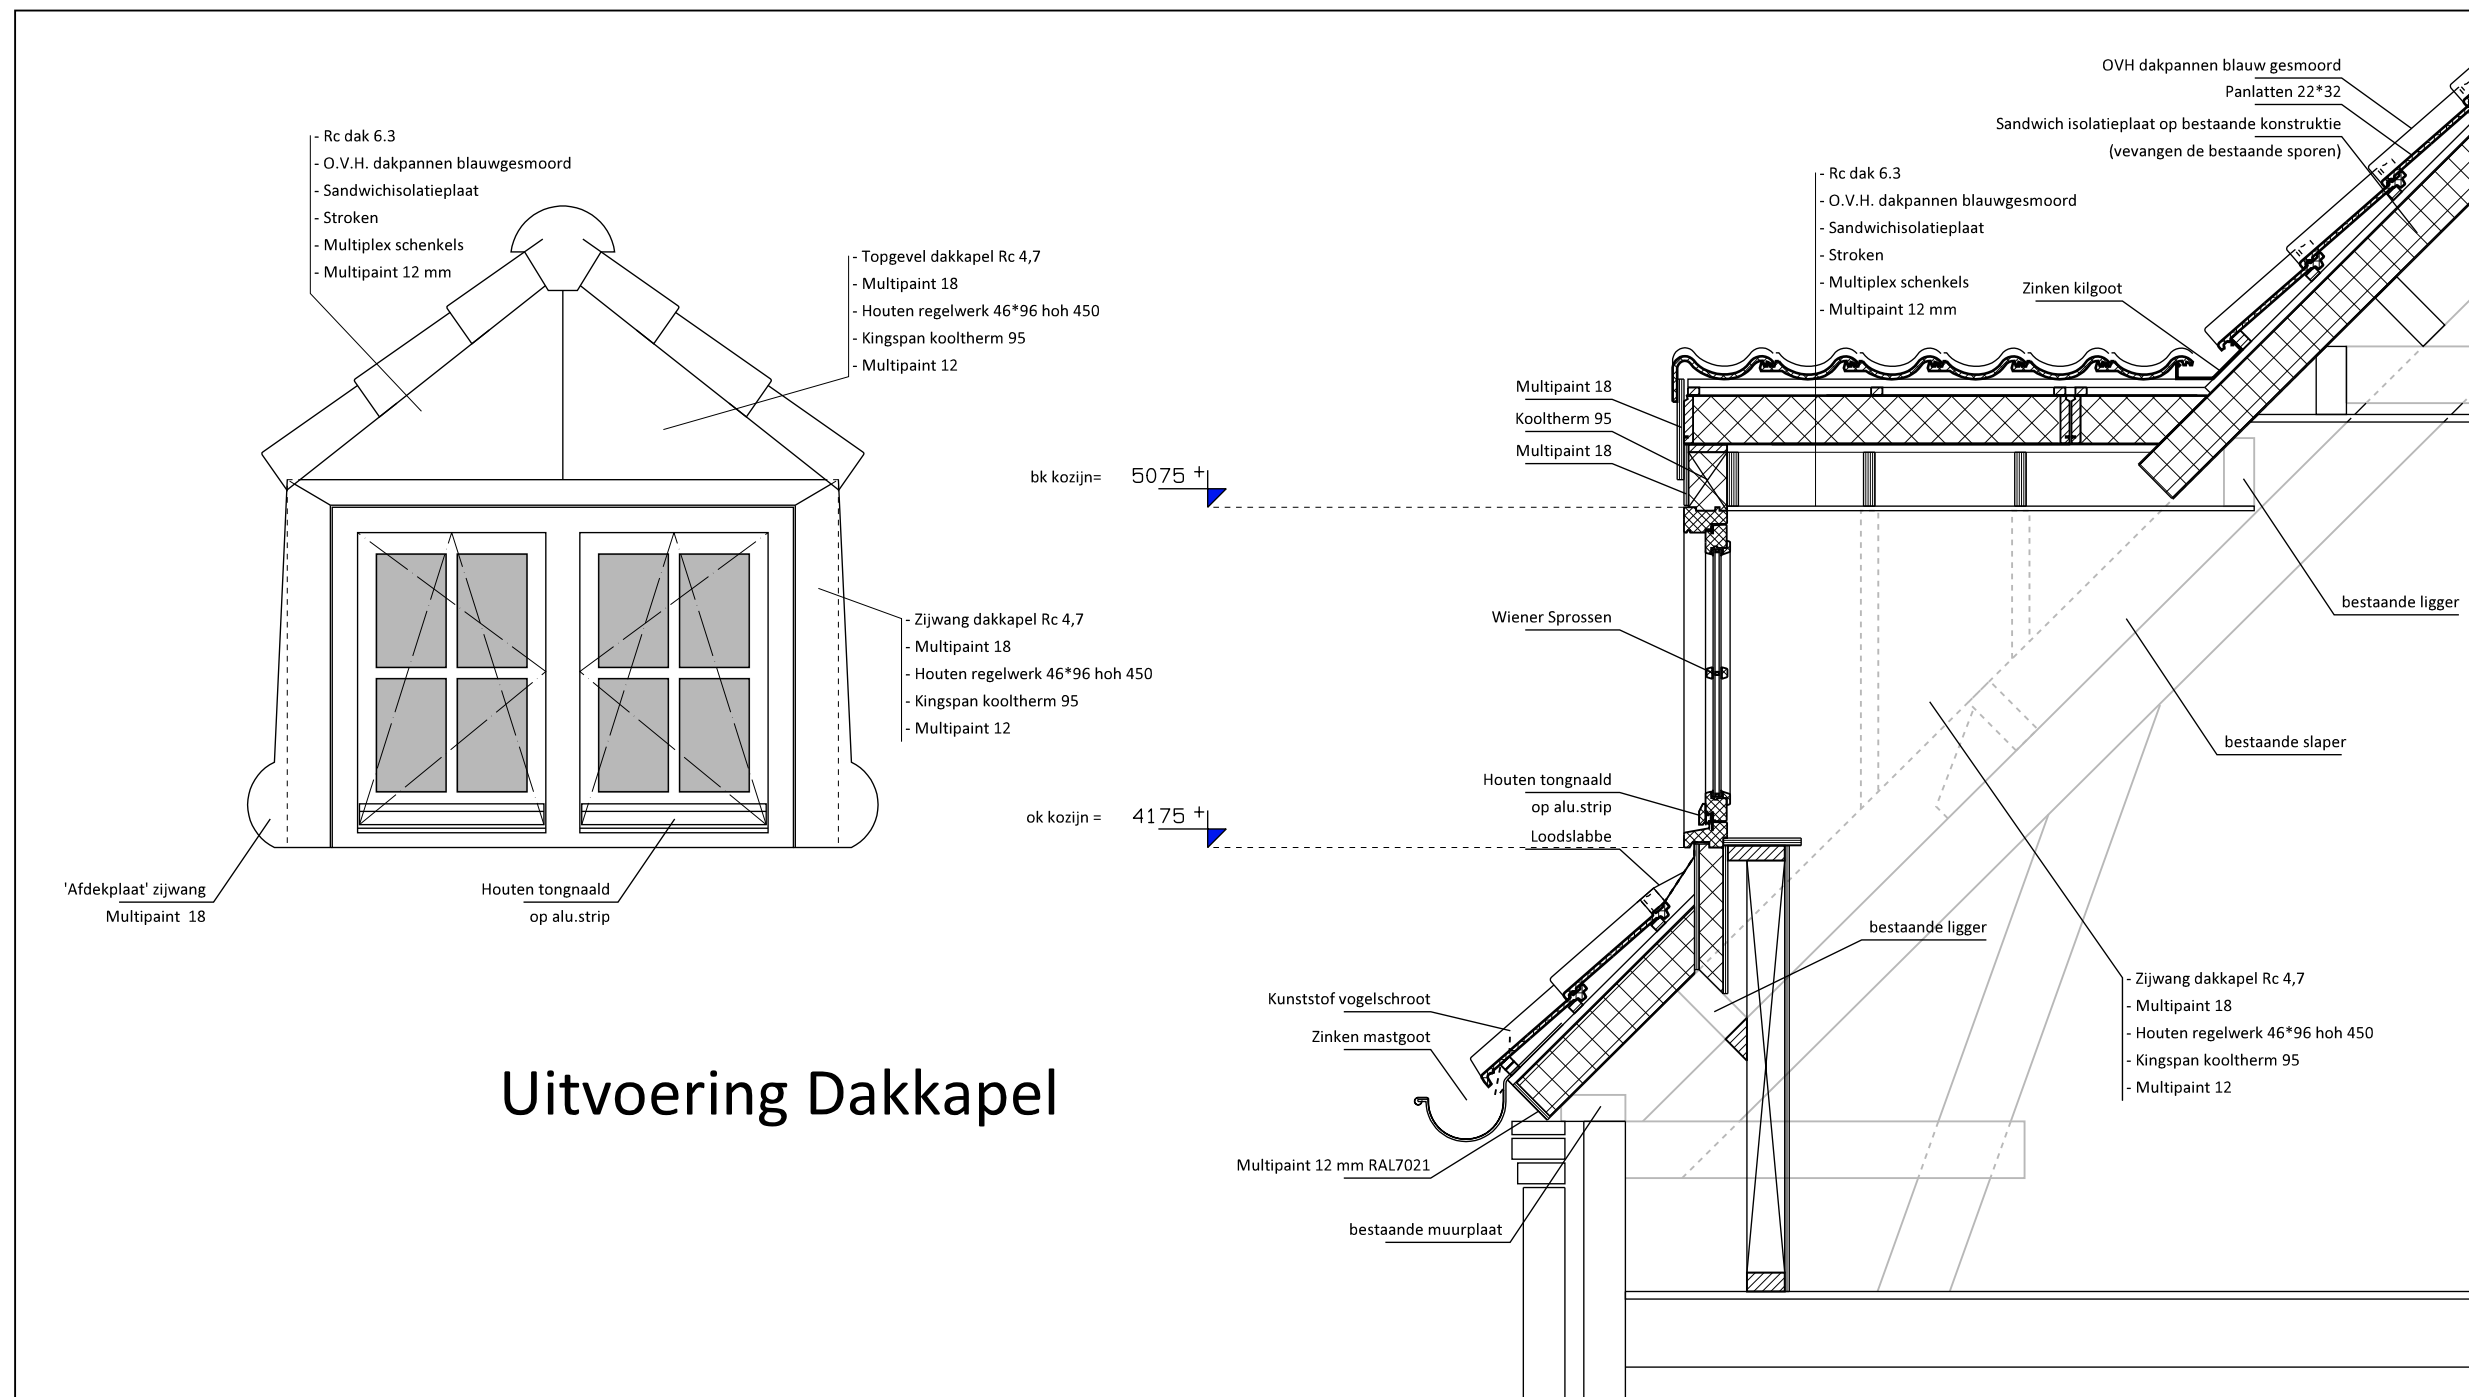


Uitvoering Dakkapel

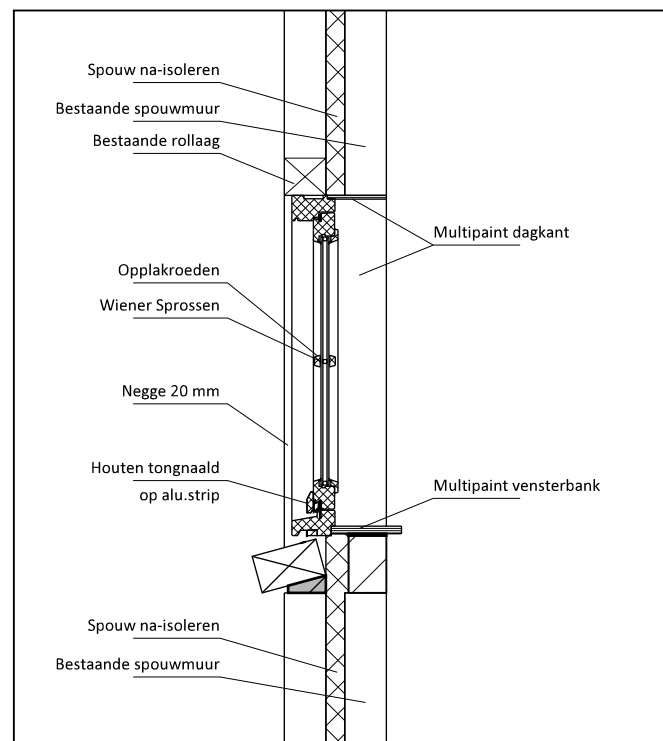


Detail C

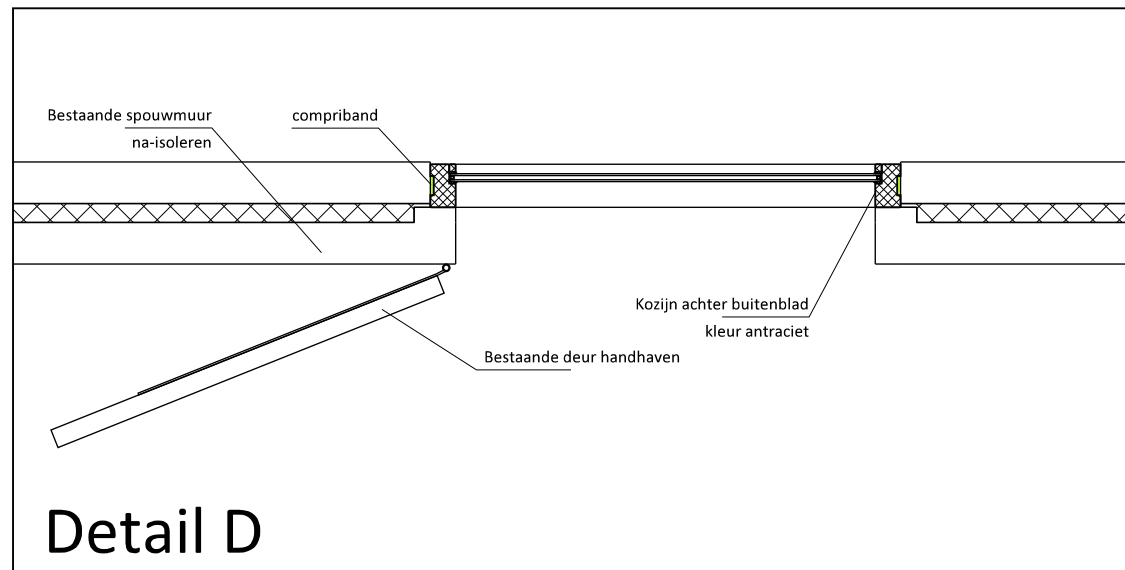

Detail D

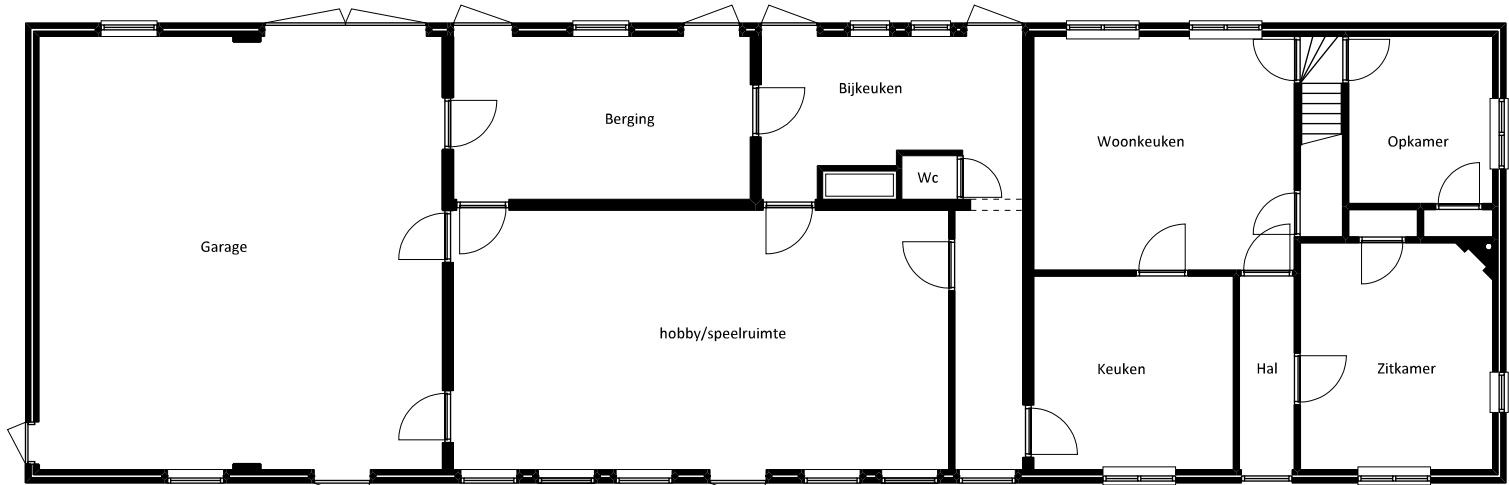

Begane Grond Bestaand

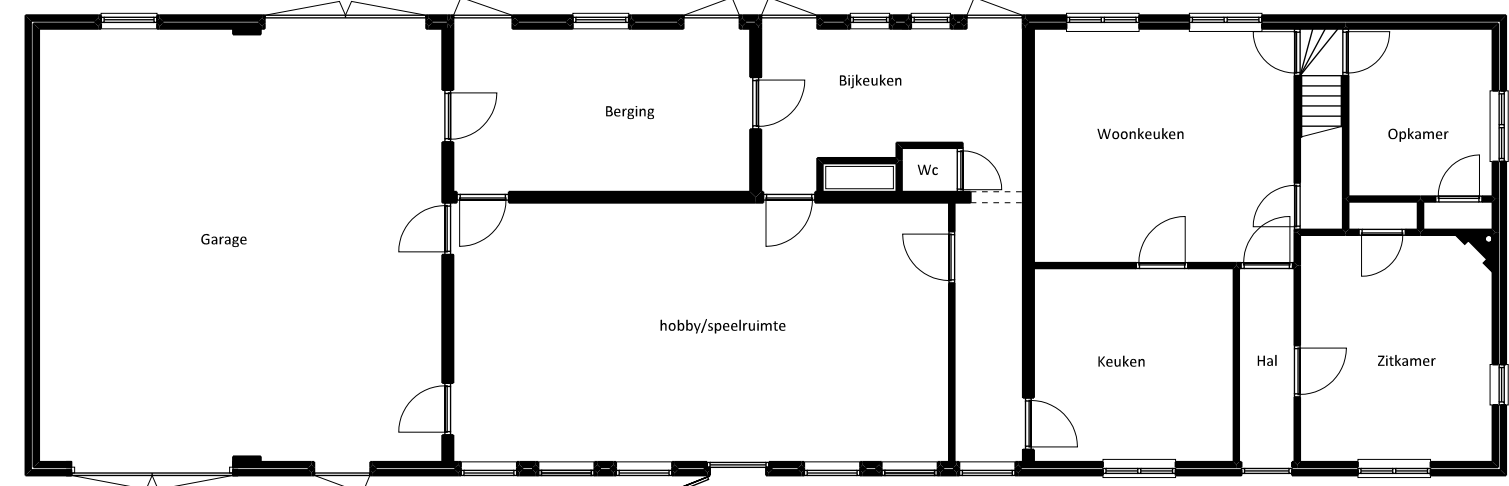

Begane Grond Nieuw

Schaal 1 a 150

Details 1 a 20

plan :	Verbouwning woonboerderij Vlierdenseweg 184 te Vlierden	werkn :	20208
opdrachtgever :		bladno :	DO-01
onderdeel :	gew :	schaal :	1:100/1:500
Definitief Ontwerp		datum :	15-04-21