



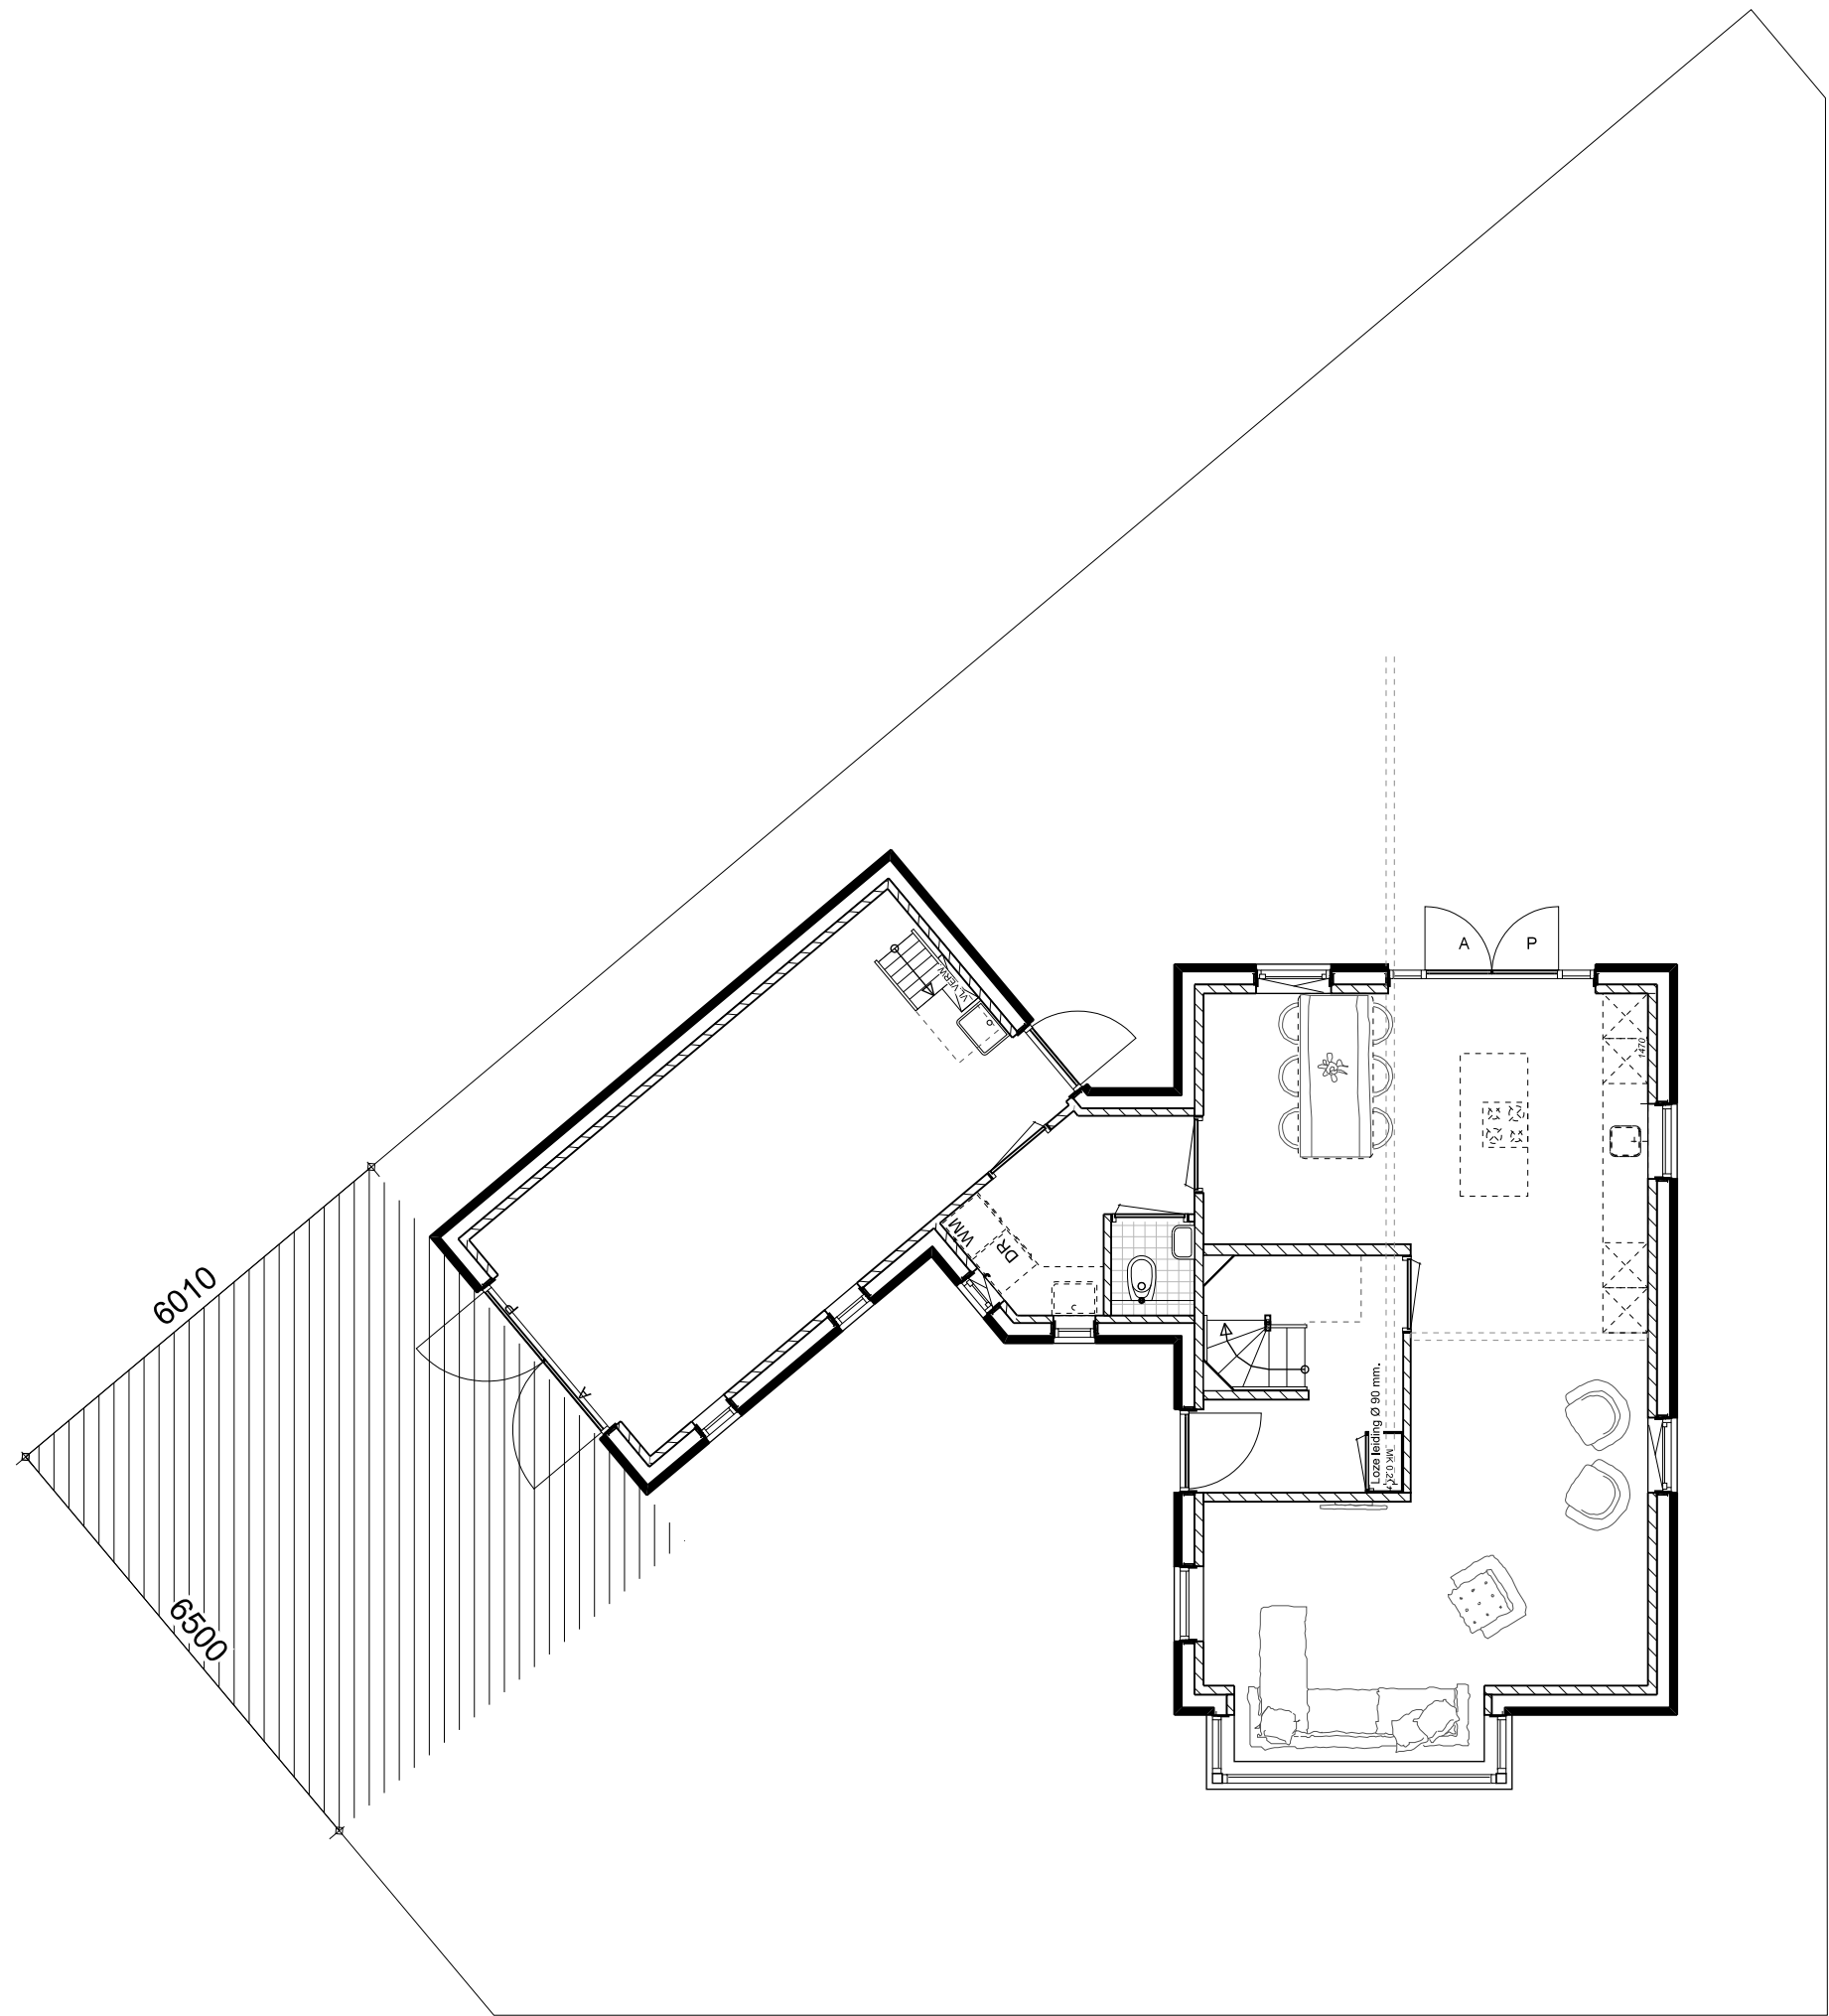

Begane grond

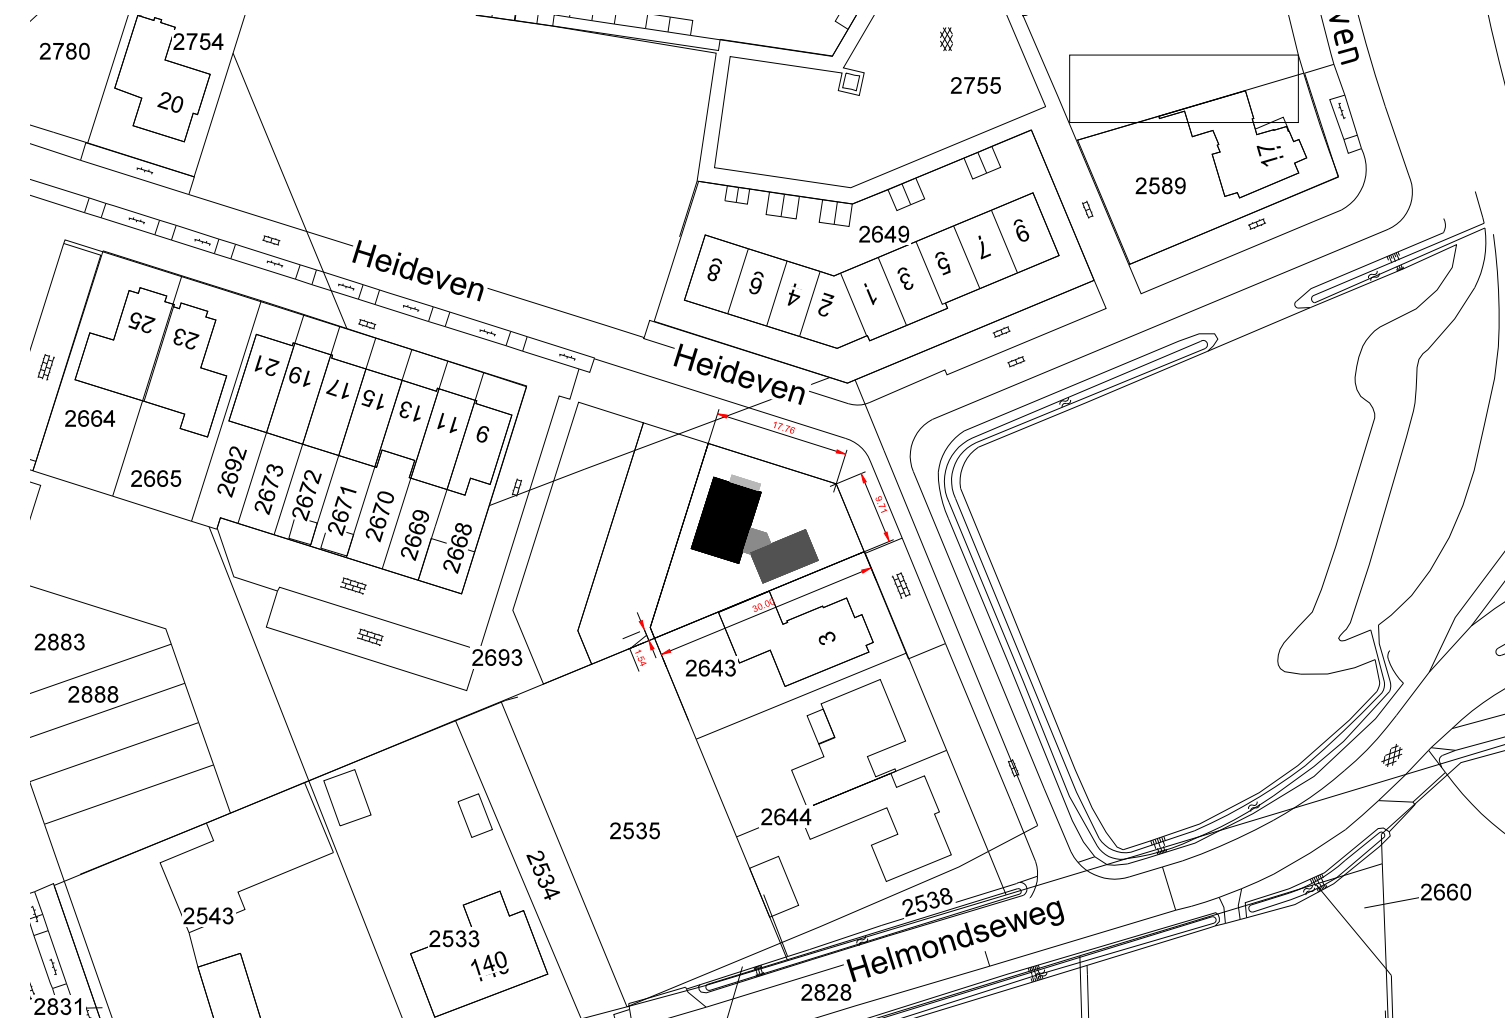

BT190-20-03-15-2021-04-23

VERSIE	DATUM	GETEKEND	OMSCHRIJVING
01	23-04-2021		Ontwerptekening tbv het aanleggen van een in/uitrit.
OPDRACHTGEVER:			
PLAN: Voor het bouwen van een woonhuis te Deurne, gemeente Deurne			
INRIT / UITRIT			