


Noorderstraat

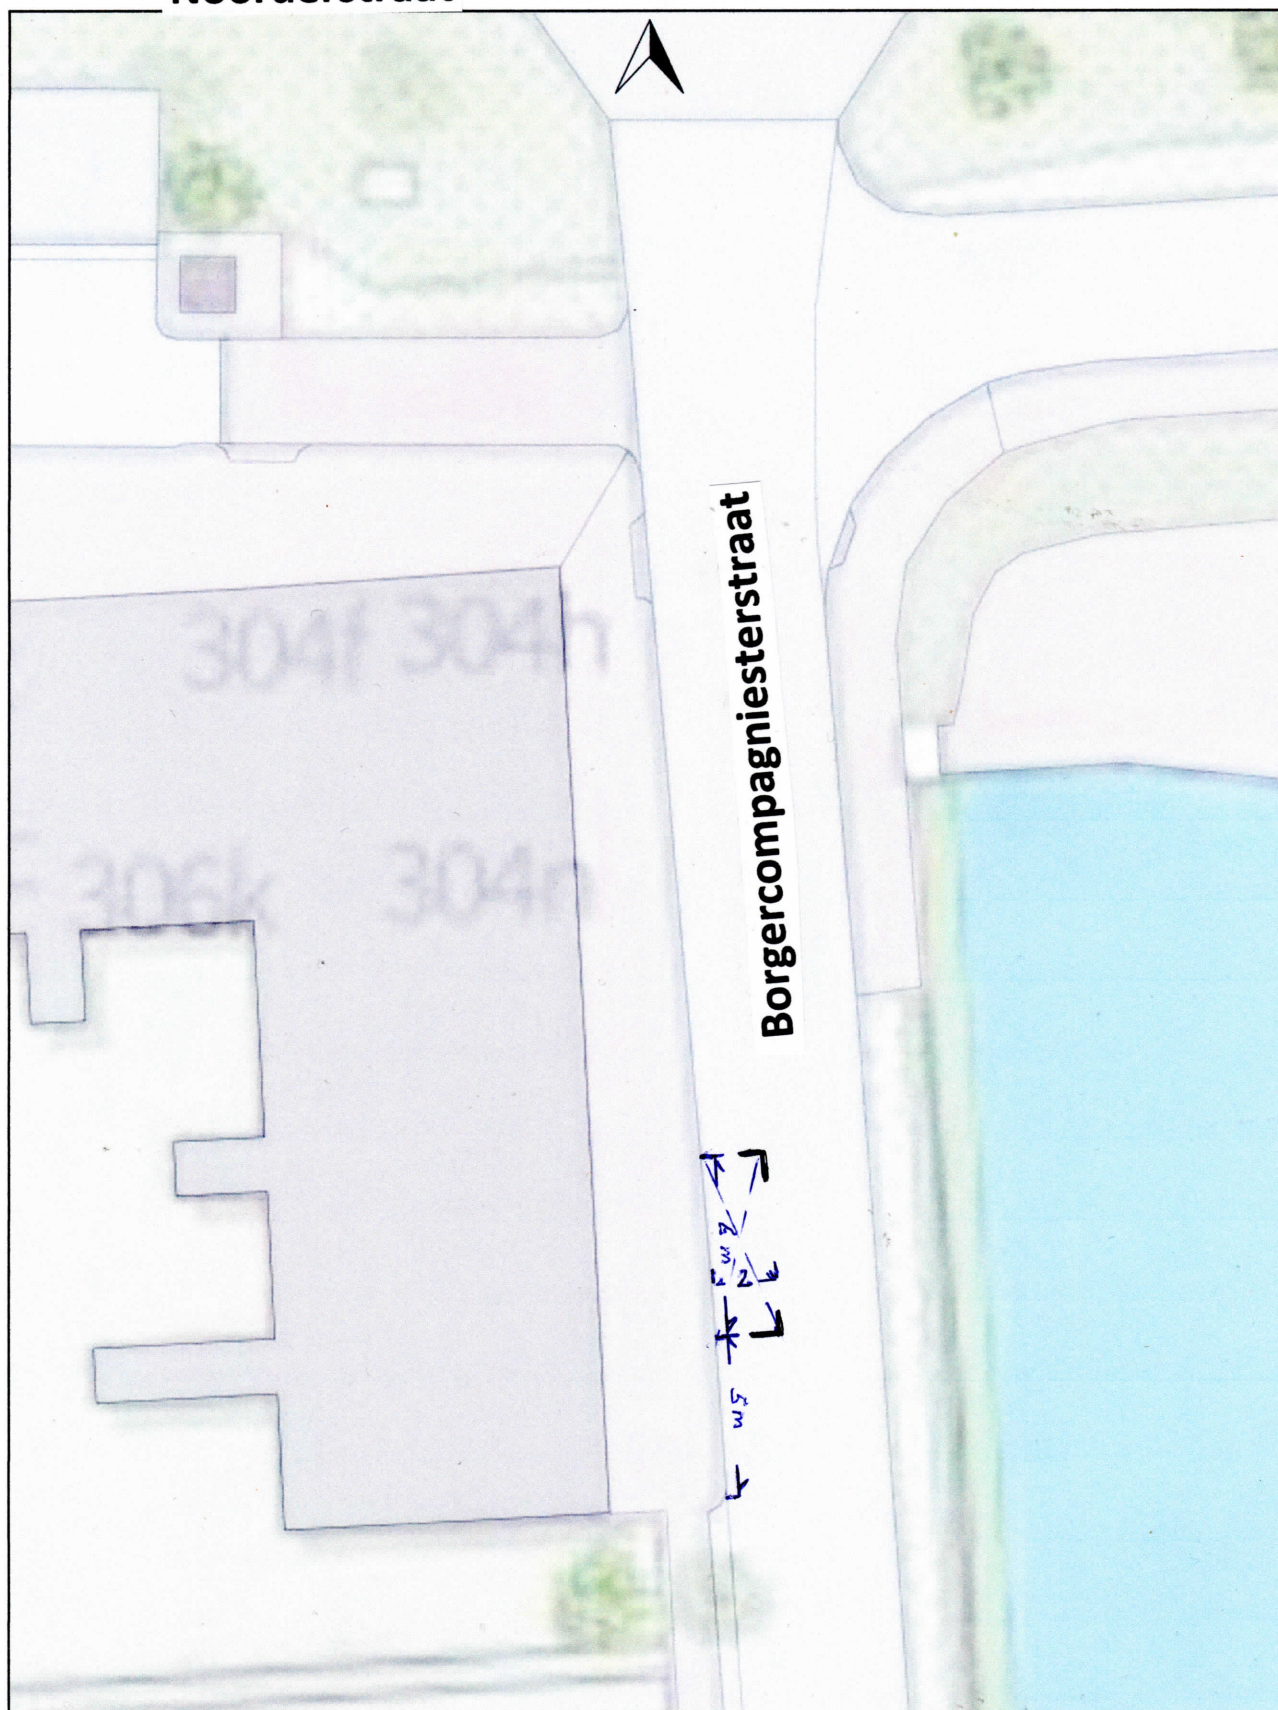

Aan deze kaart kunnen geen rechten worden ontleend.

Schaal 1:250

0 2 4 6m

Vrije tekst regel