




BOVENAANZICHT DAMMANDCONSTRUCTIE SCHAAL 1:20

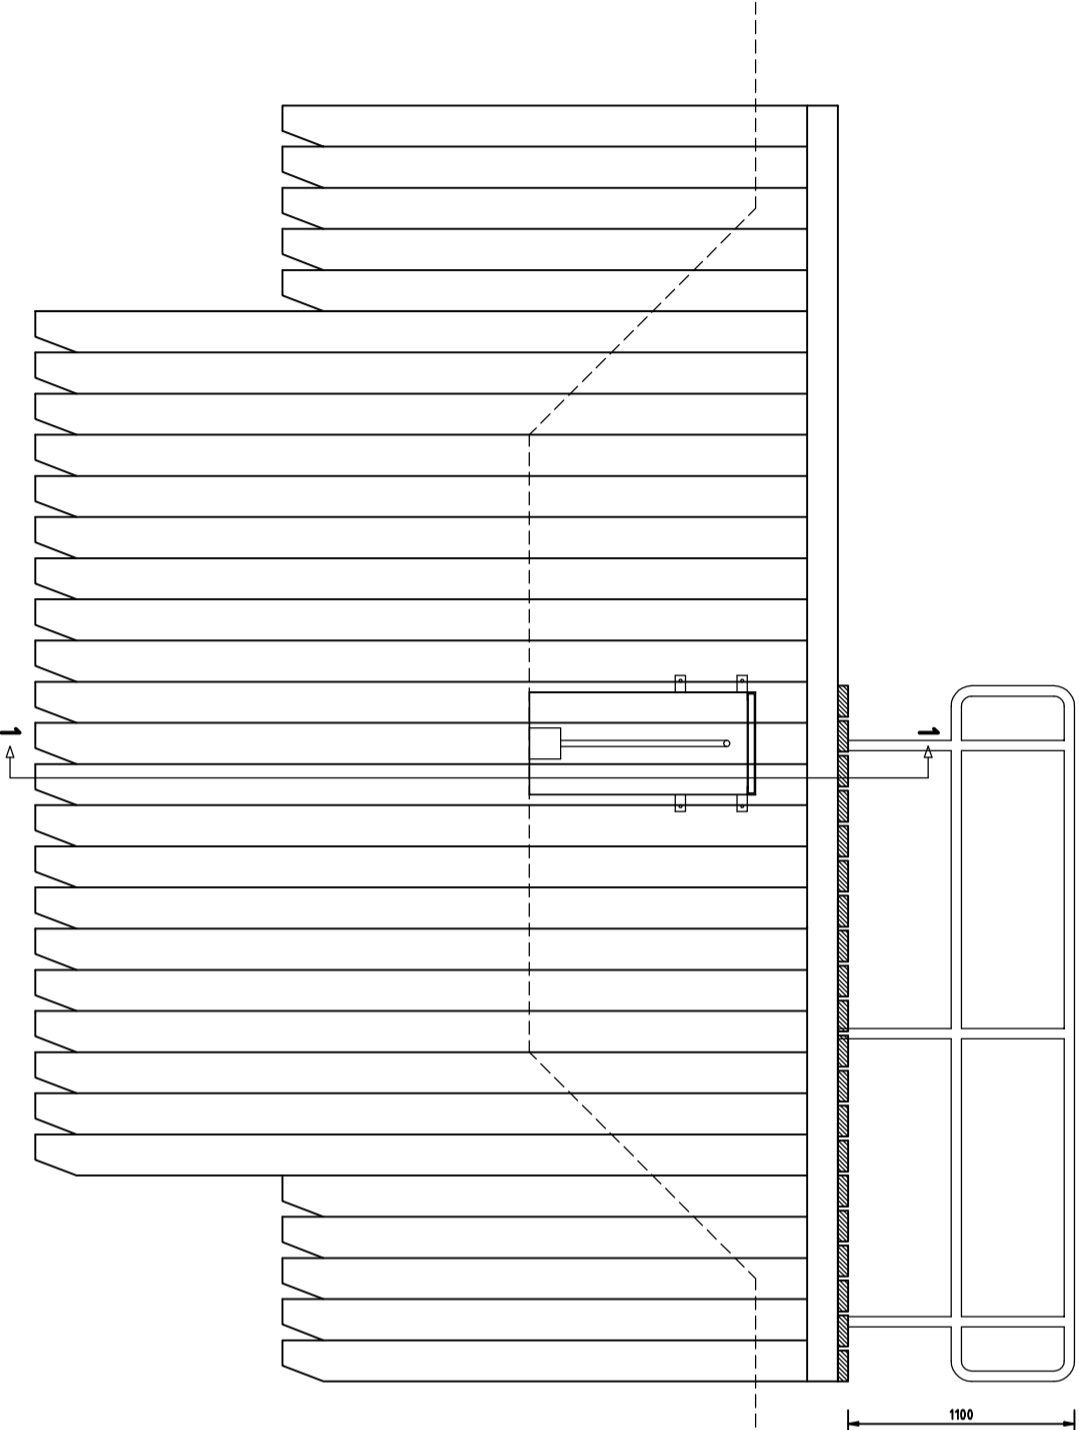

AANZICHT DAMMANDCONSTRUCTIE SCHAAL 1:20 (ZIJDE LAAG PEIL)

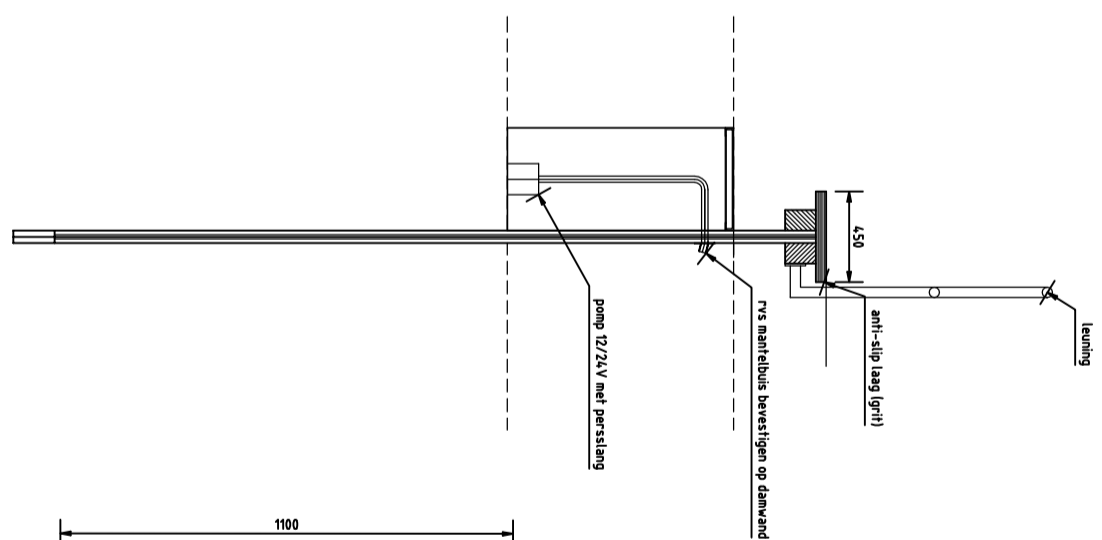

DRSN 1-1 SCHAAL 1:20

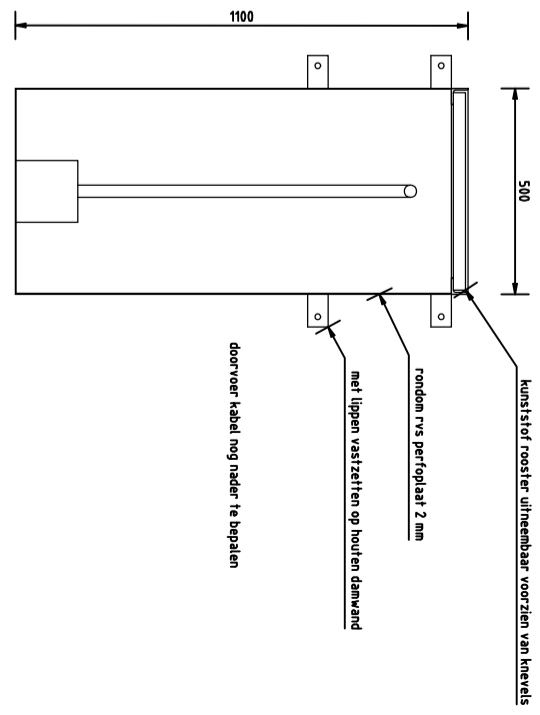

AANZICHT KOOI SCHAAL 1:10