


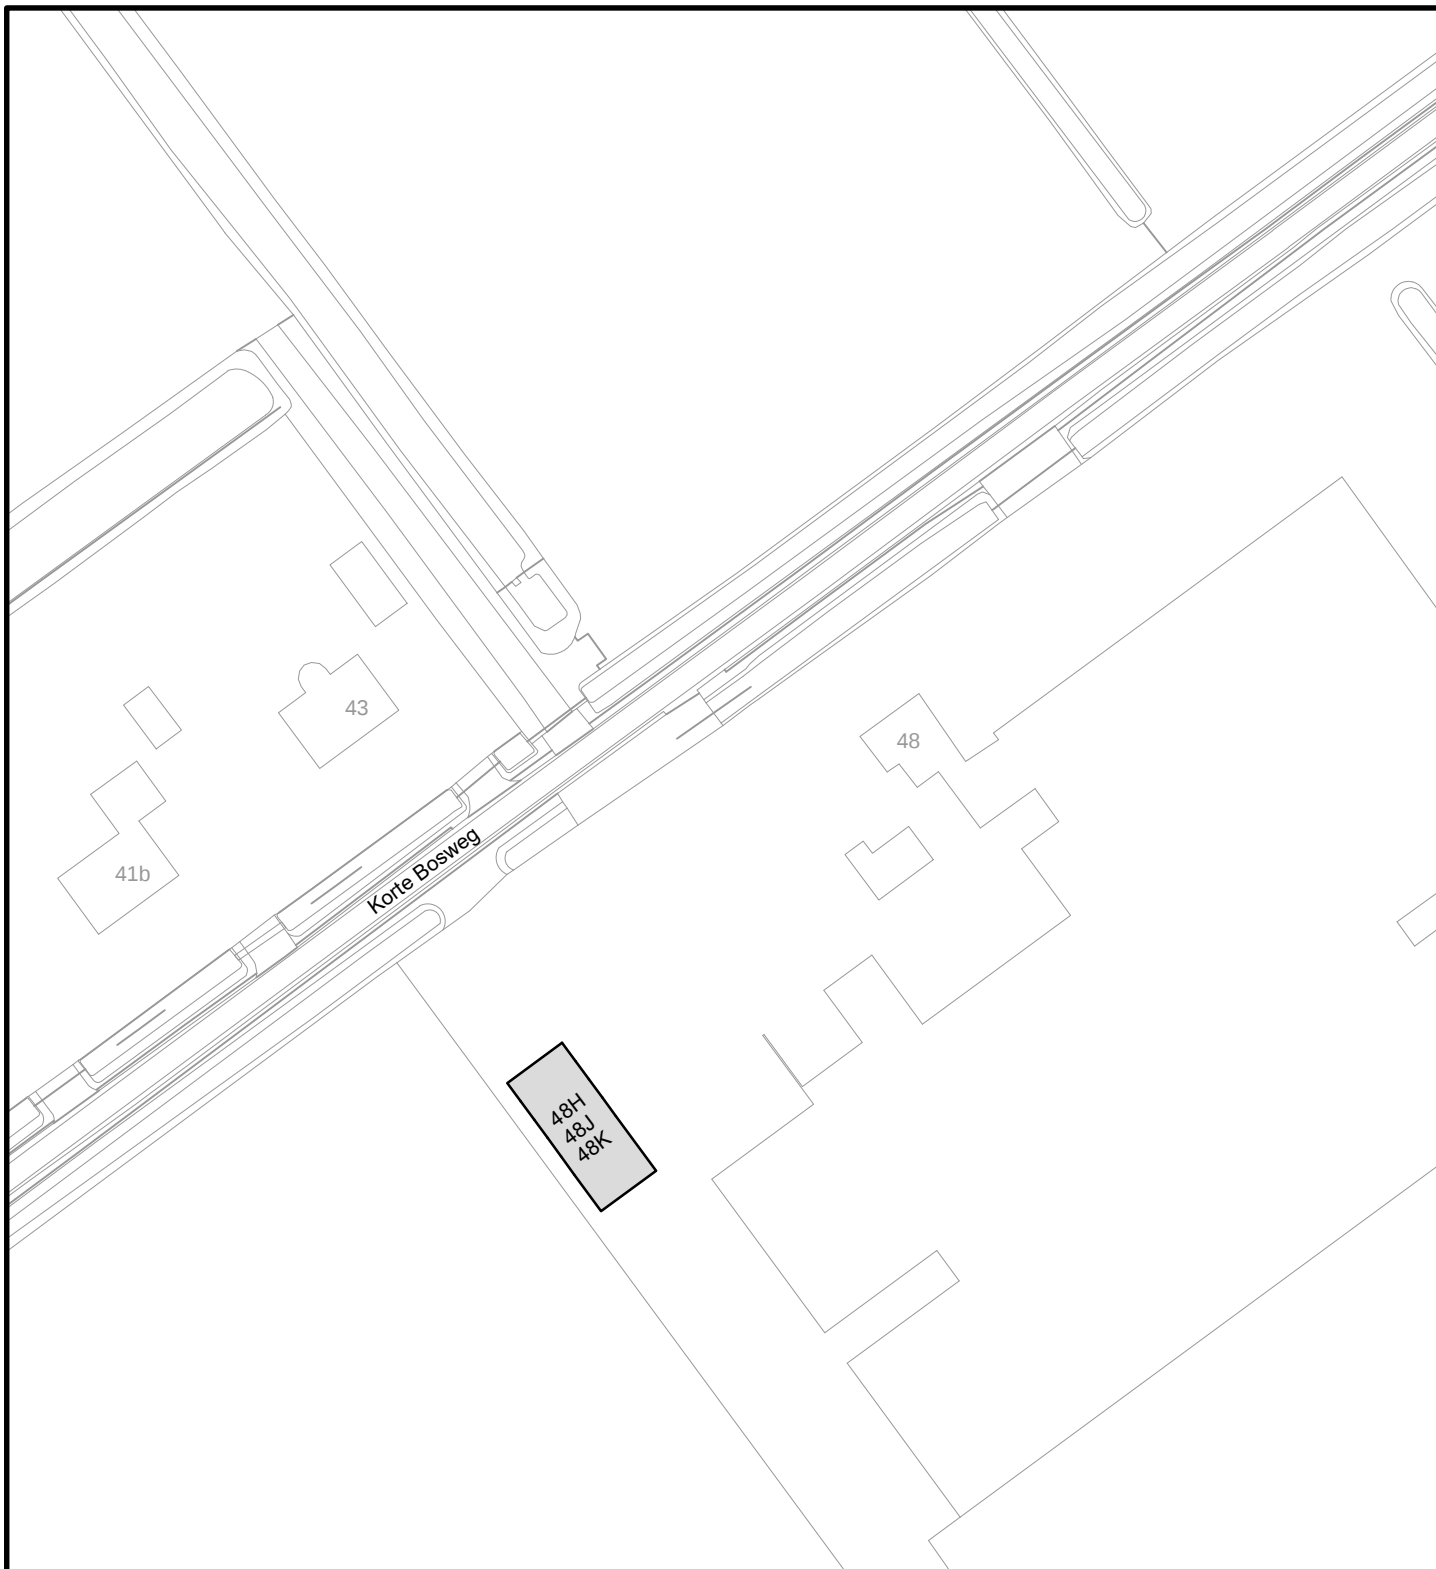

Behoort bij besluit d.d. 29 april 2021

Kenmerk: 21.719490

namens het college van B&W van Schagen,
Medewerker gegevensbeheer



Gemeentehuis
Laan 19
1741 EA Schagen
tel. 0224 - 210 400
fax. 0224 - 210 455

Postadres
Postbus 8
1740 AA Schagen

Informatie & Automatisering

Onderwerp

Huisnummerbesluit (eerste verdieping)
Korte Bosweg 48A t/m 48K, 't Zand

Datum	Get.	Gew.	Formaat	Schaal
29-04-2021	PdR		A4	1:1000
			Tekeningnummer	
			20-141V1.dwg	