Achteraanzicht bestaand
1:100

Vooraanzicht bestaand/nieuw
1:100

Achteraanzicht nieuw
1:100

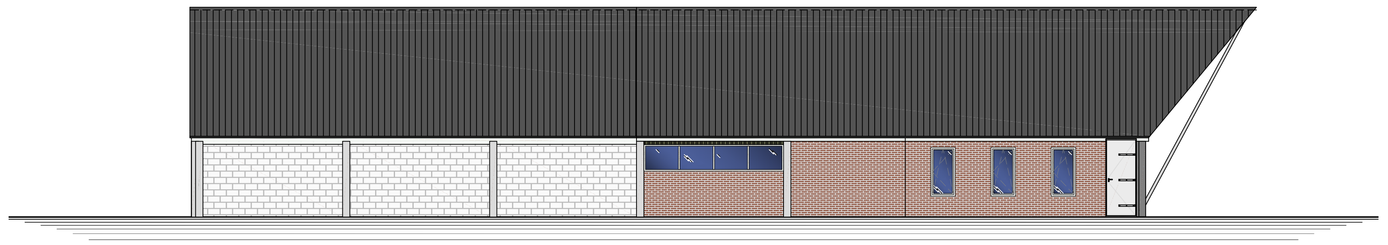

Linker zijaanzicht bestaand
1:100

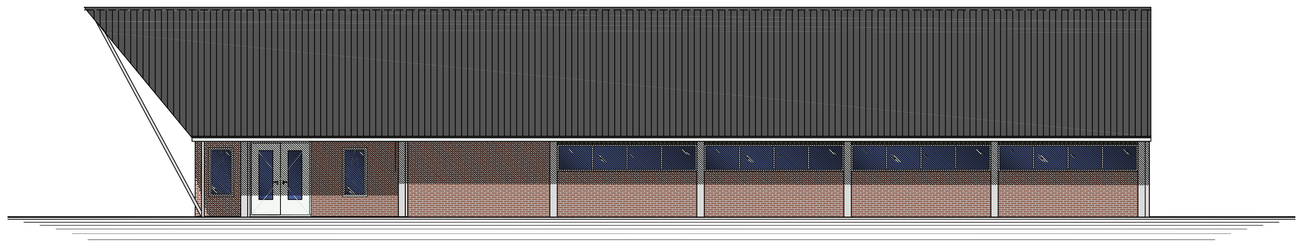

Rechter zijaanzicht bestaand/nieuw
1:100

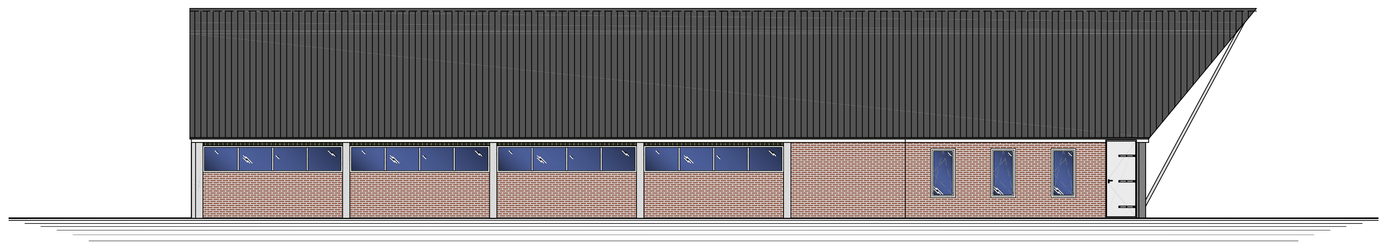

Linker zijaanzicht nieuw
1:100

Algemeen

Alle beton-, hout- en staalconstructies volgens tekening en berekening constructeur.
Tekening uitsluitend bedoeld voor de aanvraag van een bouwvergunning.
Alle maten controleren in het werk !
Eventuele detailering aanpassen aan bestaande situatie.

- riolering-systeem volgens opgave leverancier.
- vluchtwegaanduiding conform NEN-EN-ISO 7010
- hemelwaterafvoer volgens NEN 3215
- waterleiding volgens NEN 1006
- elektrische installatie volgens NEN 1010 + aanvullingen
- open stootvoegen uitvoeren met 1 stootvoegrooster
- al in het zicht blijvend hout geschaafd uitvoeren
- de stroomvoorziening geschiedt vanuit een meterkast in de bestaande bebouwing
- Al het installatiewerk volgens BRL 6001
- Constructieonderdelen grenzend aan de binnenlucht, dient een brandvoortplanting volgens de Europese Norm klasse B te bezitten
- De rookproductie van al het isolatiemateriaal, grenzend aan de binnenlucht, dient een rookdichtheid van Euroklasse s2 te bezitten
- Een zijde van een constructieonderdeel die grenst aan de buitenlucht, dient een brandvoortplanting volgens de Europese Norm klasse D te bezitten.
- Alle materialen die in contact komen met water zijn behandeld tegen uitloging

Materialen:

Onderwerp:	Soort materiaal:	Kleur:
Enkele deur	Multiplex (d=40mm)	Wit
Dubbele deur	Multiplex (d=40mm)	Wit
Overheaddeur	Alumunium	Wit
Deurkozijnen	Hout	Wit
Ramen	Kunststof (glas: thermopane)	Wit
Buitenwand	Geïsoleerde prefab betonelementen met steenstrips	Rood
Buitenwand	Stalen damwand beplating	Groen
Buitenwand	Stalen beplating	Groen
Voegwerk	Cement	Licht grijs
Dak	Vezelcement golfplaten	Antraciet
Windveer	Vezelcement plaat	Antraciet
Dakgoot/h.w.a.	PVC	Grijs

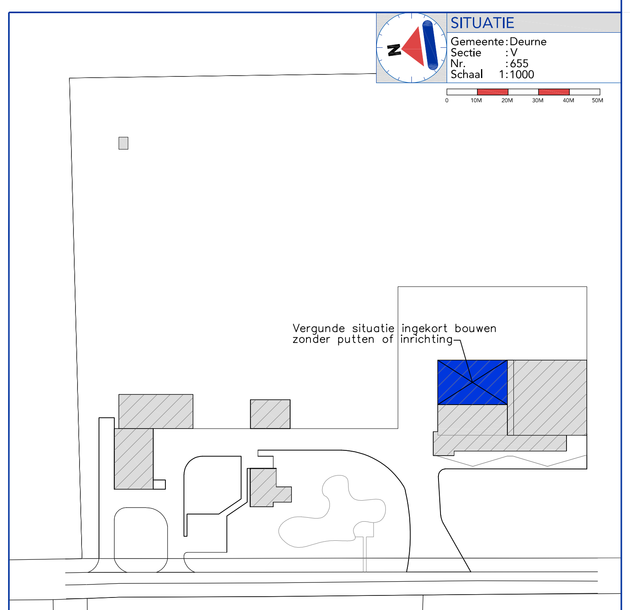

Constructies volgens opgave constructeur.
Alle maten in het werk controleren.

WERK Wijziging vergunde stal naar kortere loods
ONDERWERP Gebouw nr. 8 _ Aanzichten
PROJECTADRES Raktseweg 8 te Deurne
OPDRACHTGEVER Firma van Paassen
Raktseweg 8
5752 RV Deurne

PROJECTNR. 0281OM107
BLADNUMMER B.8.01
PROJECTLEIDER [redacted]
TEKENAAR [redacted]
DATUM 02-02-2021
GEWIJZIGD A B C D E
SCHAAL 1:100
0 1M 2M
FORMAAT A0

Definitief

Geling Advies

Geling Advies | Postbus 12 | 5845 ZG Sint Anthonis | +31 (0) 493 59 75 00 | info@gelingadvies.nl | www.gelingadvies.nl | KvK 17220016
Bezoekadres: Burg. Wijnenlaan 1 De Rips | Geling Advies is onderdeel van GS Adviesgroep
© COPYRIGHT 2021 ALLE RECHTEN VOORBEHOUDEN