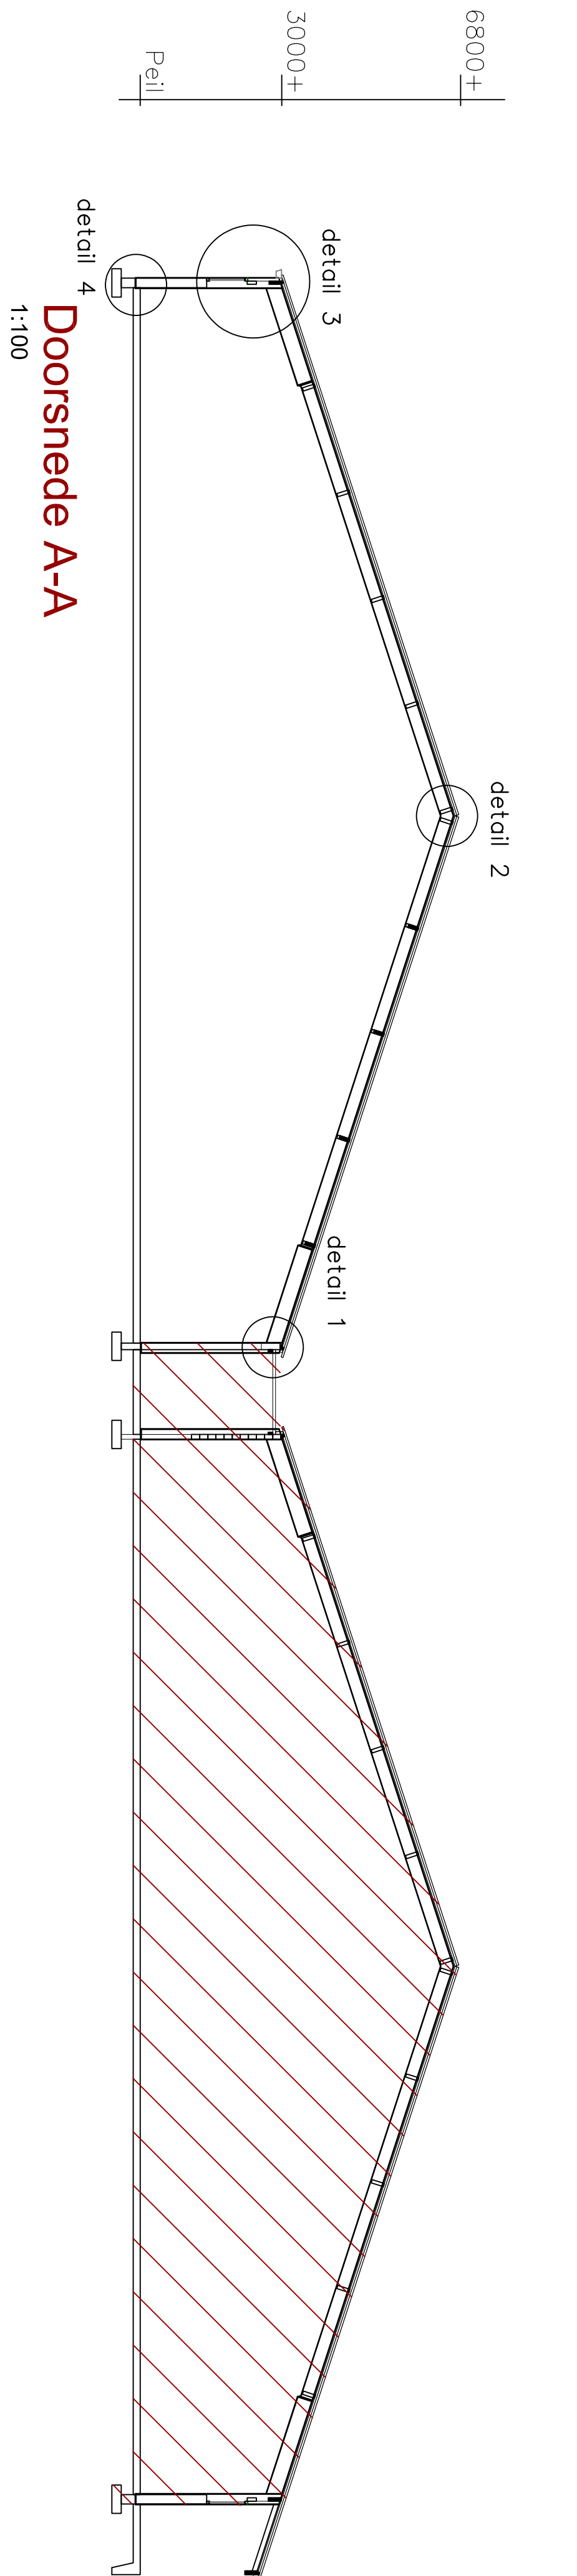


= bestaande bouw

Algemeen

Alle beton-, hout- en staalconstructies volgens tekening en berekening constructeur.

Tekening uitsluitend bedoeld voor de aanvraag van een bouwvergunning

Alle maten controleren in het werk

Eventuele detaillering aanpassen aan bestaande situatie

- rolofleg-systeem volgens opgegeven leverancier,
- vluchtwegopanduing conform NEN-EN-ISO 7010
- hewelwaterfoer volgens NEN 3215
- waterleiding volgens NEN 1006
- elektrische installatie volgens NEN 1010 + aanvullingen
- open stoofvoegen uitvoeren met 1 stoofvoegcoester
- al in het zicht blijvend hout geschilderd uitvoeren
- de stoofvoegvoering geschilderd vanuit een meterkast in de bestaande bebouwing
- Al het installatiewerk volgens BRL 6001
- Constructieoedeelen grenzend aan de binnenlucht, dient een brandvoerbrandvoering volgens de Europese Norm Klasse B te hebben
- De rookproductie van al het isolatiemateriaal, grenzend aan de binnenlucht, dient een rookdichtheid van Euroklasse s2 te hebben
- Een zijde van een constructieoedeel dat grenst aan de buitenlucht, dient een brandvoerbrandvoering volgens de Europese Norm Klasse D te hebben
- Alle materialen die in contact komen met water, zijn, behandelend tegen uitlozing

Materialen:

Materialen:		
Onderwerp:	Soort materiaal:	Kleur:
Enkele deur	Multiplex (d=40mm)	Wit
Dubbele deur	Multiplex (d=40mm)	Wit
Overhoeddeur	Aluminium	Wit
Deurkozijnen	Hout	Wit
Ramen	Kunststof (gas: thermopane)	Wit
Buitenwand	Geïsoleerde profielb betonelementen met steenstrips	Rood
Buitenwand	Stalen damwand bepalting	Groen
Buitenwand	Stalen bepalting	Groen
Voegwerk	Cement	Licht grijs
Dok	Vezelcement golfplaten	Antrociët
Windveer	Vezelcement plaat	Antrociët
Dakgoot / h.w.a.	PVC	Grijs

Constructies volgens opgave constructeur

Alle maten in het werk controleren.

WERK	Wijziging vergunde stal naar kortere loods	PROJECTNR.	0281OM107
ONDERWERP	Gebouw nr. 8 _ Doorsnede en details	BLADNUMMER	B.8.03

PROJECTLEIDER	
TEKENAAR	
DATUM	02-02-2021

Gelings Advies | Postbus 12 | 5845 ZG Sint Anthonis | +31 (0) 493 59 75 00 | info@gelingsadvies.nl | www.gelingsadvies.nl | KvK 17220016
 Bezondadres: Burg. Wijnthorpeaan 1 | De Rijp | Gelings Advies is onderdeel van GS Aandachtsgroep | © COPYRIGHT 2017 | ALLE RECHTEN VOORBEHOUDEN