



Voorgevel
1 : 100



Rechtergevel
1 : 100



Linkergevel
1 : 100



Achtergevel
1 : 100



impresie voorgevel




impresie Rechtergevel




impresie Linkergevel



impresie Achtergevel

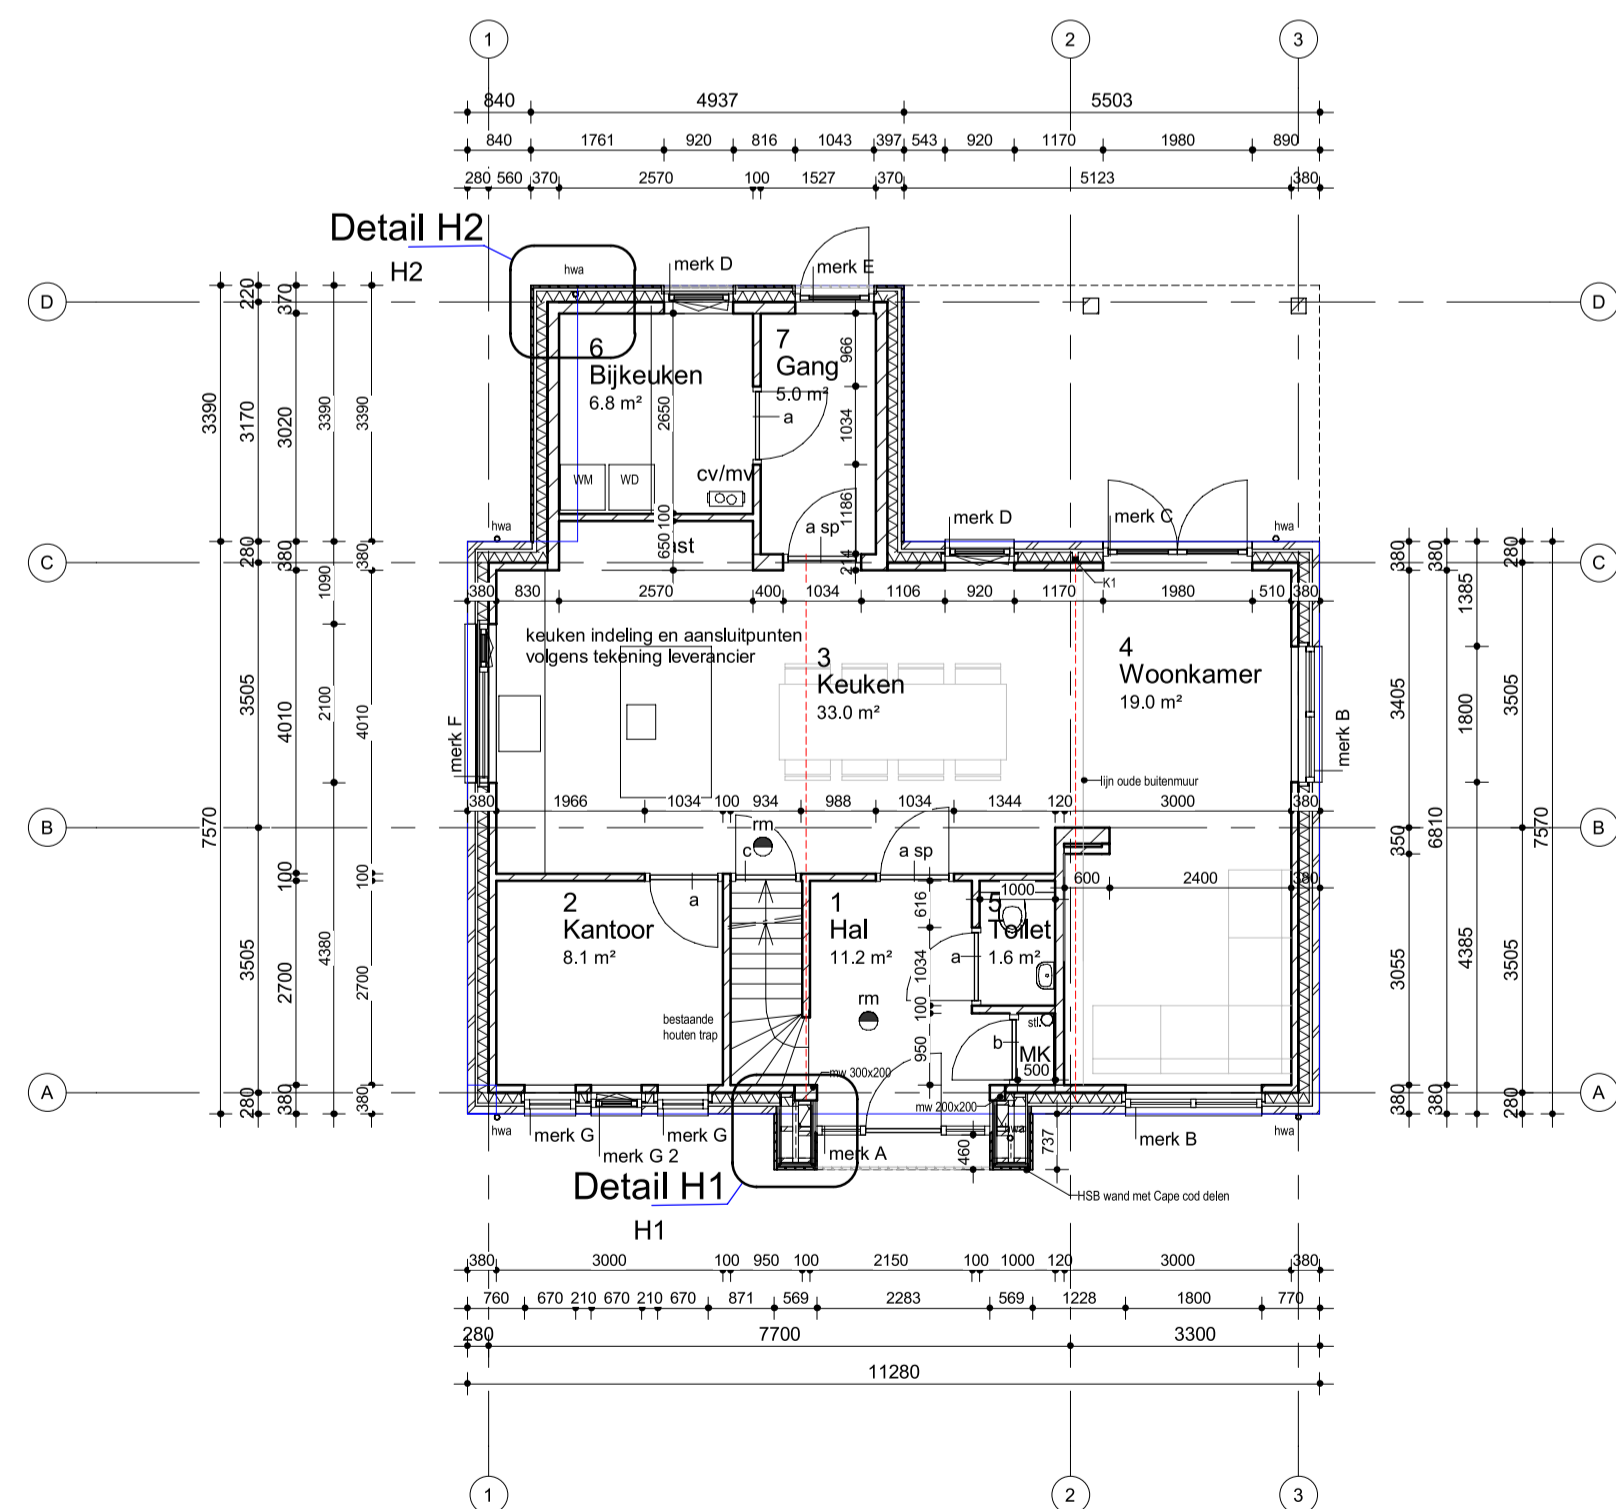


Begane grond nieuw
1 : 100

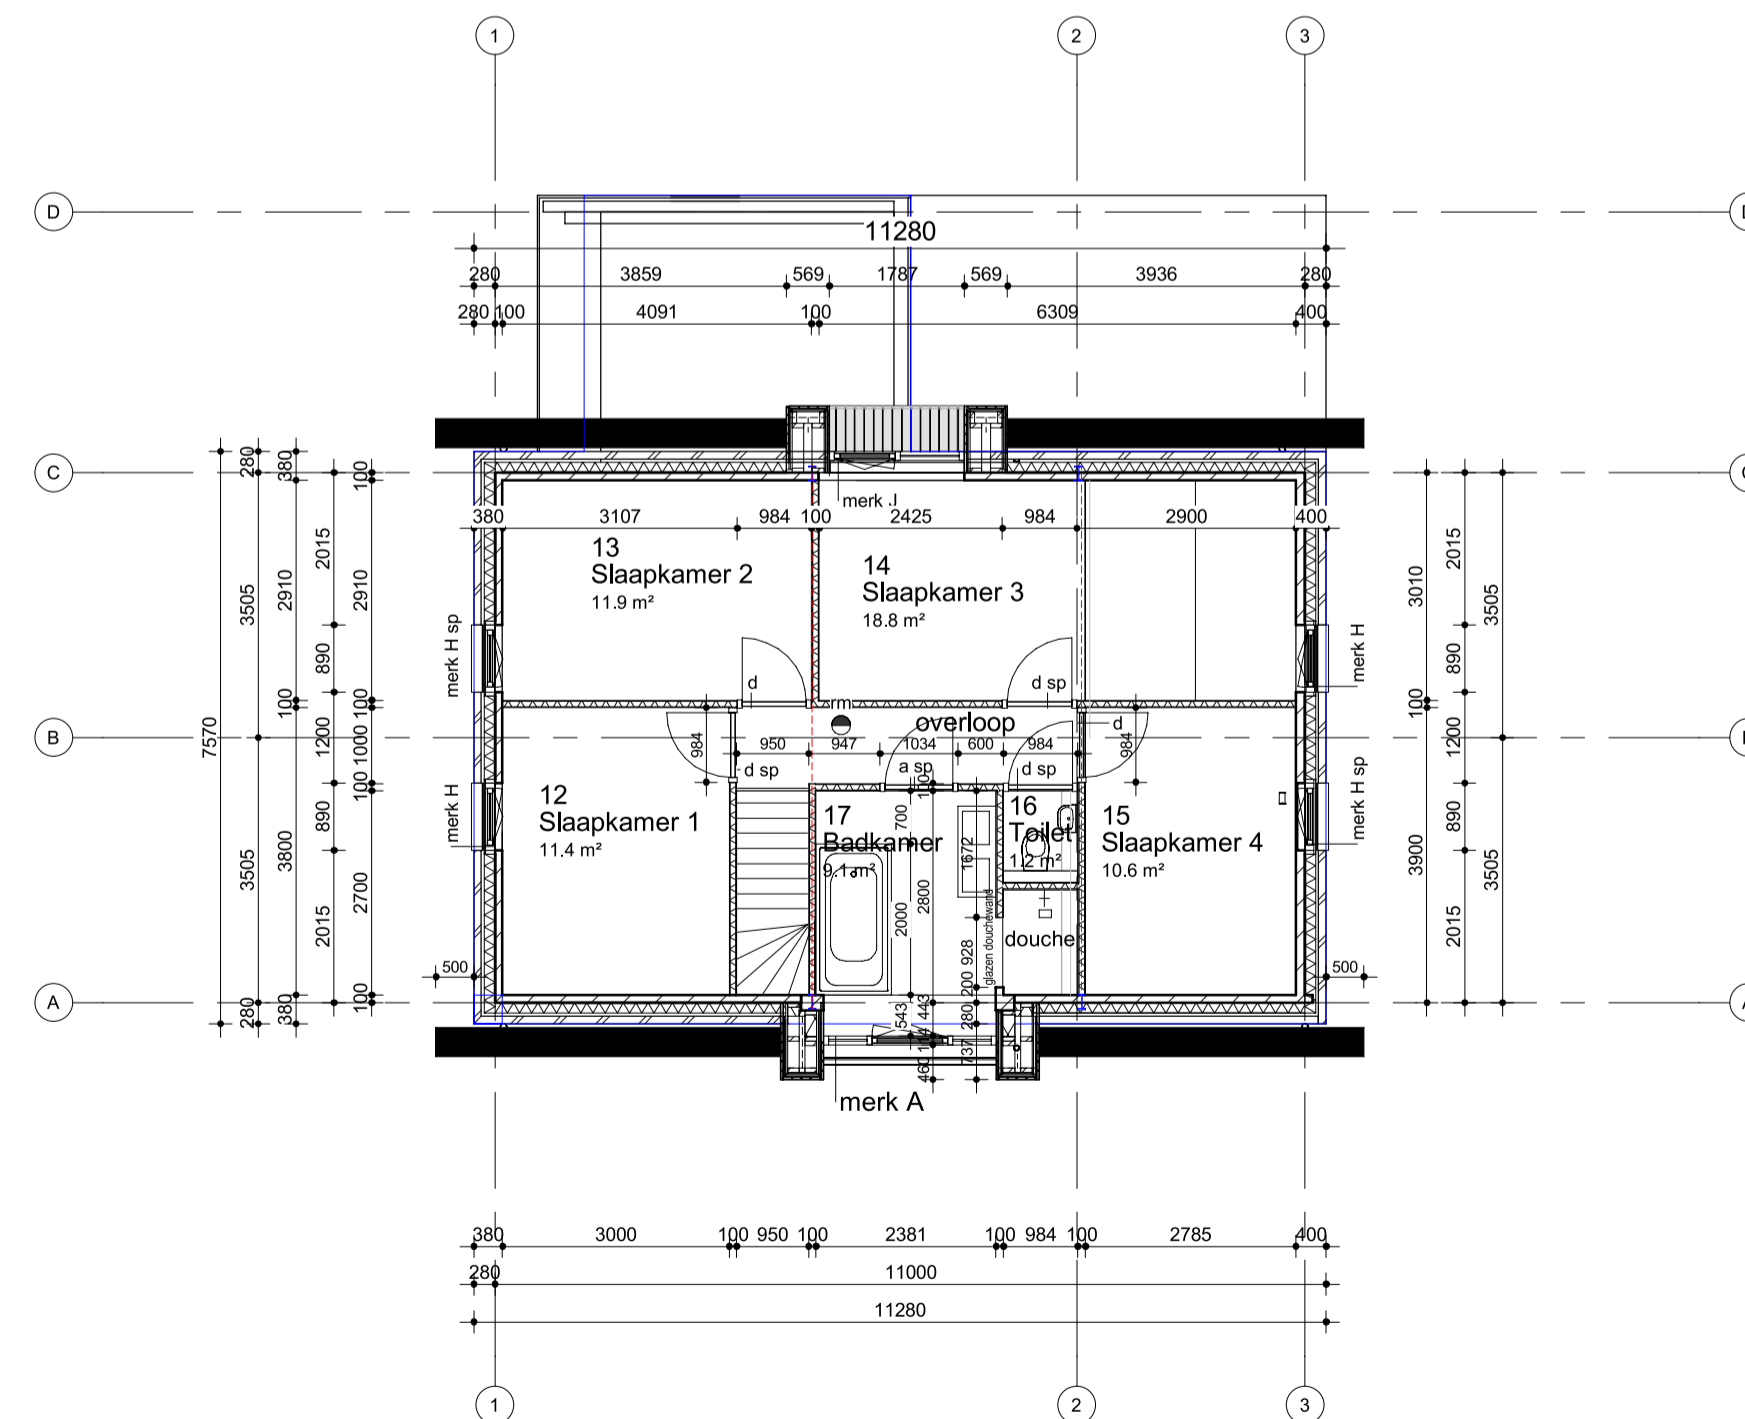

Eerste verdieping nieuw
1 : 100

Materialen / kleuren:

Gevels	Wienerberger gevelsteen Ruthenium VB WF	licht grijs
Voegwerk	voegspecie, stootvoegloos	antraciet
Flint	nvt	antraciet
Muurafdekking	zinken afdekcap	blank
Dakbedekking	Dakpan Monier Tule plat / bitum. dakbedekking	antraciet
Hemelwaterafvoeren	Zink	blank
Goten/overstek	multipoint plaat	wit
Kozijnen	aluminium	antraciet
Ramen	aluminium	antraciet
Voordeur / garagedeur	aluminium	antraciet
Overige deuren	aluminium	antraciet
gevelbekleding	Cape cot houten bekleding	antraciet

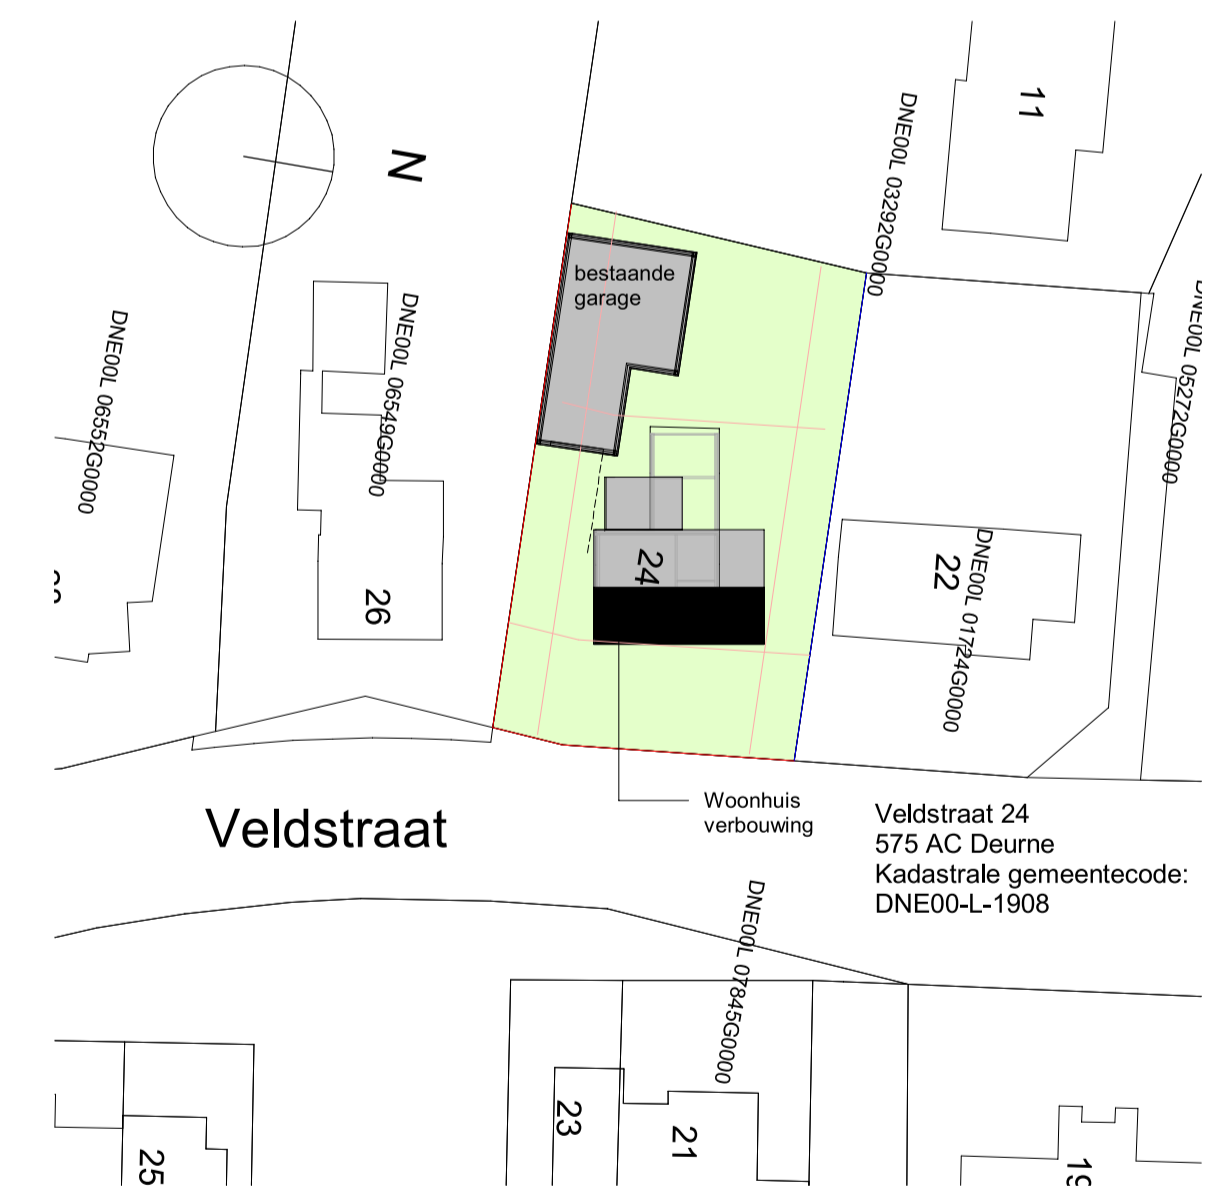

VERBOUWING VELDSTRAAT 24 DEURNE

Project Verbouwing Woonhuis	Omschrijving schetsontwerp	Datum 23-04-2021
Projectadres Veldstraat 24 Deurne	Status TO	Wijzigingsdatum
Opdrachtgever	Schaal 1:00	Projectnummer 01.01
	Formaat A1	Tekeningnummer A101