




NIEUWE SITUATIE

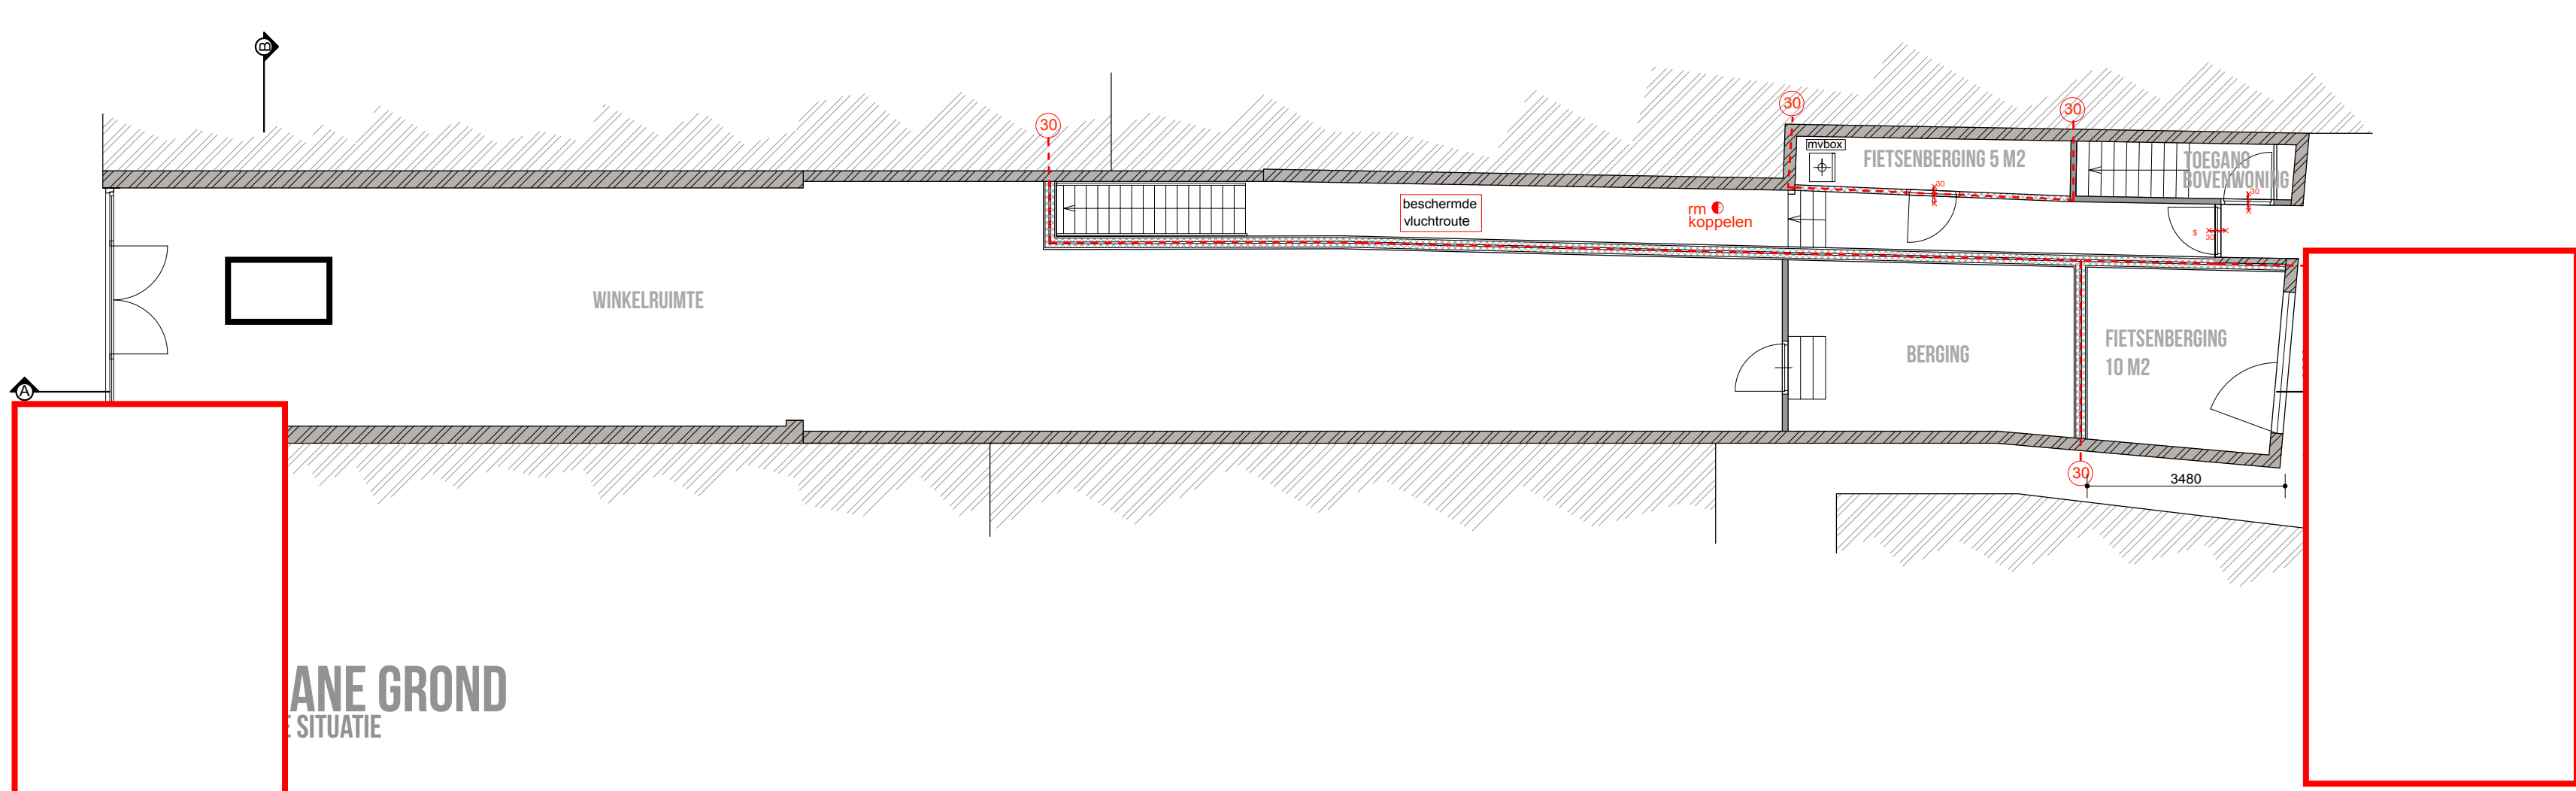

EERSTE VERDIEPING
NIEUWE SITUATIE

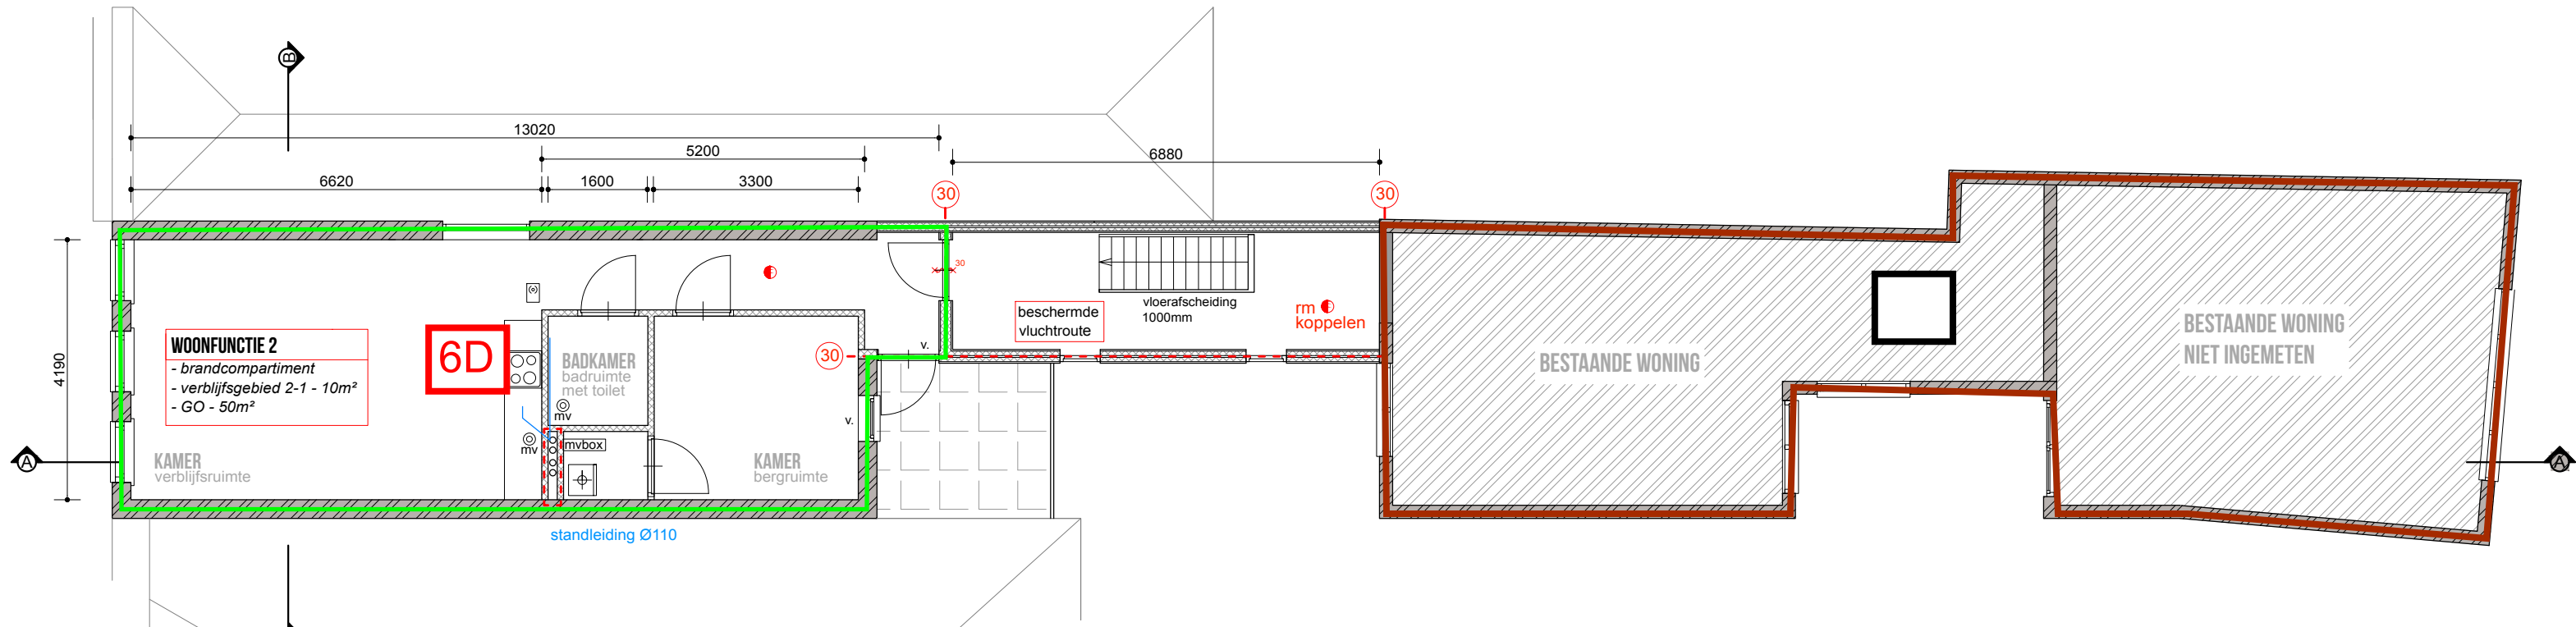

TWEDE VERDIEPING
NIEUWE SITUATIE

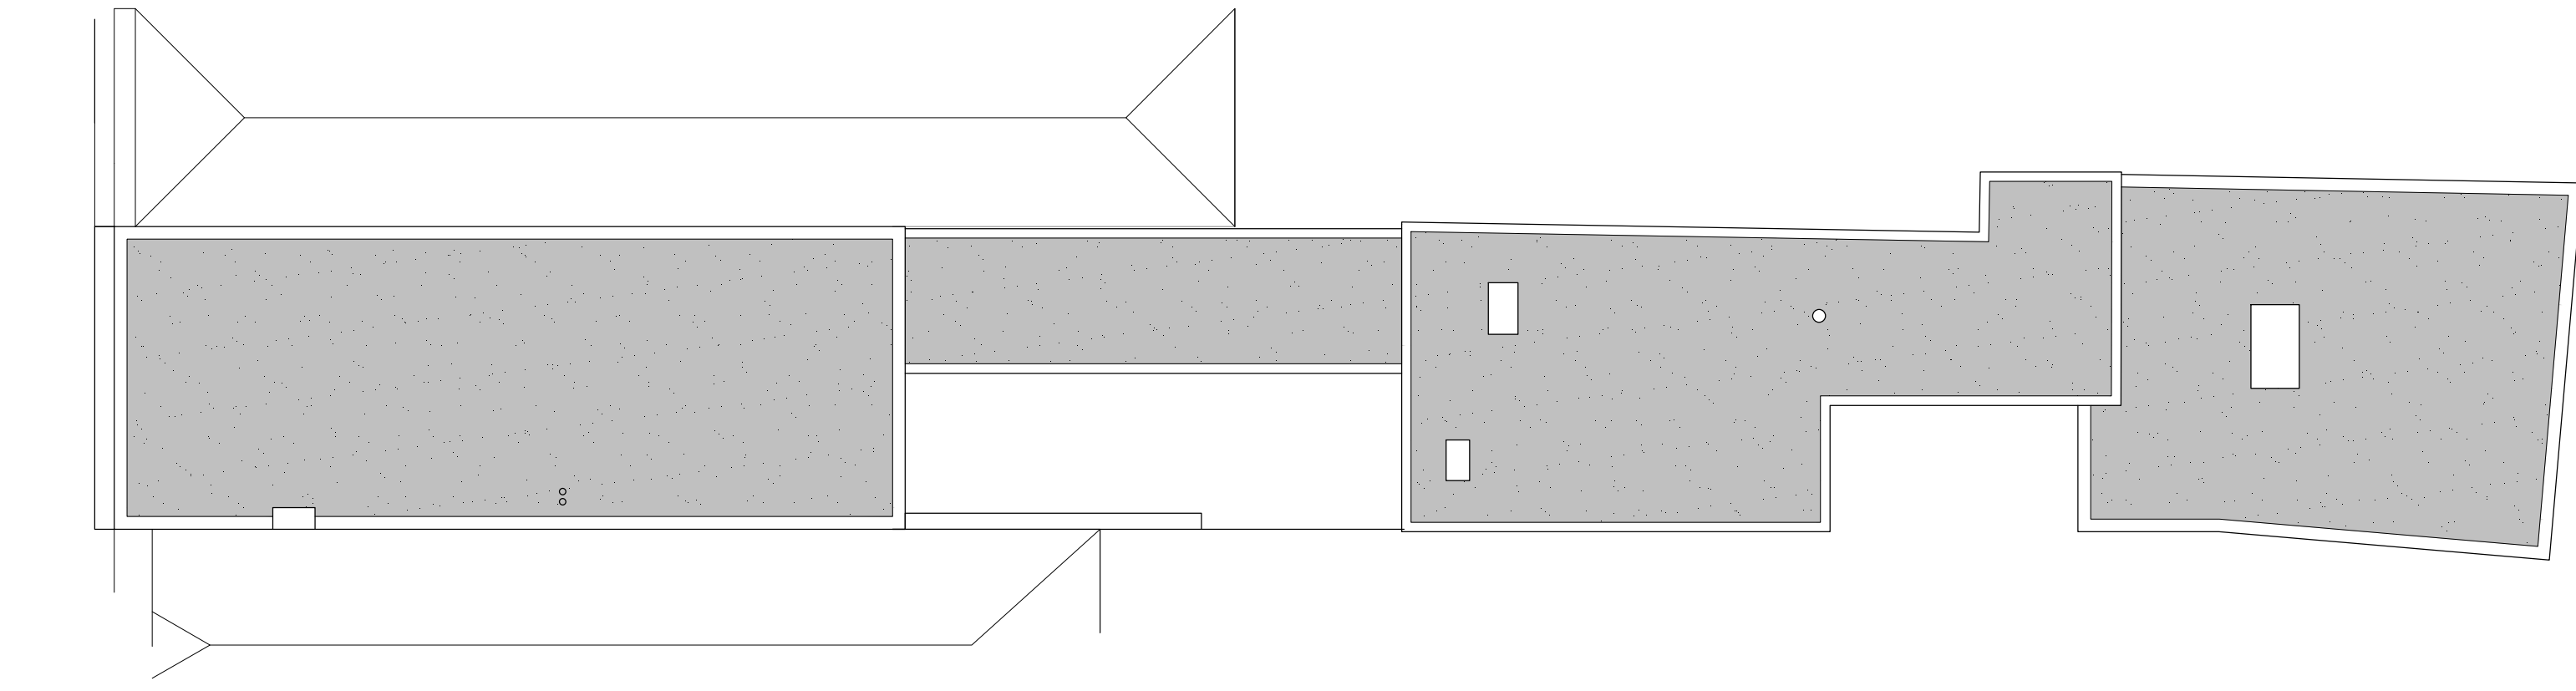


DOORAANZICHT
NIEUWE SITUATIE




GEVEL DIEZERSTRAAT
NIEUWE SITUATIE


GEVEL KERKSTRAAT
NIEUWE SITUATIE

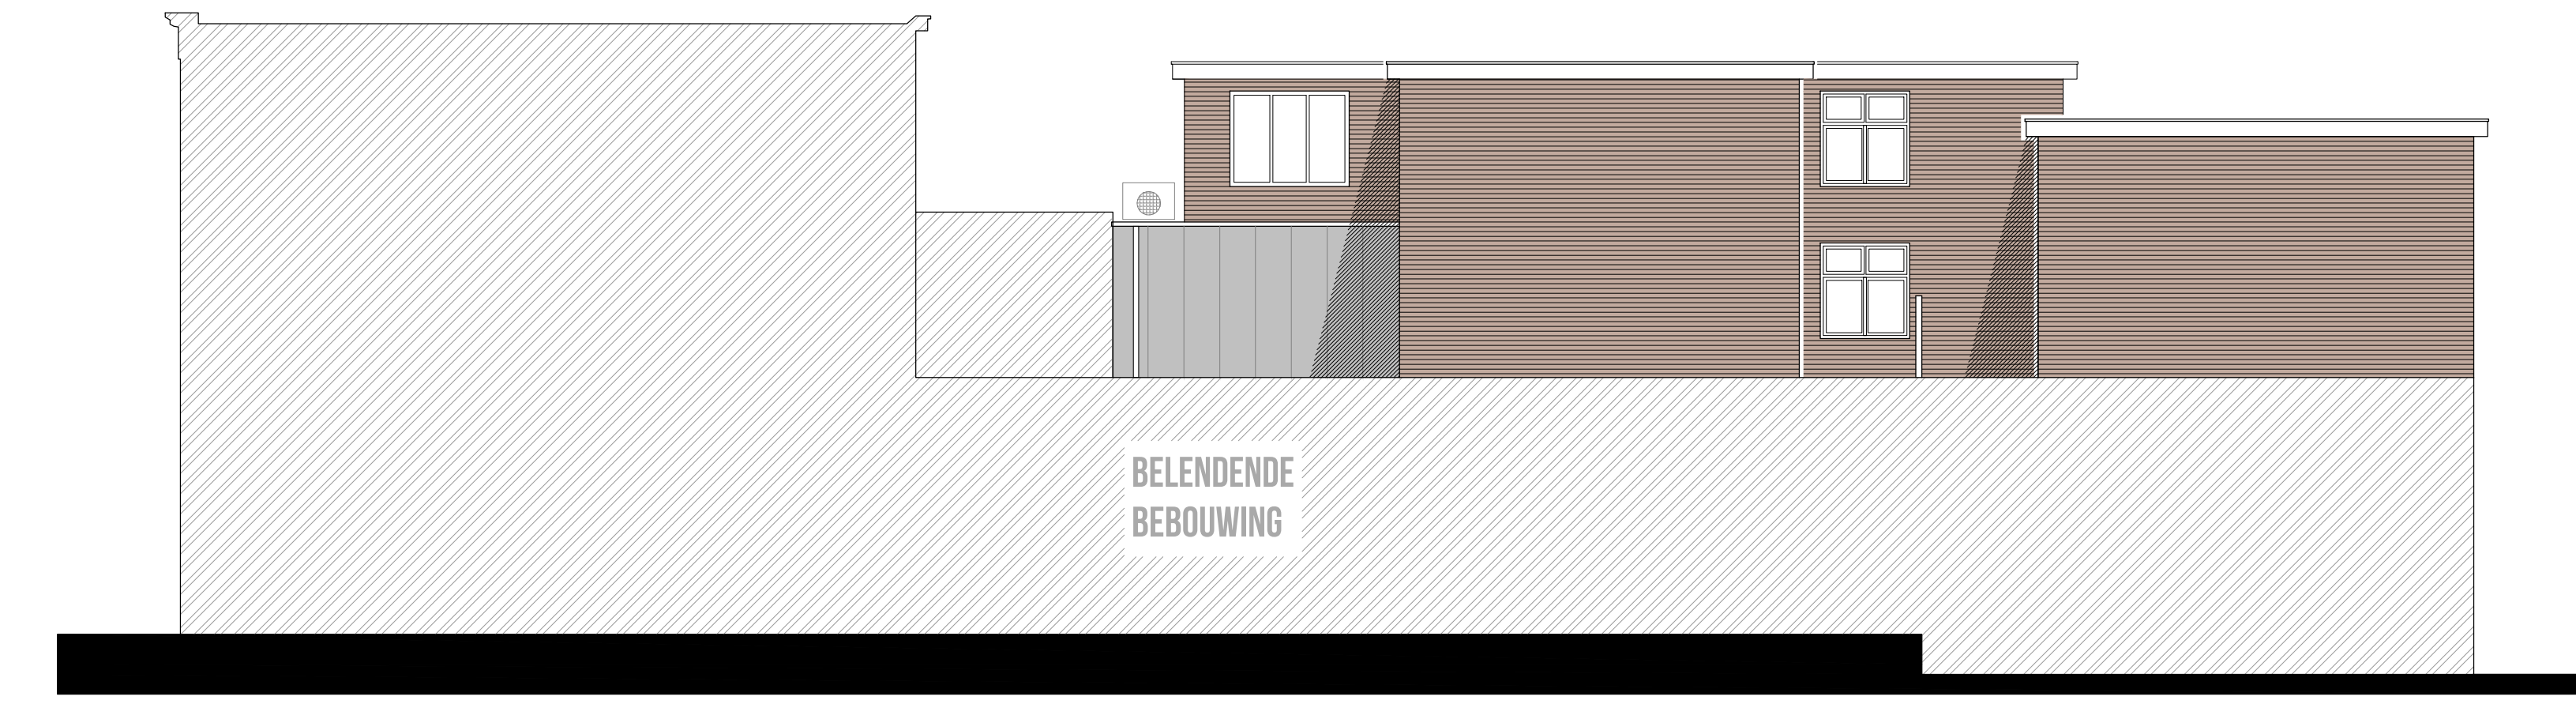

RECHTER ZIJAAANZICHT
NIEUWE SITUATIE

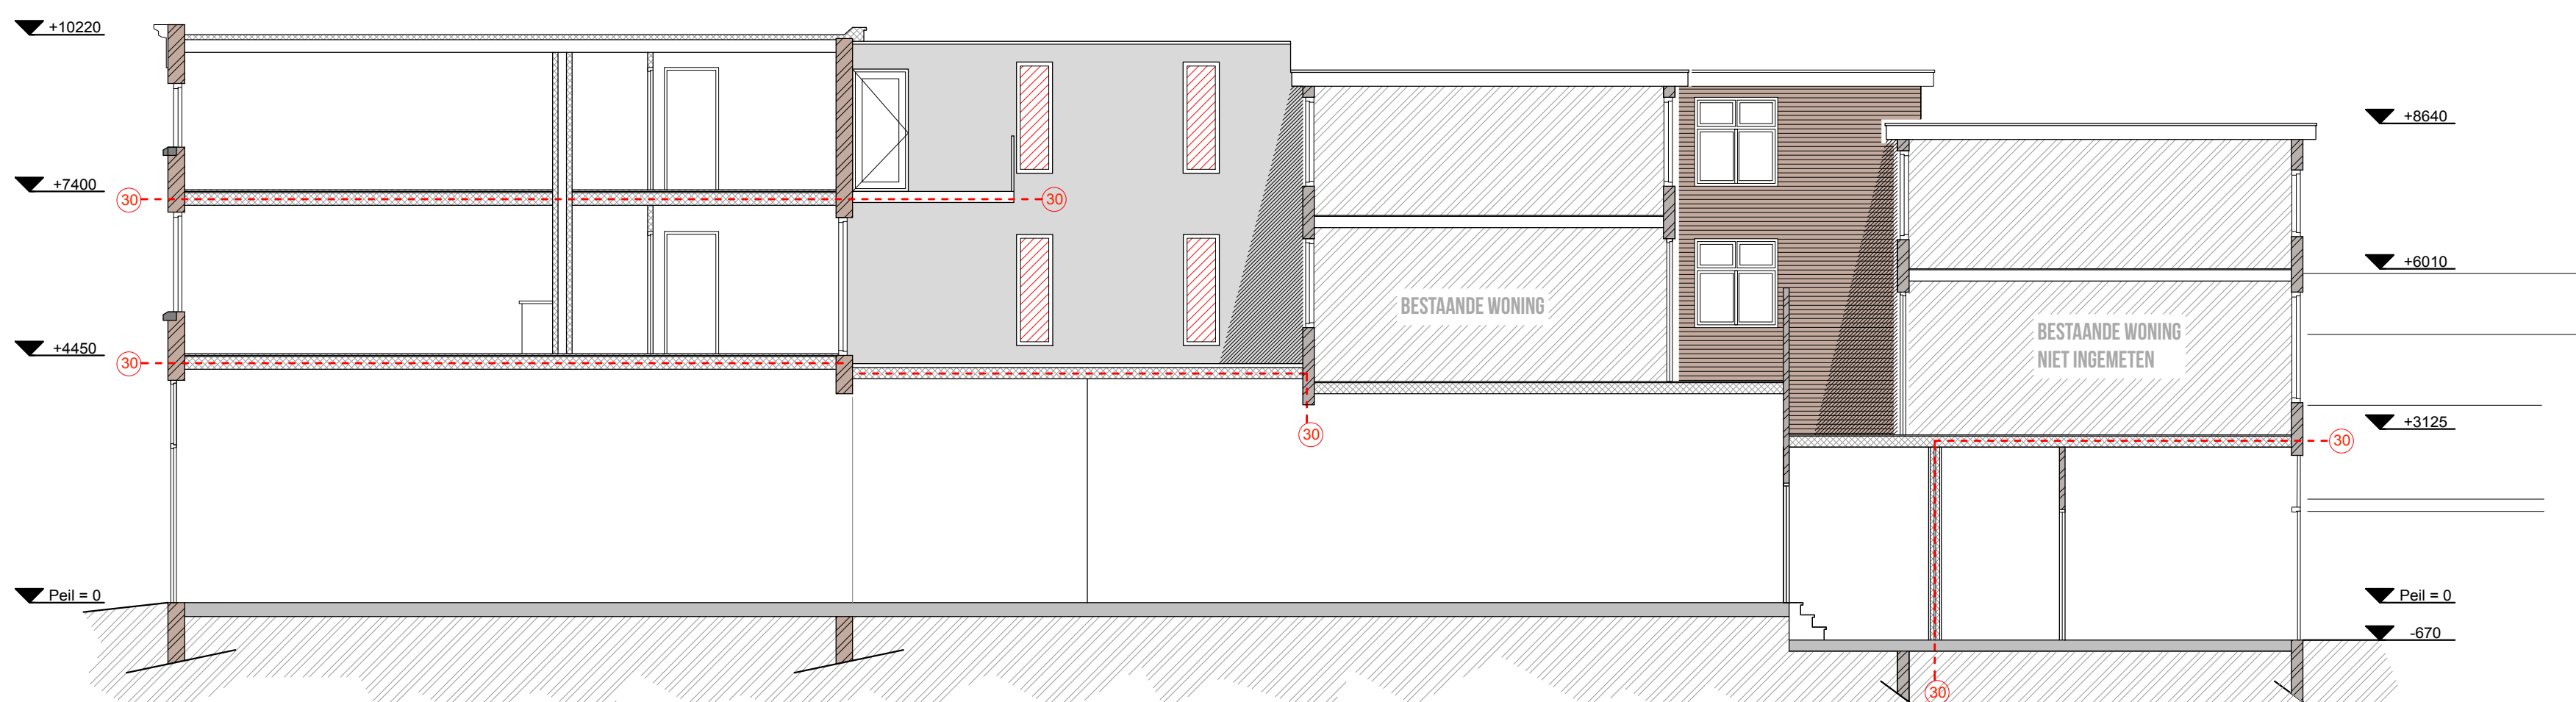


DOORSNEDE A
NIEUWE SITUATIE

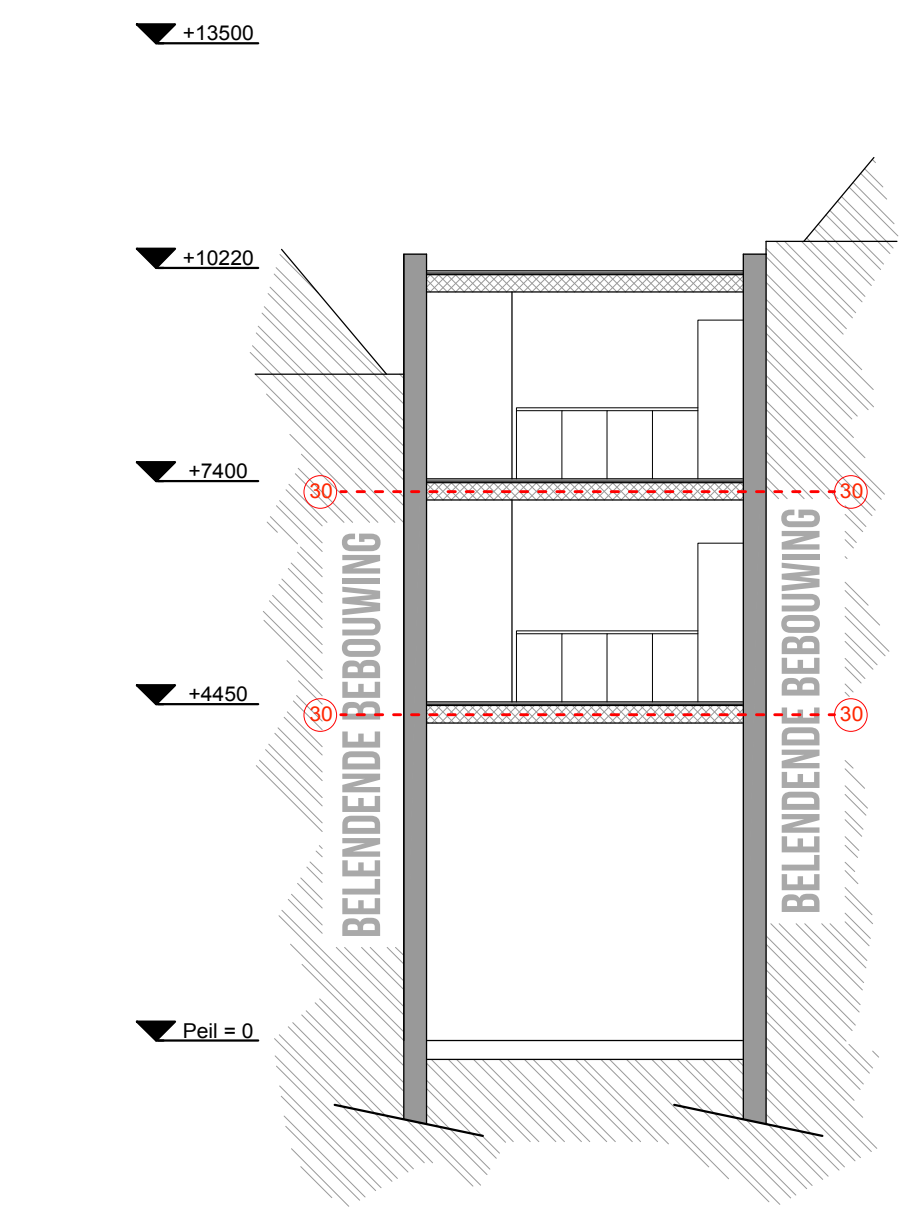

DOORSNEDE B
NIEUWE SITUATIE

BOUWKUNDIGE AFWERKING

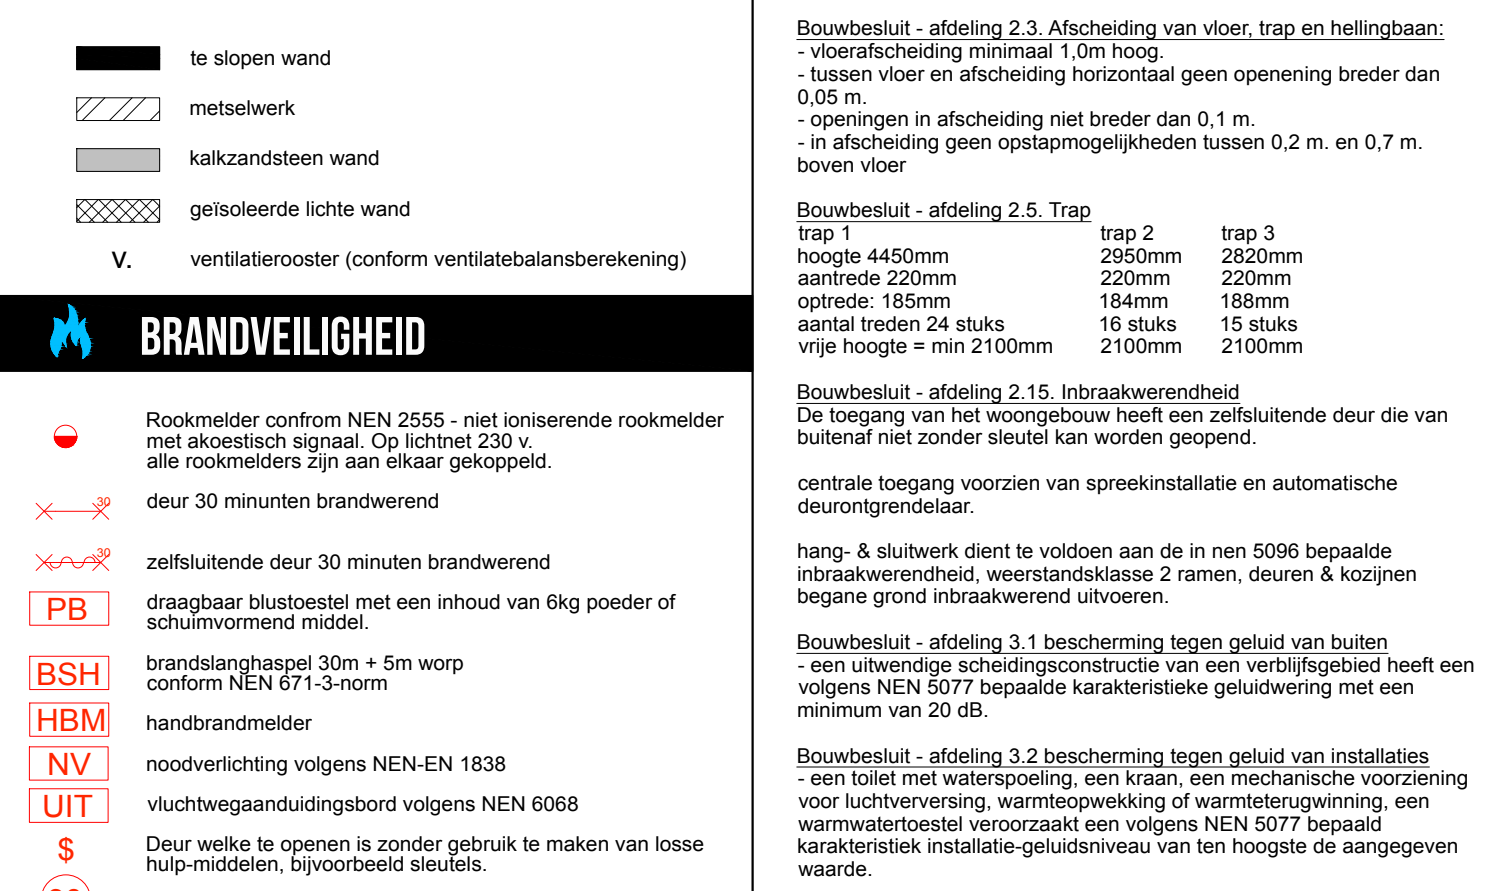

BOUWBESLUIT

