


bebording plaatsen in midden van eerste parkeervak vanaf rechts, lengte flespaal 3,60m, breedte parkeervakken 2,52m, lengte parkeervakken 4,99m

aanbrengen bandverlaging (lengte 2m), in het midden van de rijbaan, tussen de parkeervakken.

aanbrengen symbooltegel (400x400mm) omrand met witte klinkers  
 Uitvoering volgens Norm-tekening 830008 PARKEERPLAATS Doelgroepen (Gemeente Tilburg)

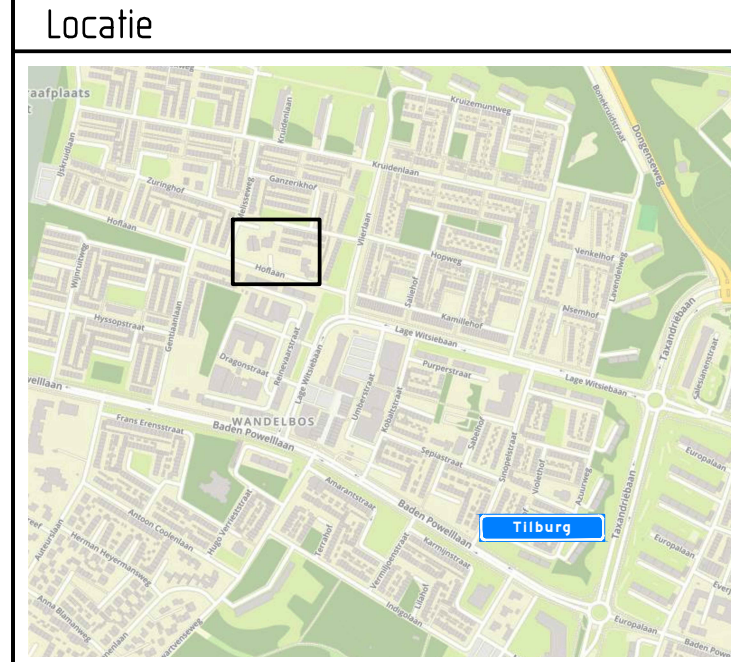




Afmetingen standaard borden RVV

		type bord			
vormgeving bord	maat				
rond	diameter	400	600	800	1000
driehoek	zijde	500	700	900	1100
vierkant	zijde	400	600	800	1000
rechthoek	breedte	300	400	600	800
	hoogte	450	600	900	1200
achthoek	hoogte	X	700	900	X
maten in mm					

Plaatsing RVV-bebording

De hoogte van de onderkant van het bord ten opzichte van het wegdek bedraagt minimaal 2,20 m

**bebording bevestigen op flespaal tenzij anders vermeld**

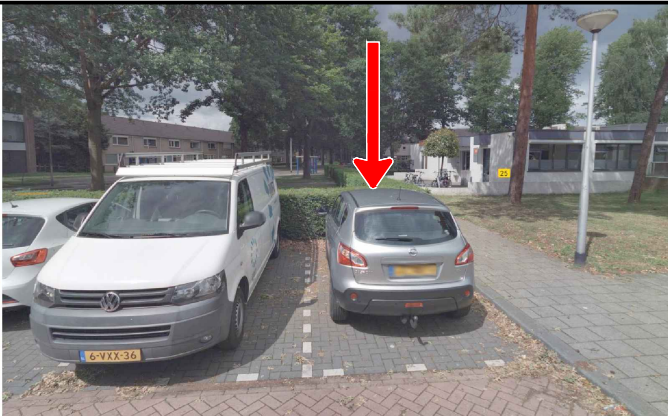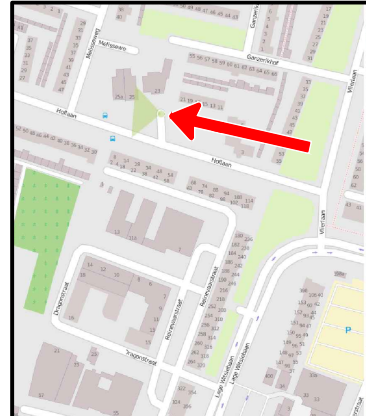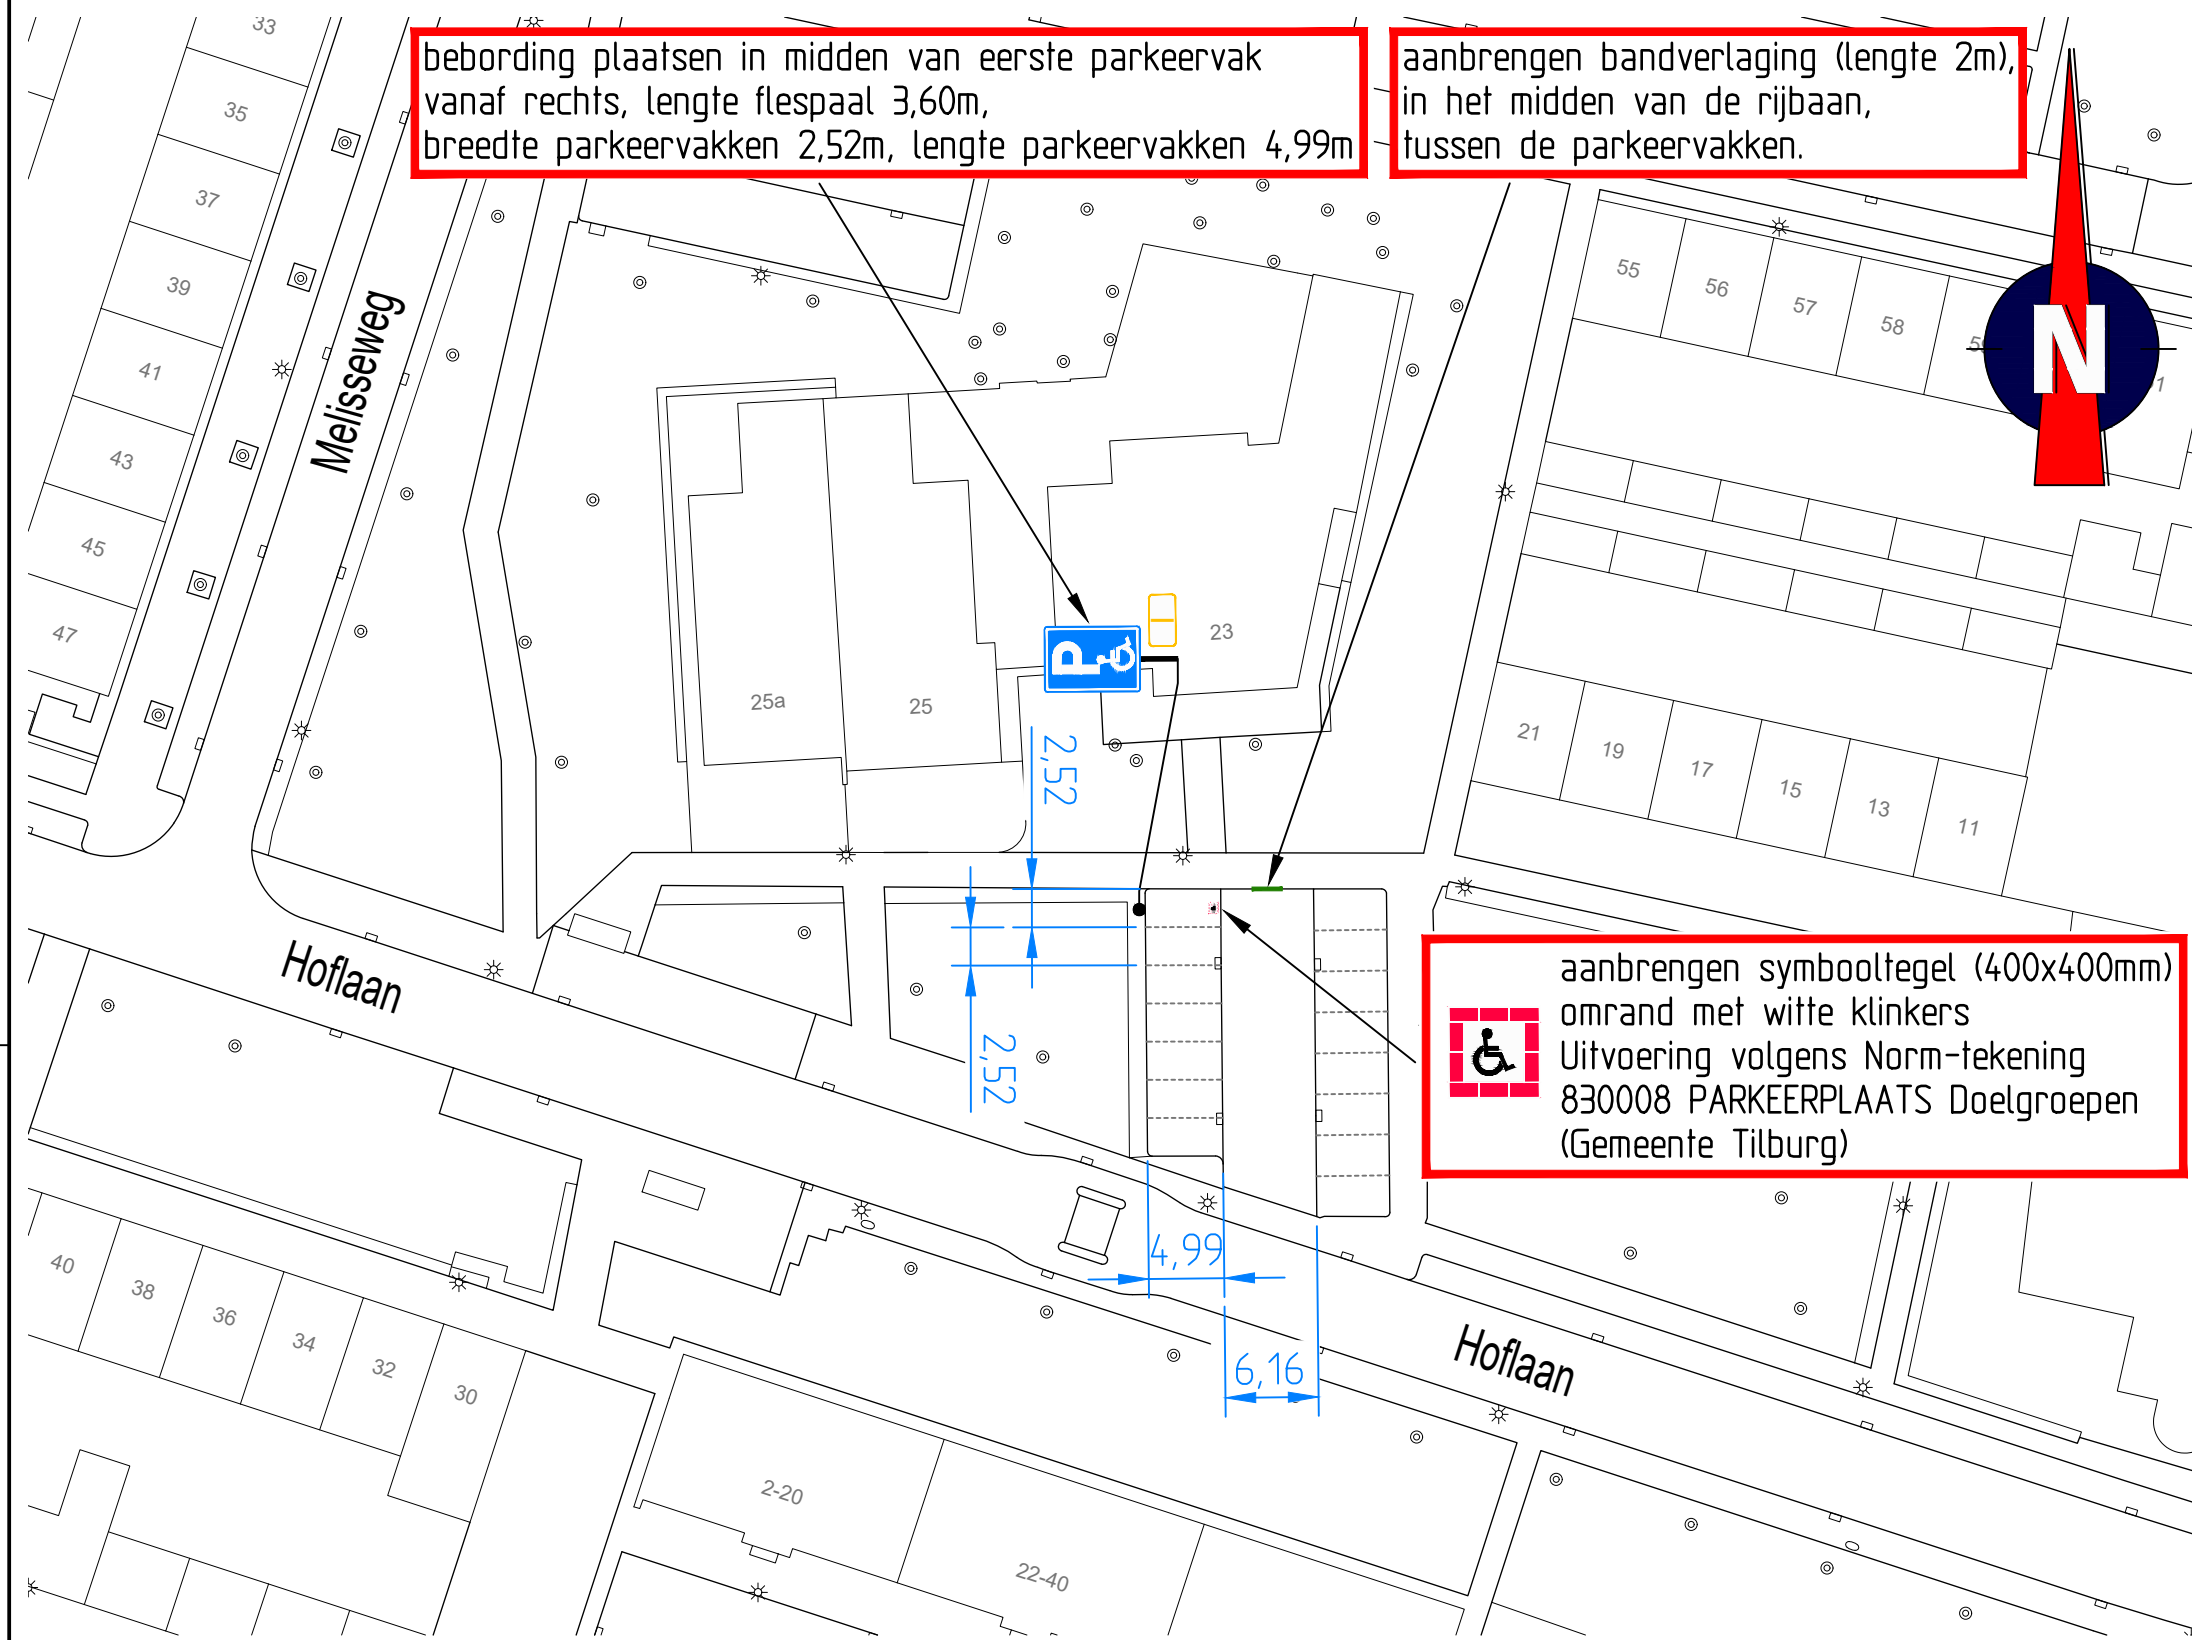

afdeling Ruimtelijke uitvoering

**GEMEENTE TILBURG**

Postadres: Postbus 90155, 5000 LH Tilburg

**Hoflaan**  
GPP

bestandsnaam TSned: Hoflaan 23 (GPP)

projectnummer TSned: 511101

datum: 22-04-21

getekend: FVE	controle: EPO	versie: A	
schaal: 1:500		omschrijving: Concept	
formaat: A3			