


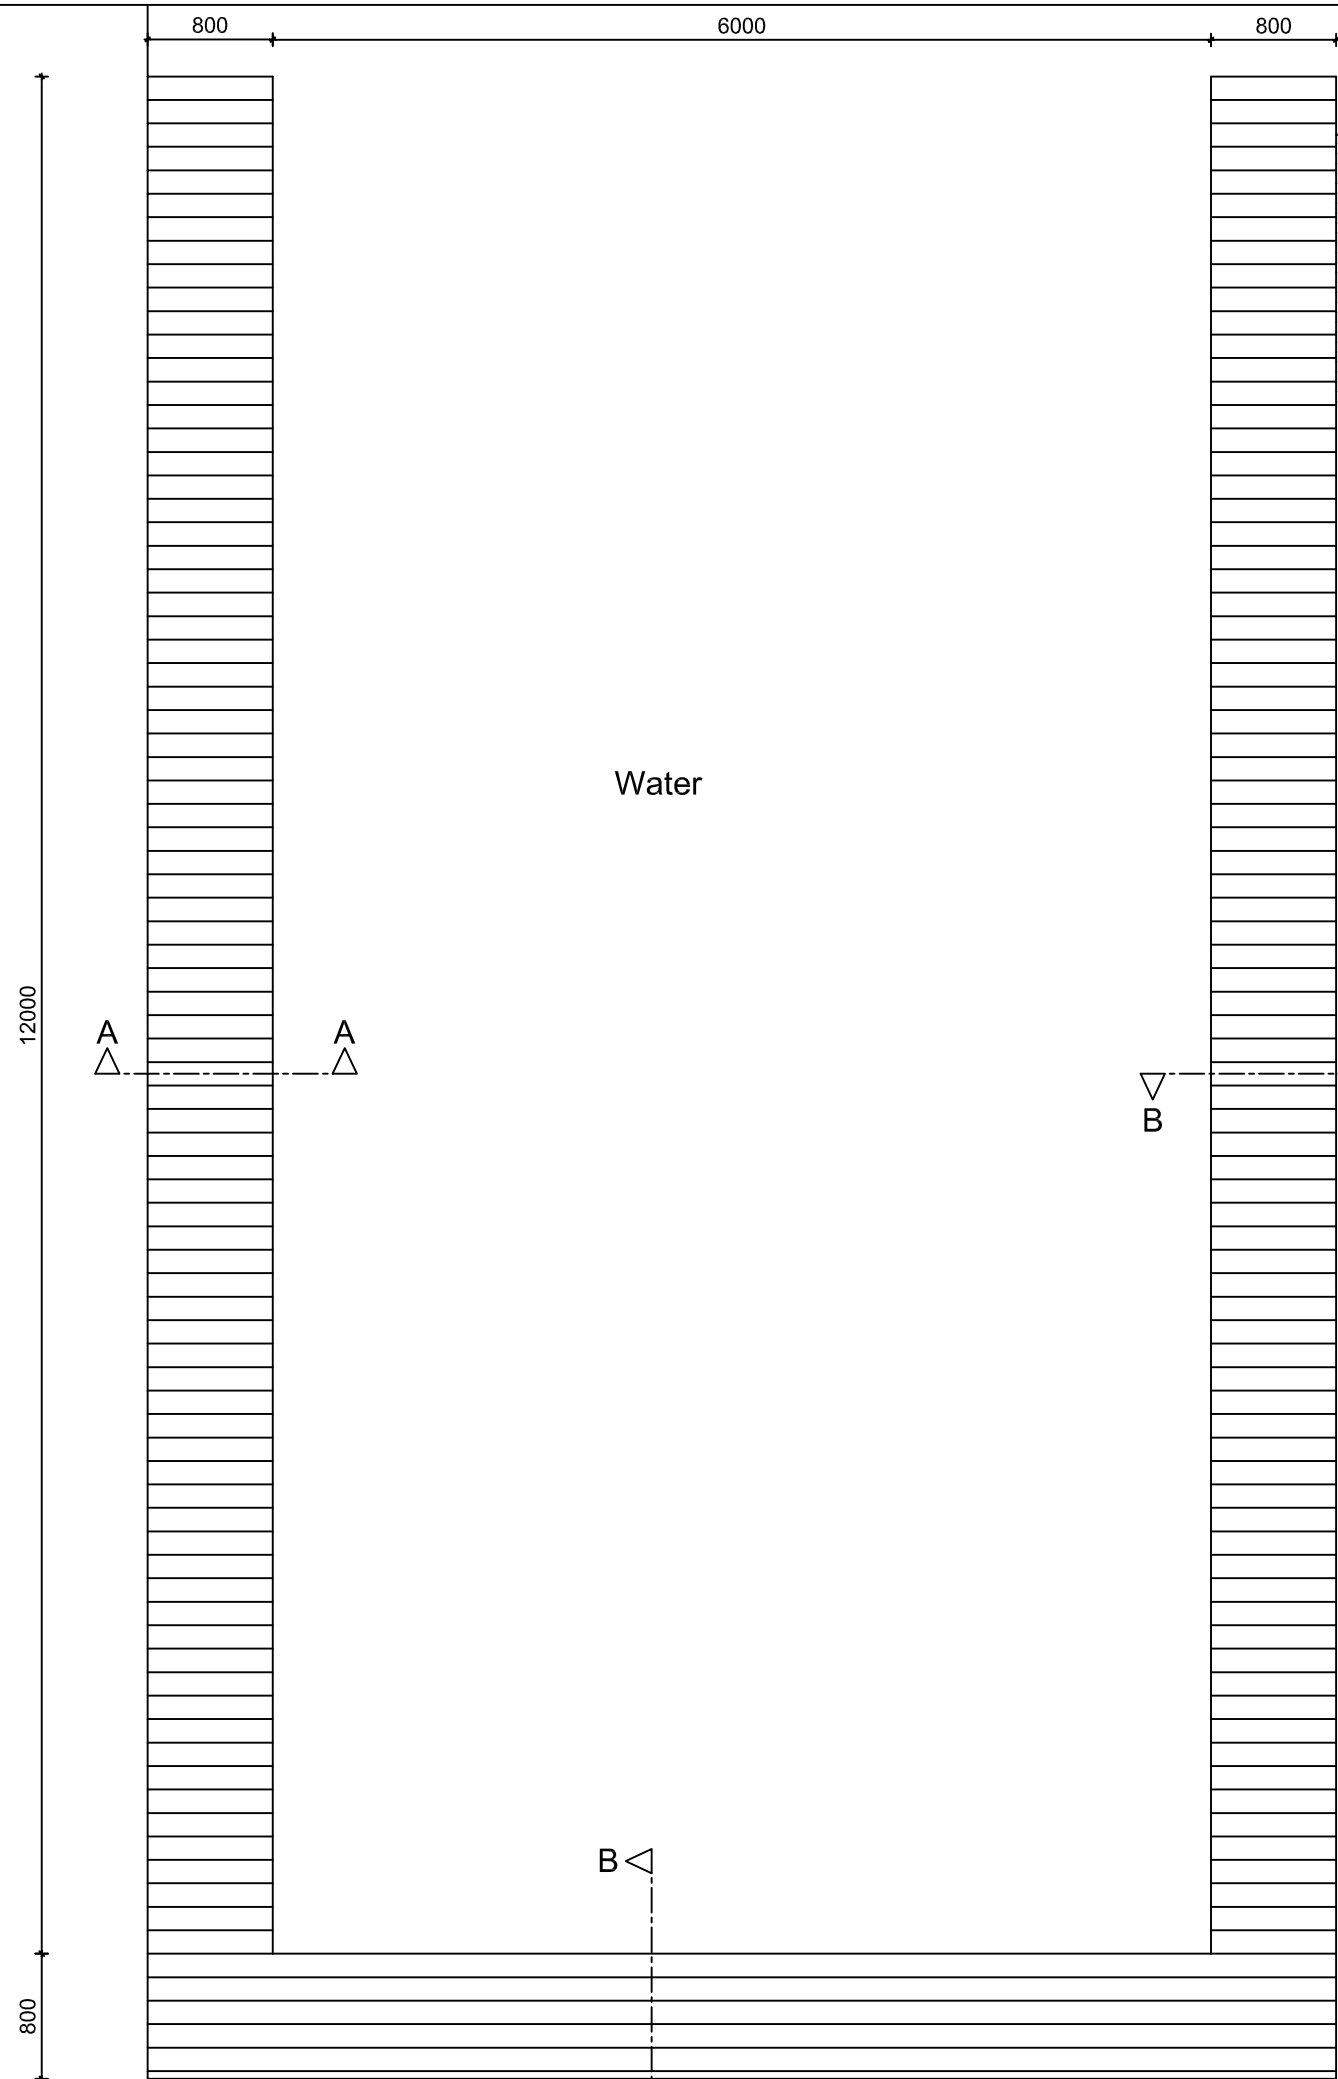

Bovenaanzicht 1:50 Nieuw

Bestaand grasveld

Ankerplank
h.o.h. 1500mm

Draadeind rond 16, 3000mm

Gording 50x150mm
Gording 50x150mm

Peil=maaiveld
Peil = 0

Antislip hardhouten planken 28x145mm

Steiger

Bk steiger
550-p


Gording hardhout 50x150mm

Bestaande Hardhouten planken

Waterlijn
1100-p

800

Dwarsdoorsnede A-A 1:20 Bestaand

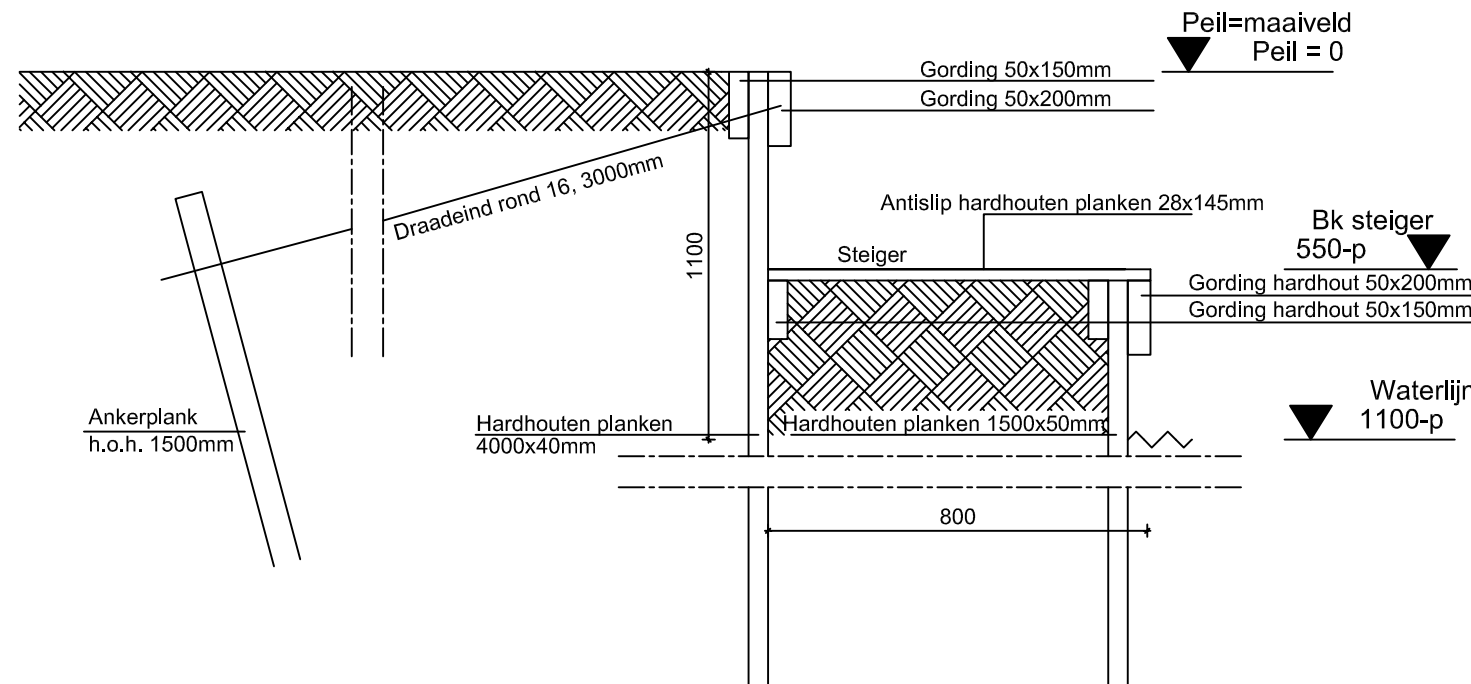

Dwarsdoorsnede B-B 1:20 Nieuw

Onderwerp: Nieuw bovenaanzicht en drsn.	Datum: 23-03-2021
Opdrachtgever: Fam. Stubbe	Wijziging: 31-03-2021
Project: Vergroten bestaande inham aan de Bergseweg 1b te Vreeland	Wijziging: -
van WellBouw, Brugstraat 22, 3621 AH Breukelen. email: arjan@vanwellbouw.nl	Getekend AvW
Deze tekening is eigendom van van WellBouw en mag niet zonder toestemming worden vernenigvuldigd.	A3 1:50/20