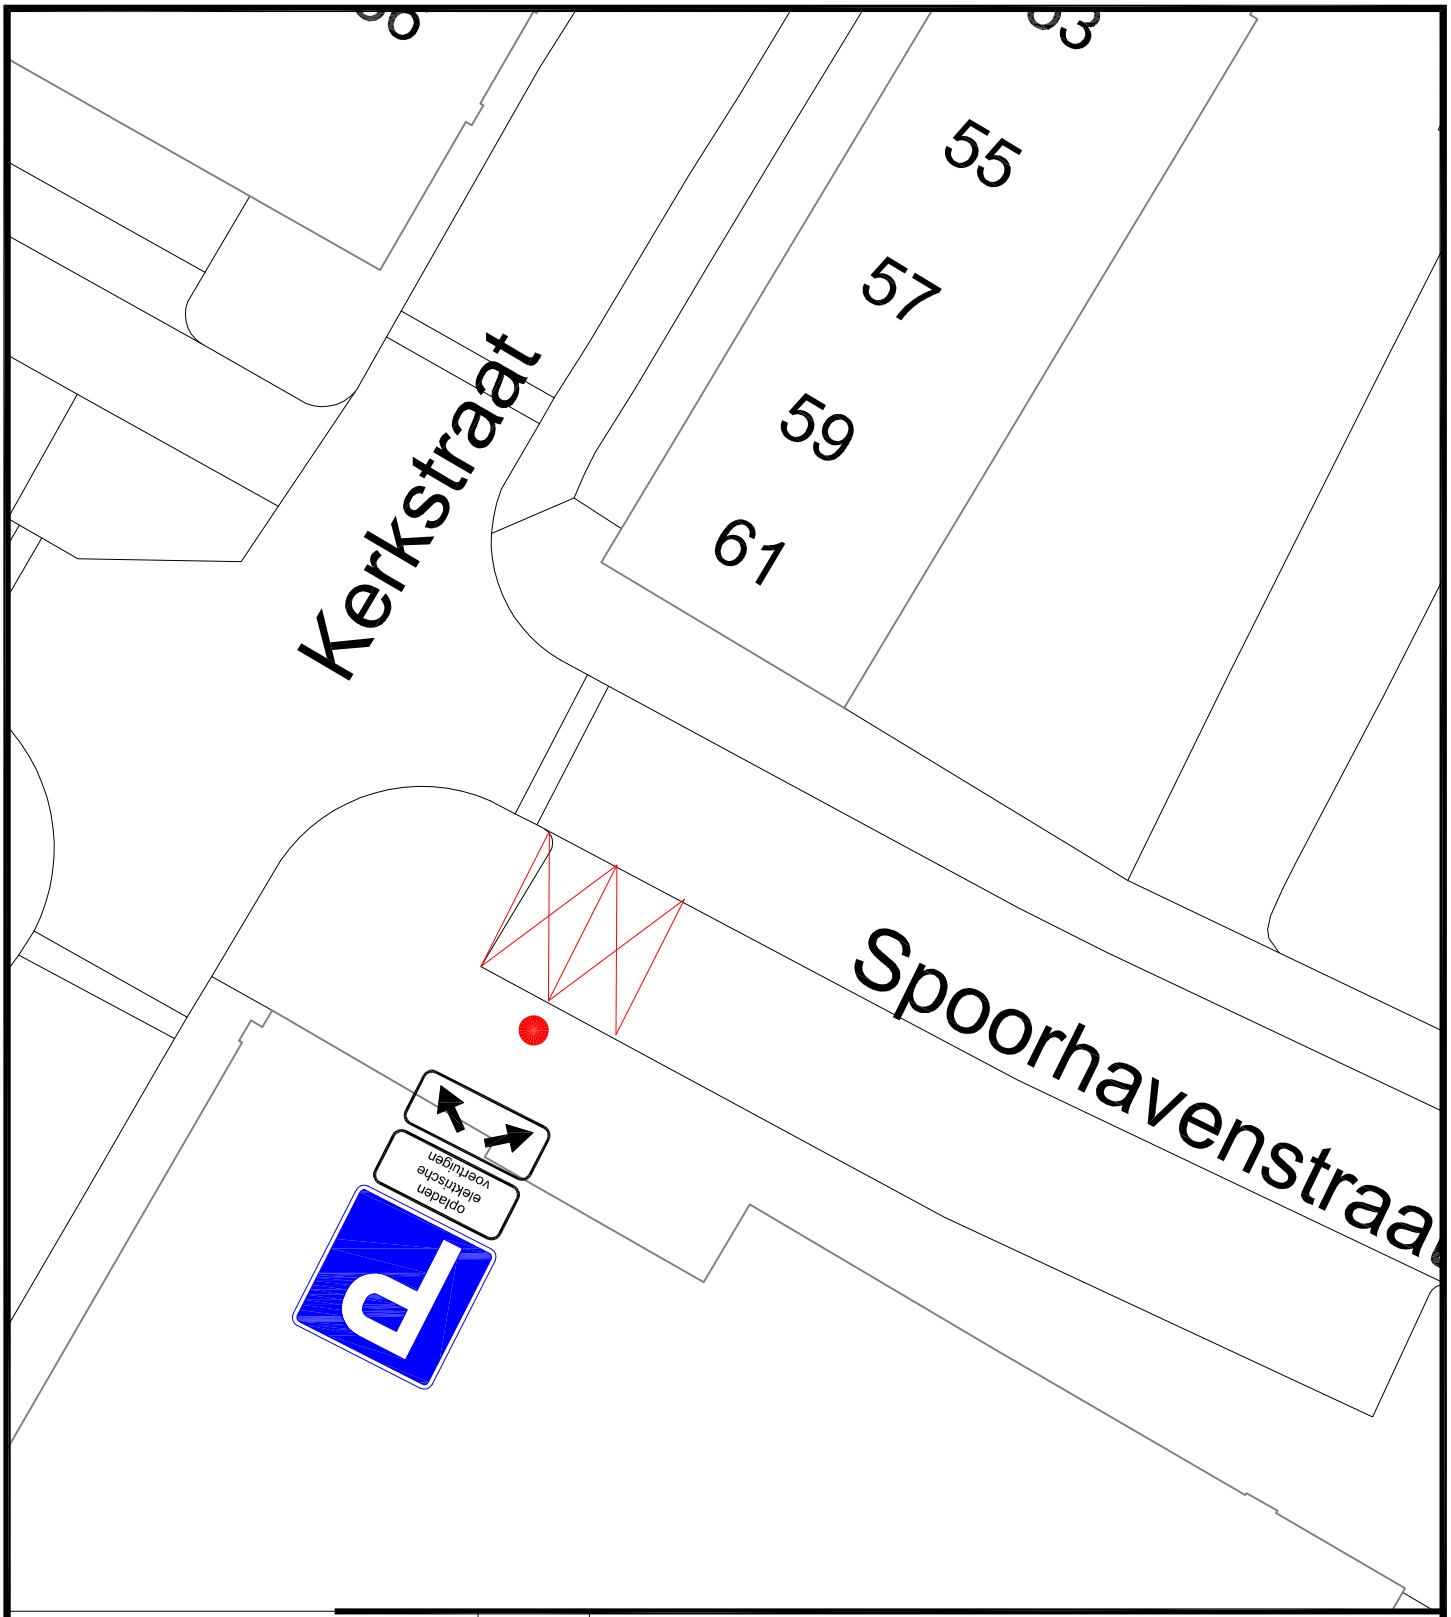

wijz.:		datum:	betreft:

Projekt: LAADPALEN COEVORDEN

Onderdeel: aanvraag Spoorhavenstraat

get.: Romboud | dat.: 14-09-2020 | schaal: 1:250

Archief/coevorden\verkeer

Gemeente Coevorden

bestek:
00.000
teknr.:
20.039-02

Kasteel 1 7741 GC, Postbus 2, 7740 AA COEVORDEN tel.:140524 fax: 0524-598200 E: info@coevorden.nl

Bezoekadres:Beheer en realisatie
Aleida Kramersingel 4, Coevorden