
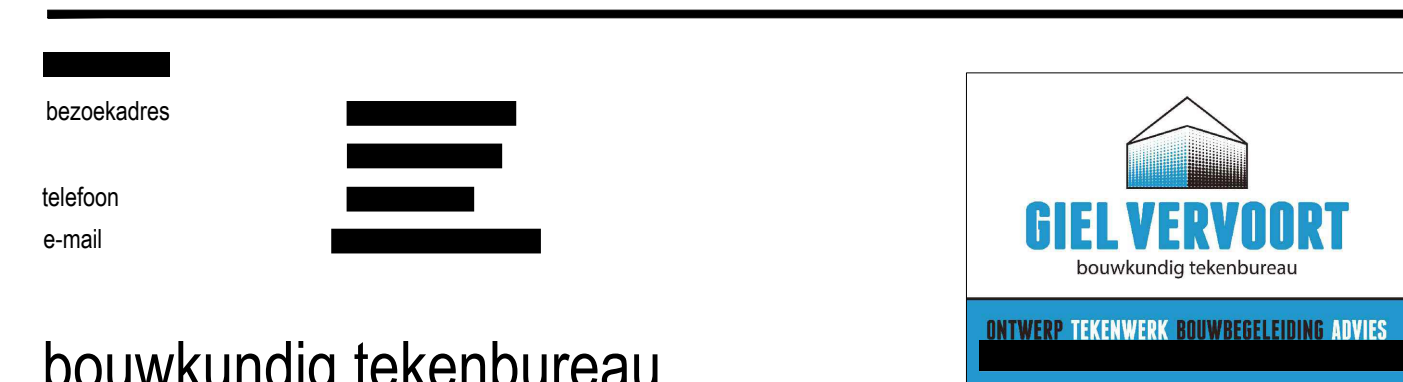
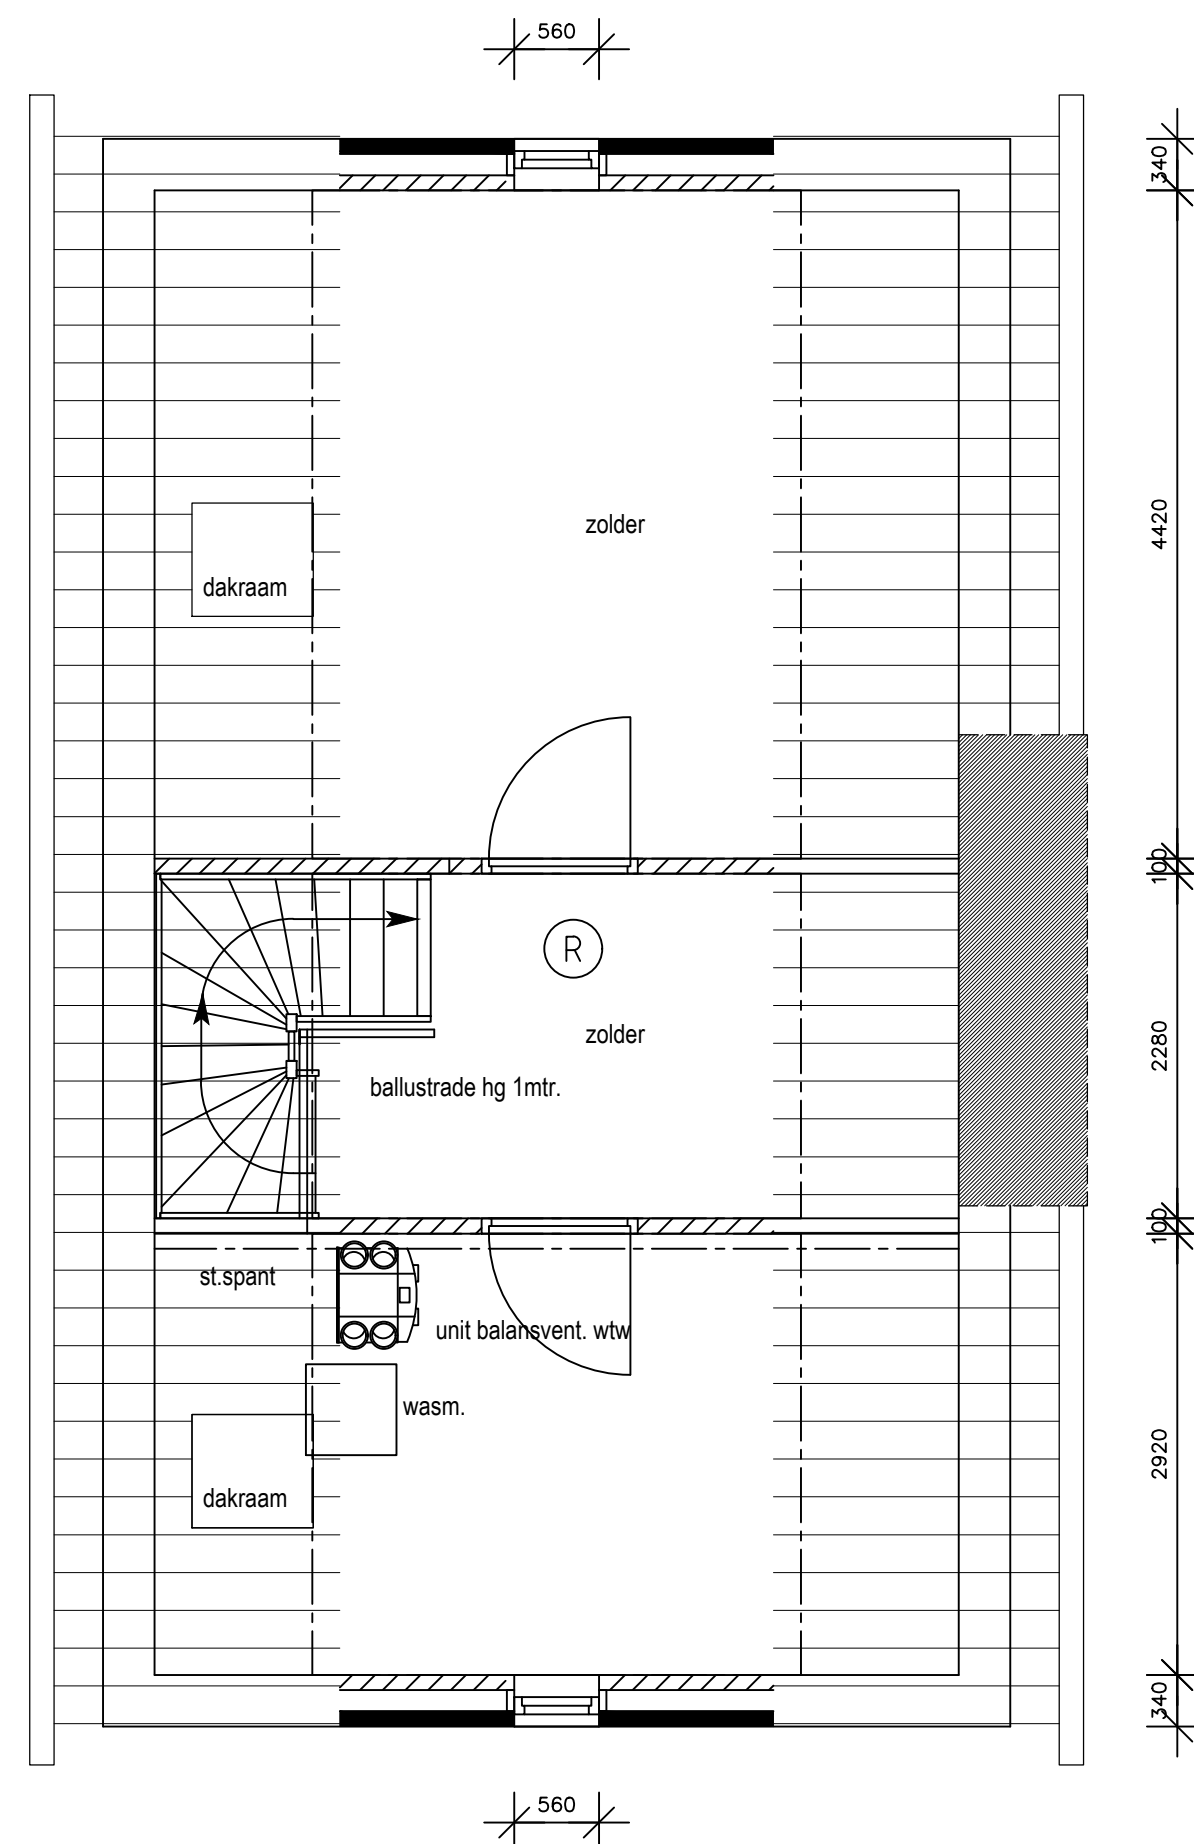
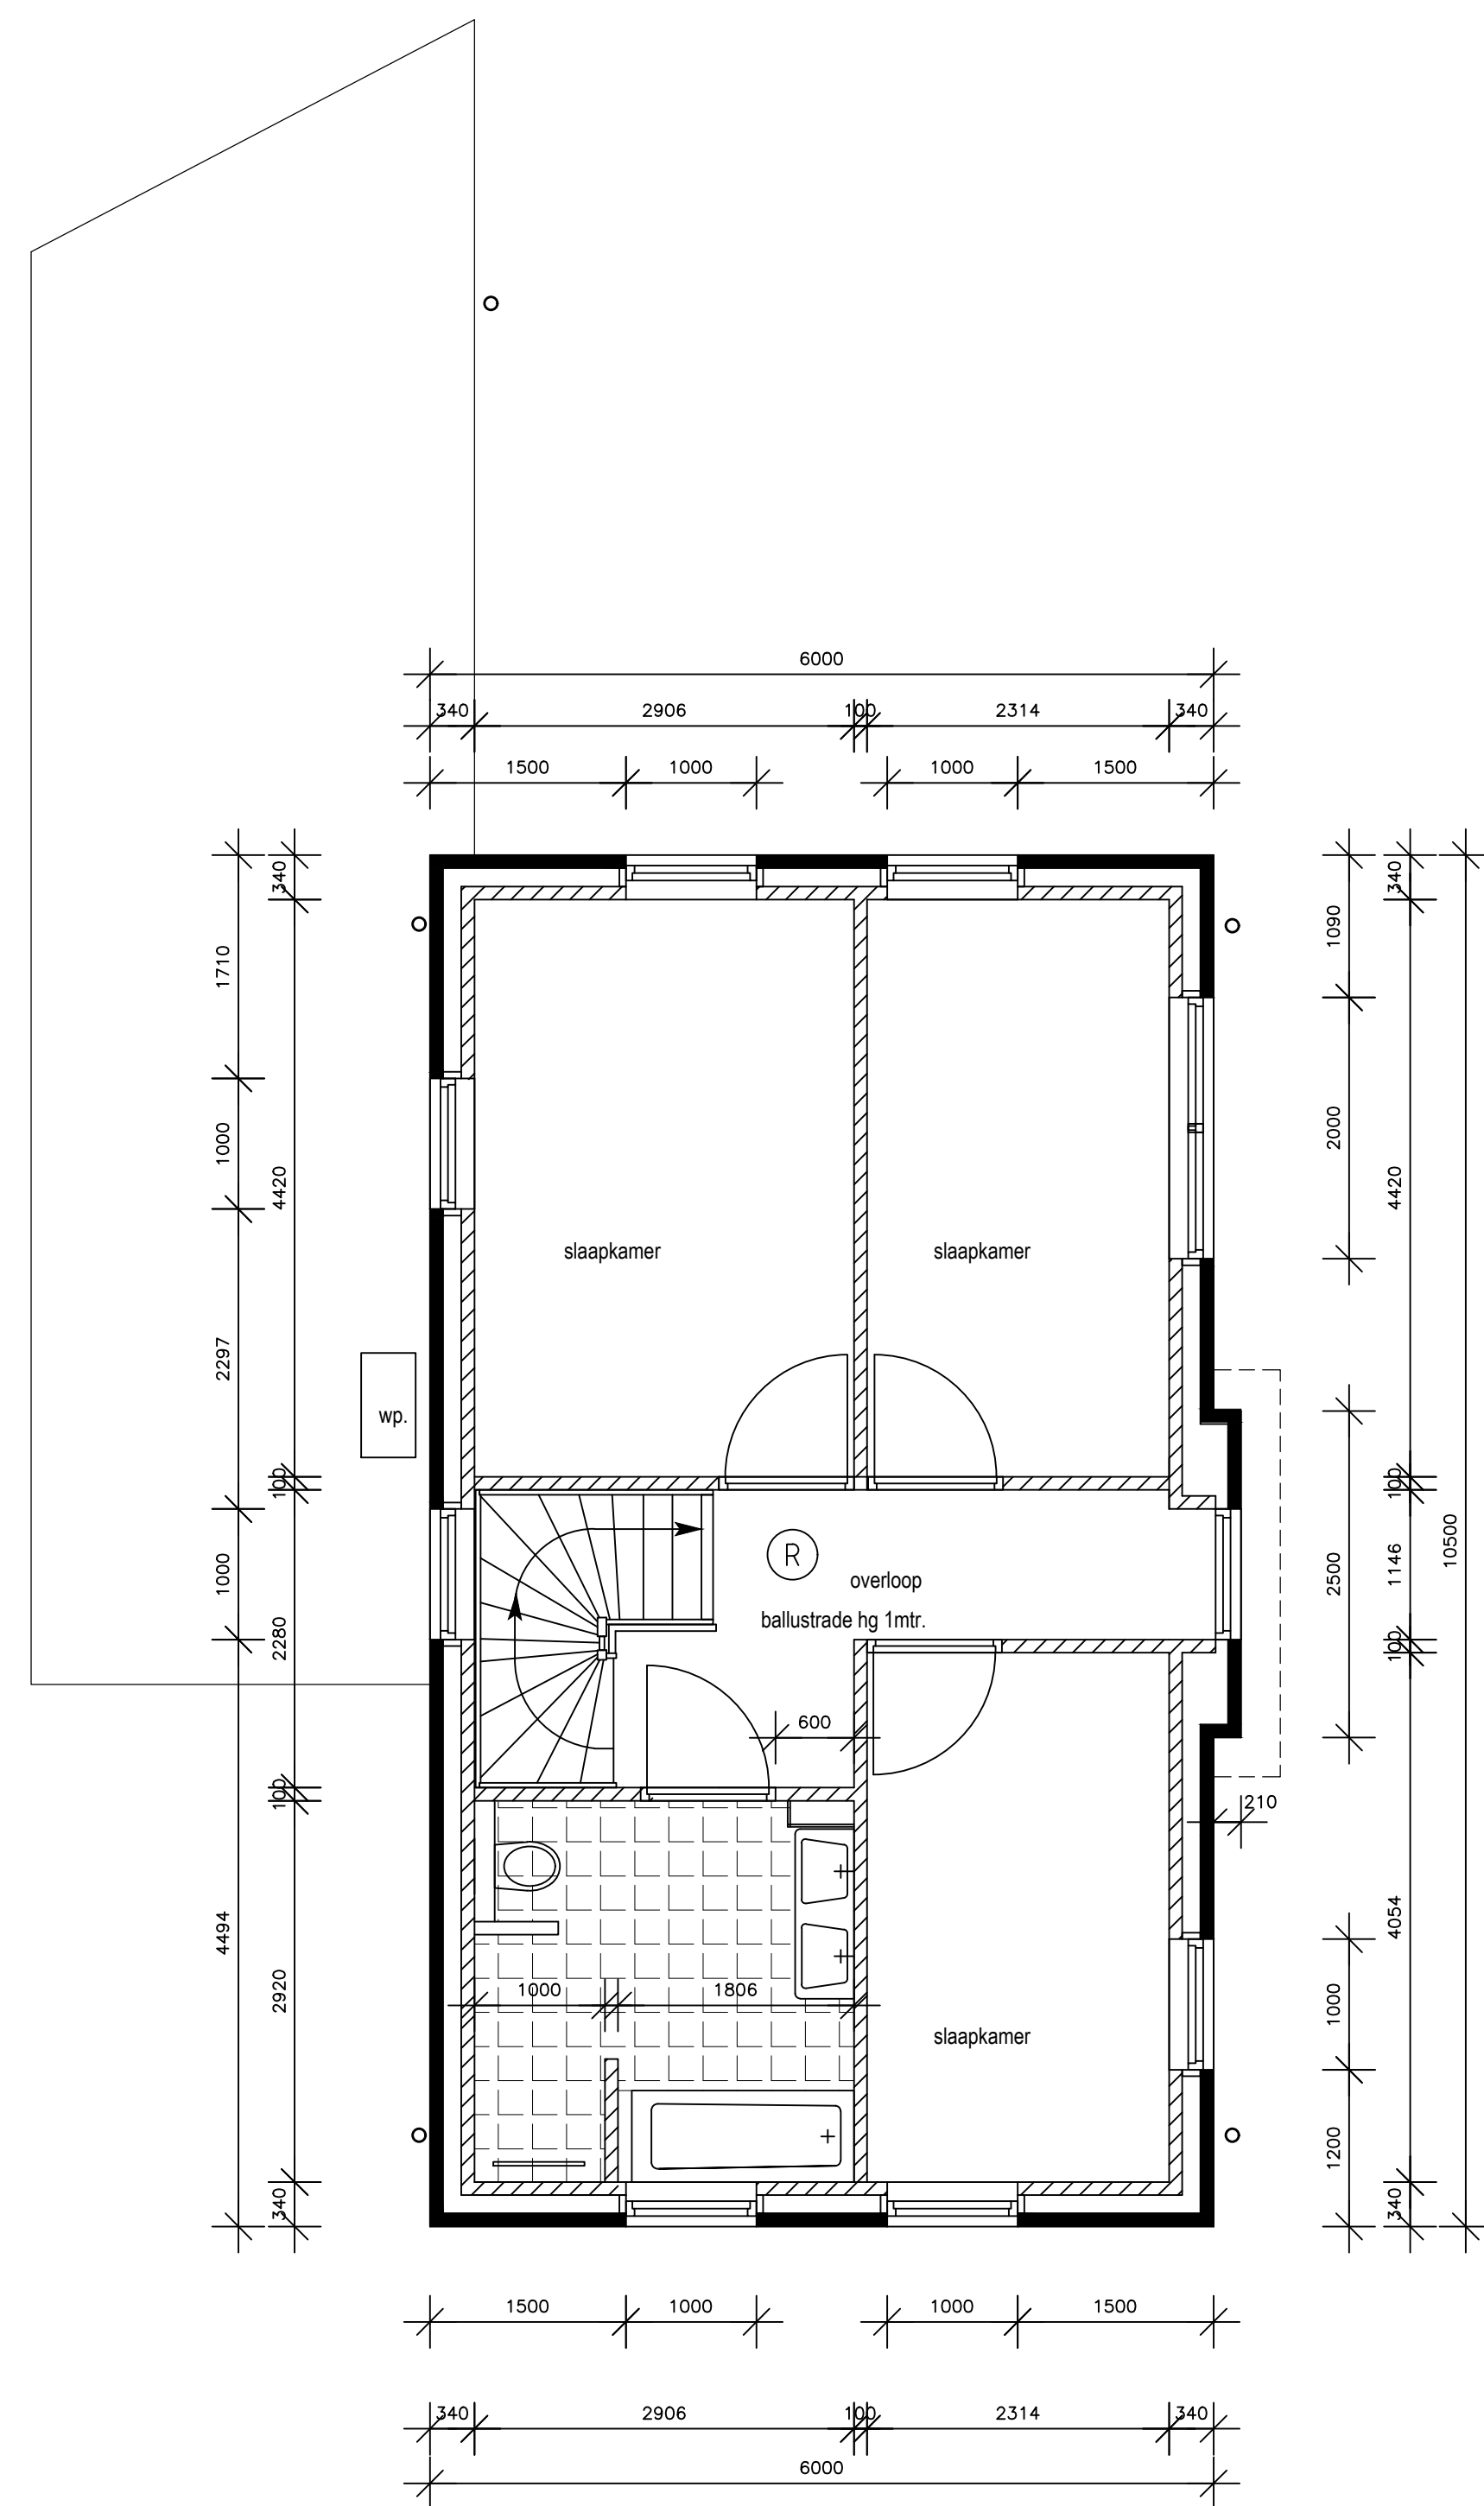


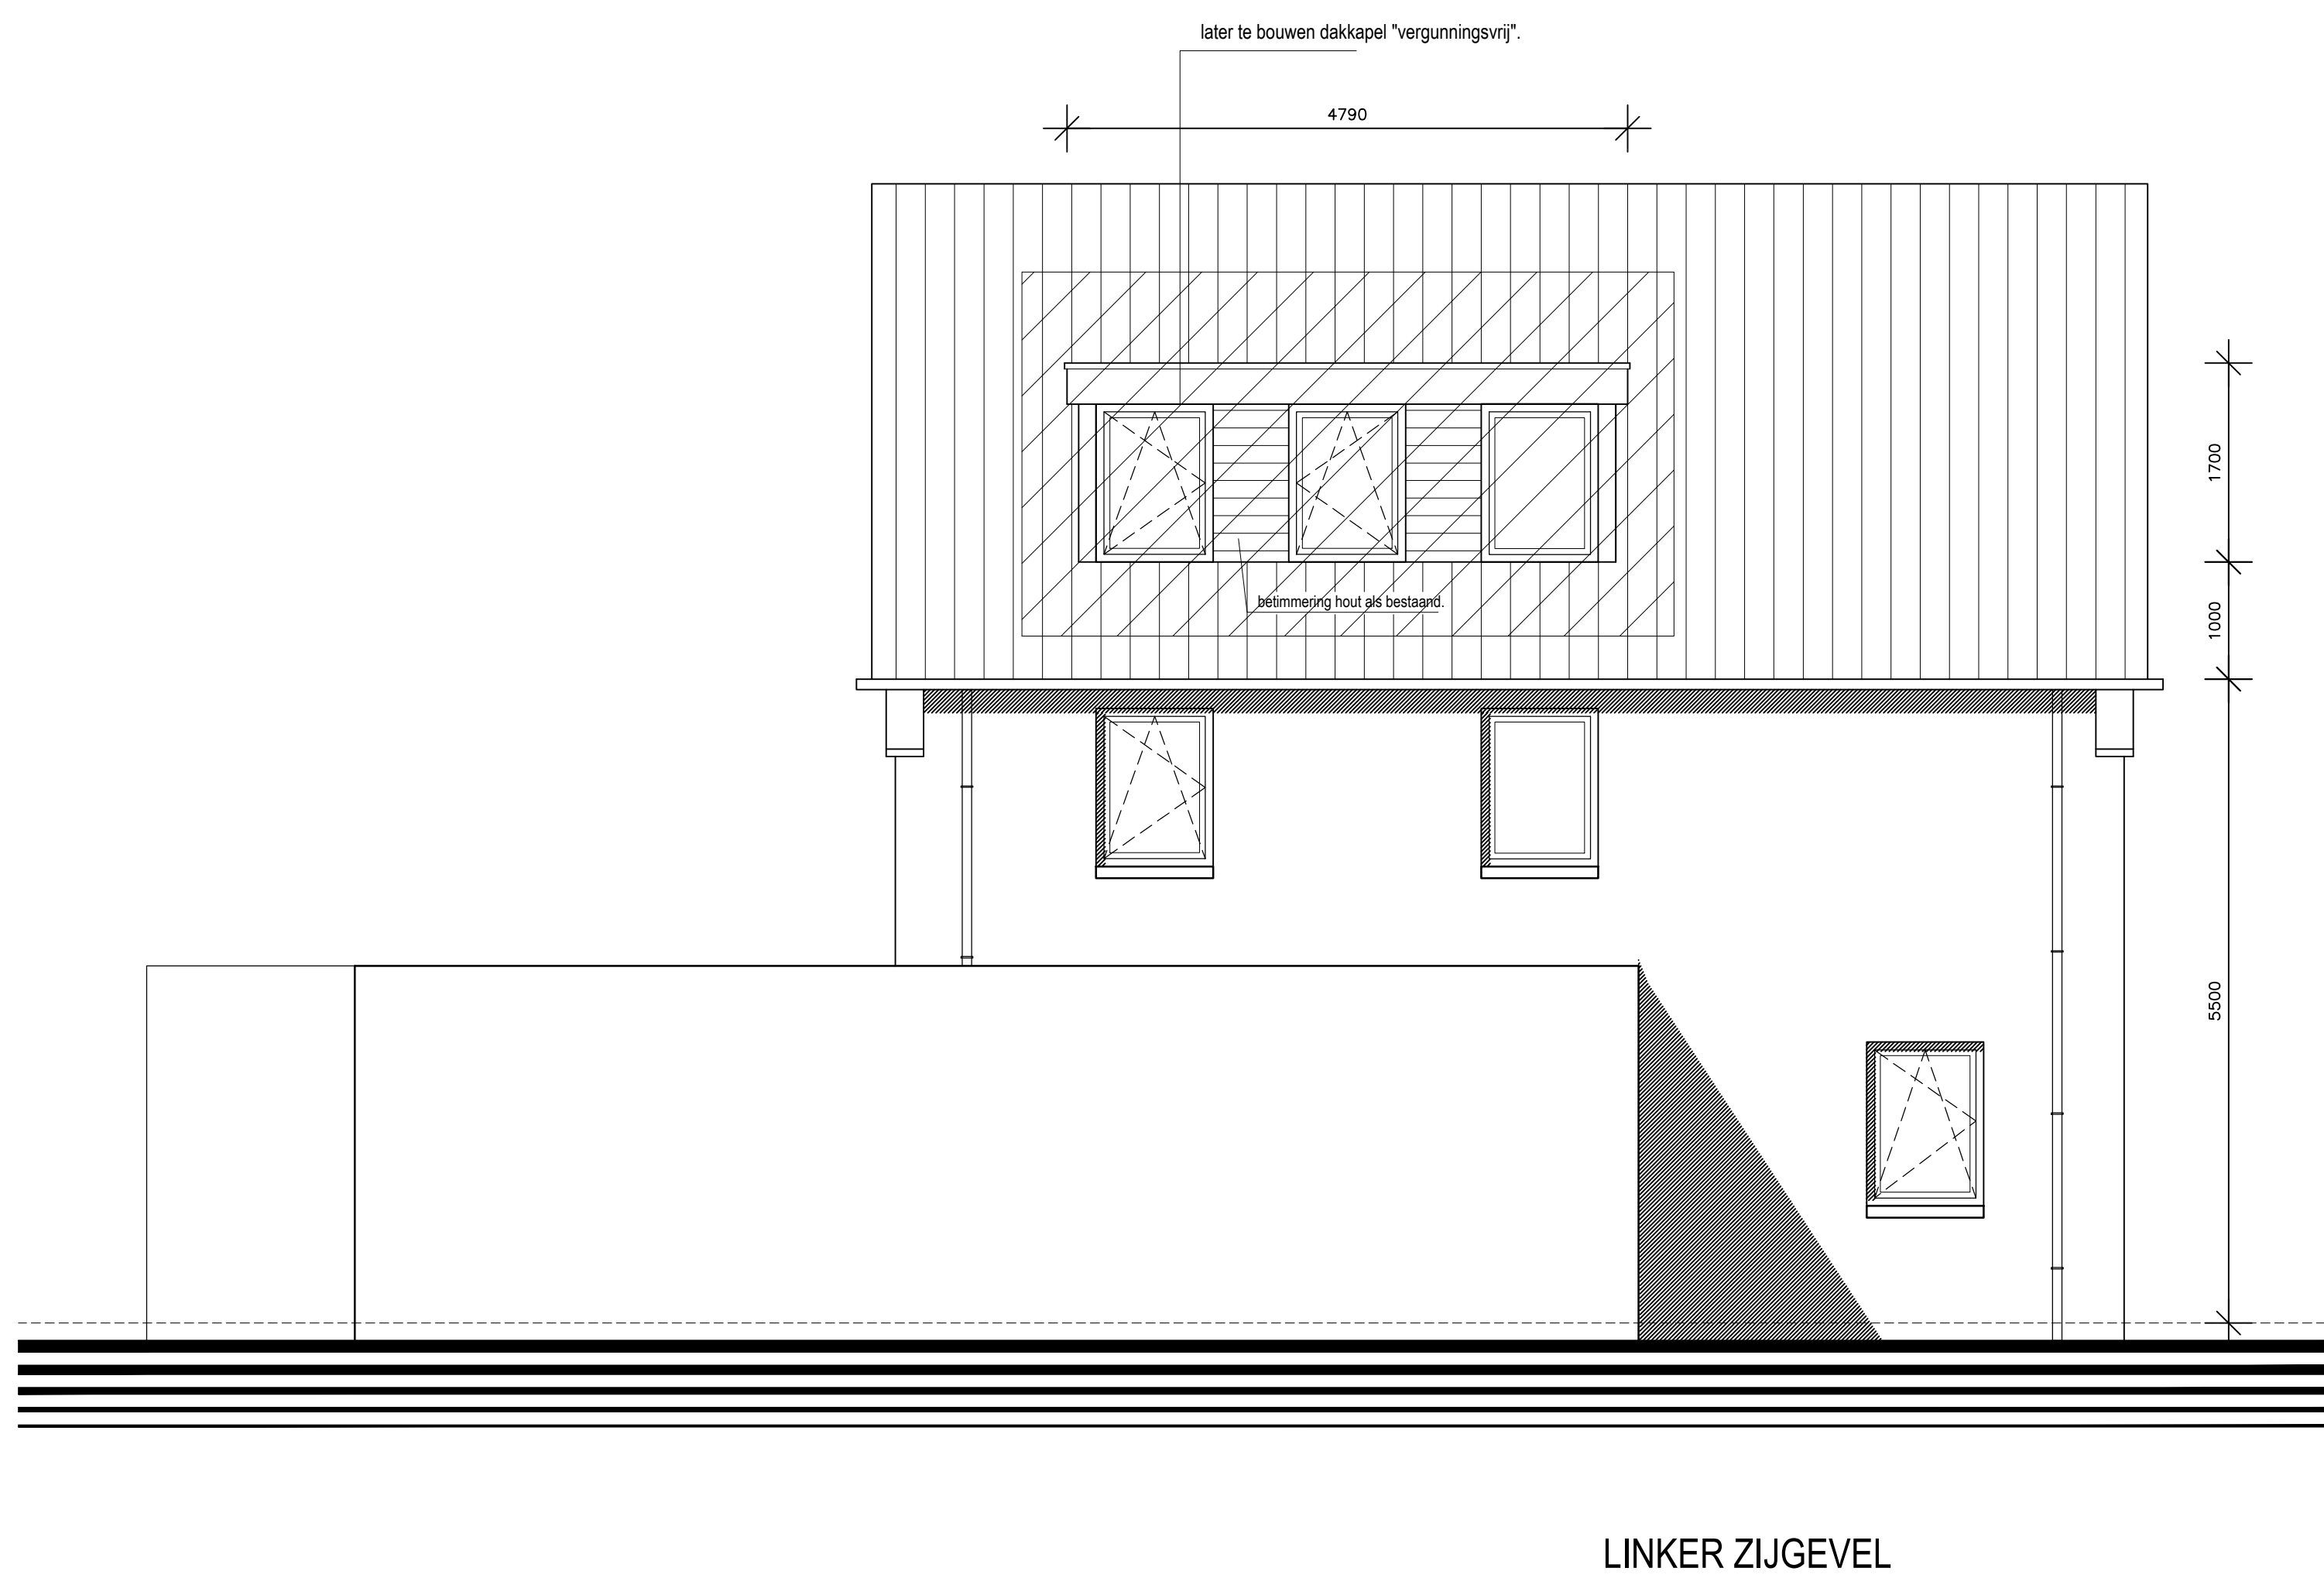

Opdrachtgever: **[naam]**
Project: Bouwplan aanpassing goothoogte woonhuis te Deurne Boven 24 BP de Rijste vennen.
Onderdeel: Bestektekening.
Getekend: GV.
Schaal: 1:50.
Datum: laatste datum: 22-10-2020 gewijz: 2-11-2020 - gewijz: 14-12-2020

ontwerp: **[naam]**
bouwbesluit: **[naam]**
energieprestatieadvies: **[naam]**
tekenwerk: **[naam]**

Werk nr.: 19119
Tekening nr.: 01W