


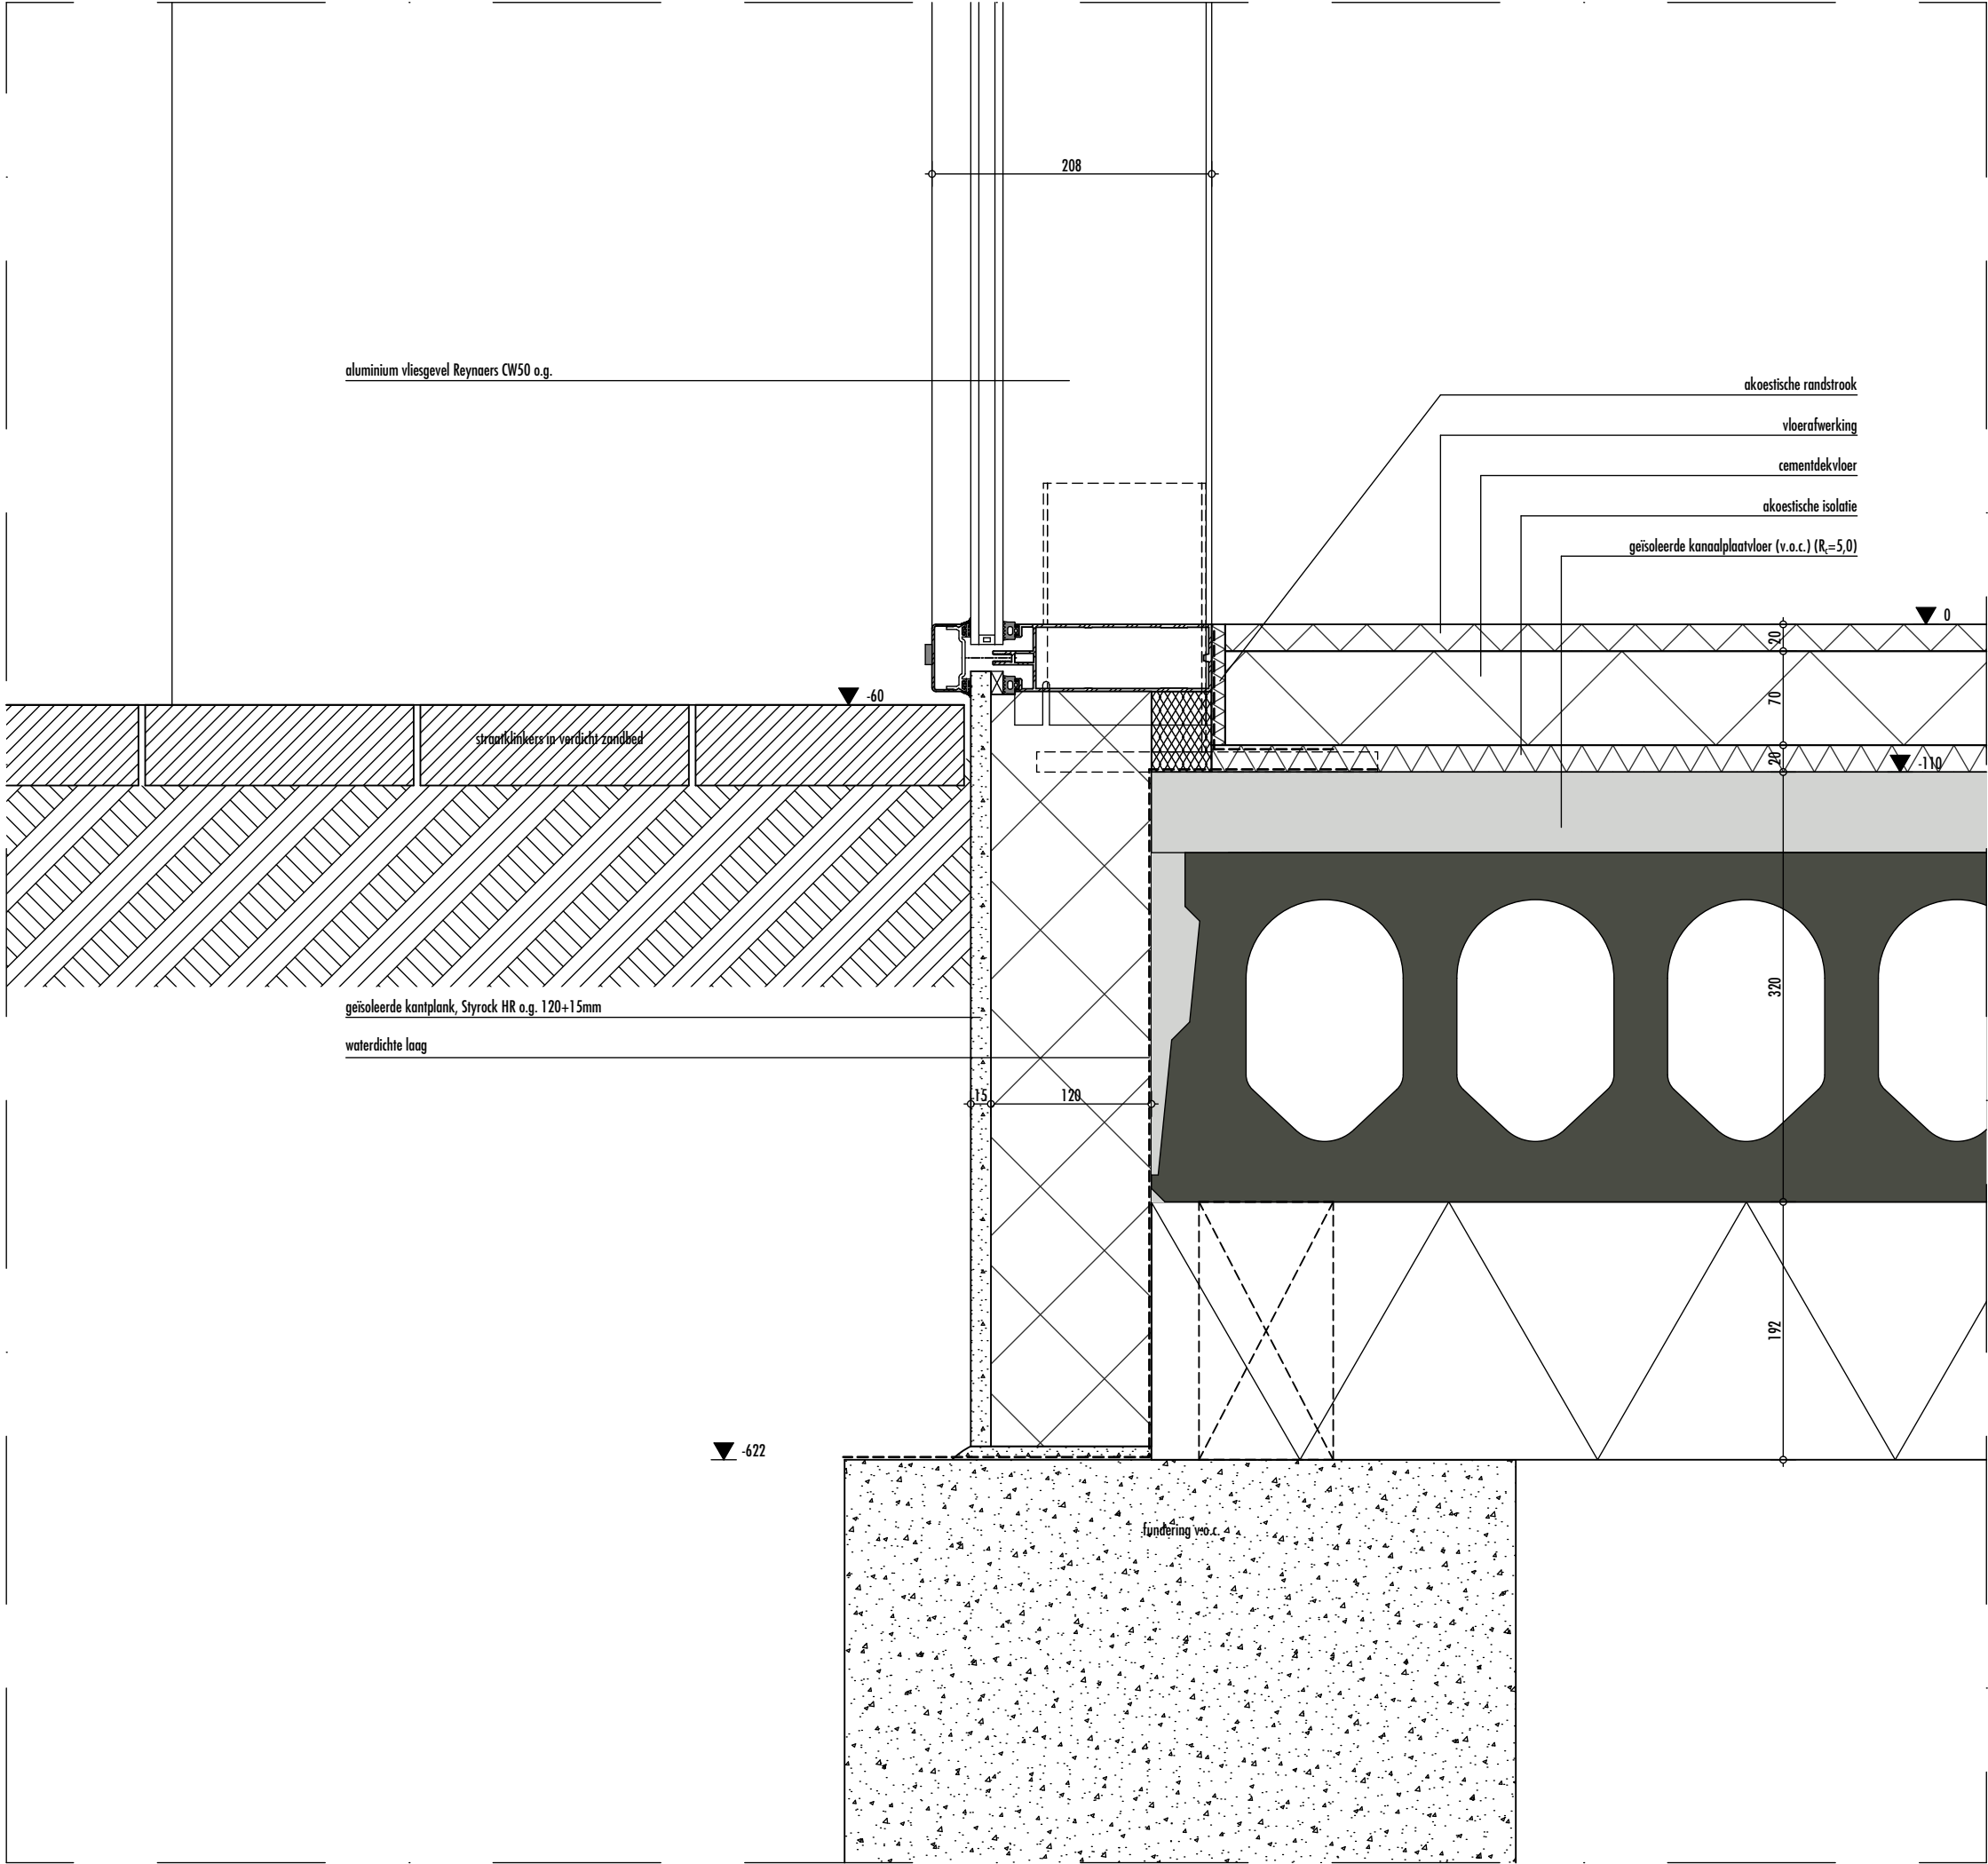


o. dracht ever

project
Meidoornsingel, Rotterdam

schaal
1:5

datum
22 april 2020

detailnummer
v B01

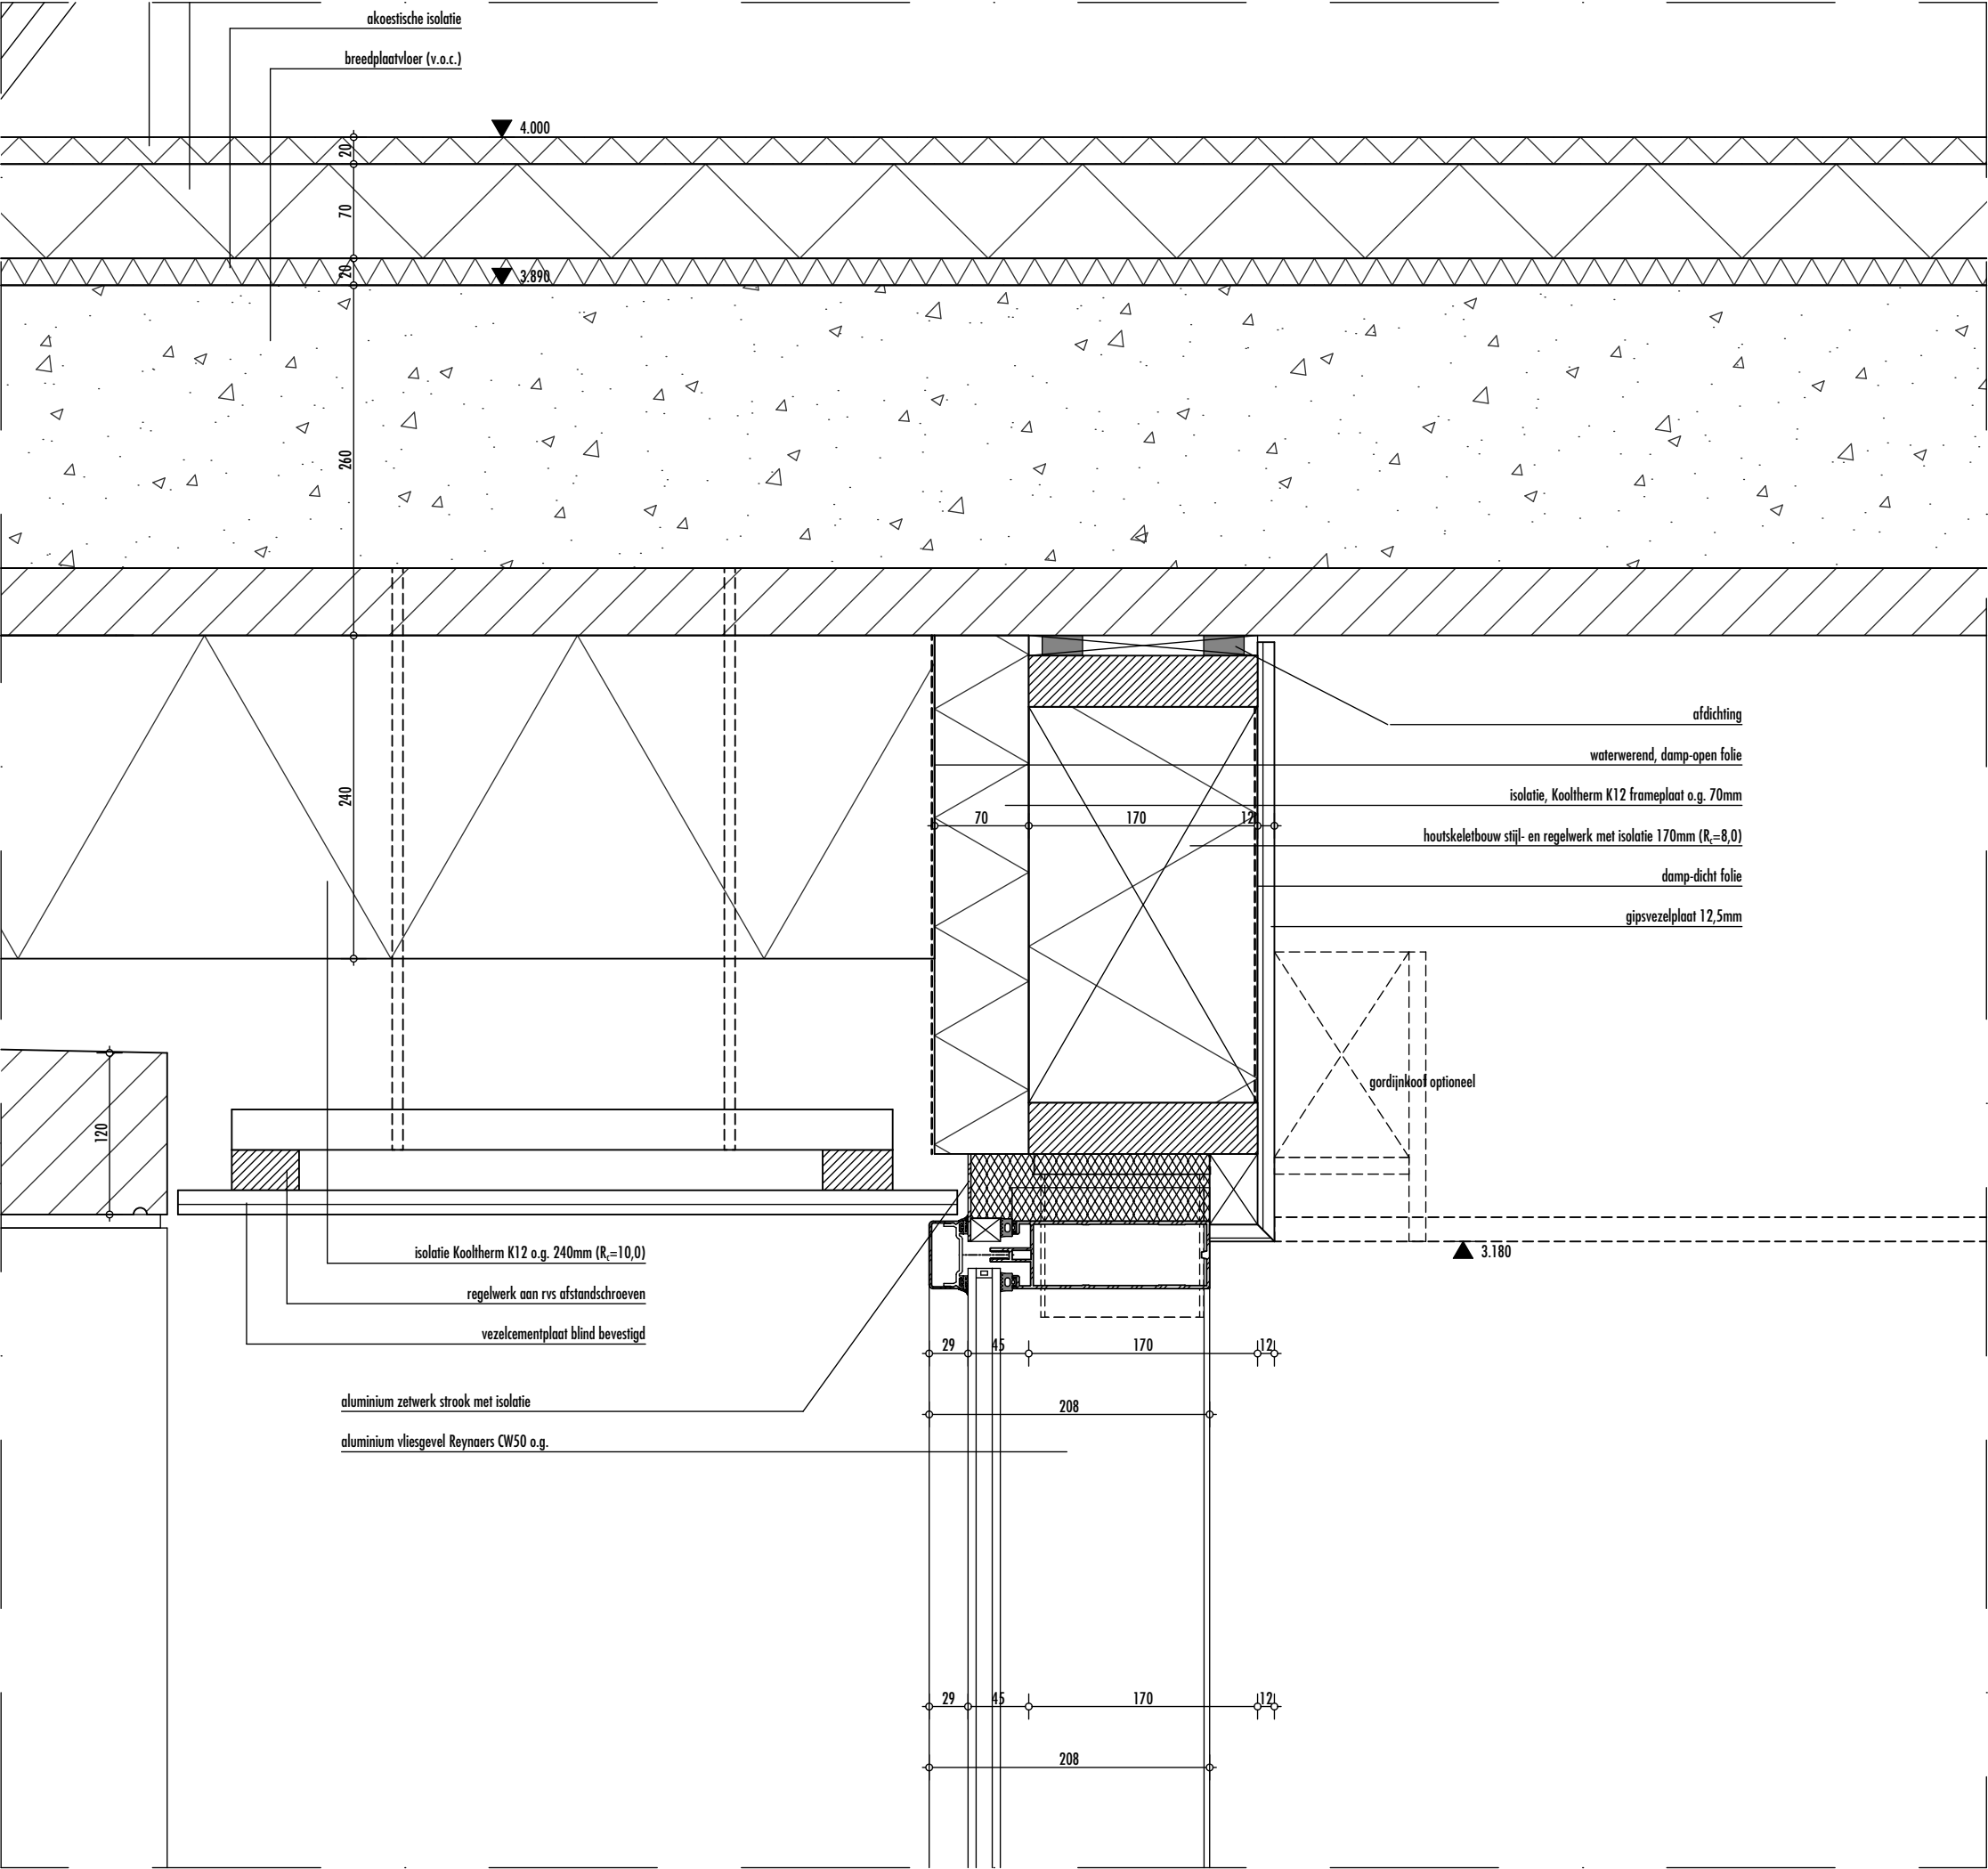

opdrachtgever


project
Meidoornsingel, Rotterdam

schaal
1:5

datum
22 april 2020

detailnummer

v B11

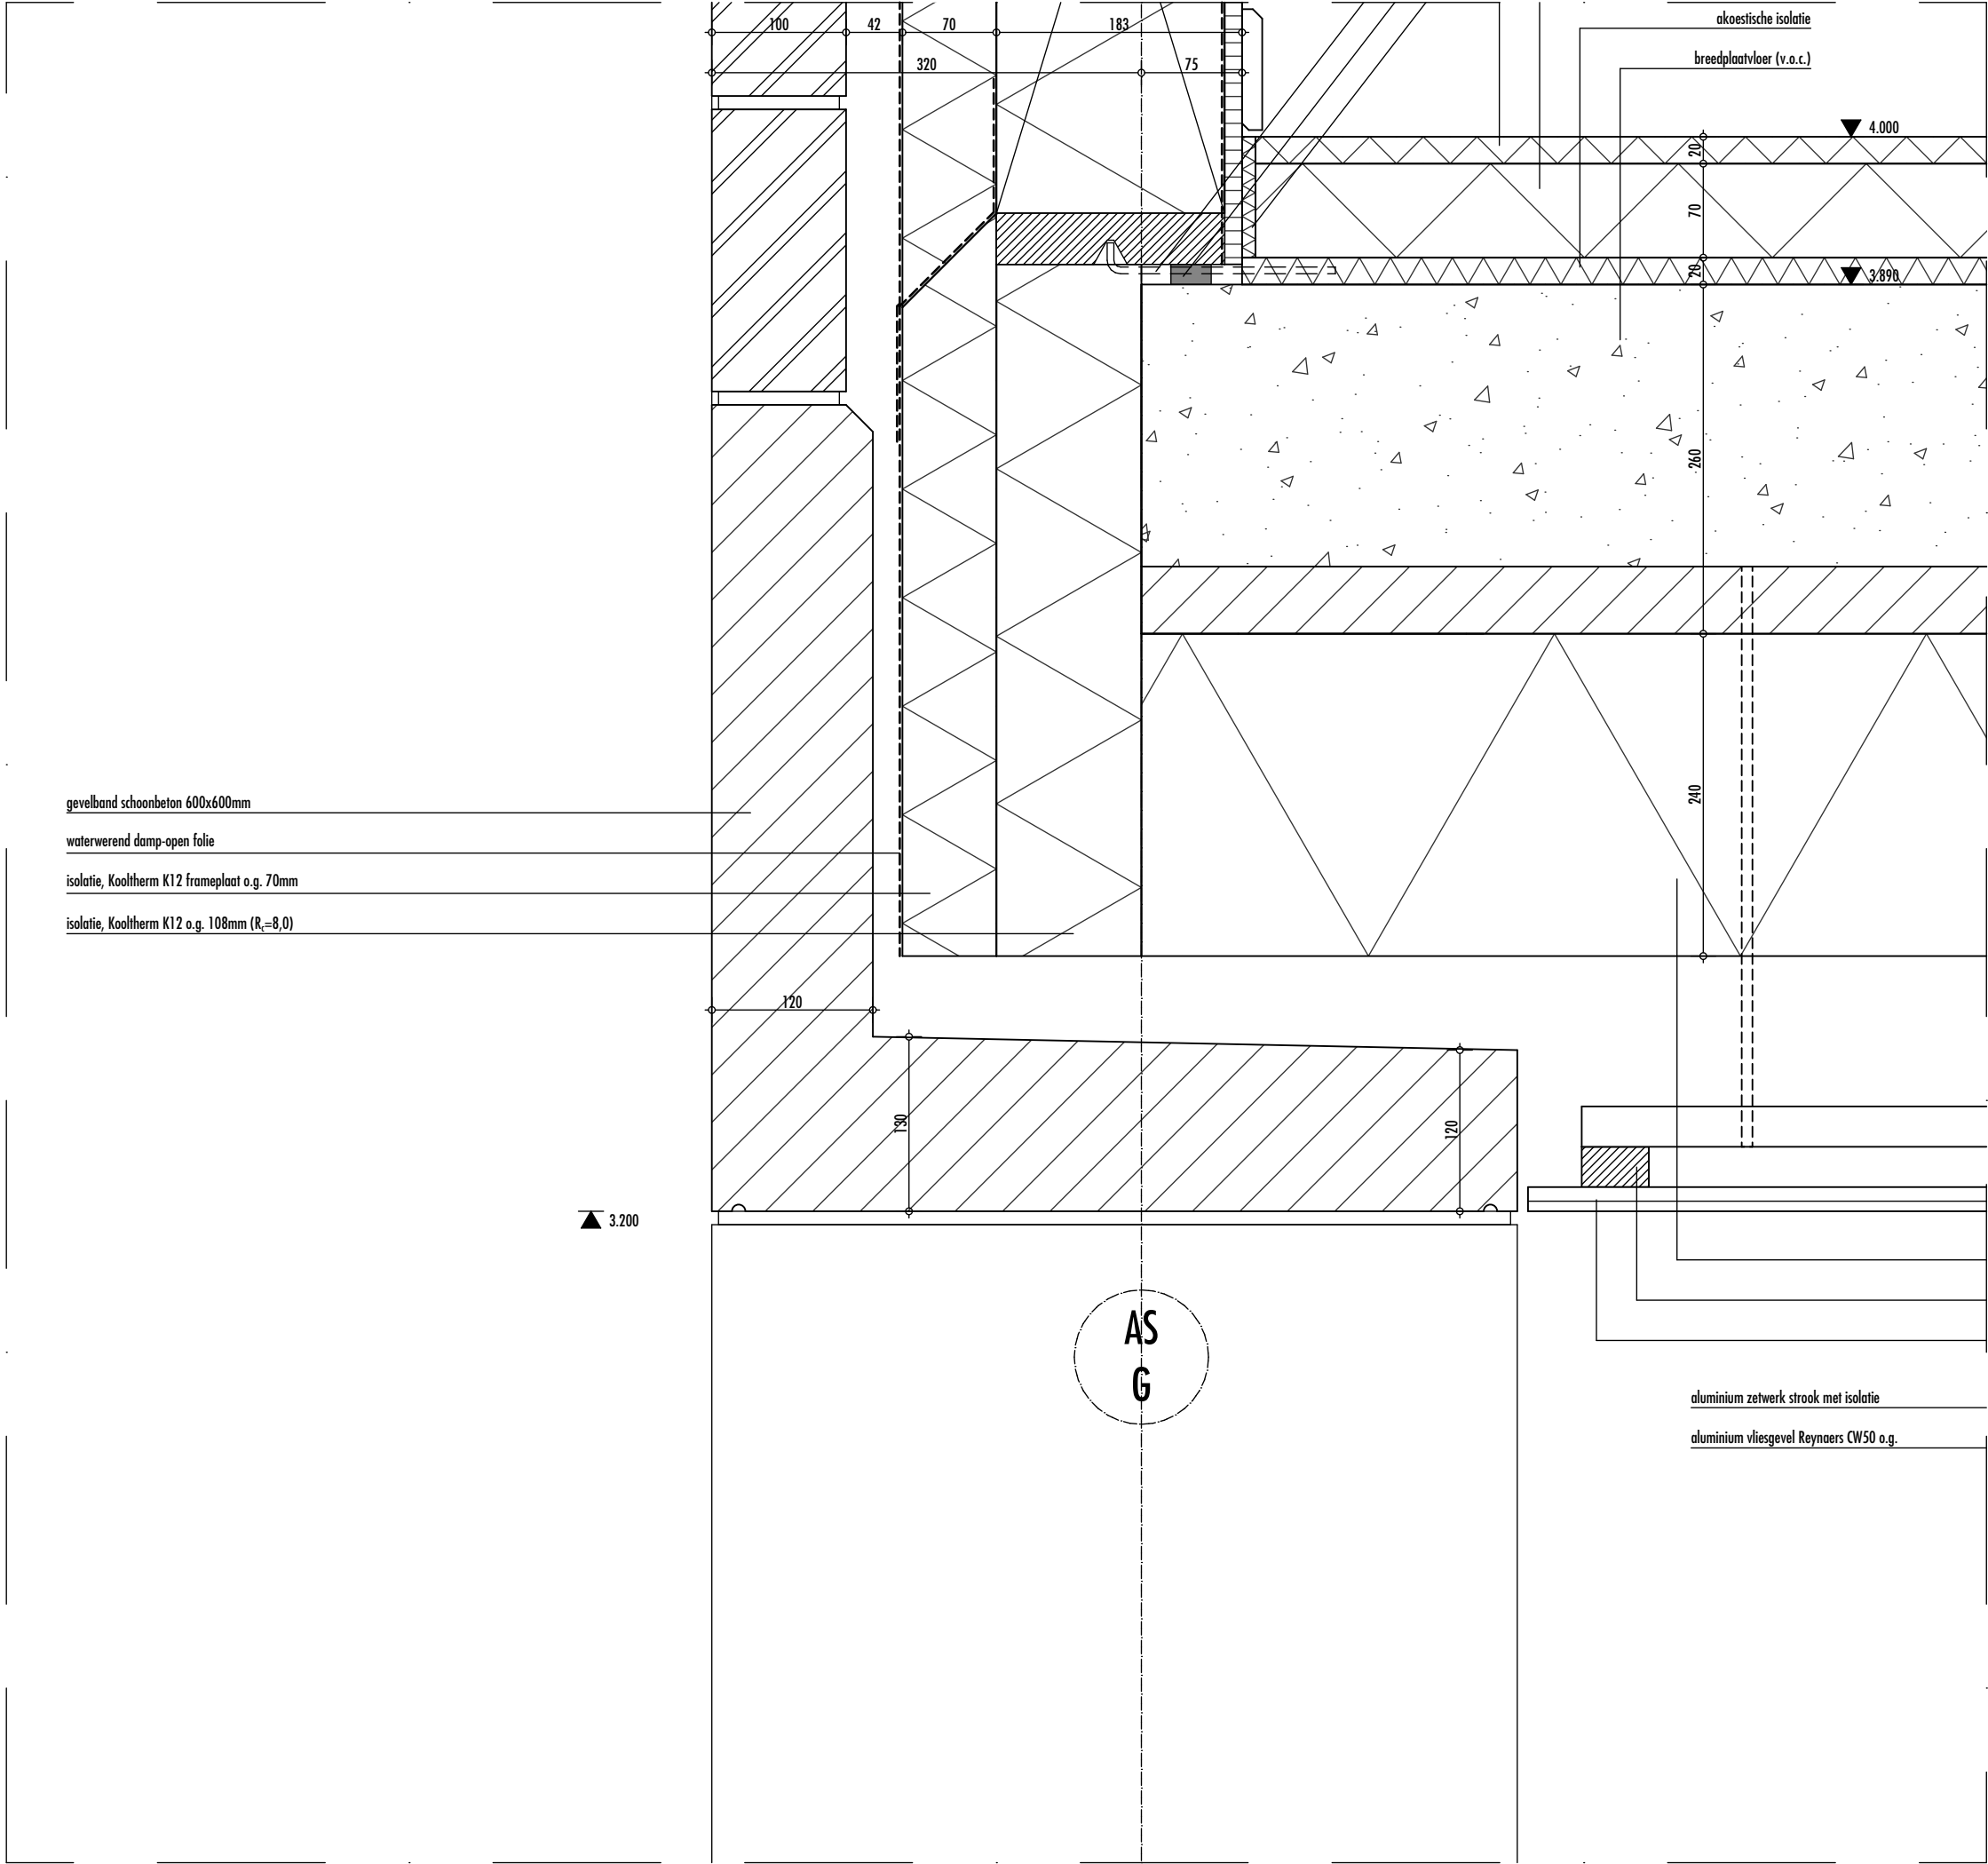

gevelband schoonbeton 600x600mm

waterwerend damp-open folie

isolatie, Kooltherm K12 frameplaat o.g. 70mm

isolatie, Kooltherm K12 o.g. 108mm (R_v=8,0)

▲ 3.200

AS
G

aluminium zetwerk strook met isolatie

aluminium vliesgevel Reynaers CW50 o.g.

opdrachtgever

Aafje

project

Meidoornsingel, Rotterdam

schaal


1:5

datum

22 april 2020

detailnummer

v B12a

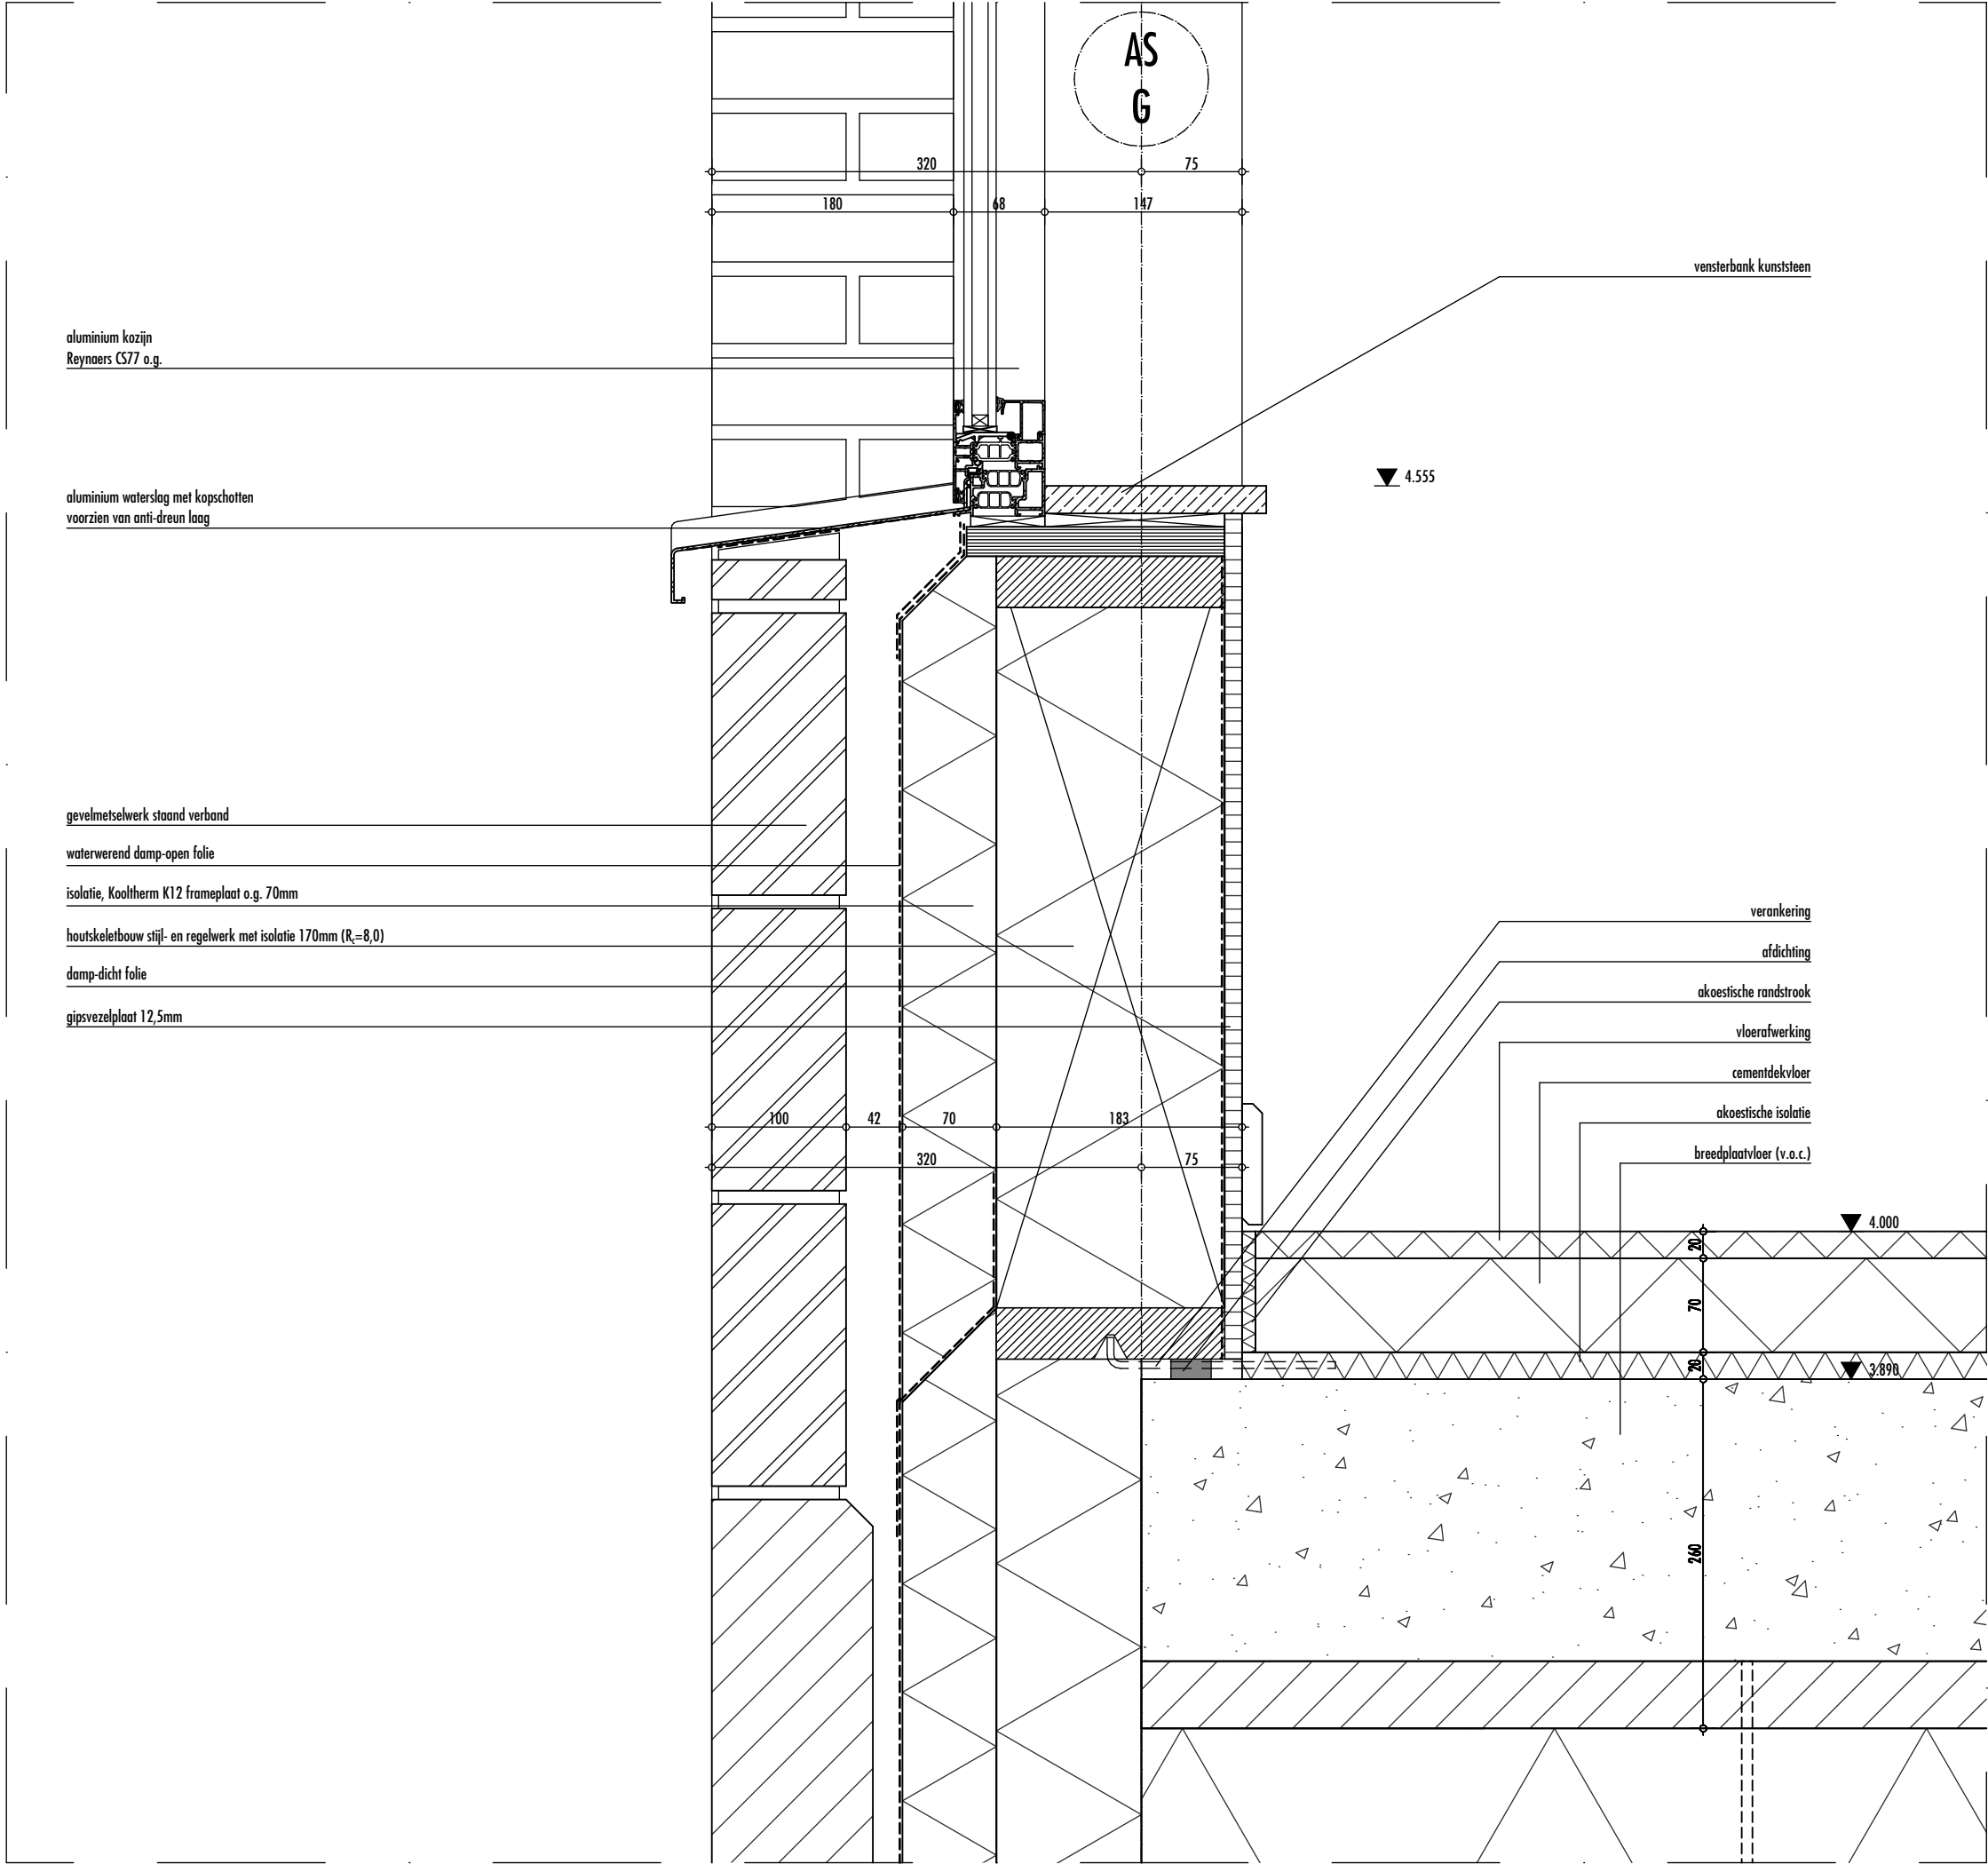


opdrachtgever
Aafje

project
Meidoornsingel, Rotterdam

schaal
1:5

datum
22 april 2020

detailnummer
v B12b

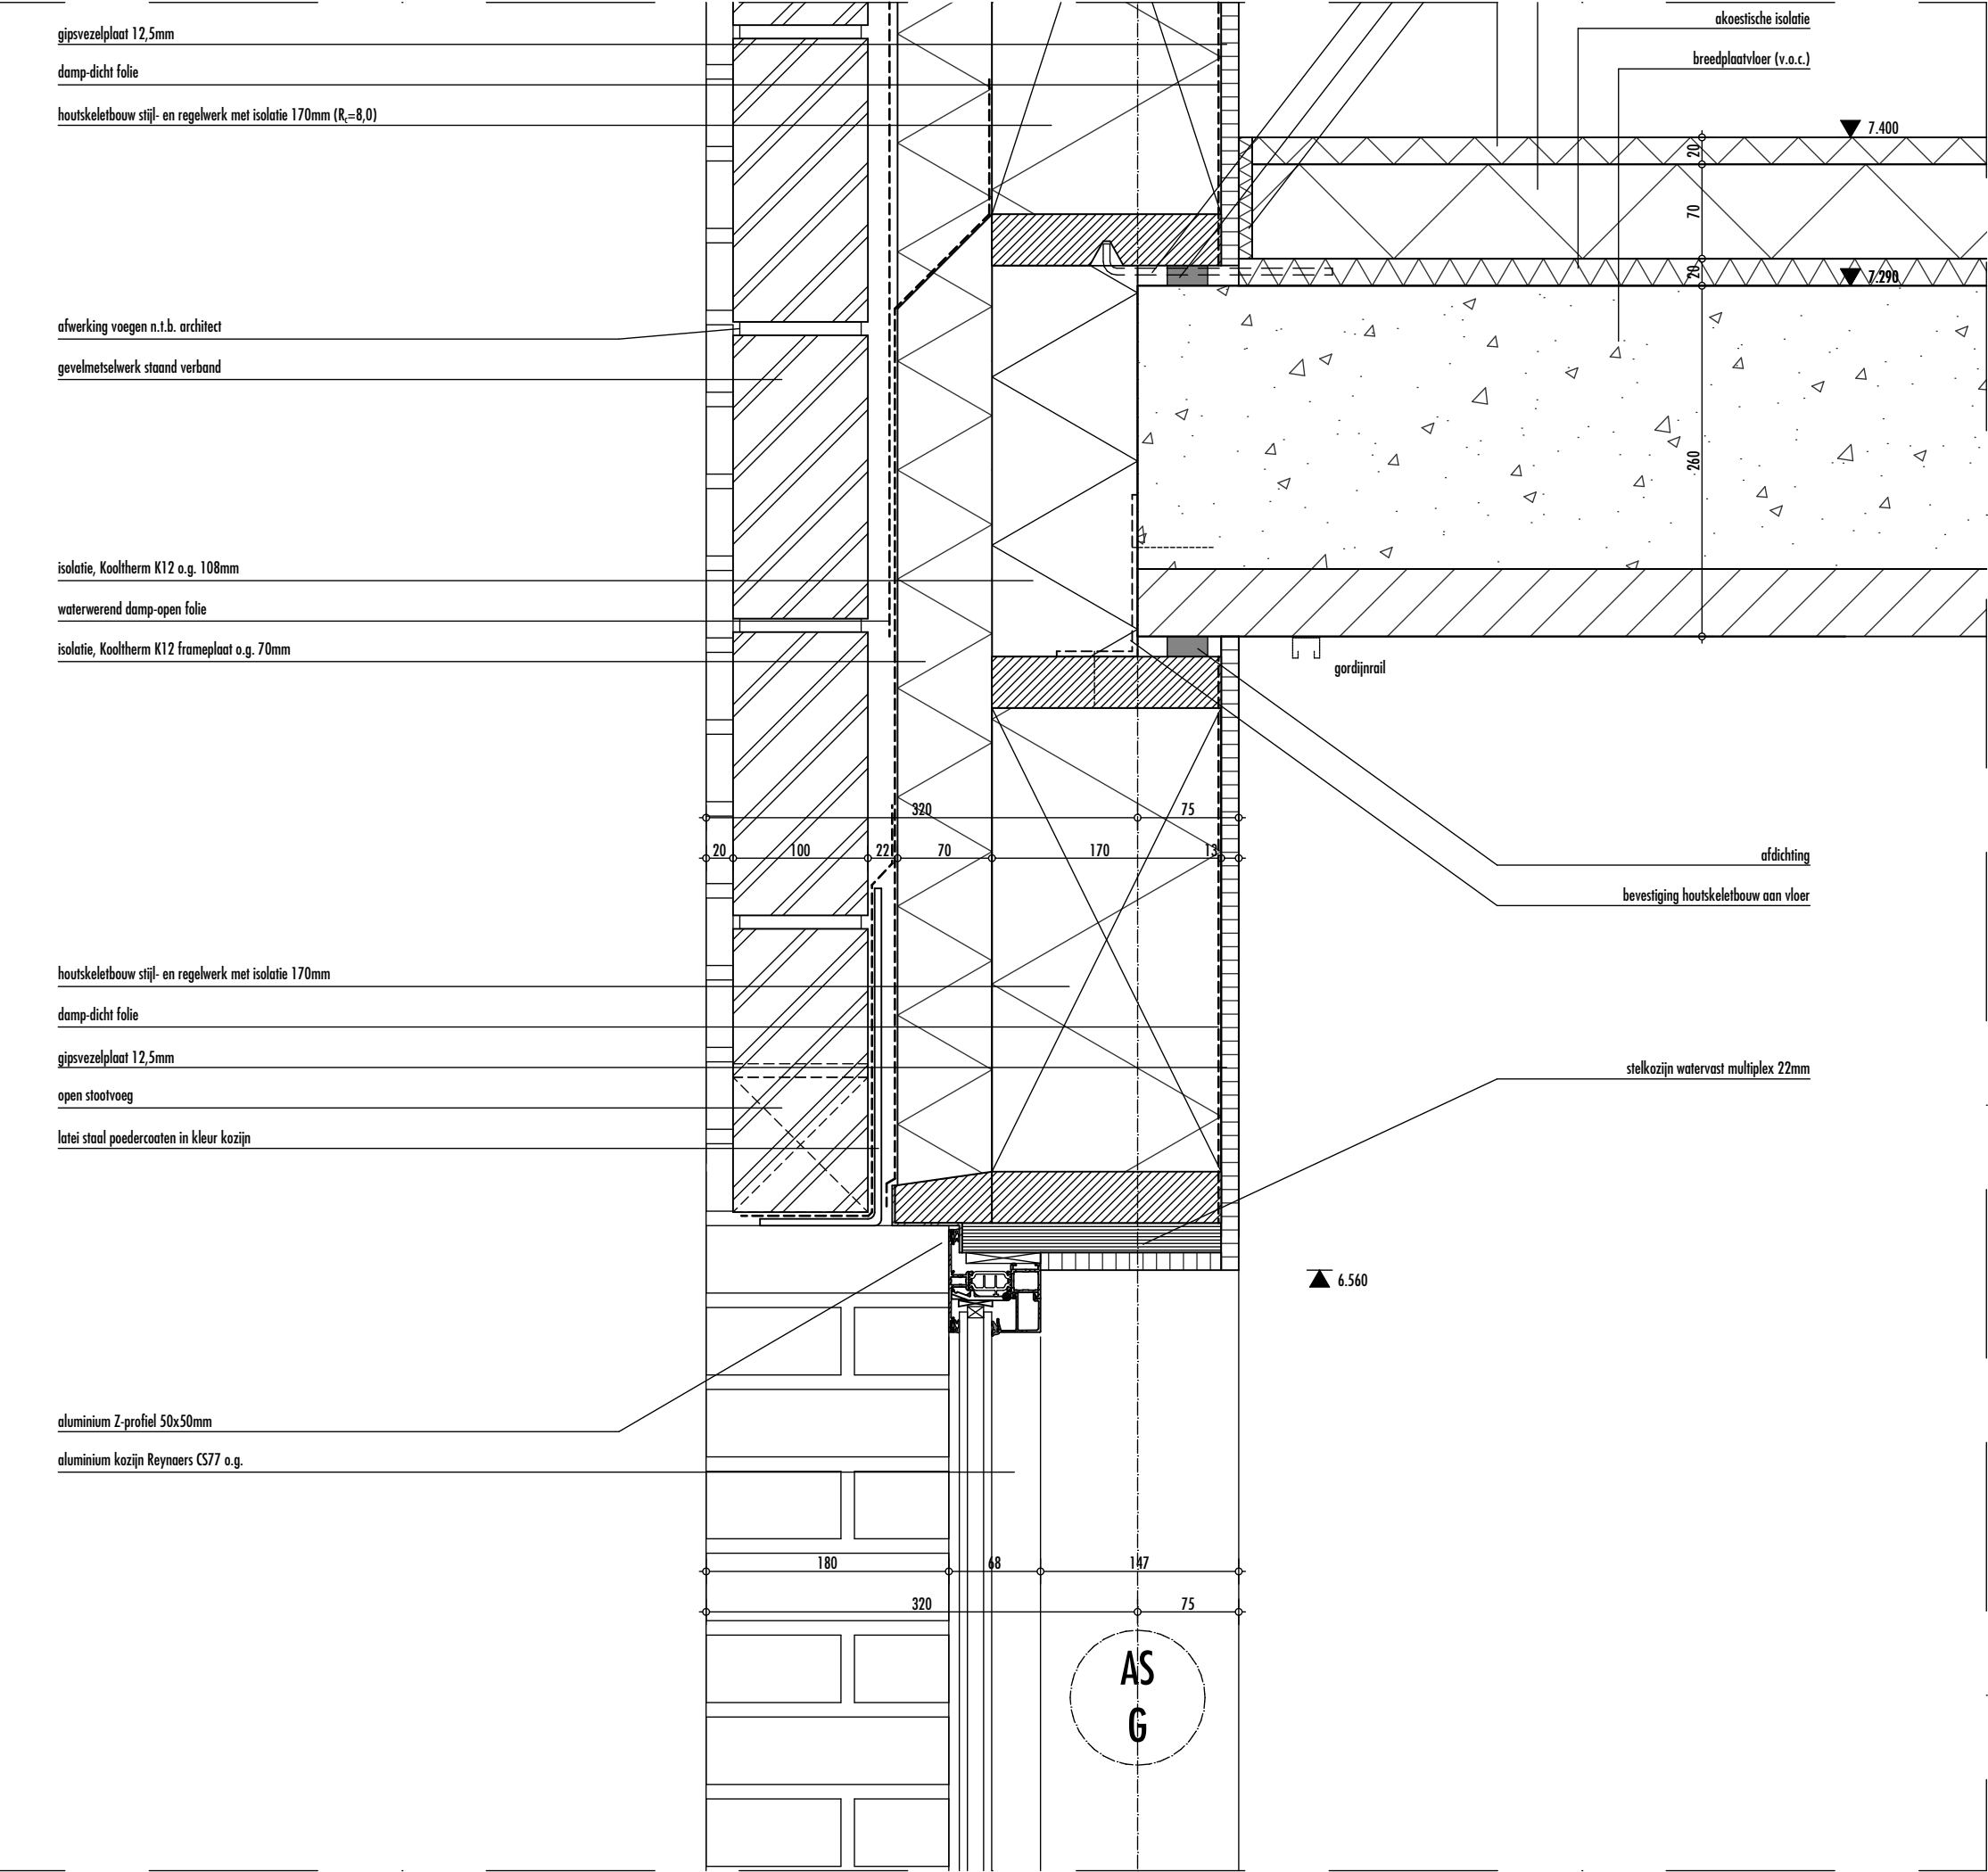


opdrachtgever
Aafje

project
Meidoornsingel, Rotterdam

schaal
1:5

datum
22 april 2020

detailnummer
v B22a

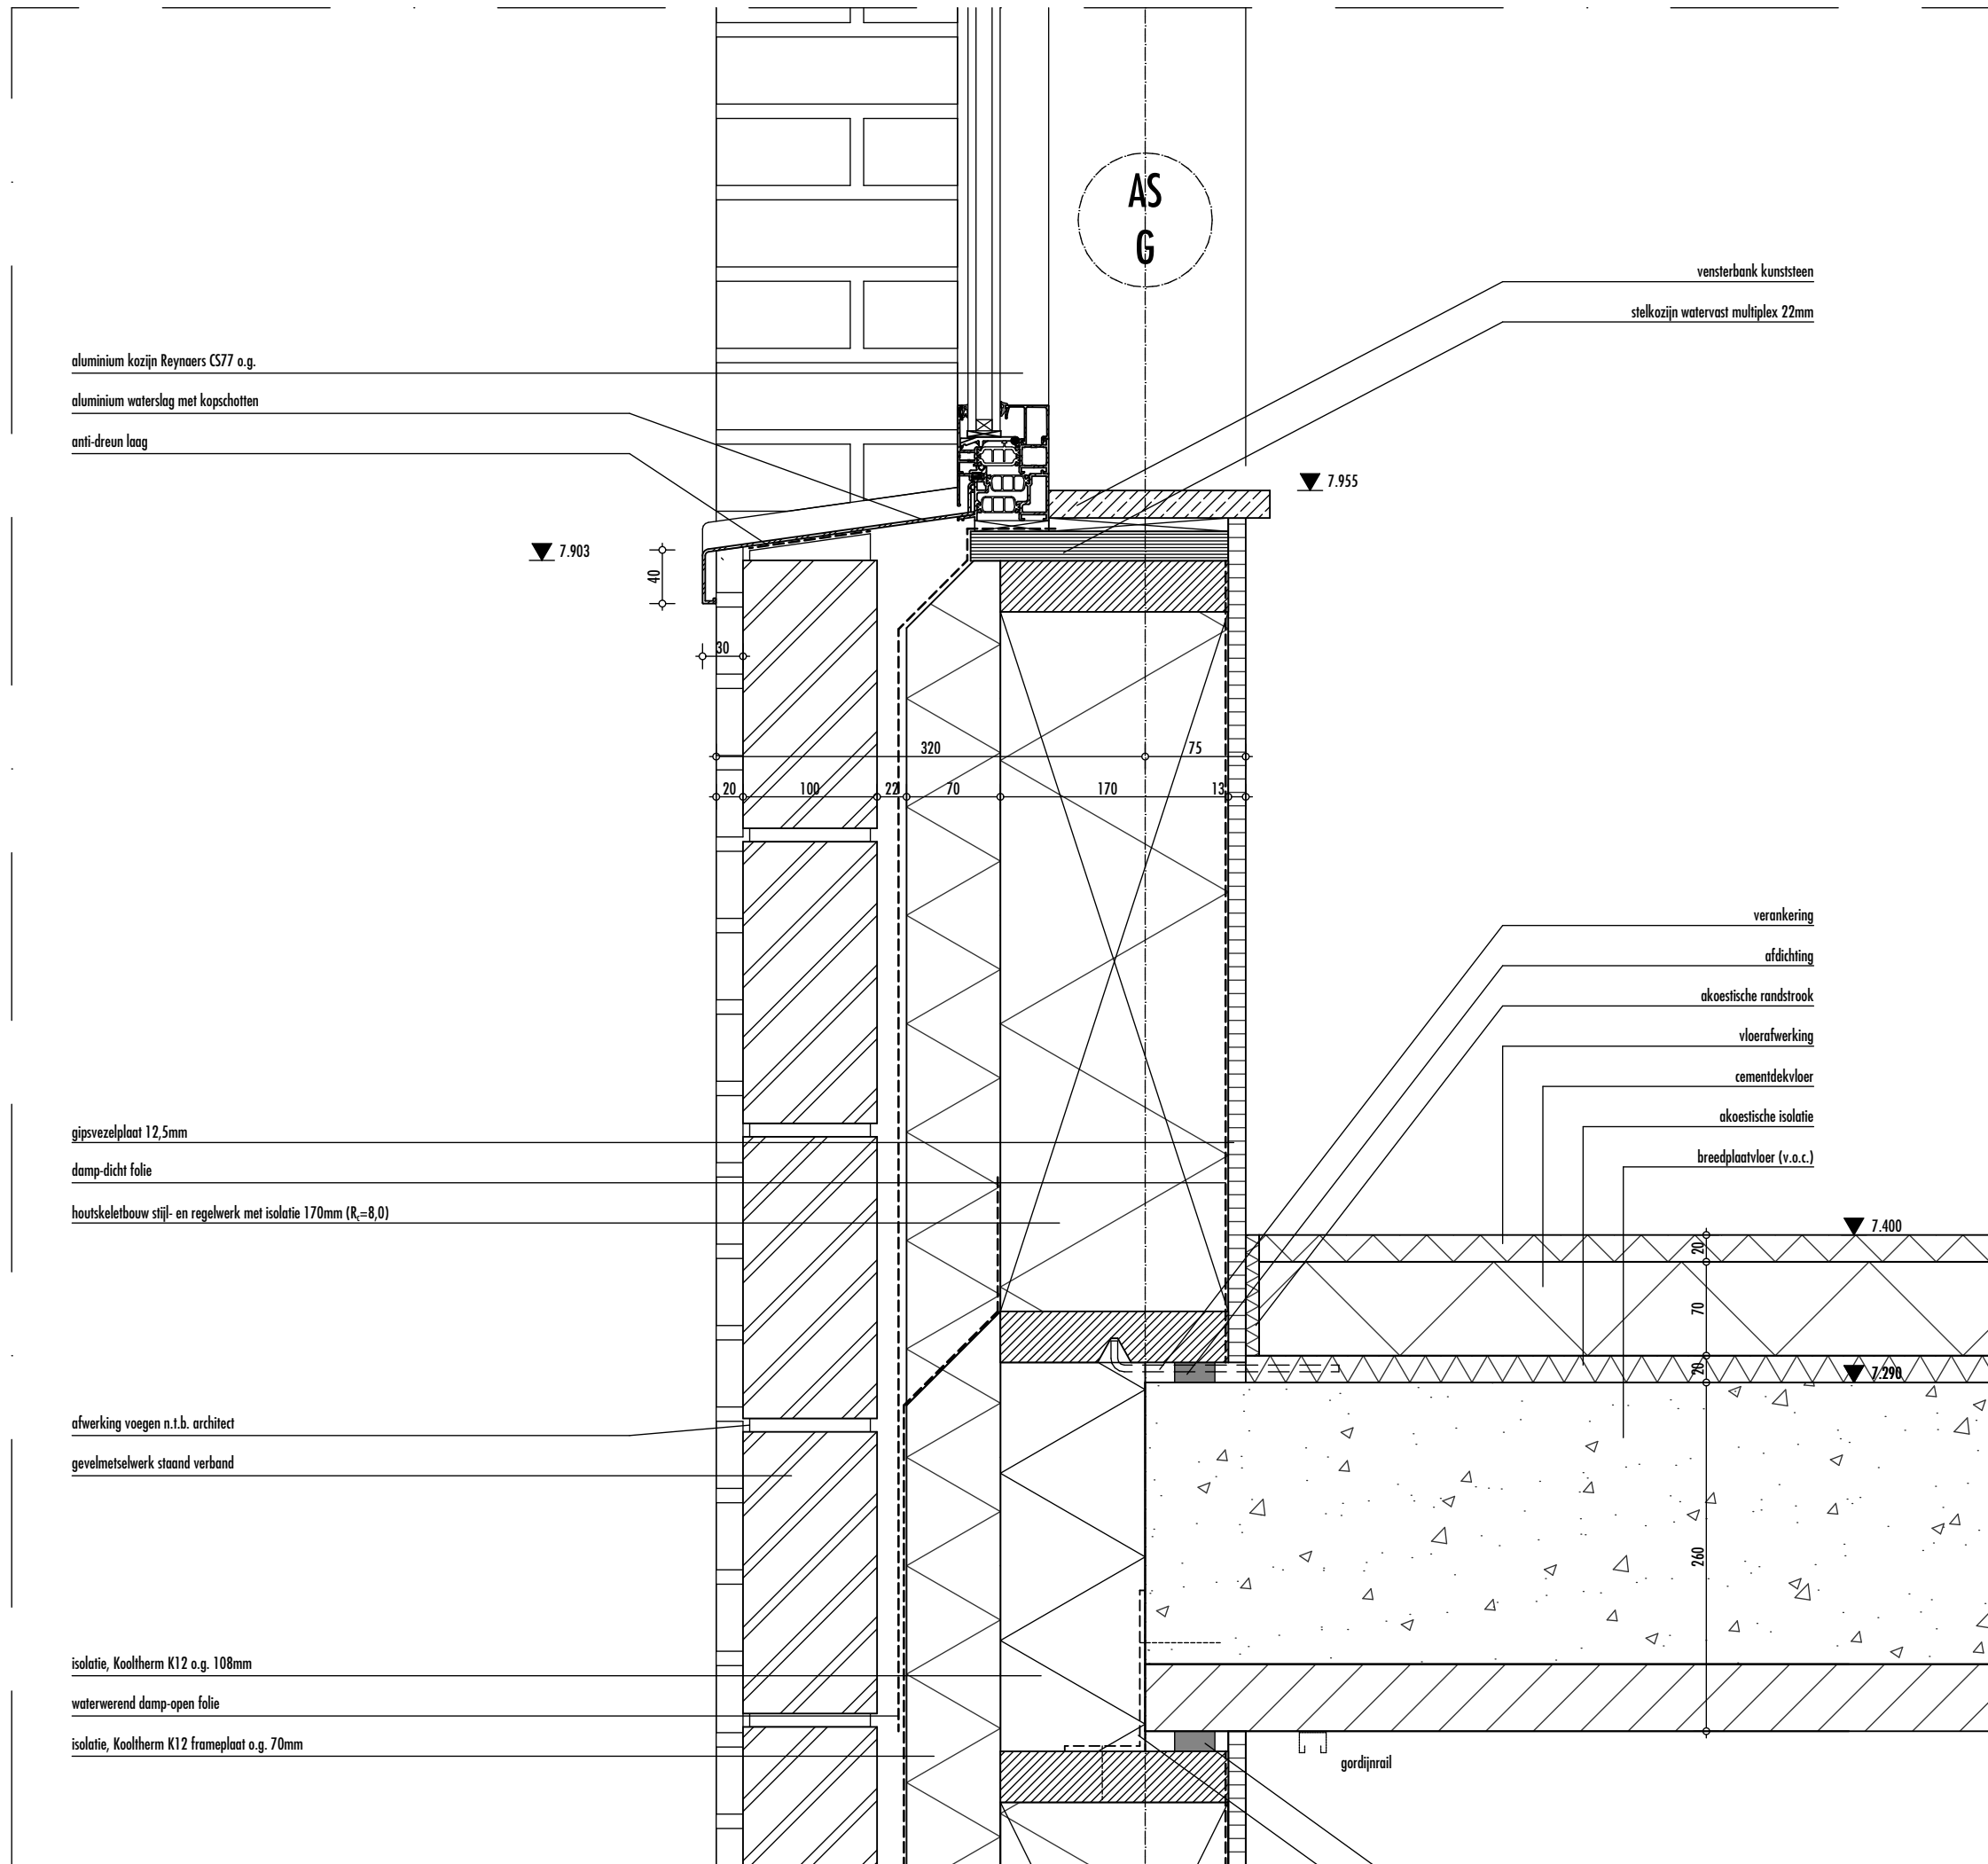


opdrachtgever
Aafje

project
Meidoornsingel.Rotterdam

schaal
1:5

datum
22 april 2020

detailnummer
v B22b

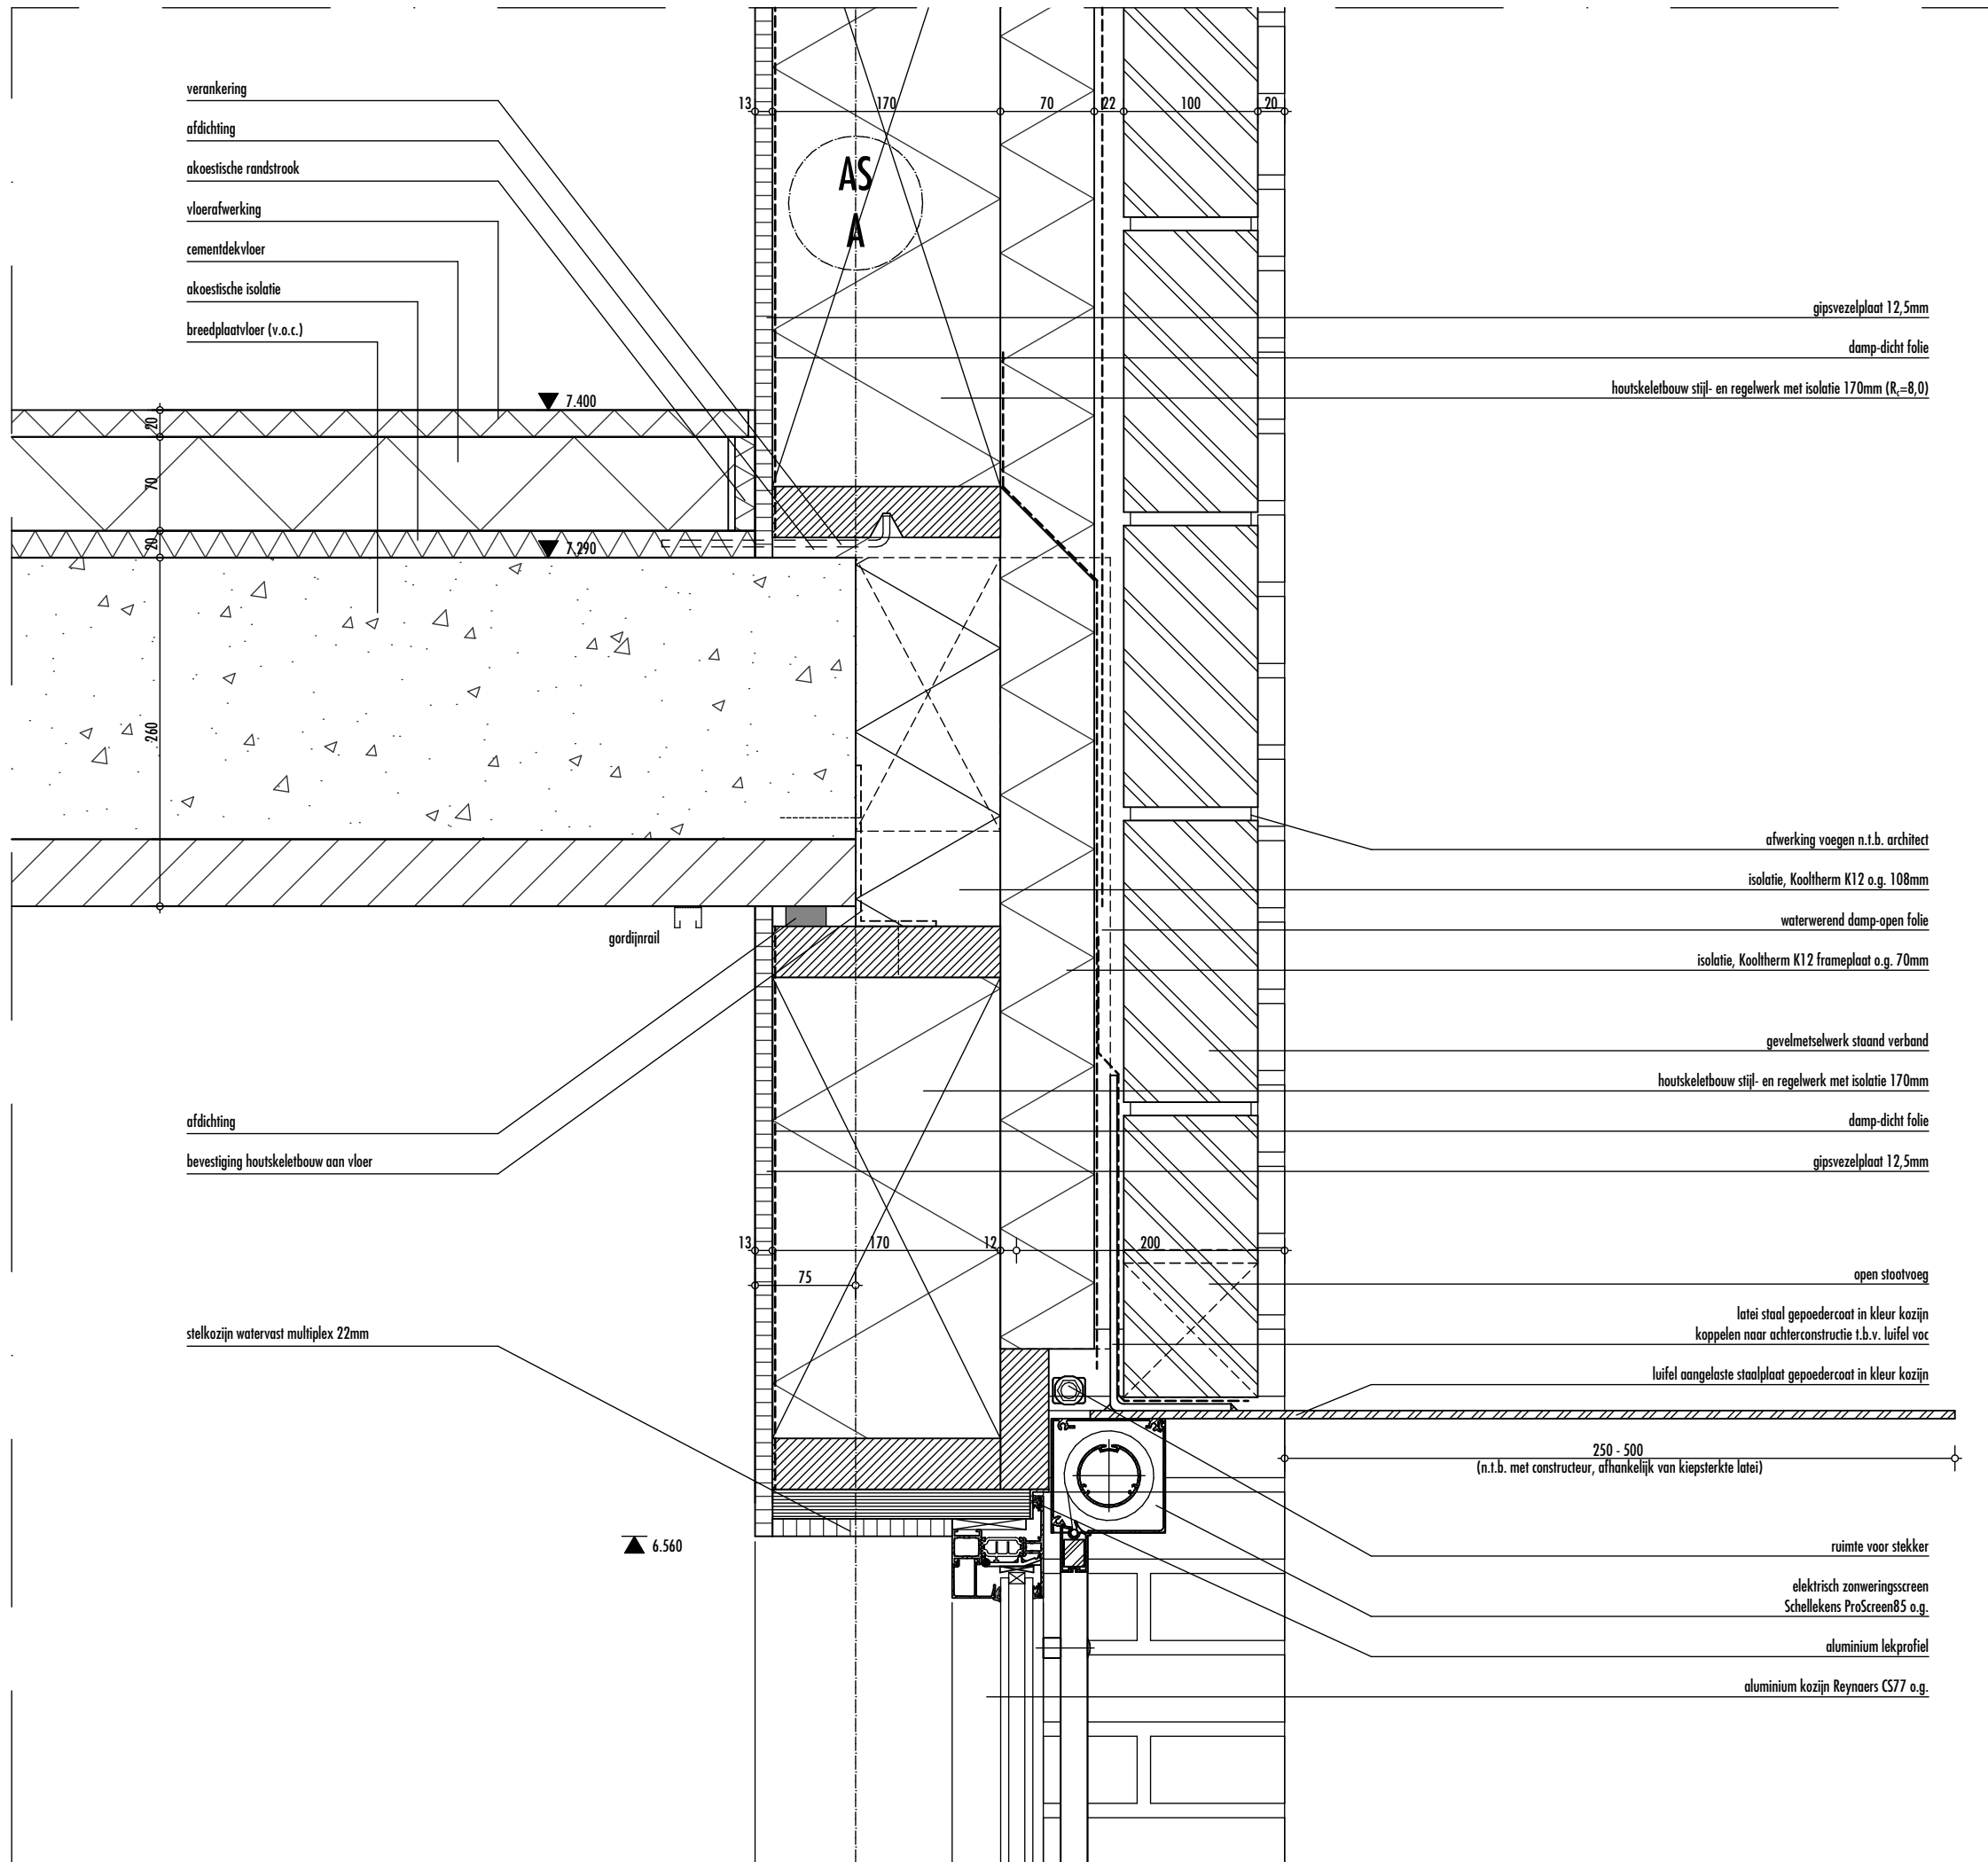

opdrachtgever

Aafje

project

Meidoornsingel.Rotterdam

schaal


1:5

datum

22 april 2020

detailnummer

v B23

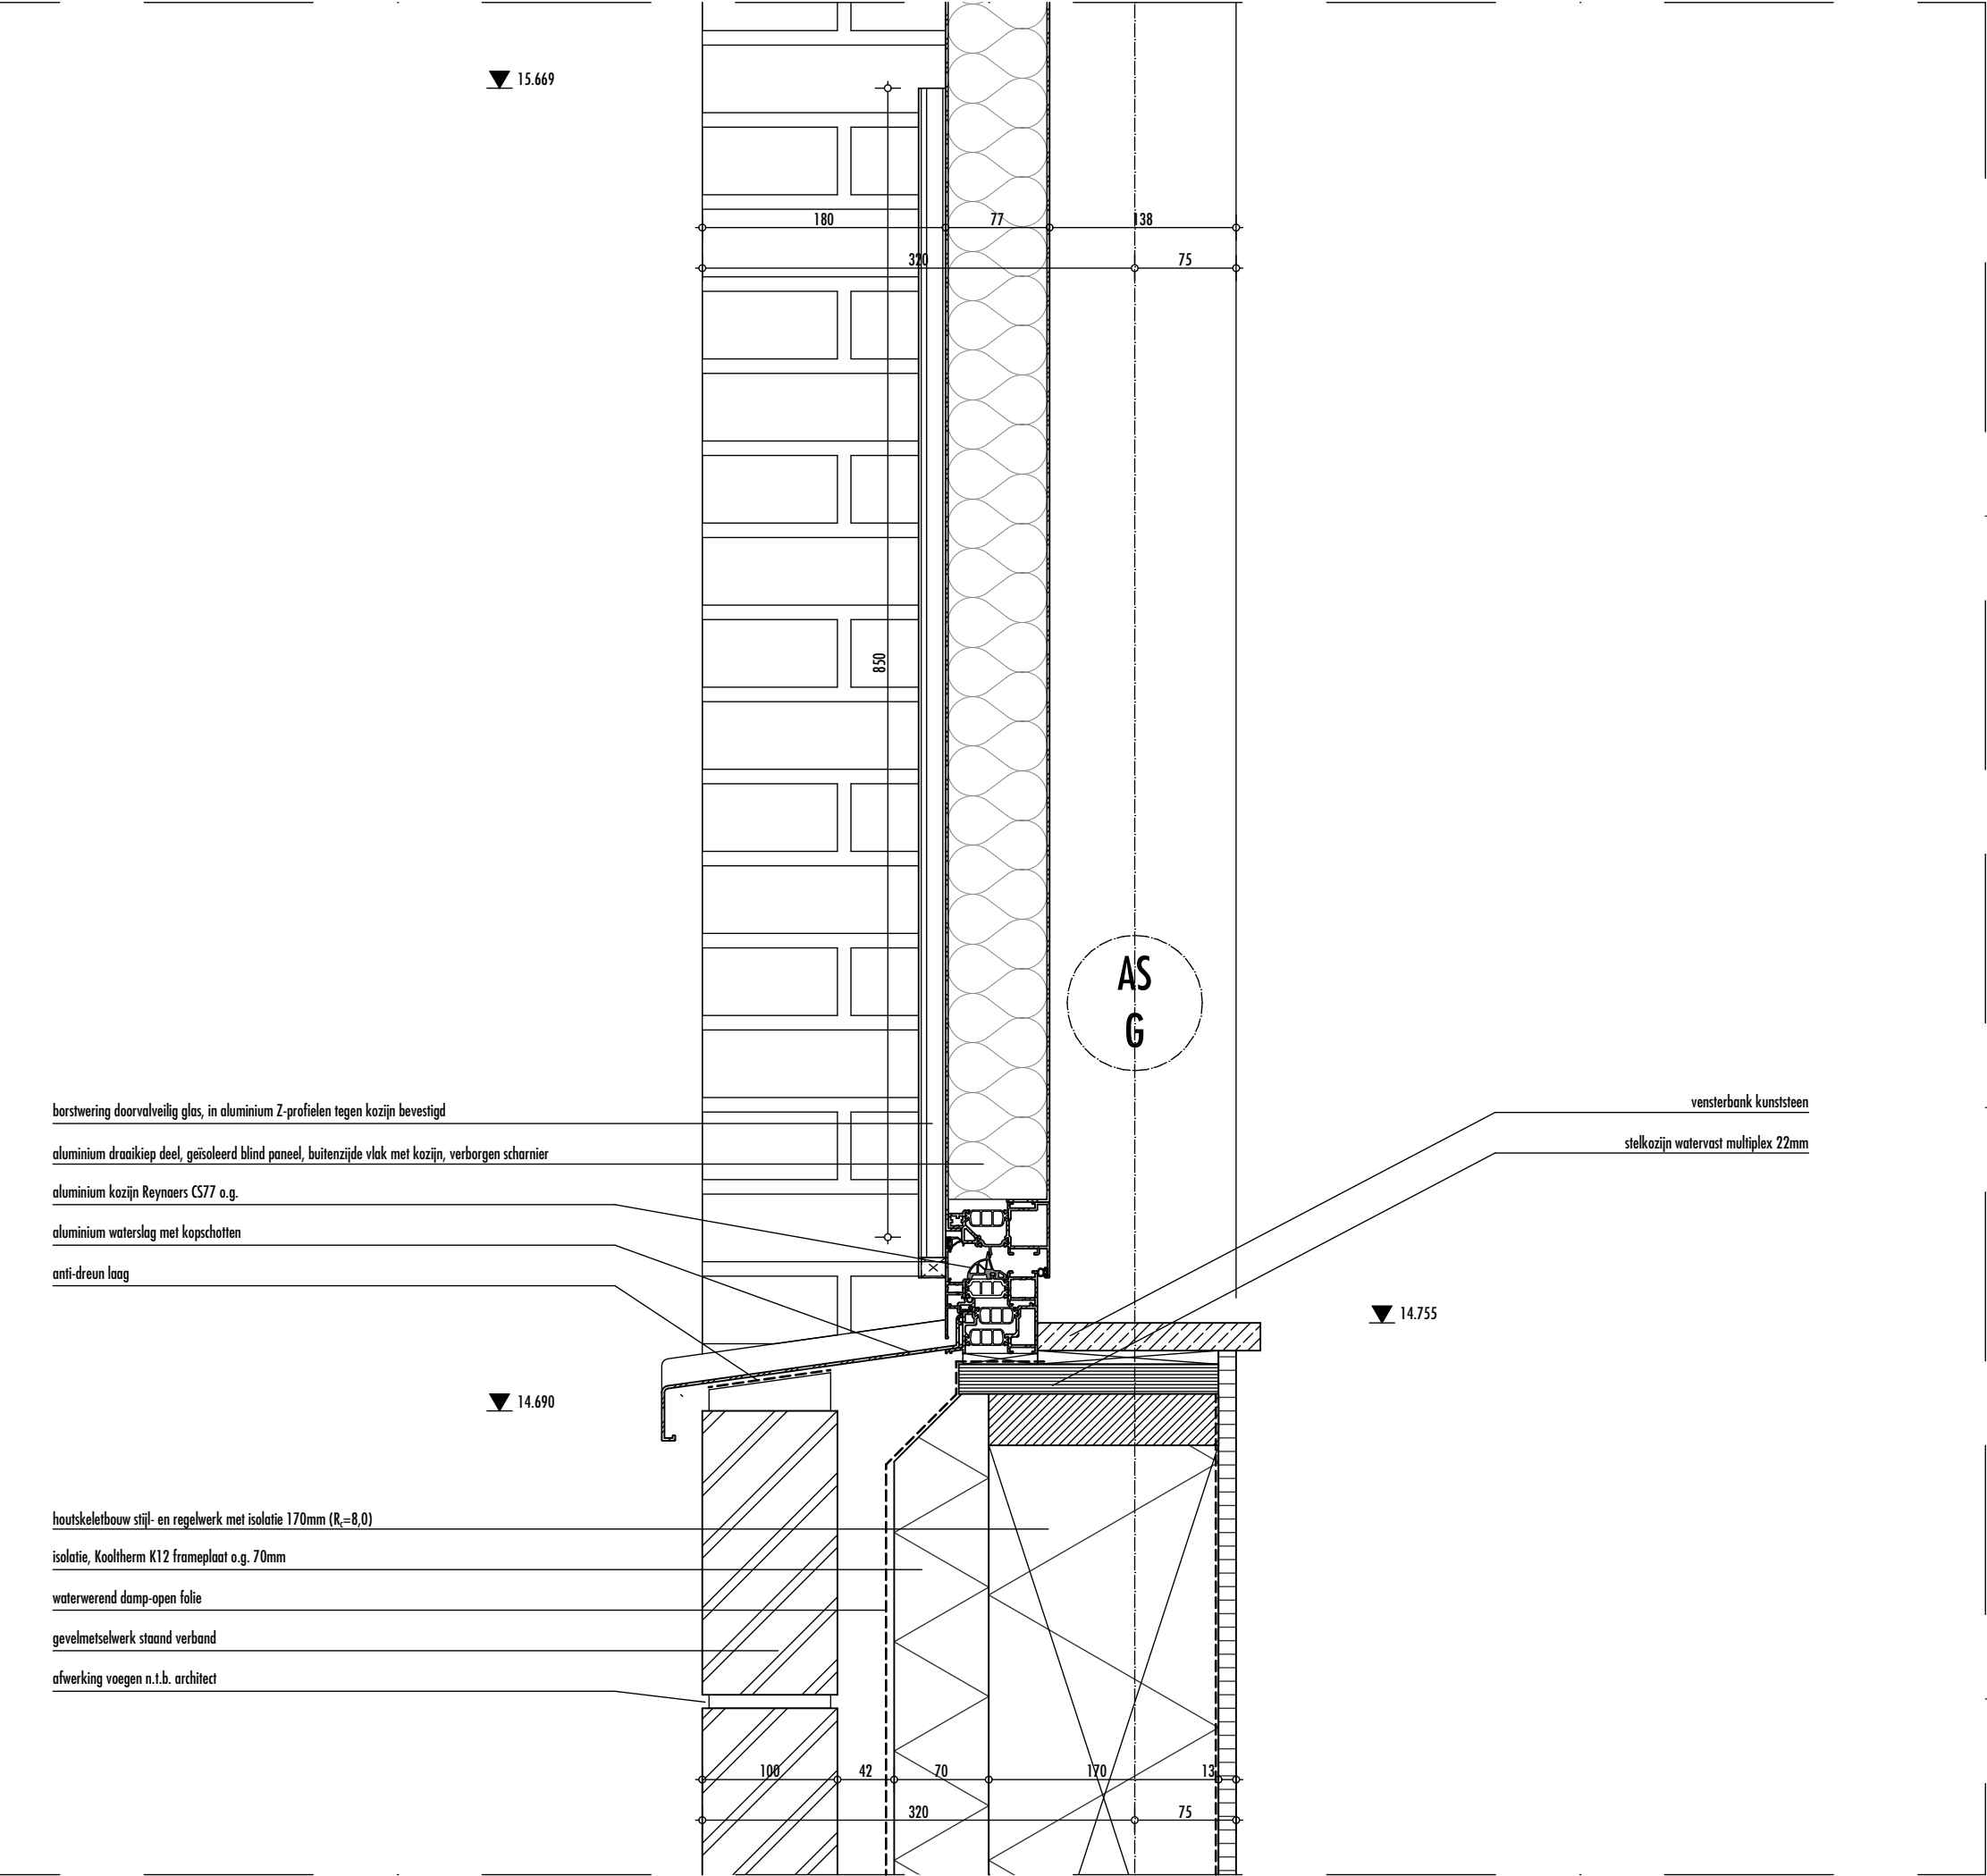


opdrachtgever
Aafje

project
Meidoornsingel, Rotterdam

schaal
1:5

datum
22 april 2020

detailnummer
v B32

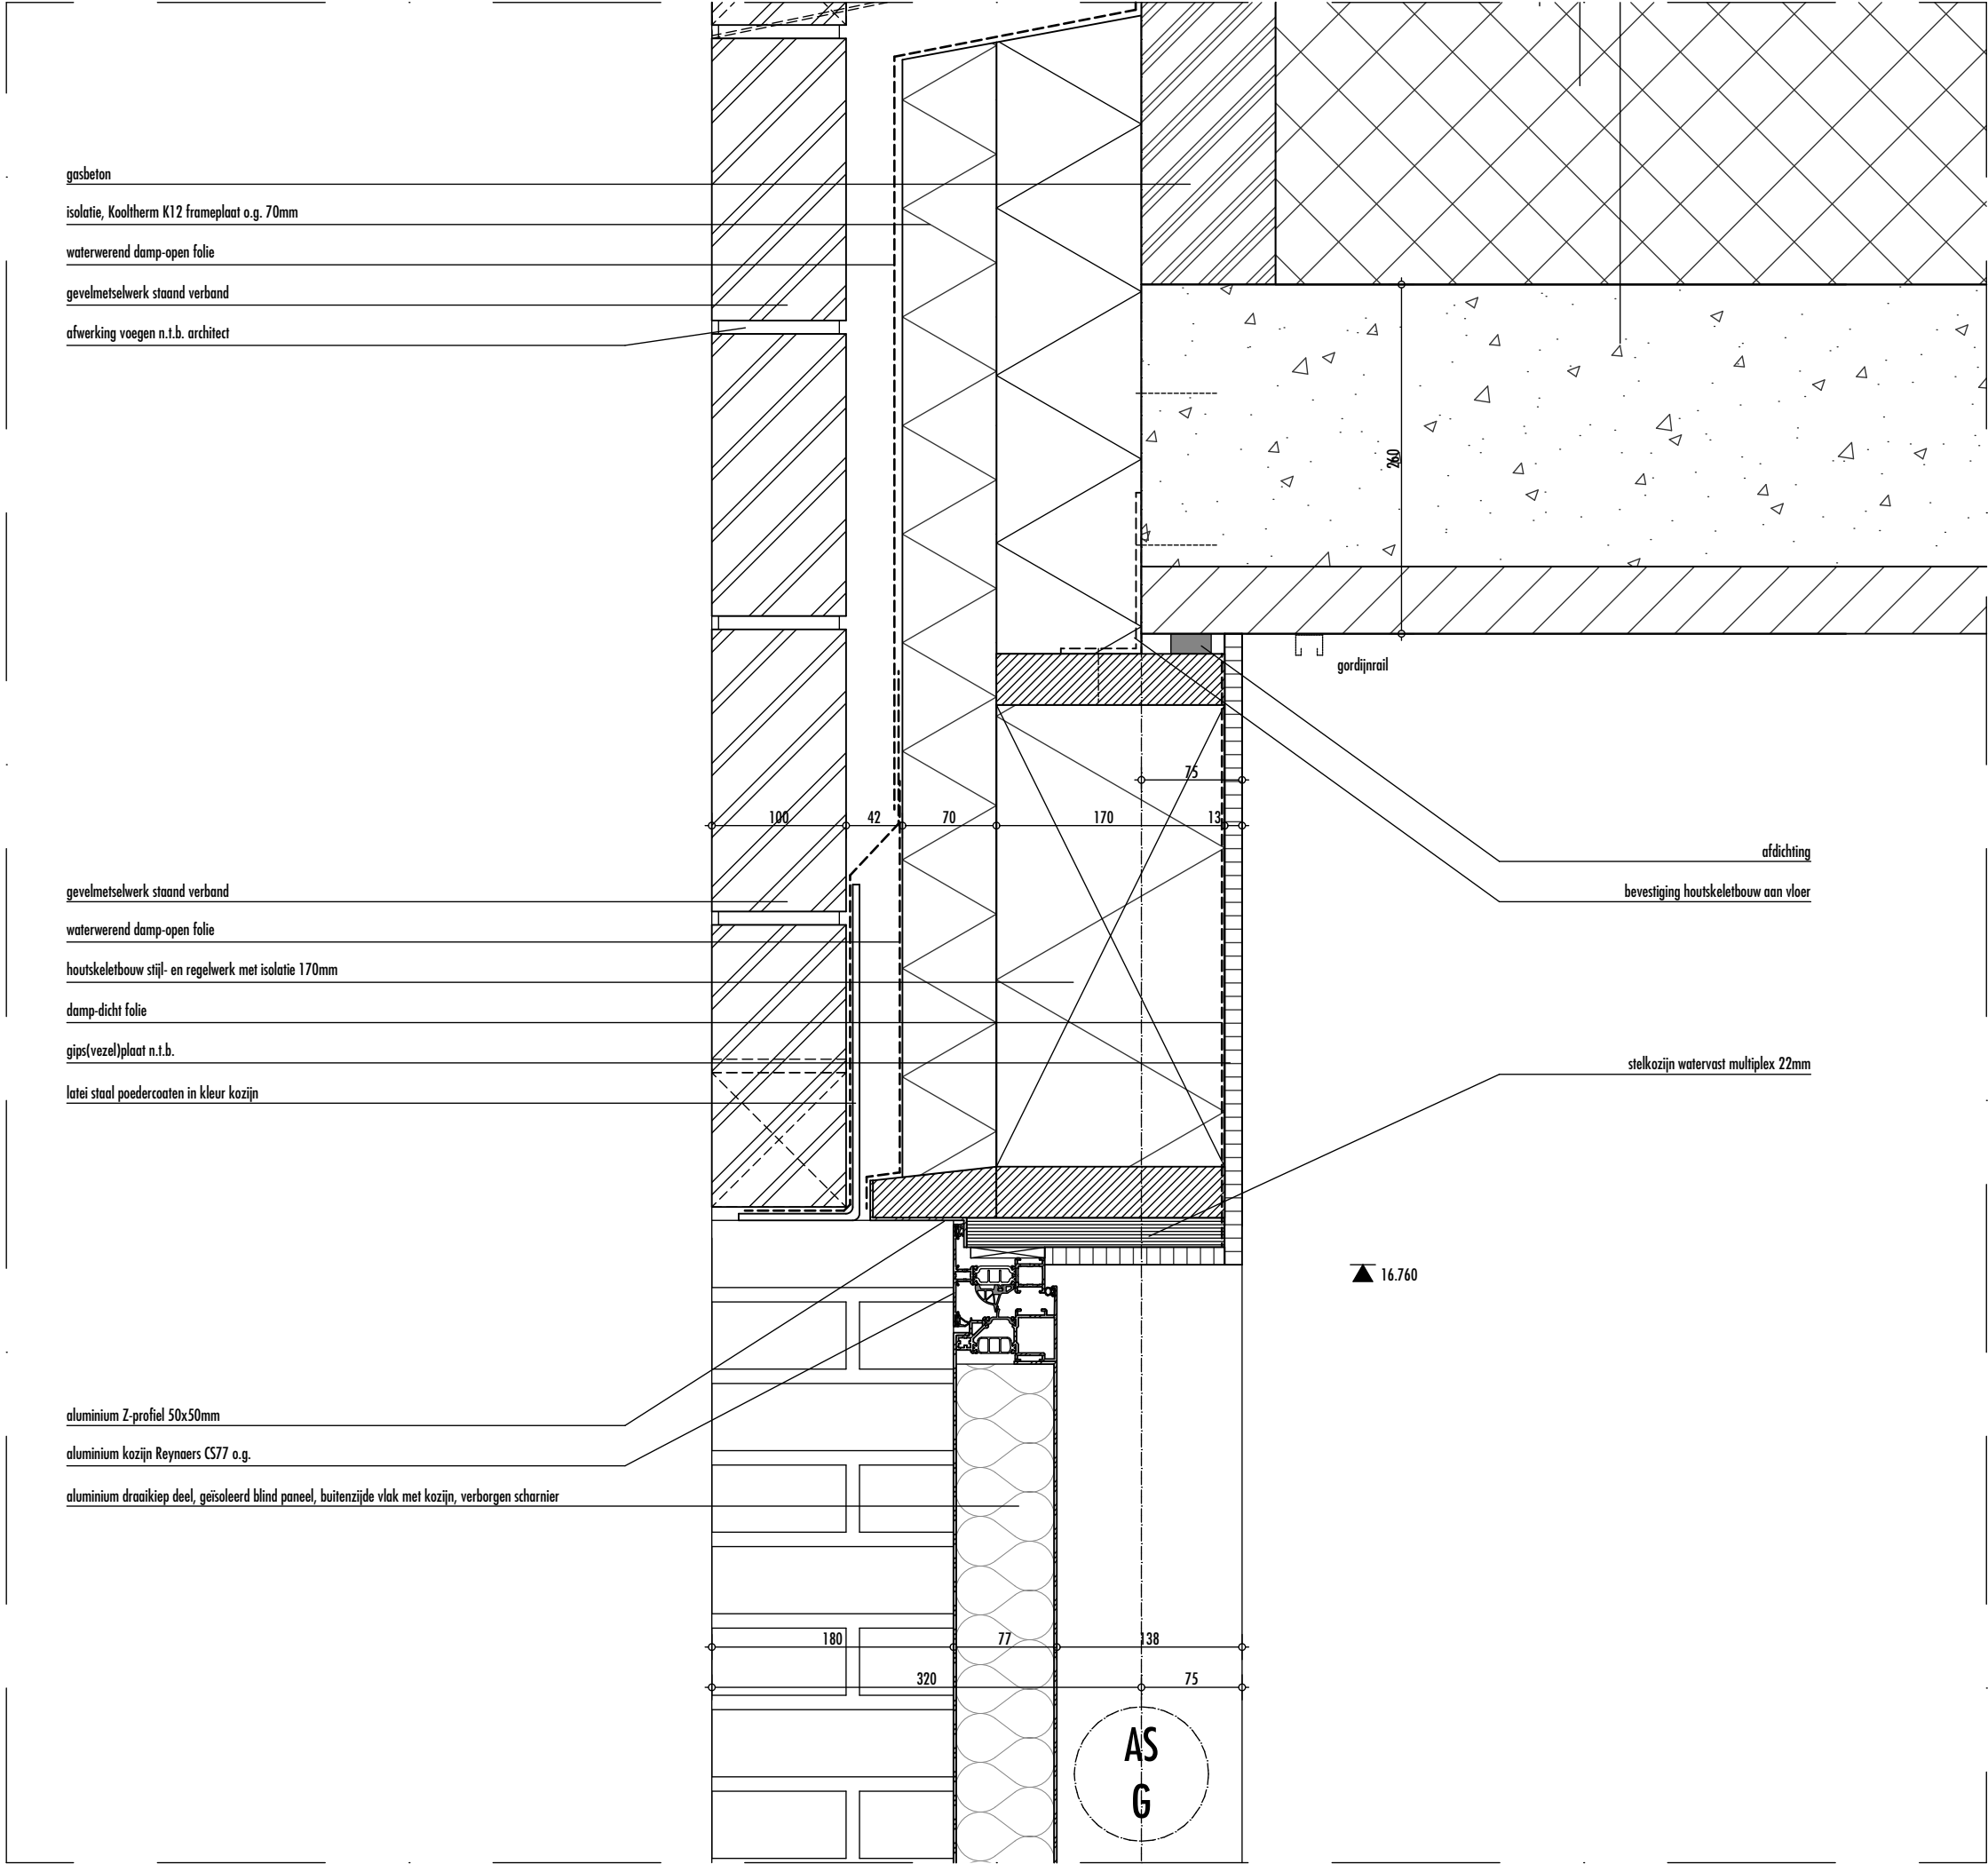


opdrachtgever
Aafje

project
Meidoornsingel, Rotterdam

schaal
1:5

datum
22 april 2020

detailnummer
v B42a

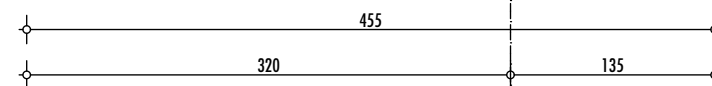

AS
G

▼ 18.007

muurafdekker schoonbeton 455x110mm
bevestiging v.o.c.

noodoverstort aluminium 120x70mm
(kopmaat baksteen, ingepast in verband)

gasbeton

isolatie, Kooltherm K12 frameplaat o.g. 70mm

waterwerend damp-open folie

gevelmetselwerk staand verband

afwerking voegen n.t.b. architect

dakbedekking

isolatie in afschot
Therma TR26 FM o.g.
220-320mm (R_s=10,0)

breedplaatvloer (v.o.c.)

afschot 20mm/m

gordijnrail

opdrachtgever

Aafje

project

Meidoornsingel.Rotterdam

schaal


1:5

datum

22 april 2020

detailnummer

v B42b

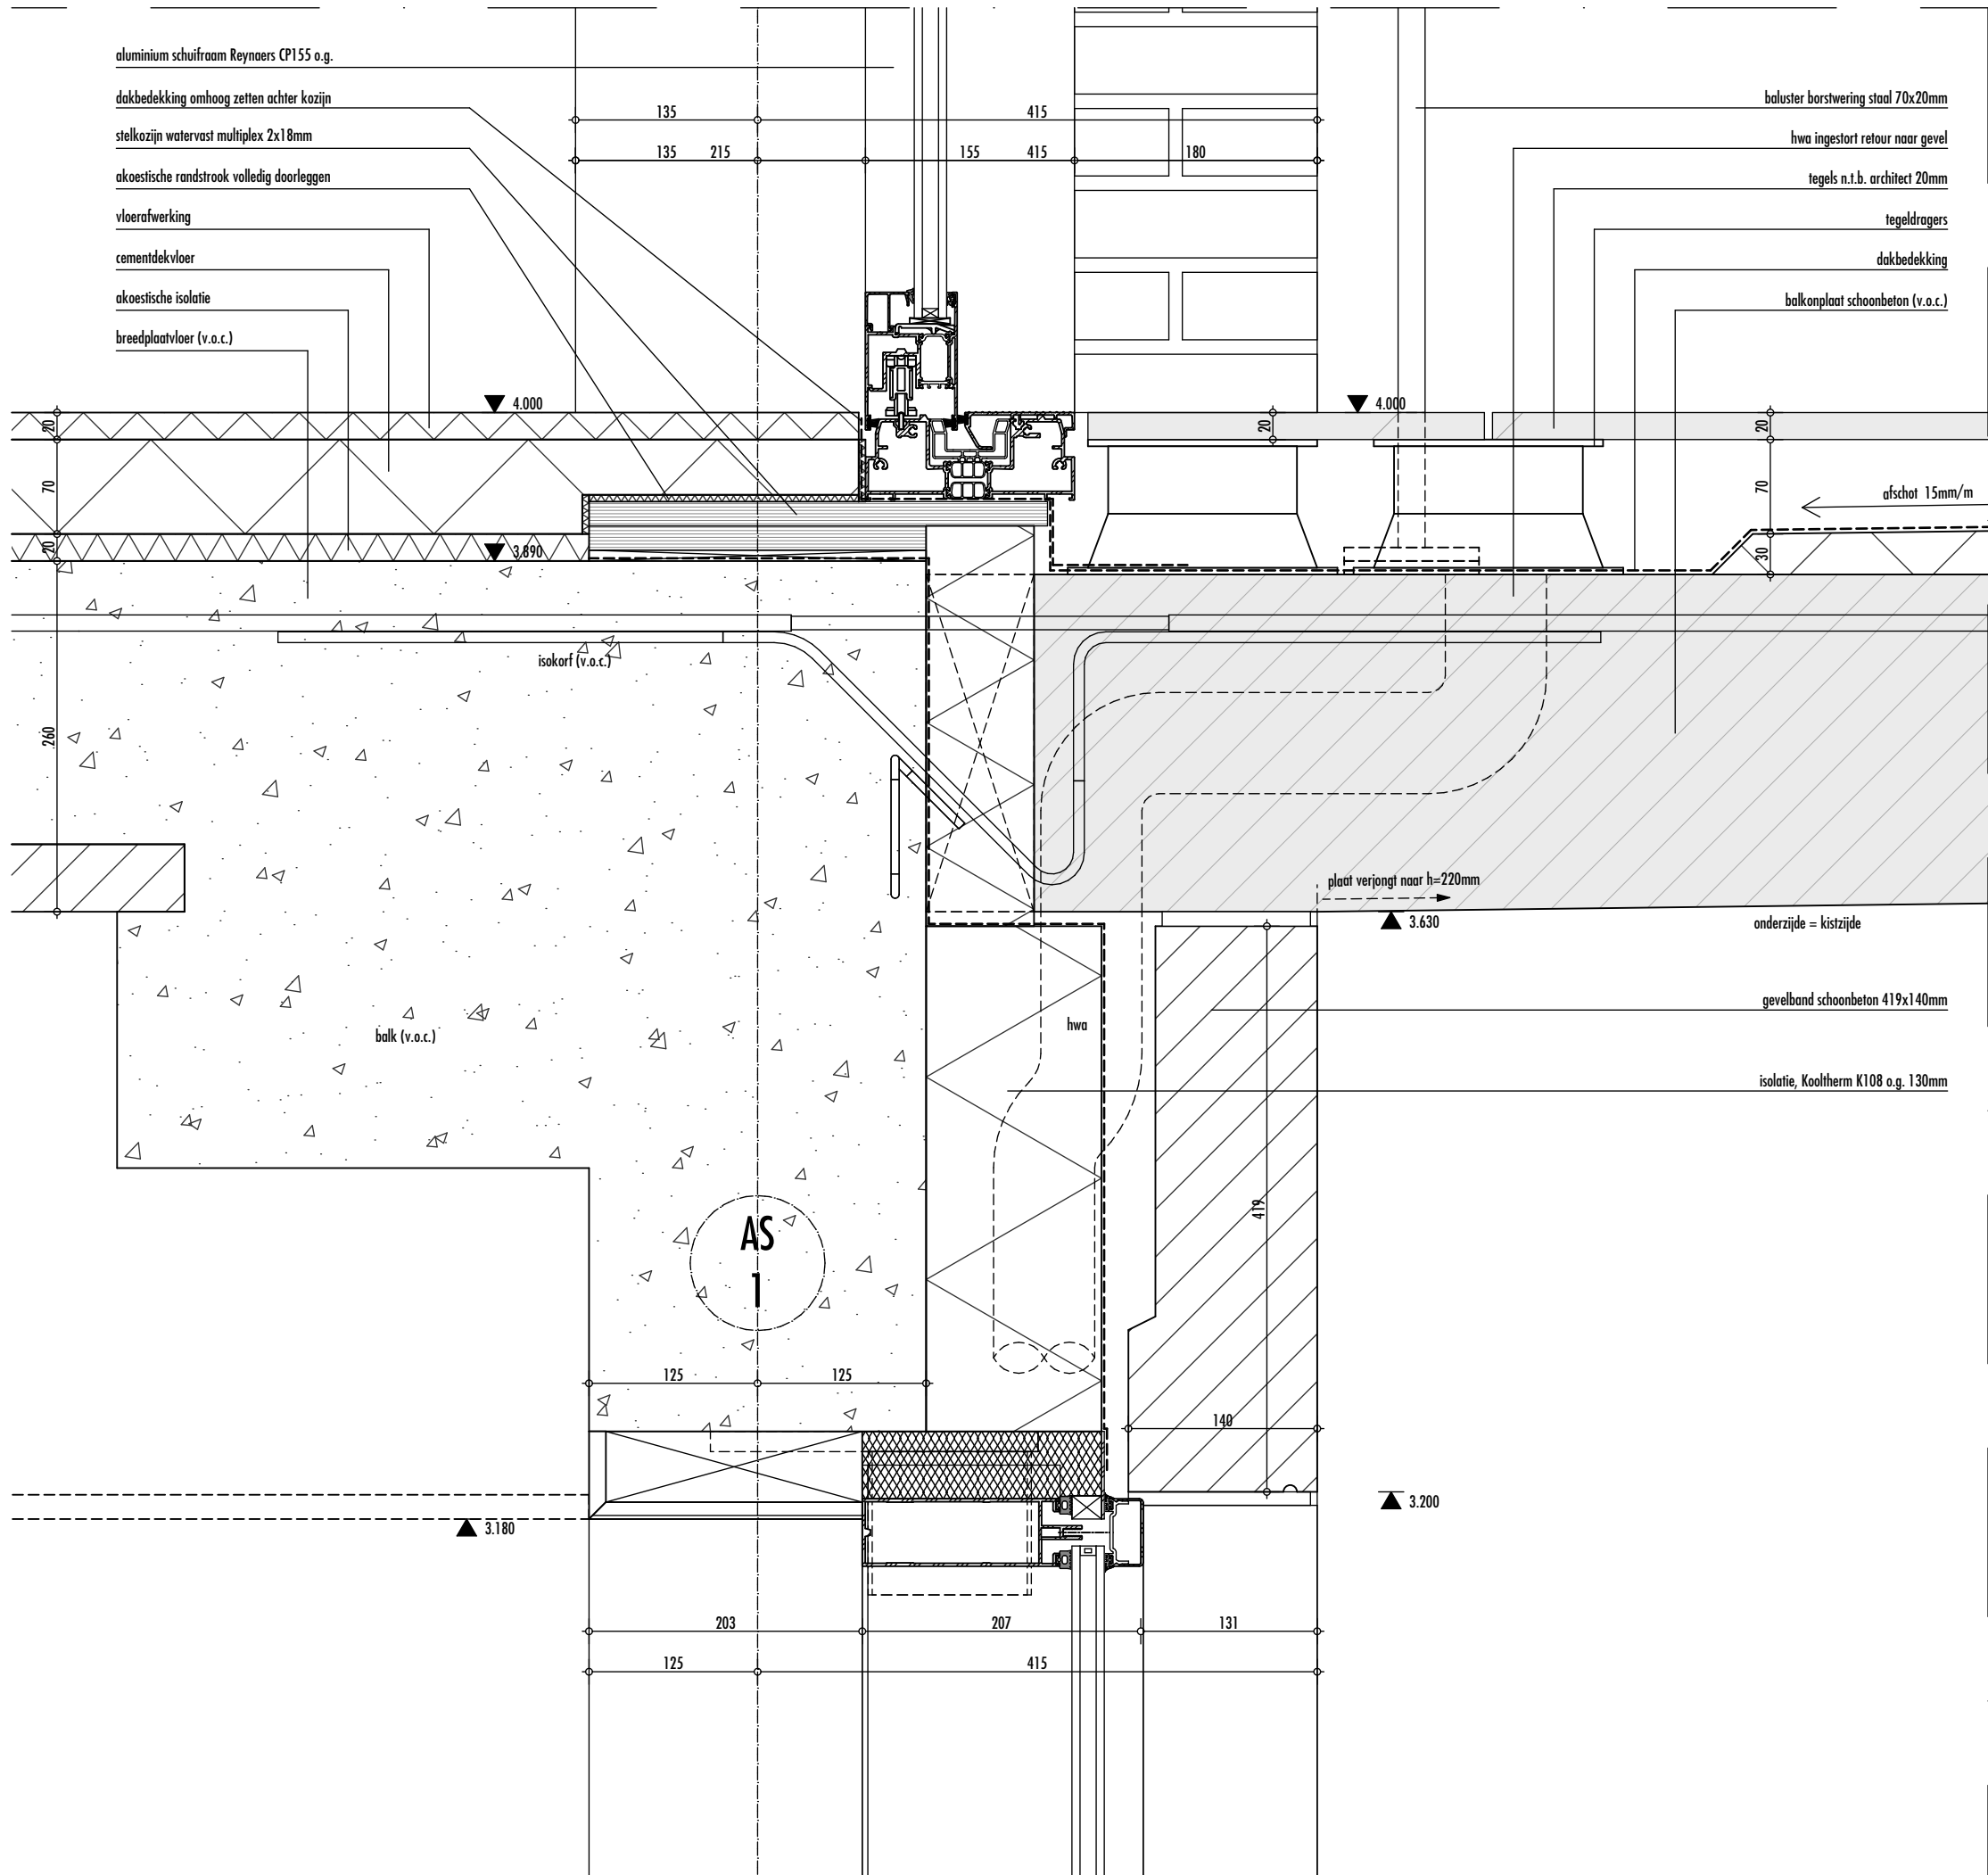

opdrachtgever

Aafje

project

Meidoornsingel, Rotterdam

schaal


1:5

datum

22 april 2020

detailnummer

v E11

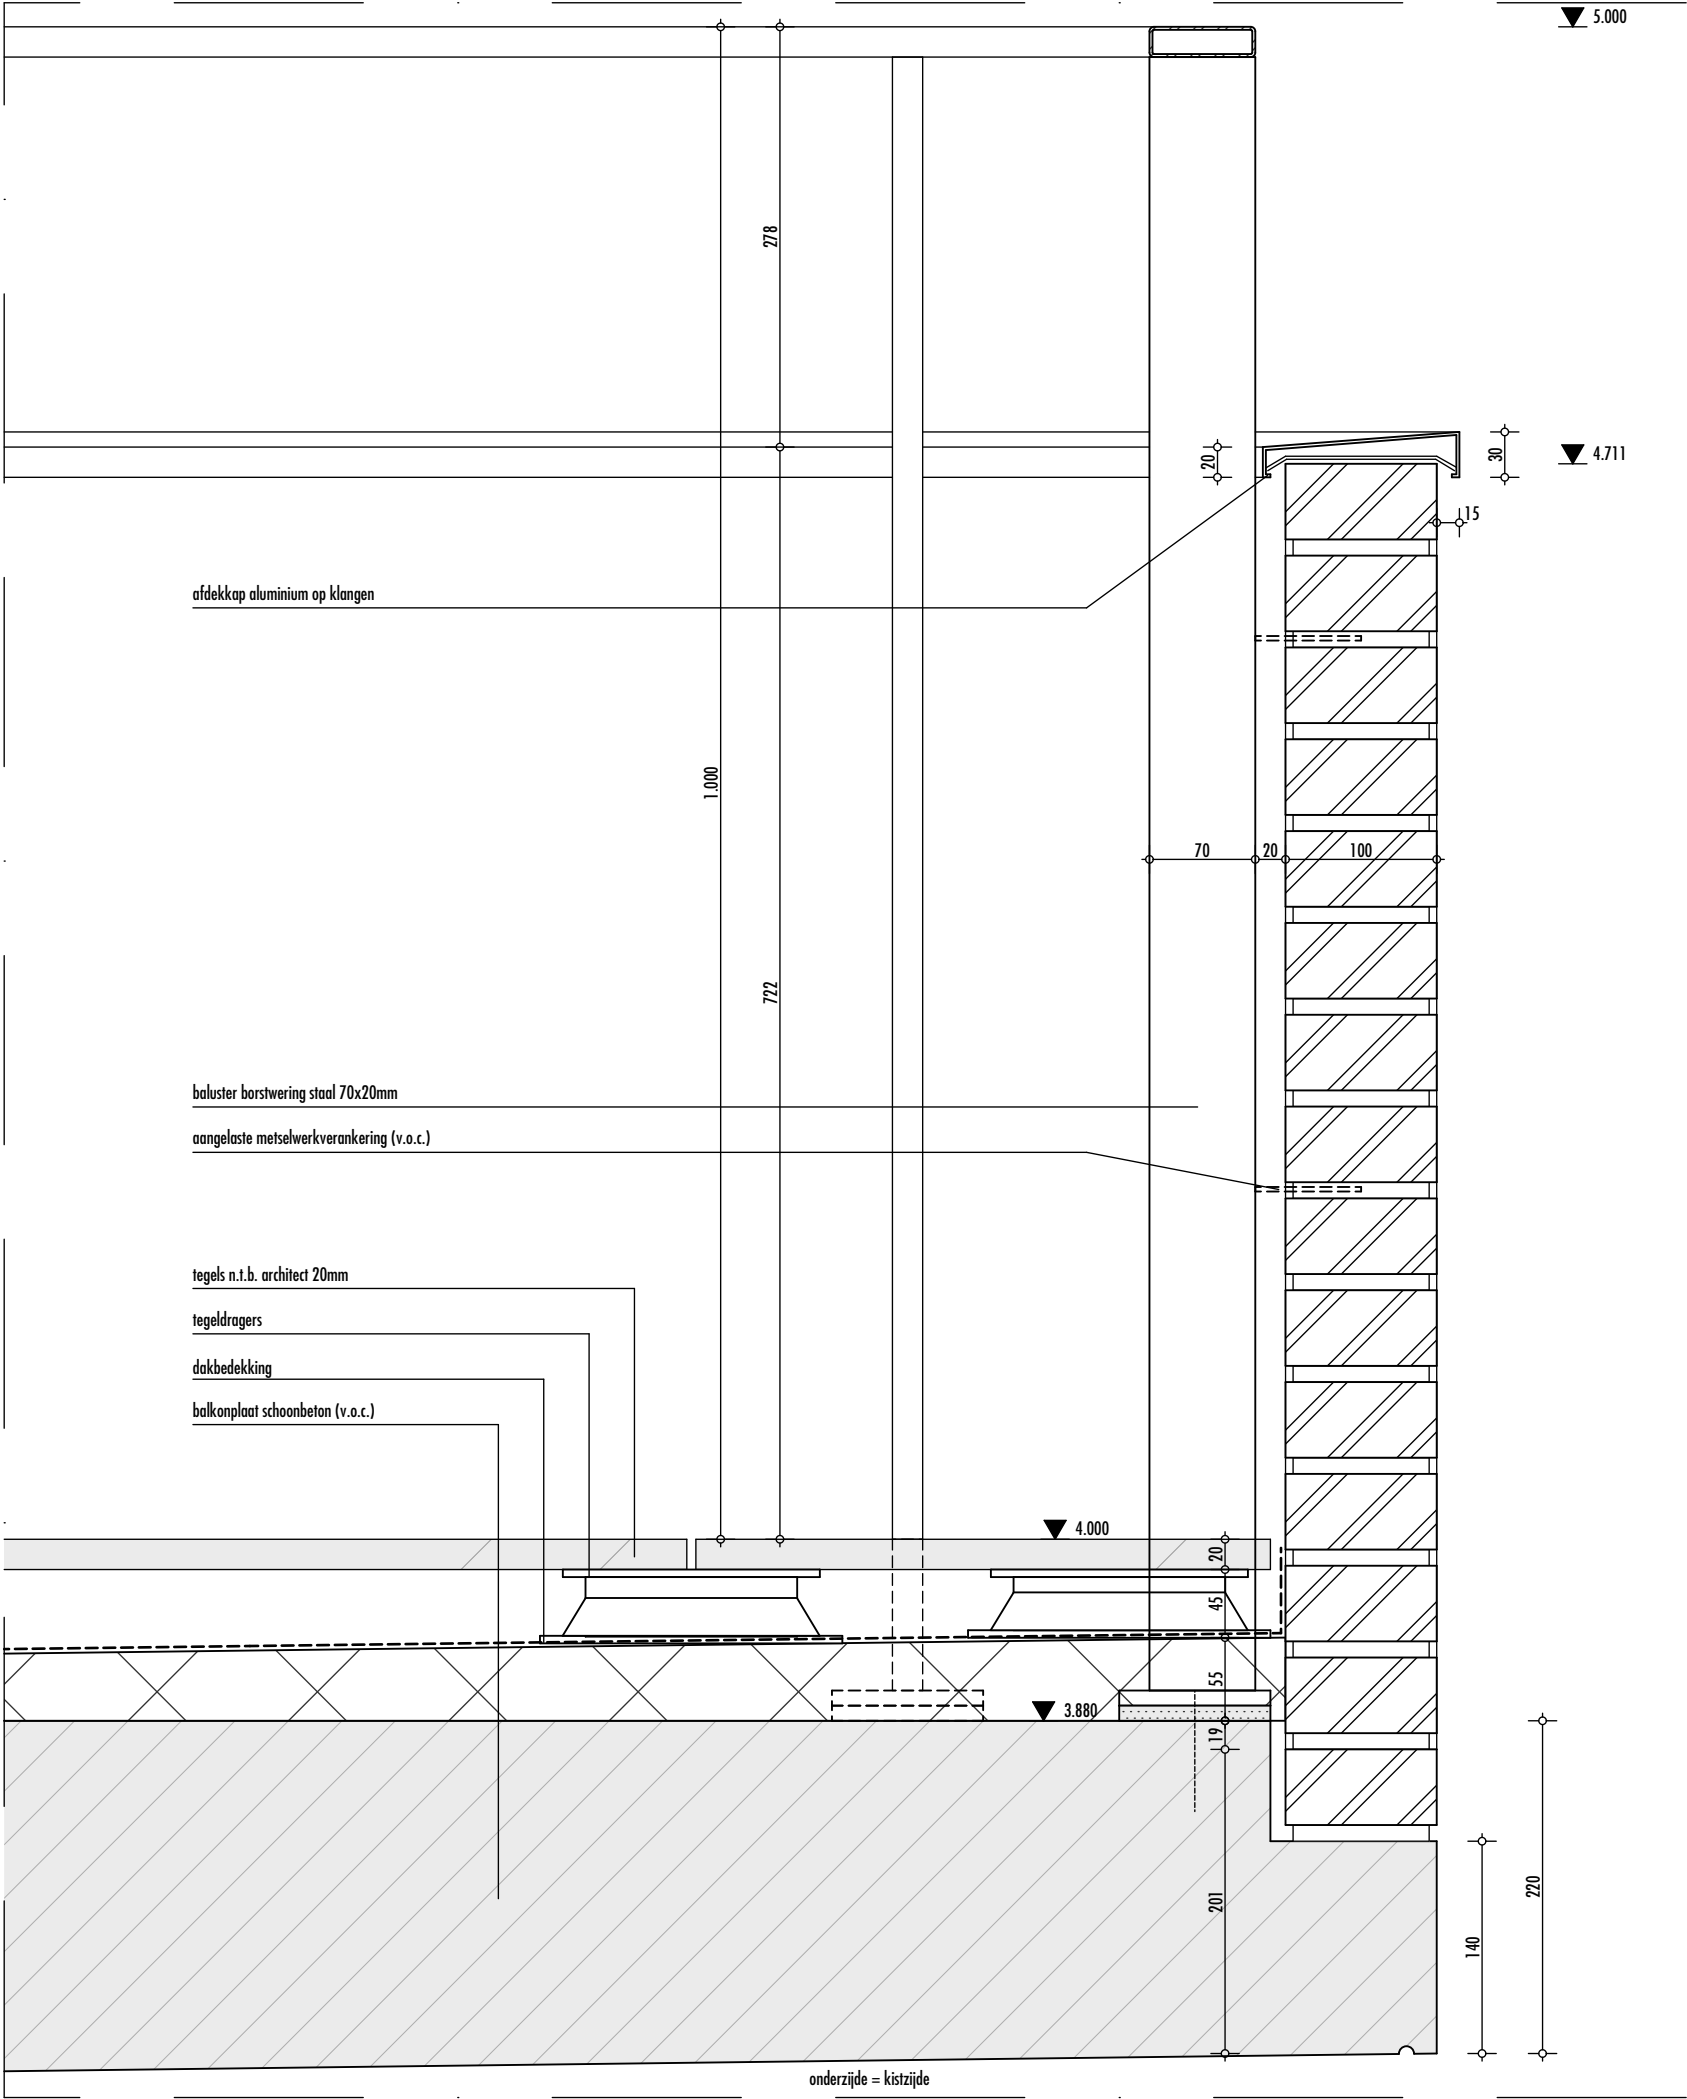

opdrachtgever

Aafje

project

Meidoornsingel, Rotterdam

schaal


1:5

datum

22 april 2020

detailnummer

v E12a

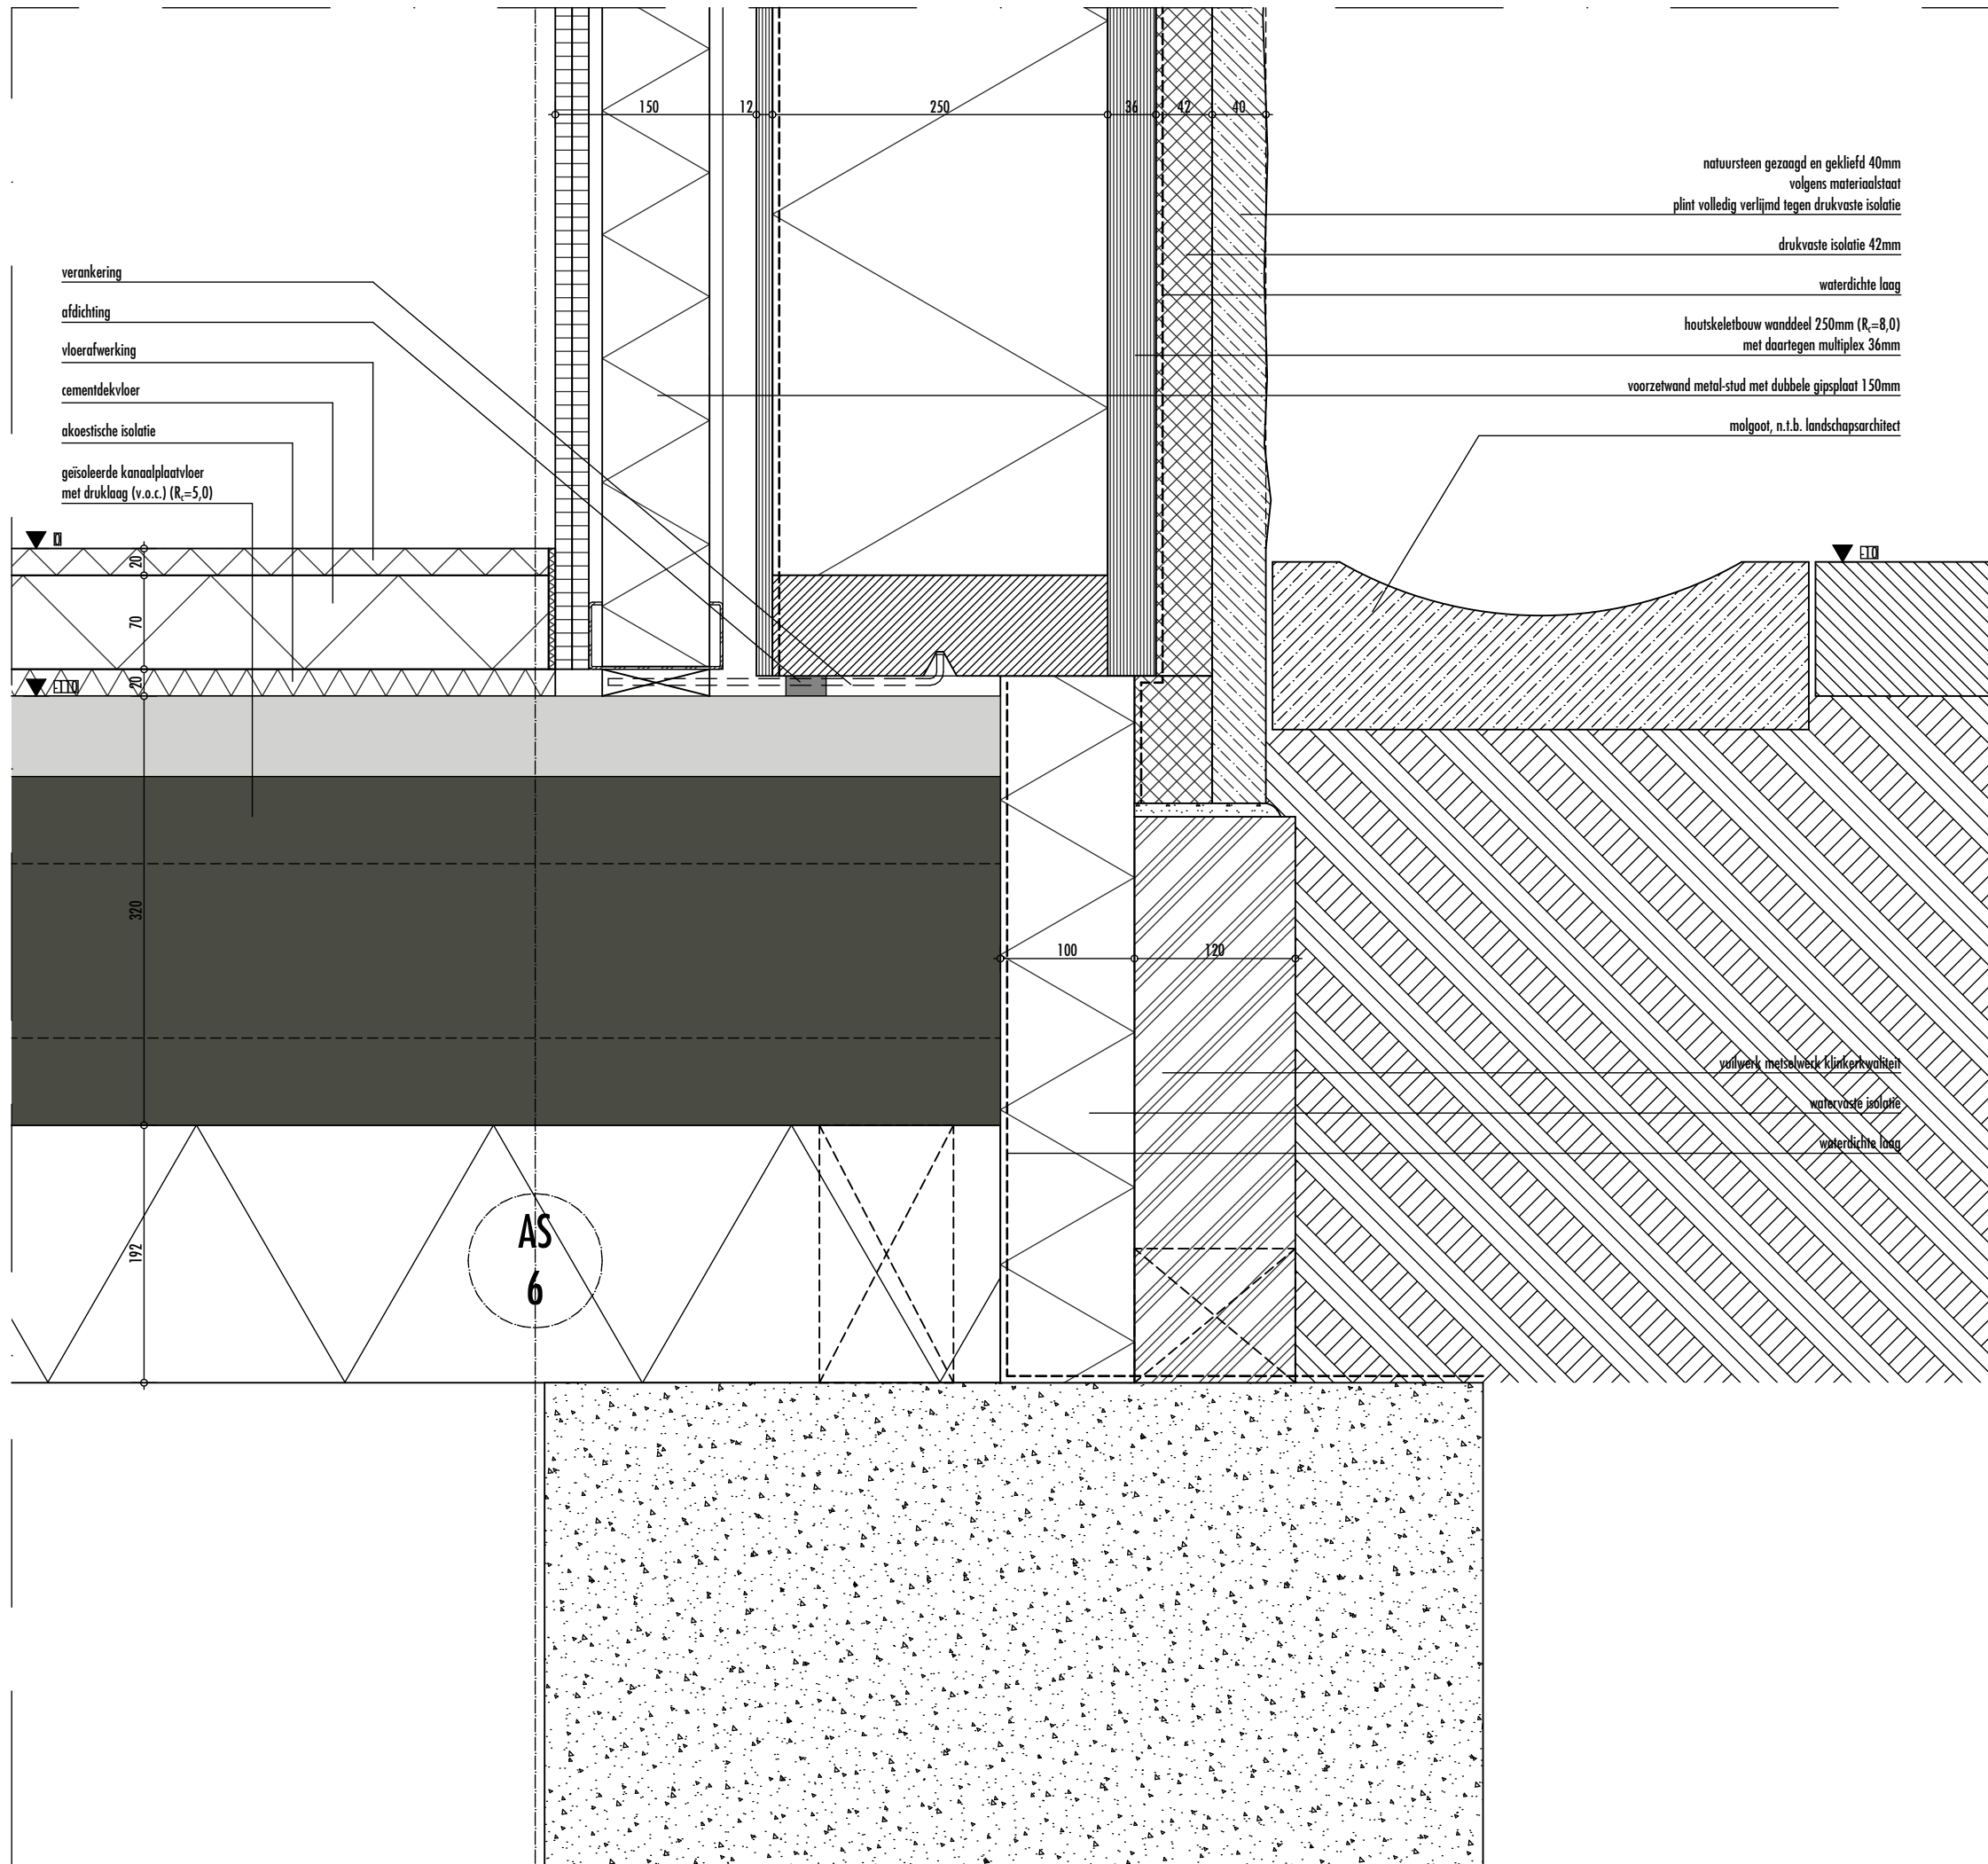

opdrachtgever

Aafje

project

Meidoornsingel, Rotterdam

schaal

1:5

datum

22 april 2020

detailnummer

v G01a

bestaande glas-in-lood ramen hergebruiken
voorzien van nieuw stalen kozijn met draaiend deel i.v.m. onderhoud

rondom glas-in-lood ramen een holte uittimmeren
afwerken in gipsplaat zoals de voorzetwand

400
40

AS
6

149

13

140

2.720

K200x200x10
(v.o.c.)

achterconstructie zetwerk n.t.b.

3.210

aluminium kozijn Reynaers CS77 o.g.
volledig achter het zetwerk te plaatsen

aluminium of stalen zetwerk n.t.b. met fabrikant

rondom staalconstructie en raamopeningen
binnenblad uittimmeren in houtskeletbouw delen en isoleren
mogelijk stalen consoles toepassen afhankelijk van windlast v.o.c.

150

12

250

36

42

40

2.300

natuursteen gezaagd en gekliefd 40mm
volgens materiaalstaat

waterwerend, damp-open folie

houtskeletbouw wanddeel 250mm ($R_s=8,0$)
met daartegen multiplex 36mm

voorzetwand metal-stud met dubbele gipsplaat 150mm

bevestiging natuursteen n.t.b. met leverancier

opdrachtgever

Aafje

project

Meidoornsingel.Rotterdam

schaal


1:5

datum

22 april 2020

detailnummer

v G11

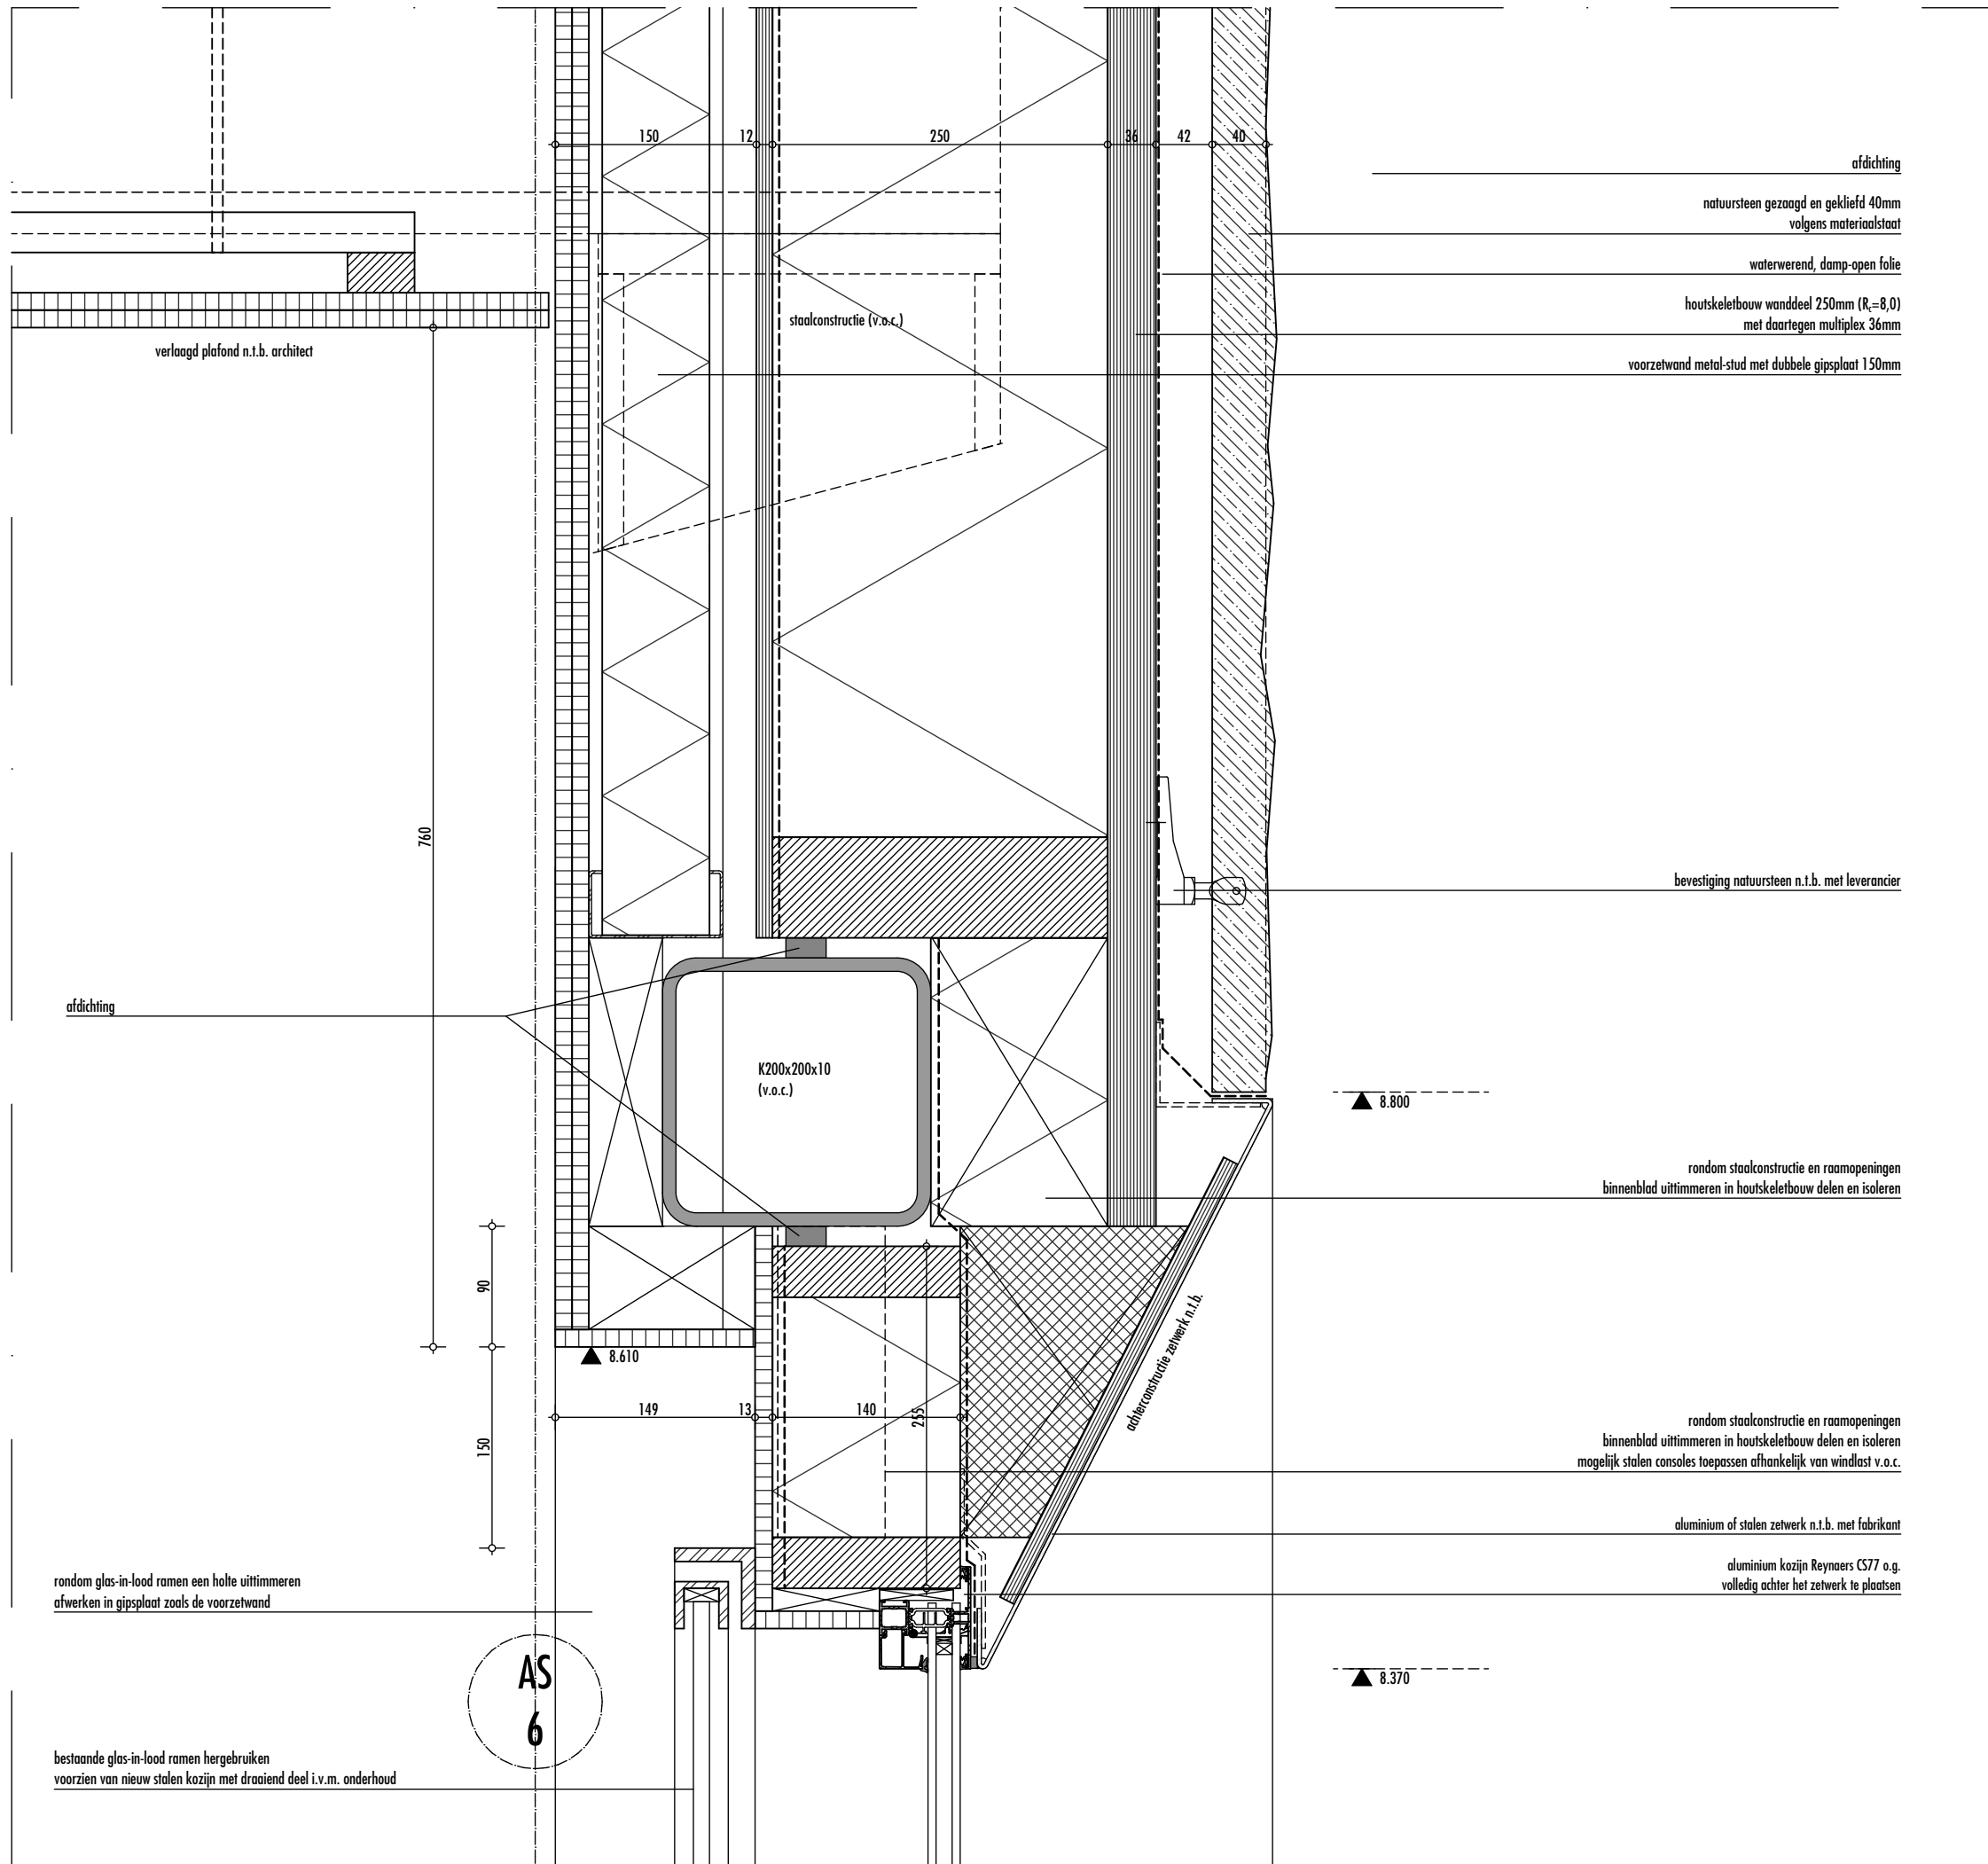

opdrachtgever

Aafje

project

Meidoornsingel, Rotterdam

schaal


1:5

datum

22 april 2020

detailnummer

v G21

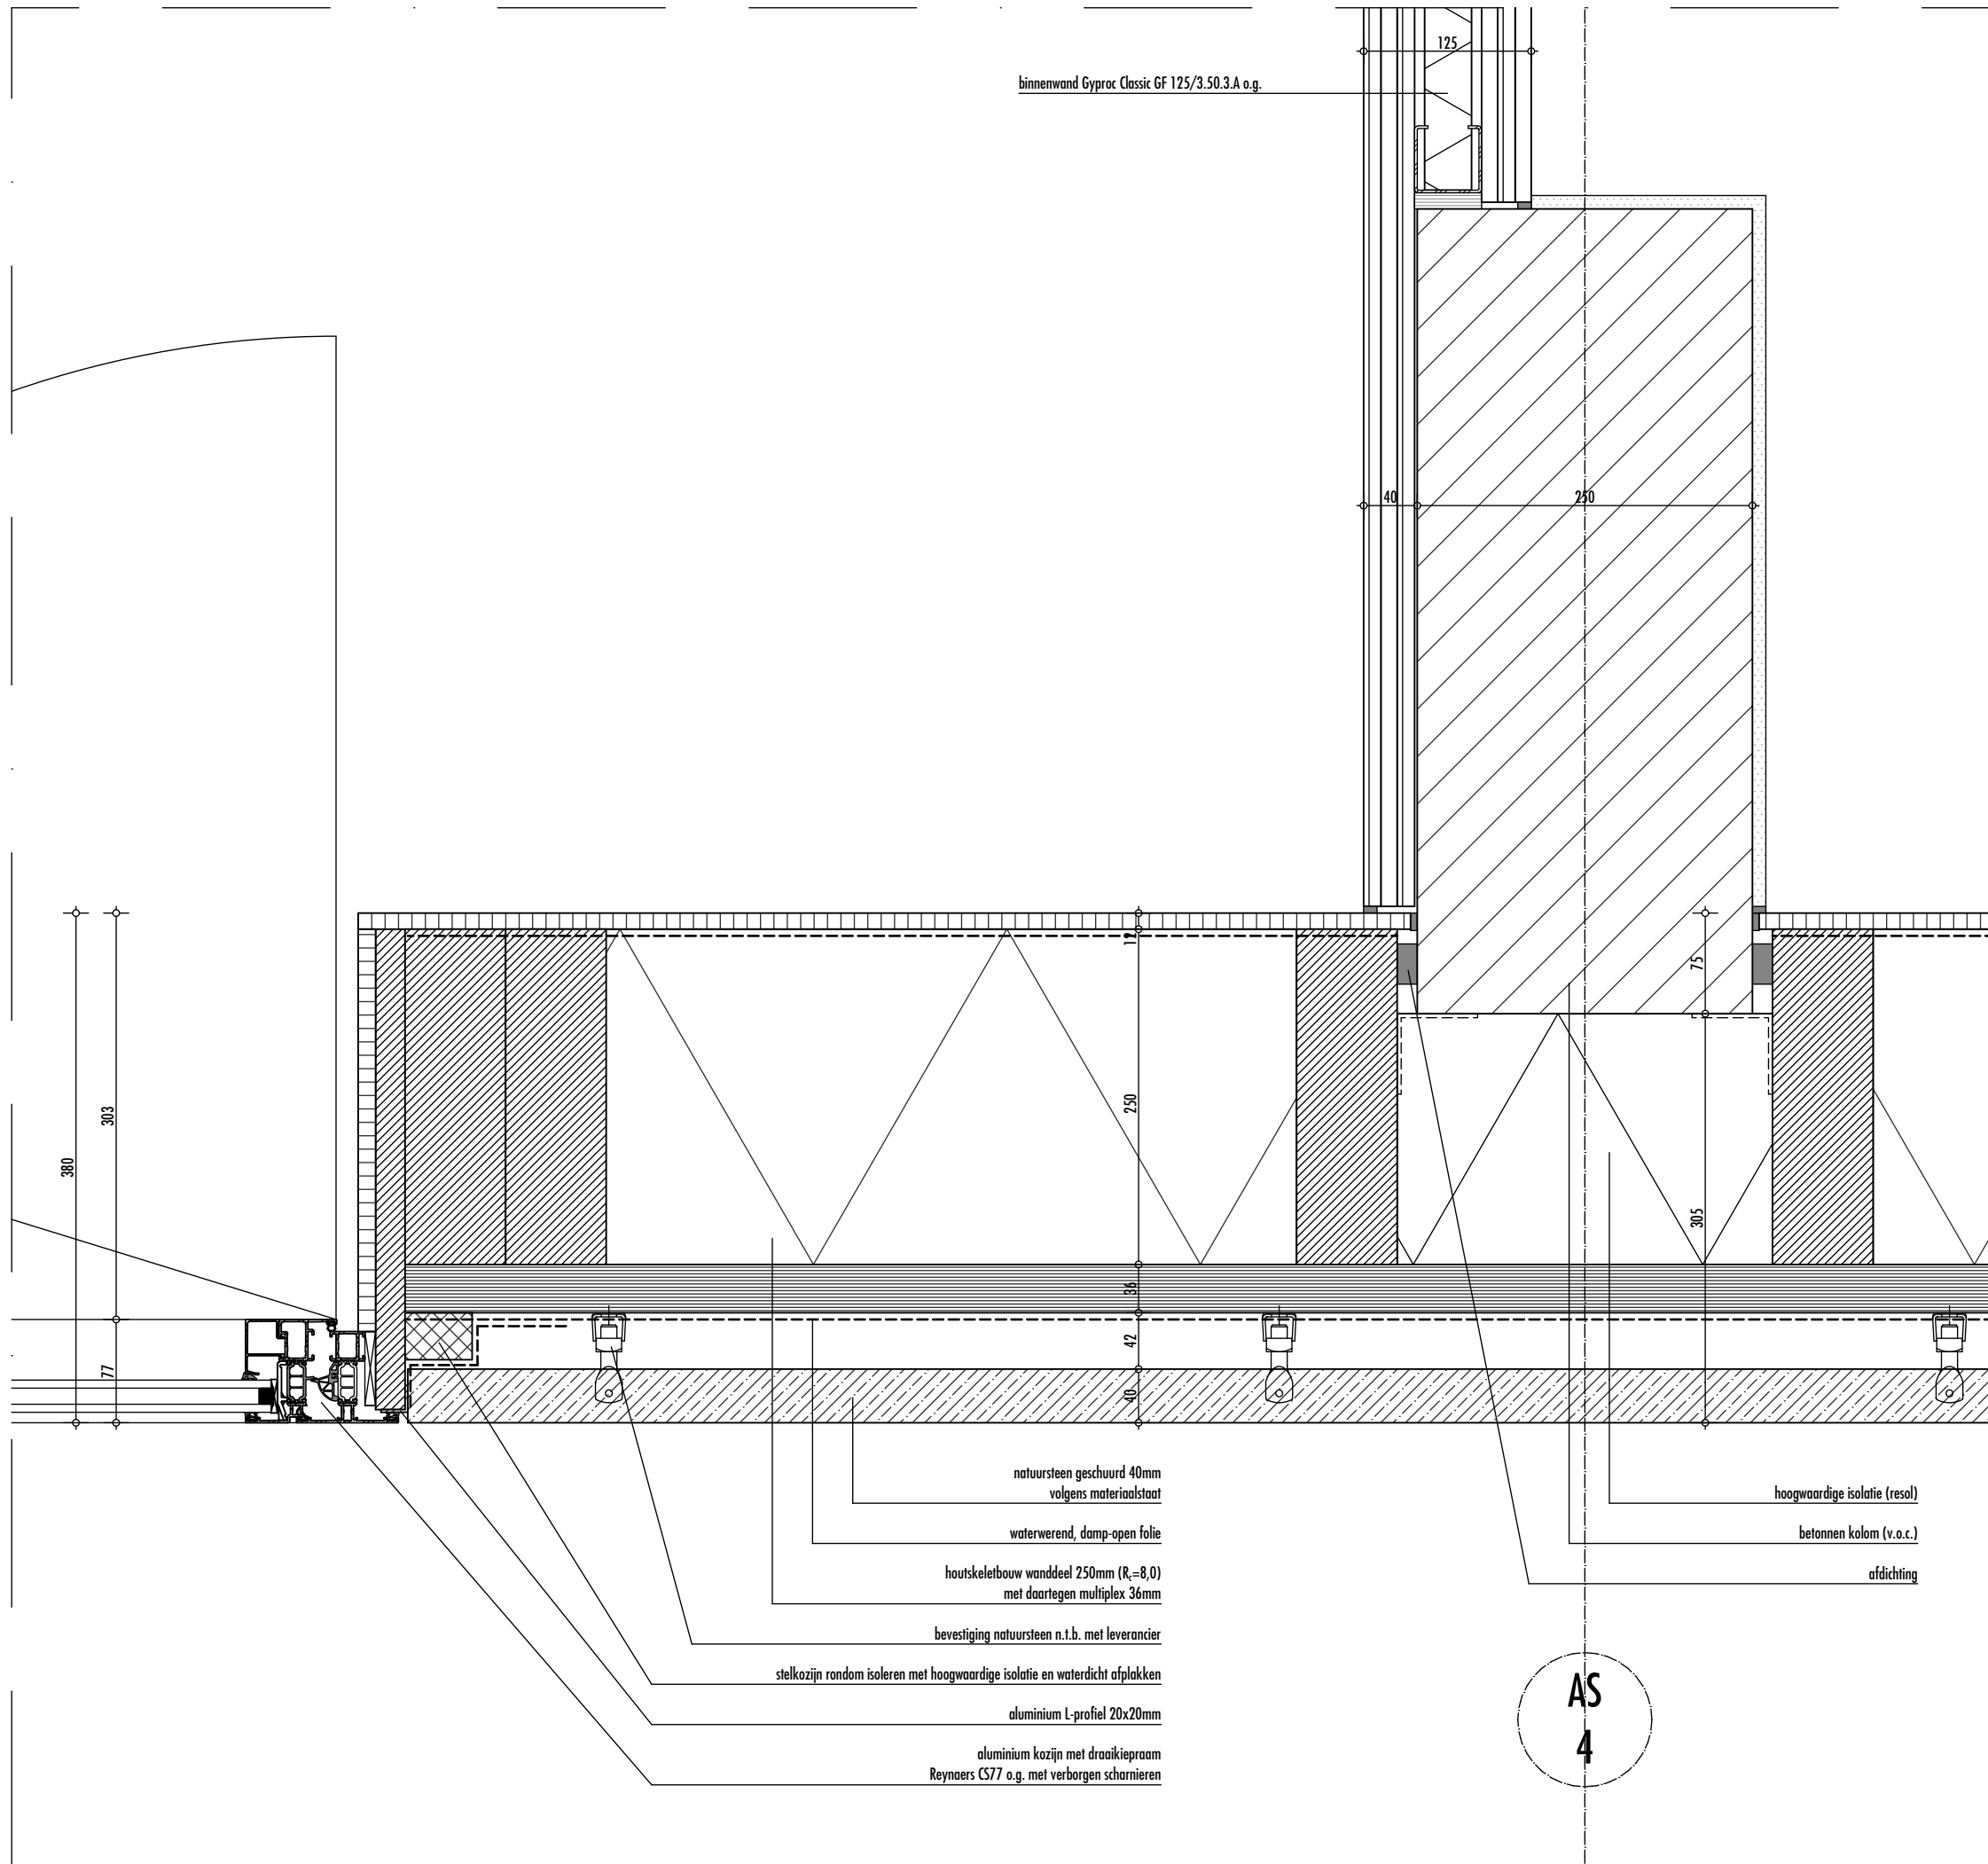

opdrachtgever

Aafje

project

Meidoornsingel, Rotterdam

schaal


1:5

datum

22 april 2020

detailnummer

h 00-02

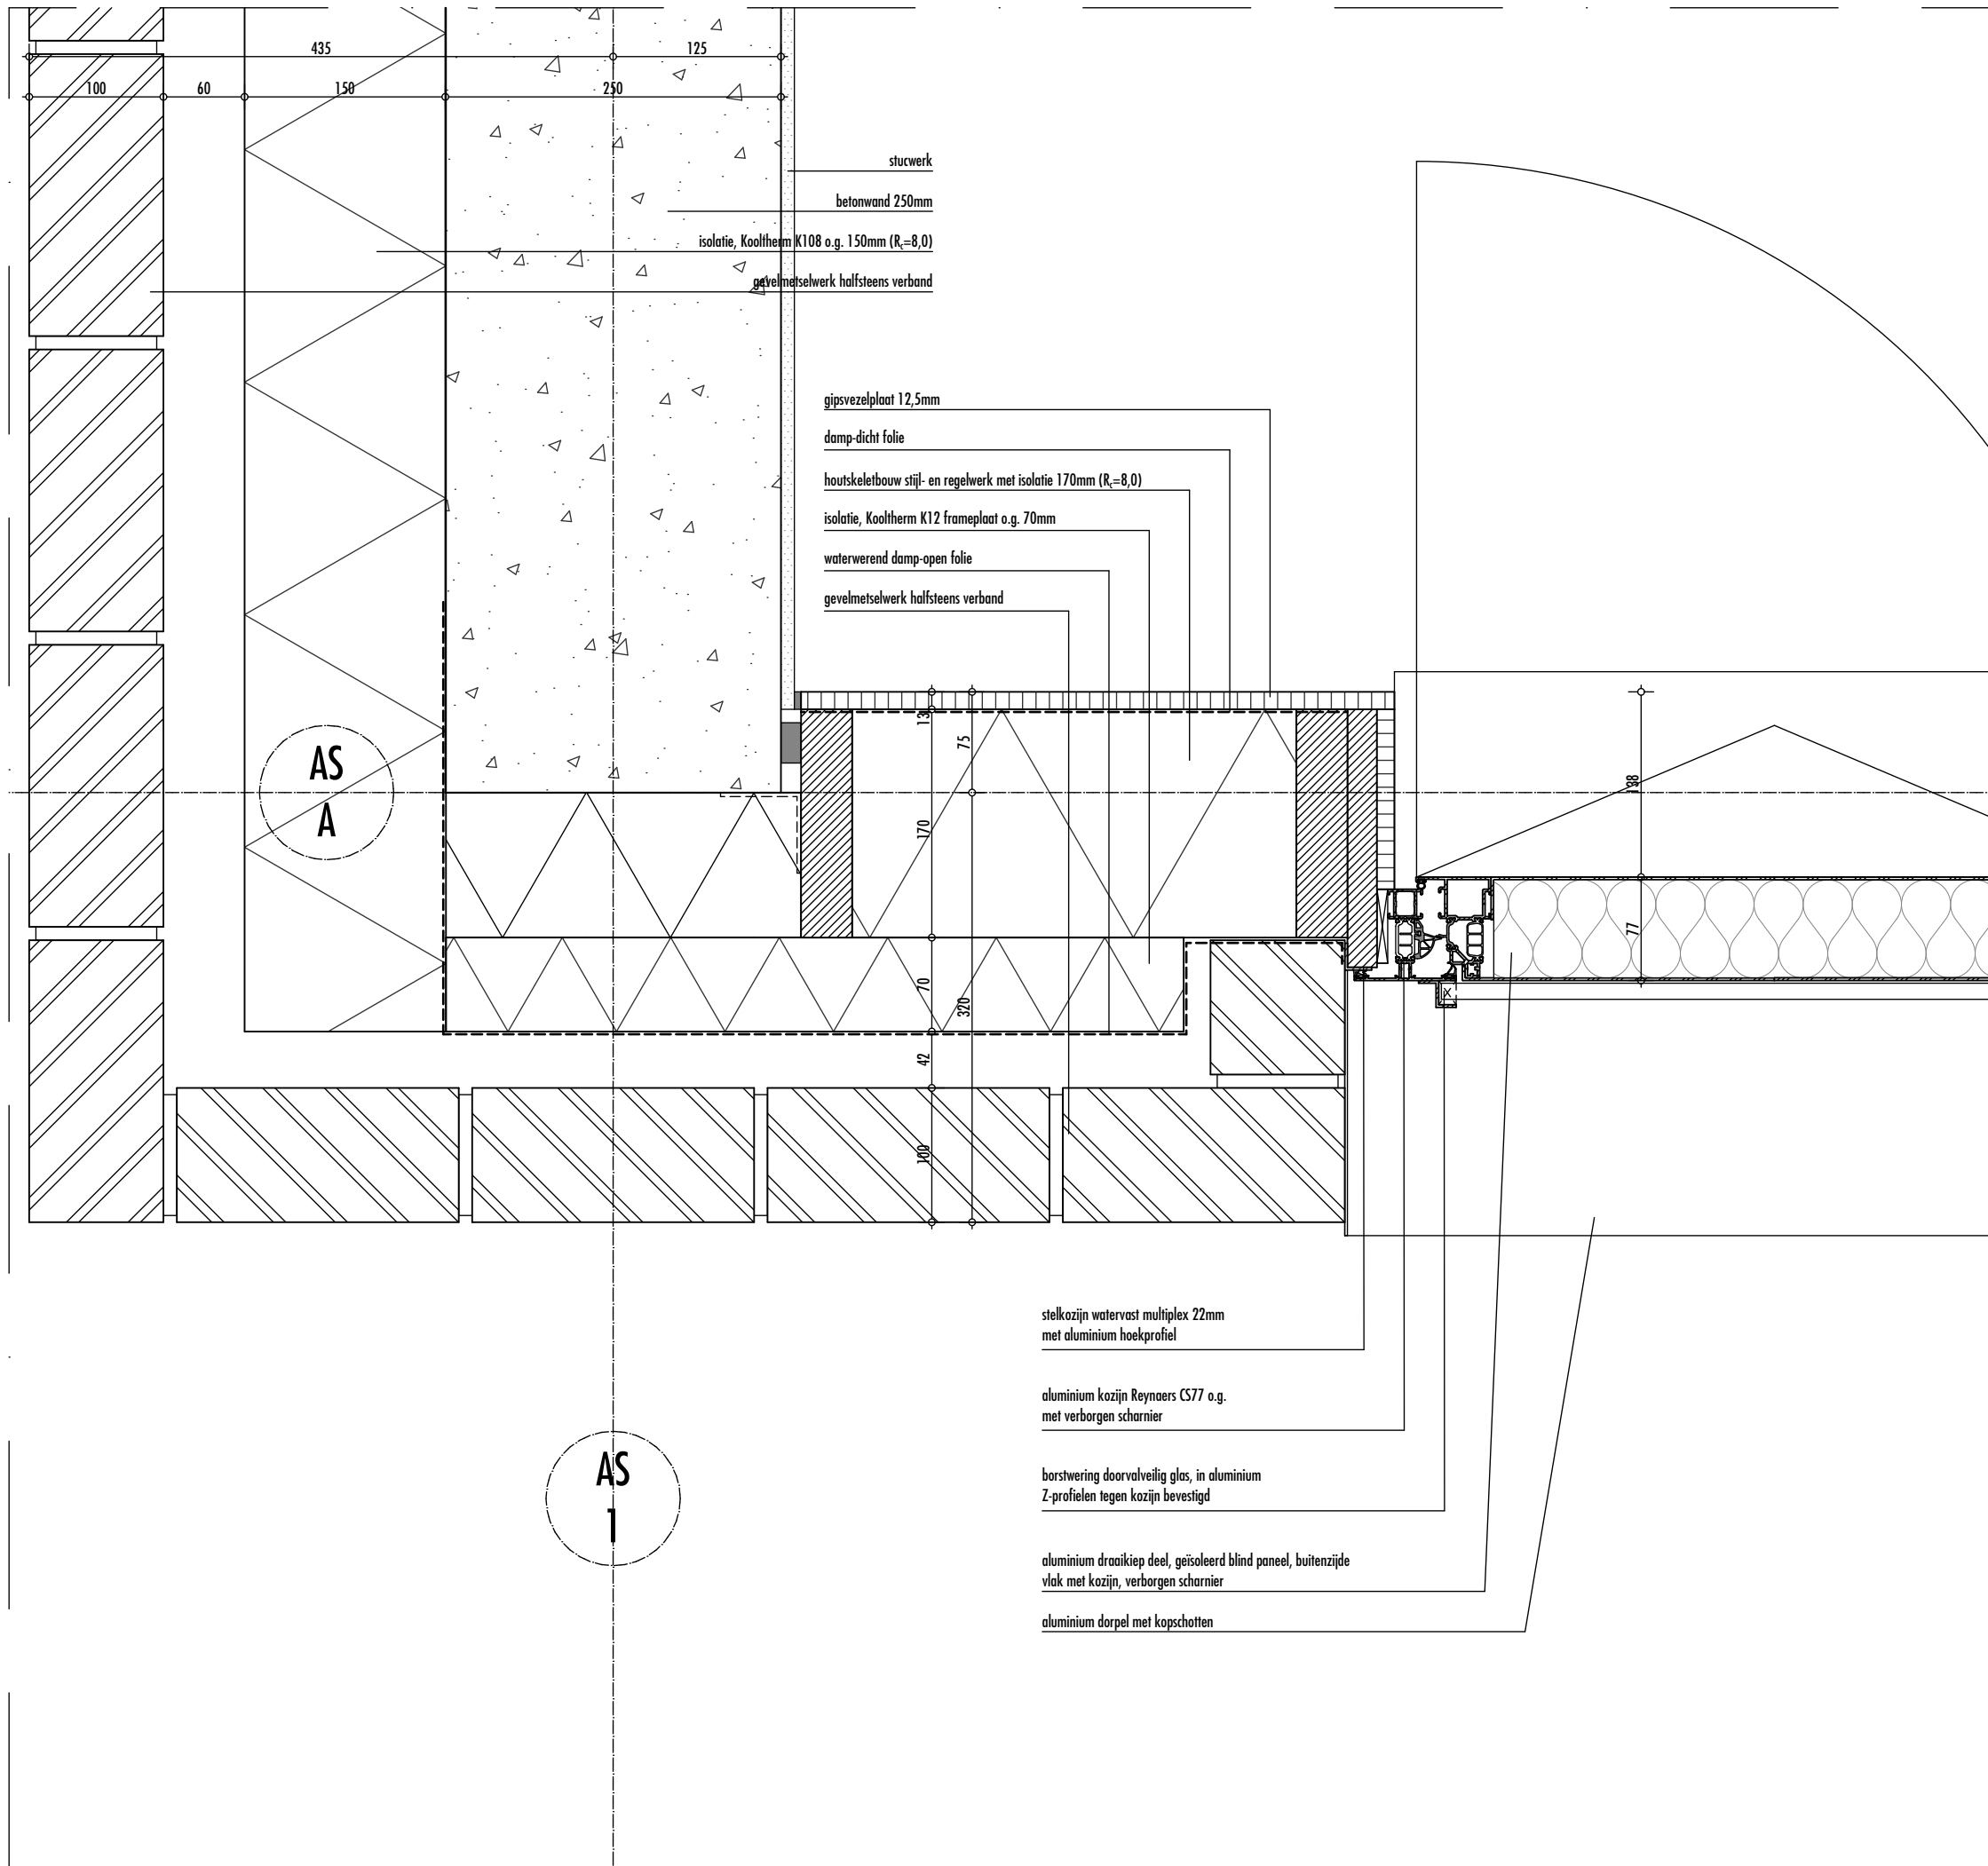

opdrachtgever

Aafje

project

Meidoornsingel.Rotterdam

schaal

1:5

datum

22 april 2020

detailnummer

h 01-03