


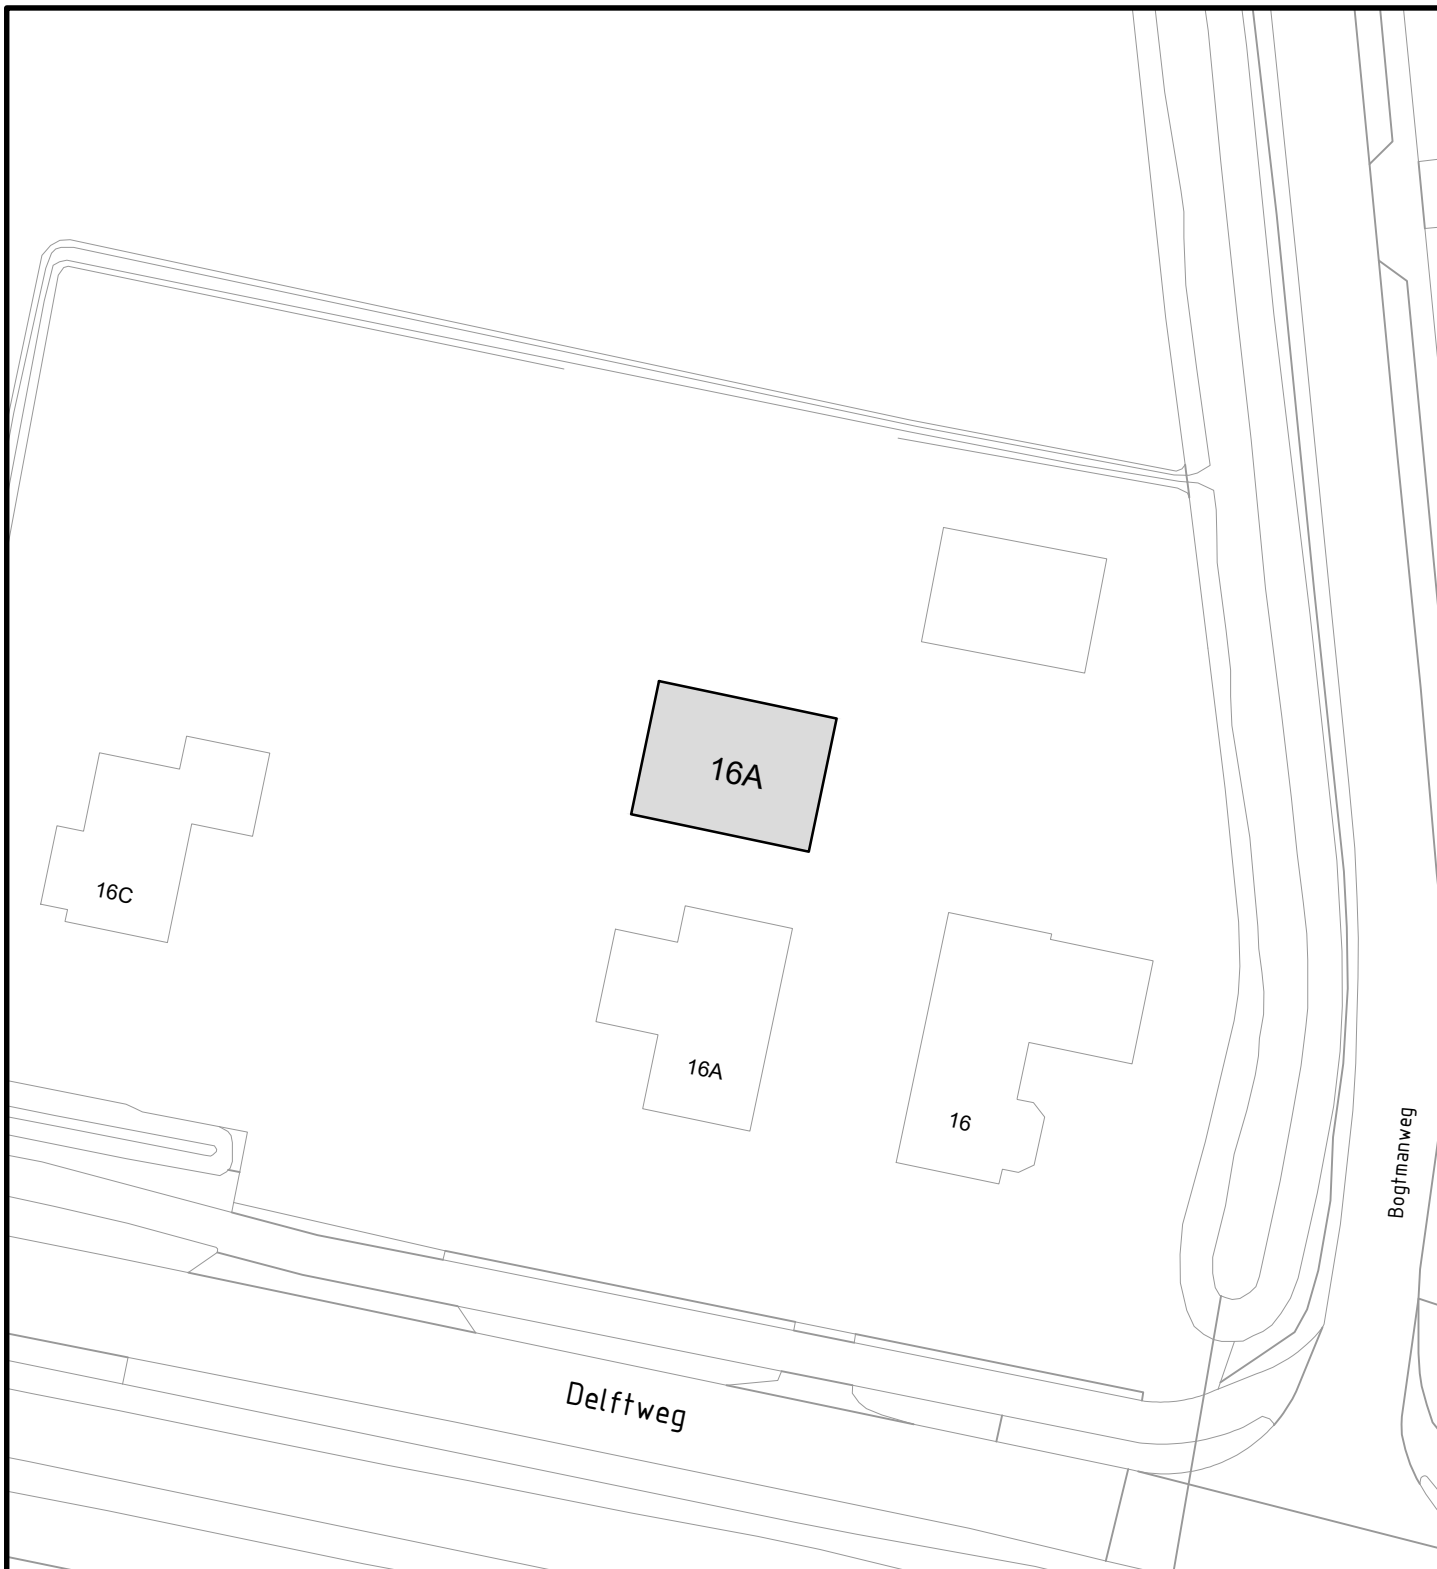

Behoort bij besluit d.d. 22 juni 2020

Kenmerk: 20.034648

namens het college van B&W van Schagen,
Medewerker Gegevensbeheer



Gemeentehuis
Laan 19
1741 EA Schagen
tel. 0224 - 210 400
fax. 0224 - 210 455

Postadres
Postbus 8
1740 AA Schagen

Afdeling Dienstverlening

Onderwerp
Intrekking standplaats
Delftweg 16A, Tuitjenhorn

Datum	Get.	Gew.	Formaat	Schaal
22-06-2020	PdR		A4	1:500
			Tekeningnummer	
			20-054.dwg	