






SIT	Situatietekening - Bestaande situatie
1:500	

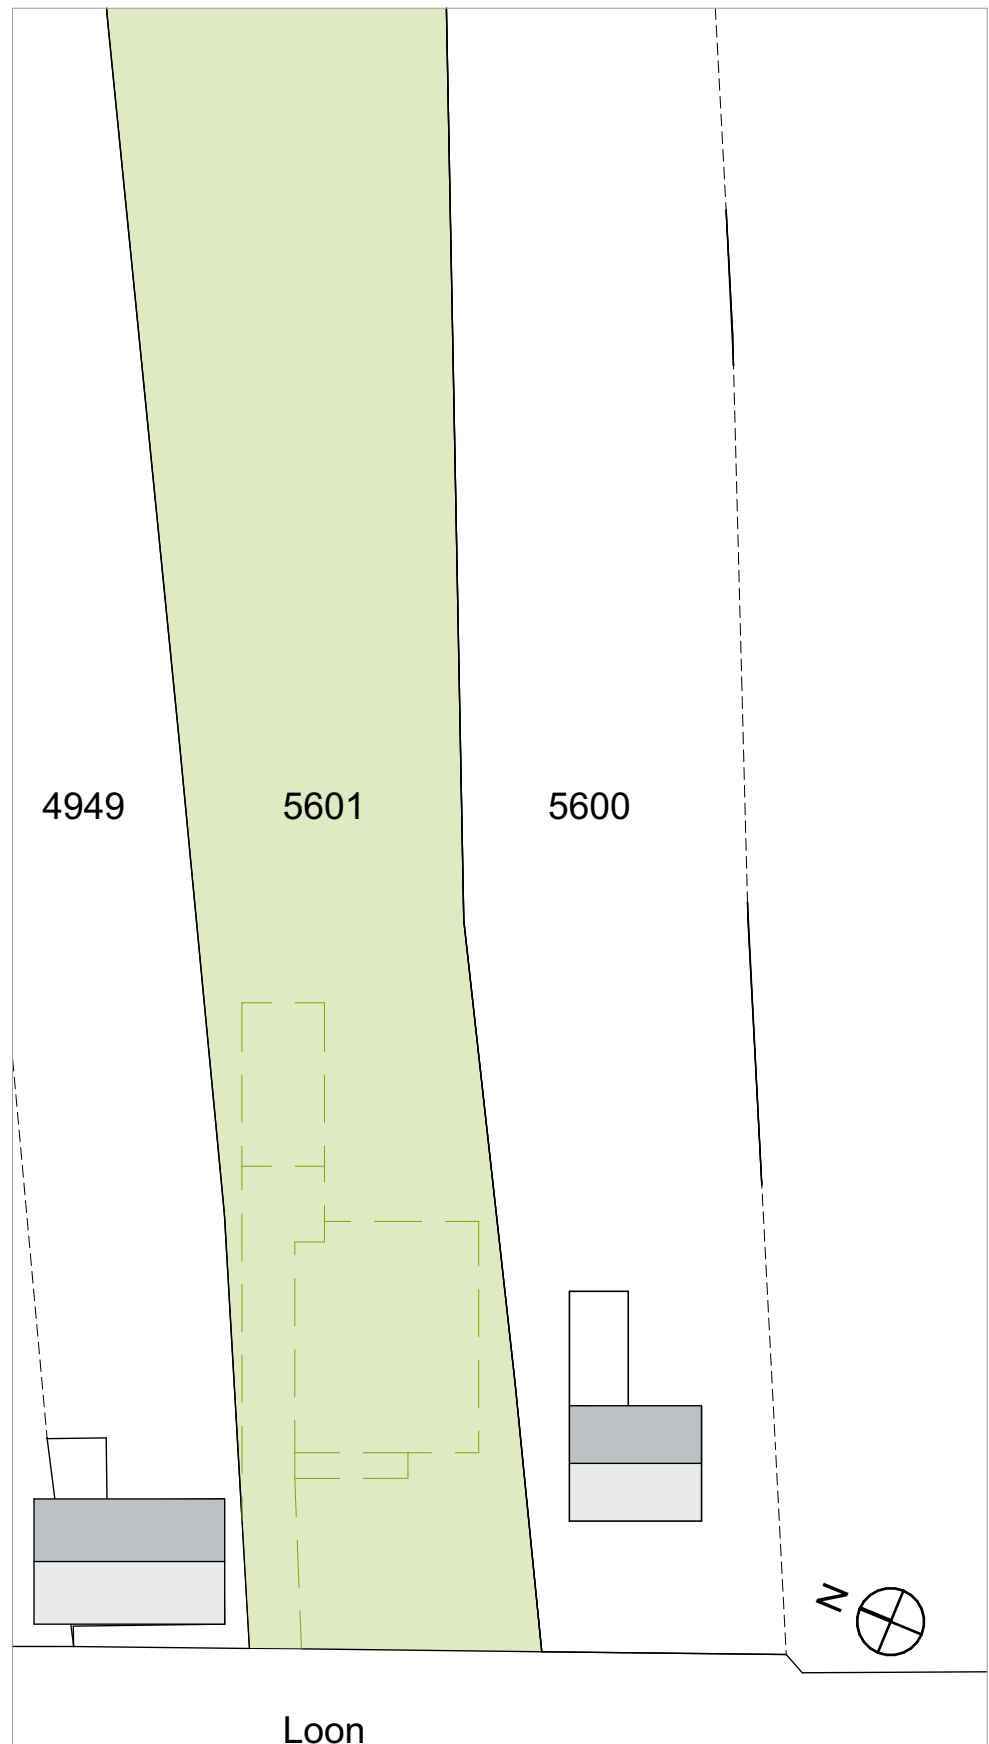

SIT	Situatietekening - Tijdelijke woonunit
1:500	

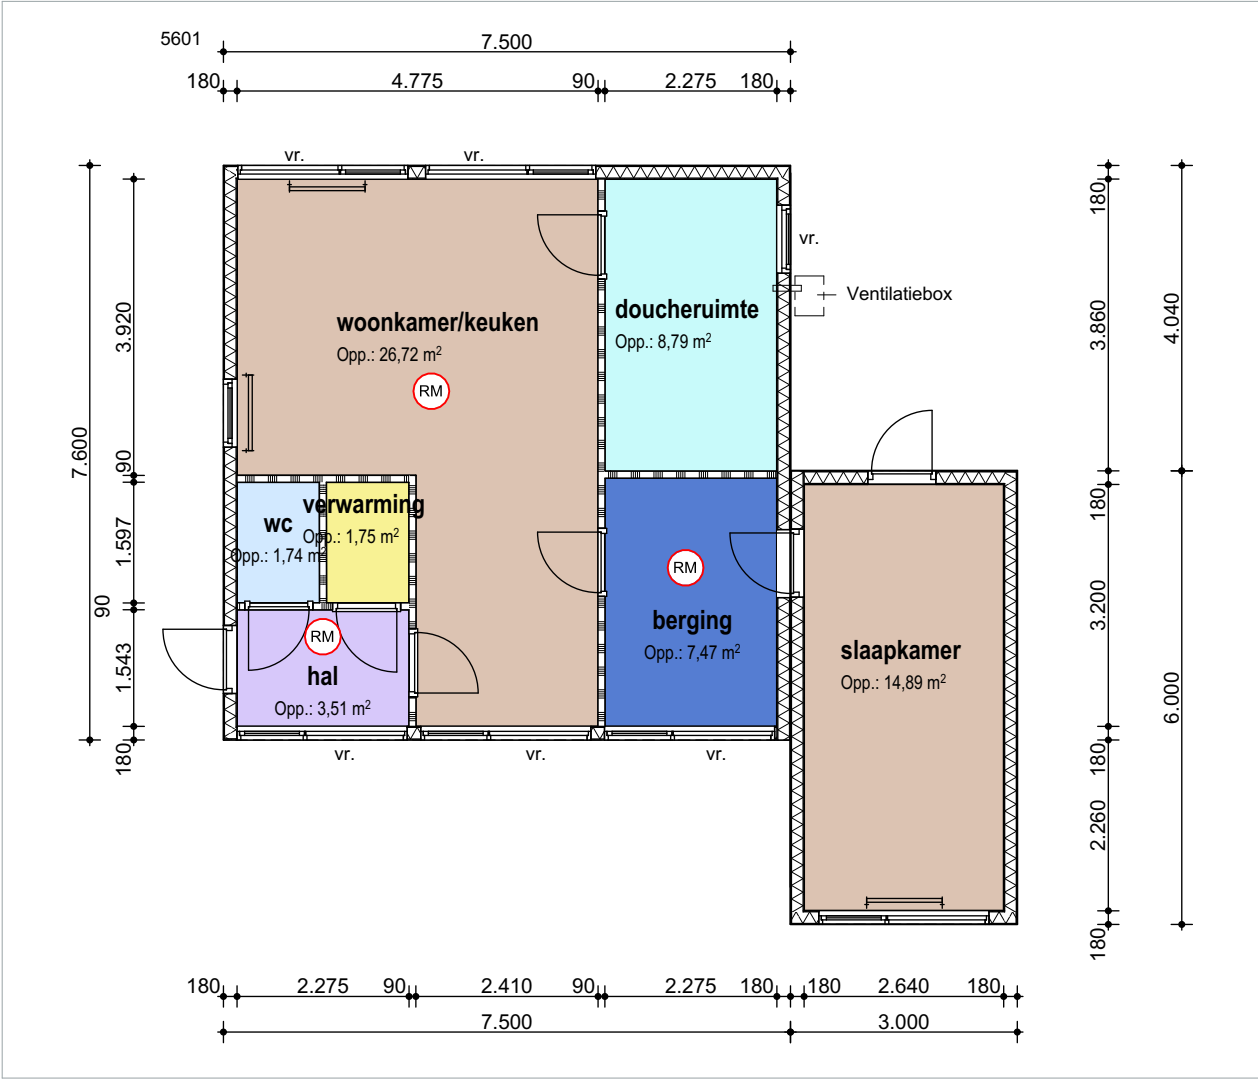


PLG	Tijdelijke woonunit
1:100	

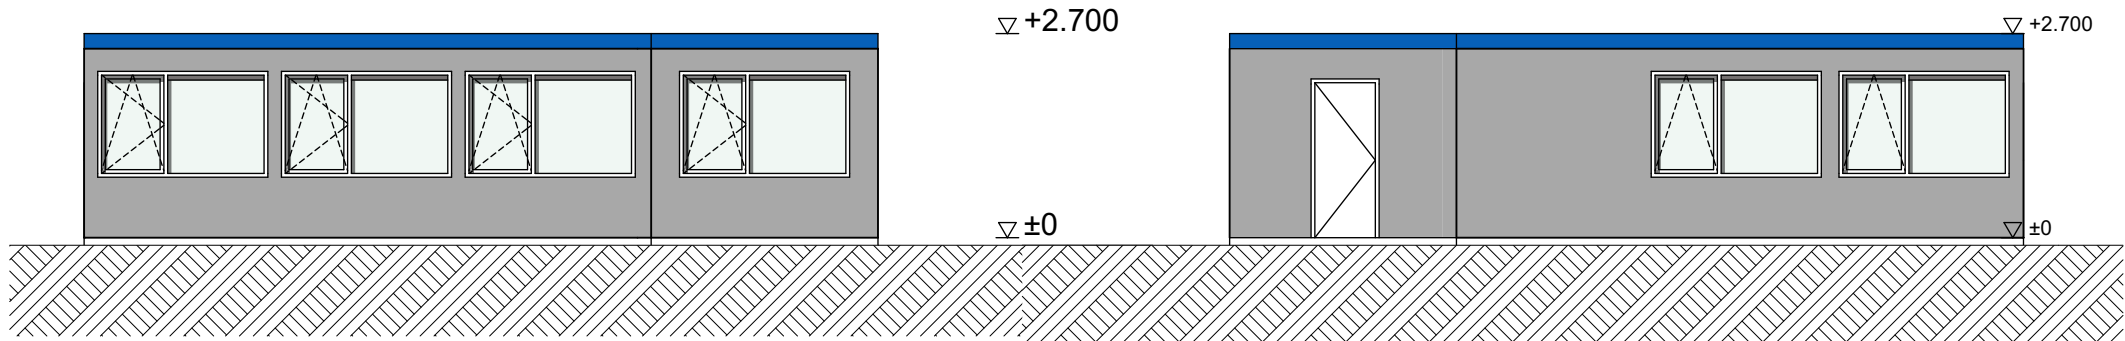

Voorgevel tijdelijke woonunit

Achtergevel tijdelijke woonunit

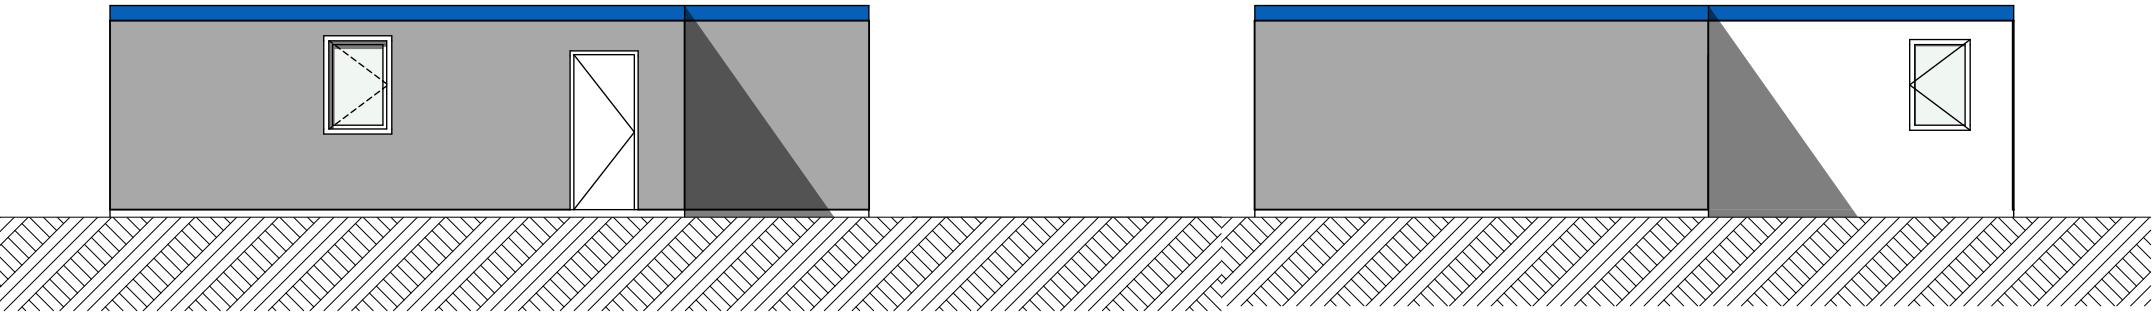

Zijgevel links tijdelijke woonunit

Zijgevel rechts tijdelijke woonunit

project: **21005**
Woonhuis Liessel,
Loon 2A Liessel

Loon 2A
5757AC Liessel

fase:
onderdeel: Aanvraag Tijdelijke woonunit
bladnr.: VO3
datum: 21-3-2021

JVDH RUIMTELIJK ONTWERP

Grote Spuistraat 7
3311 GE Dordrecht
M: +31 6 11996045
E: job_heuvel_@hotmail.com