


BIJLAGE 1 te bestrijken gebied invoering cameratoezicht Bachplein te Zaltbommel

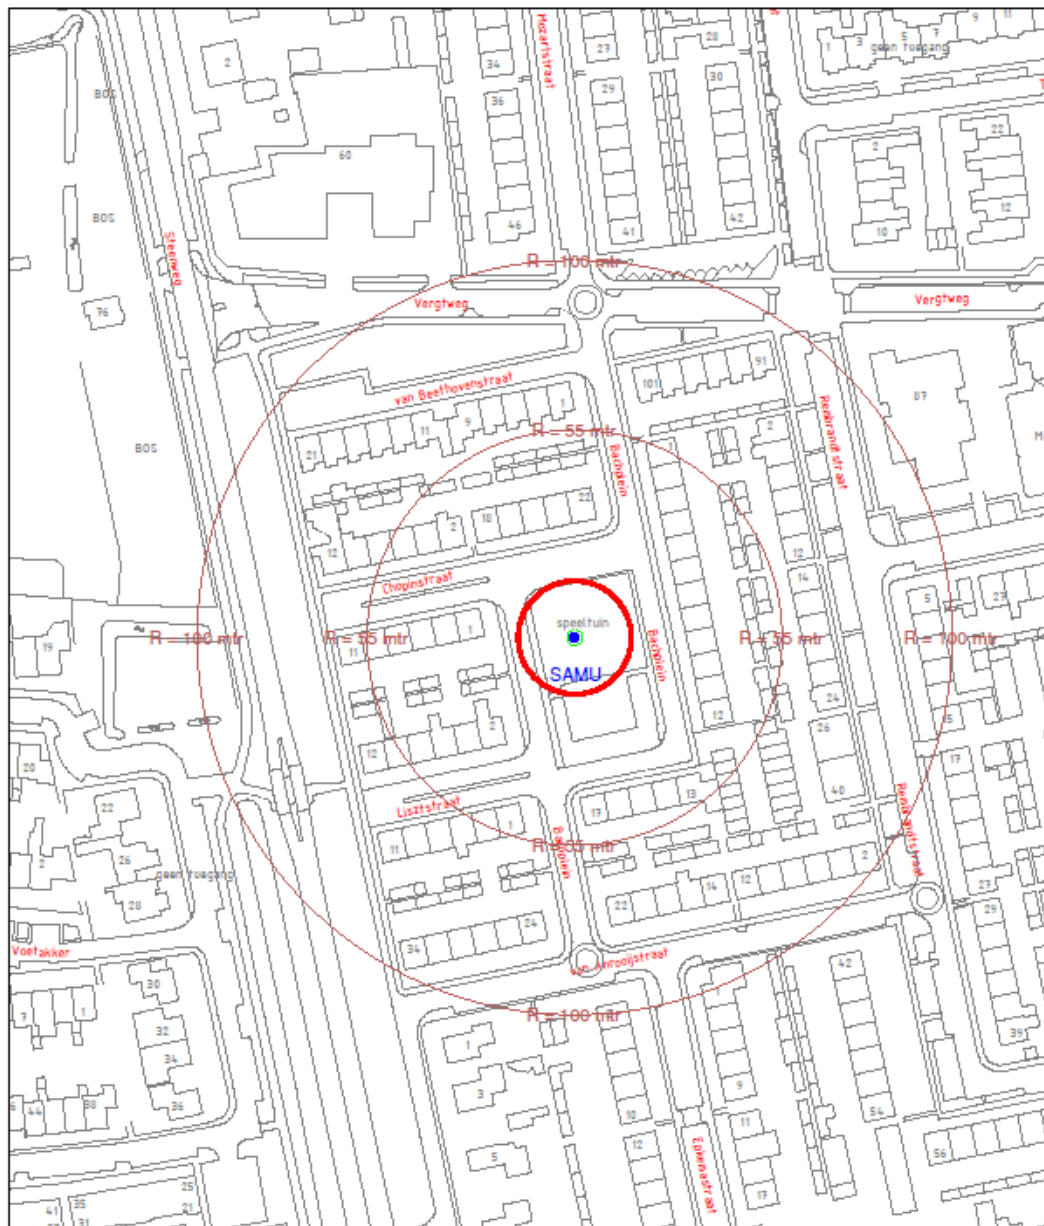

Verste	Datum	Gebruik	Omschrijving	Intern goedkeuren	Gebruik
Project : ZALTBOMMEL, SAMU					
Omschrijving : Positie SAMU Bachplein					
Opdrachtgever : Gemeente Zaltbommel					
Directie :					
Gekend : MJ Projectnummer : 1501162267					
Datum : 12-01-2021 Tekeningnummer : 2267 O-01					
Gecontroleerd : Formaat : A3					
Schaal : 1:1000 Blad 1 van 1					
Deze tekening is eigendom van De Groot Camerabestrijken B.V., zonder toestemming mag hier van geen gebruik worden gemaakt, gebruik of aan derden te leen worden gegeven.					



Vereniging R-GROOT
ROOIJEN ONTWERPEN B.V.
Postbus 28
4200 AA ZALTBOMMEL
t: 0447 57 21 21
f: 0447 57 21 22
e: info@r-groot.nl
www.r-groot.nl

Staat:

ONTWERP