Bijlage bij huisnummerbesluit 15469-2021

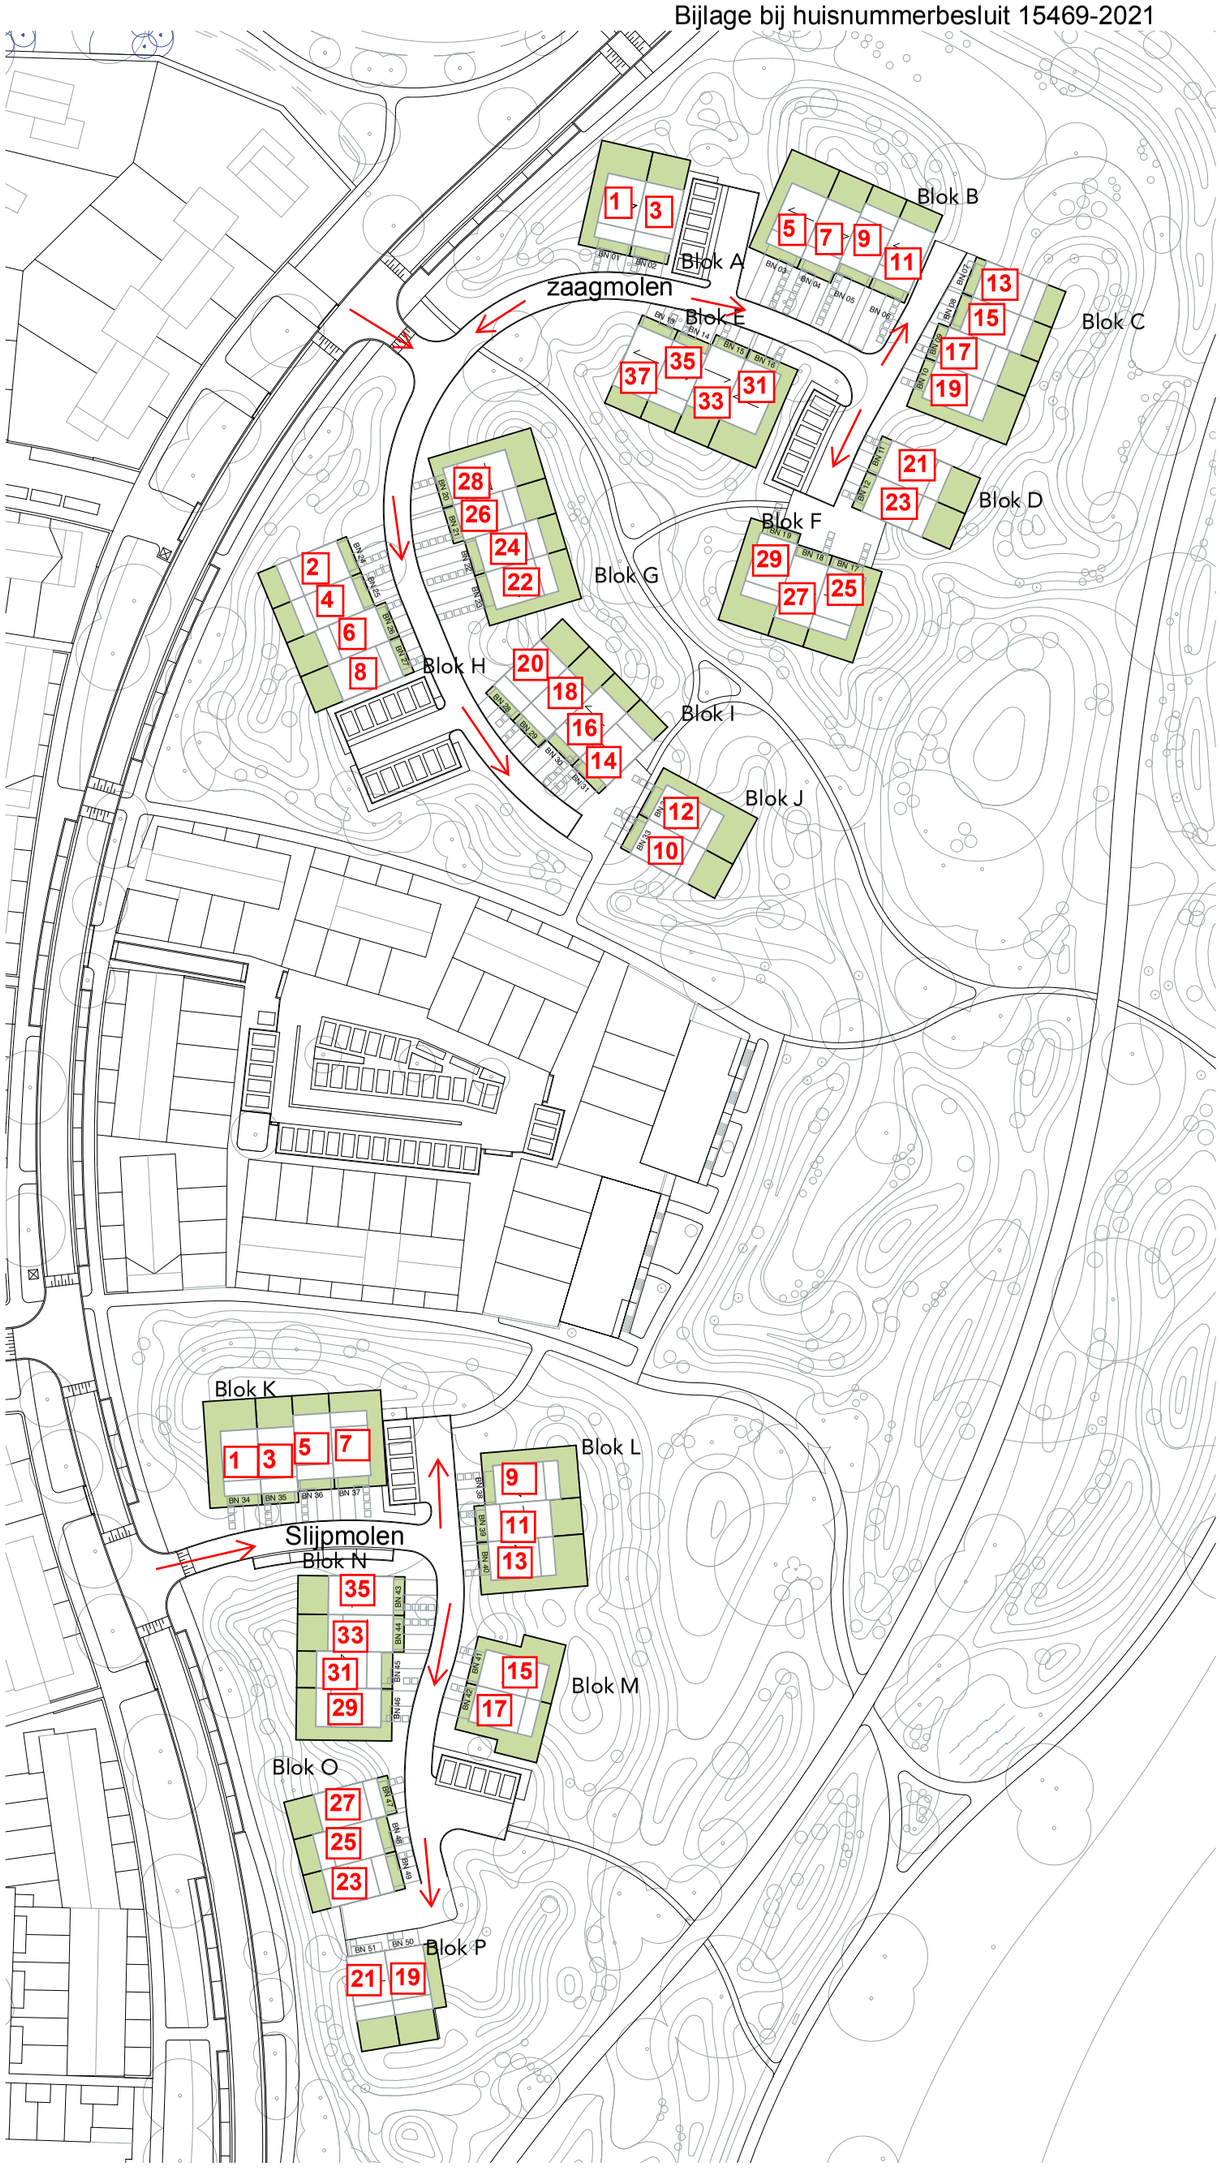

ag nova ARCHITECTEN

project	Zwolle Duinzicht	getekend	2019-11-22	formaat	A3
opdrachtg.	Van Wonen	gewijzigd	2020-12-22	schaal	1:1000
projectnr	19531	onderdeel	Situatie Dakaanzicht	blad	**DO-001**

Paulus Borstraat 43 3812 TA Amersfoort 033 455 4004 info.amersfoort@agnova.nl www.agnova.eu