

DATUM 5 mei 2021
UW BRIEF VAN 1 maart 2021
UW KENMERK
ONS KENMERK PB2021-0970815
INGEKOMEN NR. PB2021-063634
ONDERWERP Water- en wegenvergunning

CONTACTPERSOON E. Heldens
DOORKIESNUMMER 088 974 33 18
E-MAILADRES E.Heldens@wshd.nl
AANTAL BIJLAGEN 1
OLONUMMER 5866291
DOSSIERNUMMER VTH2021-1472



waterschap
**Hollandse
Delta**

Gemeente Goeree-Overflakkee
T.a.v. de heer L Bestman
Koningin Julianaweg 45
3241 XB MIDDELHARNIS

Geachte heer Bestman,

Op 1 maart 2021 hebben wij uw aanvraag ontvangen. De aanvraag betreft het leggen van een leiding ter hoogte van Oudelandseweg 56a te Ouddorp.

Ons besluit

Wij hebben besloten de gevraagde vergunning te verlenen. Deze vergunning met nummer VTH2021-1472 treft u als bijlage aan.

Het besluit en de voorschriften die wij aan de vergunning verbinden, kunt u lezen in deel 1 van de vergunning. De aangevraagde activiteiten en onze overwegingen die hebben geleid tot dit besluit kunt u lezen in deel 2 van de vergunning. Met welke aandachtspunten u rekening moet houden kunt u lezen in deel 3 van de vergunning.

Start activiteiten

U moet ons vooraf op de hoogte stellen van de start van de activiteiten. Als wij niet weten wanneer u begint, loopt u het risico dat u de uitgevoerde werken achteraf moet aanpassen. In voorschrift 1 van de vergunning staat hoe u ons op de hoogte moet brengen.

Leges

Aan het in behandeling nemen van uw aanvraag zijn geen leges verbonden.

Opmerkingen


1. Mogelijk heeft u behalve deze vergunning nog andere vergunningen, ontheffingen en/of (privaatrechtelijke) toestemmingen nodig voor de vergunde activiteiten.
2. Zonder de schriftelijke toestemming van het waterschap mag het werk niet worden gewijzigd, uitgebreid of verwijderd.
3. De in de vergunning omschreven activiteiten vinden geheel of gedeeltelijk plaats op een perceel dat eigendom is van waterschap Hollandse Delta. Naast de vergunning heeft u voor het gebruik van ons eigendom mogelijk een privaatrechtelijke overeenstemming nodig. Wij wijzen u erop dat aan een dergelijke privaatrechtelijke regeling nadere voorwaarden kunnen worden gesteld. Zonder deze overeenstemming is de uitvoering van de vergunde activiteiten geheel voor eigen risico. U kunt hiervoor een aanvraag doen via aanvraagformulier grondzaken op onze website, www.wshd.nl/grond-kopen-huren-pachten.
4. Voordat u met de graafwerkzaamheden start adviseren wij u zich op de hoogte te stellen van eventueel aanwezige kabels en leidingen ter plaatse van de activiteiten.
5. Wanneer u tijdelijke verkeersmaatregelen moet treffen heeft u toestemming nodig van het waterschap. Het formulier hiervoor kunt u downloaden op onze website, <http://www.wshd.nl>.
6. Voor eventuele grondwateronttrekkingen moet apart een melding worden gedaan of vergunning worden aangevraagd bij het waterschap.

Handelsweg 100
2988 DC Ridderkerk
Postadres Postbus 4103
2980 GC Ridderkerk
telefoon 088 974 30 00
internet www.wshd.nl
info@wshd.nl

Contact

Voor vragen over deze brief en de vergunning kunt u contact opnemen met bovengenoemde contactpersoon. Wij verzoeken u bij alle correspondentie over deze vergunning het dossiernummer te vermelden.

Hoogachtend,
namens dijkgraaf en heemraden,

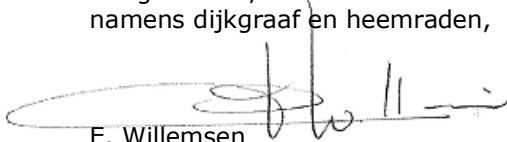

E. Willemsen
teamleider vergunningverlening

Afschrift aan:

- a. het college van burgemeester en wethouders van de gemeente Goeree-Overflakkee,
info@goeree-overflakkee.nl.





Water- en wegenvergunning nummer VTH2021-1472

Deel 1 Besluit en voorschriften

Aanhef

Dijkgraaf en heemraden van waterschap Hollandse Delta hebben op 1 maart 2021 een aanvraag ontvangen van Gemeente Goeree-Overflakkee om een vergunning te verlenen.

Besluit


Gelet op de bepalingen van de Waterwet, de Keur van waterschap Hollandse Delta, de Algemene wet bestuursrecht en de in deel 2 vermelde overwegingen besluiten dijkgraaf en heemraden als volgt:

1. de gevraagde vergunning als bedoeld in artikel 3.2 en 4.3 van de Keur van waterschap Hollandse Delta aan Gemeente Goeree-Overflakkee, Koningin Julianaweg 45, 3241 XB te Middelharnis of diens rechtverkrijgende(n) te verlenen voor het leggen van een leiding ter hoogte van Oudelandseweg 56a te Ouddorp;
2. de vergunning te verlenen voor de realisatie van de werken genoemd onder besluit 1 voor een periode van drie jaar, gerekend vanaf het moment dat de vergunning in werking treedt;
3. de vergunning te verlenen voor onbepaalde tijd voor het hebben en onderhouden van de werken genoemd onder besluit 1;
4. de tekening zoals opgenomen in de bijlage 2 deel te laten uitmaken van deze vergunning;
5. aan de vergunning de in deel 1 opgenomen voorschriften te verbinden.

Ondertekening

Ridderkerk, d.d. 5 mei 2021

Hoogachtend,
namens dijkgraaf en heemraden,

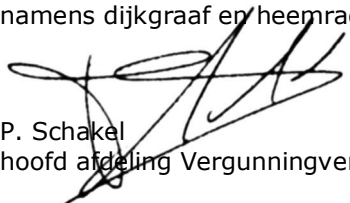
P. Schakel
hoofd afdeling Vergunningverlening, Toezicht en Handhaving



Voorschriften

Ten aanzien van aanvang en voltooiing van de activiteiten

1. De aanvang van de activiteiten moet ten minste één week van tevoren worden gemeld bij het waterschapsloket. Tevens moet u een naam en telefoonnummer van een contactpersoon, die in geval van calamiteiten door het waterschap bereikt kan worden doorgegeven. Het waterschapsloket is bereikbaar op telefoonnummer 0900 2005005 (lokaal tarief) of per e-mail 2005005@wshd.nl.
2. Als ten behoeve van onderhoud enige grondroering, ophoging of vernieuwing moet worden gedaan, moet dit ten minste één week van tevoren schriftelijk worden gemeld bij het waterschapsloket.
3. Schade en onderhoud aan het oppervlaktewaterlichaam en de weg, als gevolg van de uitvoering van de activiteiten, blijft gedurende een periode van een jaar na voltooiing van de activiteiten voor rekening van de vergunninghouder.

Ten aanzien van uitvoering en revisie

4. Tijdens de uitvoering van de activiteiten moet een exemplaar van deze vergunning met bijbehorende bijlagen op de uitvoeringslocatie aanwezig zijn.
5. De activiteiten moeten worden uitgevoerd overeenkomstig de bij deze vergunning behorende bijlagen, behoudens de uit de voorschriften voortvloeiende wijzigingen en/of aanvullingen.
6. Tijdens de uitvoering moeten op eerste aanwijzing van het waterschap in geval van calamiteiten en/of wateroverlast door de vergunninghouder direct alle maatregelen worden genomen die nodig zijn om de lokale waterhuishouding en de verkeersveiligheid te waarborgen.
7. Alle voor de uitvoering van de activiteiten in, langs of over het oppervlaktewaterlichaam en de weg te maken hulpconstructies behoeven de goedkeuring van het waterschap en moeten direct na het gereedkomen van het onderdeel van de activiteiten waarvoor zij werden aangebracht volledig worden verwijderd.
8. De lokale waterhuishouding en de verkeersveiligheid mag tijdens de uitvoering van de werken niet onnodig worden verstoord. Hiertoe moeten afdoende maatregelen getroffen worden.
9. Na uitvoering van de activiteiten moet binnen 2 maanden de revisietekeningen conform het Rijksdriehoeksstelsel digitaal aan het waterschap worden toegezonden.

Ten aanzien van grondroeringen

10. Grondroeringen moeten tot het strikt noodzakelijke worden beperkt. Eventuele nazakkingen of zettingen, voor zover die het gevolg zijn van de vergunde activiteiten, moeten door en op kosten van de vergunninghouder worden hersteld.
11. Het is verboden (met uitzondering van de vergunde activiteiten) iets van het waterstaatswerk (waterkering of oppervlaktewaterlichaam) of weg(en) te ontgraven.
12. Grondroeringen moeten op een zodanige wijze worden uitgevoerd, dat de gemaakte taluds niet kunnen afschuiven.
13. De verschillende grondsoorten moeten in oorspronkelijke volgorde worden teruggebracht, deze grond moet mechanisch worden verdicht in lagen van 0,20 m tot het oorspronkelijke maaiveld.



Ten aanzien van leidingen

14. De vergunninghouder moet vóór de uitvoering van de werken met andere kabel- en leidingbeheerders overleggen over mogelijke door die beheerders ter plaatse uit te voeren werkzaamheden. Als ter plaatse door hen ook kabels of leidingen zullen worden gelegd moeten de werkzaamheden onderling afgestemd worden en moeten de kabels en leidingen waar mogelijk in één sleuf en in één werkgang worden gelegd.
15. Niet meer in gebruik zijnde leidingen moeten, inclusief alle bijbehorende voorzieningen verwijderd worden uit de weg en oppervlaktewater.
16. Ingravingen mogen in geen geval dieper plaatsvinden dan tot 0,10 m beneden de onderkant van de leiding.
17. In wegen en oppervlaktewaterlichamen aan te brengen markeringen voor de leiding moeten in overleg met het waterschap worden geplaatst.

Ten aanzien van leidingen in en nabij oppervlaktewaterlichamen

18. De leiding moet onder de taluds en de slootbodem een dekking hebben van minimaal 1,50 m bij hoofdwatgangen en minimaal 1,00 m bij alle andere oppervlaktewaterlichamen.

Duikerkruisingen

19. Kruisingen van duiker moeten zodanig worden uitgevoerd, dat de afstand tussen de leiding en de bovenkant van de duiker minimaal 0,30 m bedraagt.
20. Als de gronddekking onvoldoende is om de leiding boven de duiker te leggen, moeten deze onder de duiker worden gelegd.
21. De leiding moeten onder de duiker een dekking hebben van minimaal 1,50 m ten opzichte van het leggerprofiel van de aansluitende oppervlaktewaterlichaam.

Ten aanzien van opbreken wegverhardingen

22. Langs wegen mag de uit te graven grond niet op de wegverharding of de bermen binnen 1,00 m uit de kant van de wegverharding worden opgeslagen.

Het aanvullen van de sleuven of gaten

23. Bevroren grond mag niet worden verwerkt in de aanvulling.
24. De verdichting van de aanvulling moet gelijkwaardig zijn aan de verdichting die is gemeten voorafgaande aan het graven.
25. Tot het (tijdelijk) herstellen van een bestrating behoort ook het toepassen van het benodigde straat- en afstrooizand.

Gesloten verhardingen

26. De aannemer moet het eerste herstel van gesloten verhardingen met behulp van een tijdelijke elementenverharding uitvoeren.
27. De elementenverharding moet de sleuf goed gesloten afdichten.
28. Afhankelijk van de situatie moet de elementenverharding licht bollend of vlak worden aangebracht. Voorwaarde daarvoor is dat de tijdelijke verharding geen trilling- of geluidsoverlast veroorzaakt.
29. Tot aan het definitieve herstel door het waterschap moet de vergunninghouder zo nodig de elementenverharding opnieuw licht bollend of vlak maken.
30. Het definitieve herstel van de wegopbreking(en) inclusief zaagsneden geschiedt door het waterschap op kosten van de vergunninghouder conform de beleidsnota Wegen.



Ten aanzien van afwerking

31. Als gevolg van de activiteiten mag geen grond, bagger of vuil in het water geraken of achterblijven. Direct na gereedkomen van de activiteiten, moet ter plaatse het oppervlaktewaterlichaam worden opgeschoond.
32. Het oppervlak moet geheel in overeenstemming met de omgeving worden afgewerkt en bekleed en eventuele verharding moet in de oorspronkelijke staat hersteld worden.
33. De vergunninghouder is tijdens en na afloop van de activiteiten verantwoordelijk voor het schoonhouden van de weg en het bijbehorende wegmeubilair.

Ten aanzien van verkeersveiligheid

34. Het werkterrein, en het hierop geplaatste materiaal en materieel, mag geen gevaar opleveren voor de verkeersveiligheid.



Deel 2 Aanvraag en overwegingen

Aanleiding

Om een nieuw te realiseren woning aan te sluiten op het riool wordt een leiding gelegd. De riolering ligt onder de wegverharding van de Oudelandseweg. Hierdoor moet de wegverharding van de Oudelandseweg deels worden opgebroken.

Activiteiten waarvoor vergunning wordt aangevraagd

De aanvraag betreft het:

- verwijderen van wegverharding
- graven van een sleuf
- leggen van een leiding
- dichten van een sleuf
- tijdelijk herstellen van de wegverharding

De activiteiten vinden plaats in en nabij oppervlaktewaterlichaam W32442. Dit oppervlaktewaterlichaam is een wegsloot volgens de legger van waterschap Hollandse Delta.

De activiteiten vinden plaats in en/of nabij de Oudelandseweg, die als erftoegangsweg type II in beheer en onderhoud is bij waterschap Hollandse Delta.

Voor de locatie van de activiteiten wordt verwezen naar bijlage 1.

Procedure

De aanvraag is op 1 maart 2021 door het waterschap ontvangen en geregistreerd onder nummer PB2021-063634.

De aanvraag omvat de volgende stukken:

- aanvraagformulier
- overzichtstekening, realiseren huisaansluiting Oudelandseweg 56Ate Ouddorp, 30 maart 2021.

De voorbereiding van deze vergunning heeft conform het gestelde in titel 4.1 van de Algemene wet bestuursrecht (Awb) plaatsgevonden.

Toetsing van de aanvraag

De aanvraag is getoetst aan de doelstellingen van de Waterwet en de Keur van waterschap Hollandse Delta. Deze doelstellingen en belangen vormen de basis voor vergunningverlening en zijn vastgelegd in wettelijk vastgestelde normen en aanvullend beleid. Dit is uitgewerkt in aanvullende regelgeving, water-, wegen- en beheersplannen en beleidsregels.

Overwegingen watersysteembeheer

Een leiding ten behoeve van de riolering wordt aangelegd in open ontgraving in en nabij een wegsloot en een erftoegangsweg.

Constructie en uitvoering

De leiding wordt gelegd in open ontgraving, is vervaardigd van PVC en heeft een diameter van 125 mm. Hiervoor wordt een sleuf gegraven van ca. 0,60 m breed en 0,60 m diep over een tracé van 5,00 m. De werkzaamheden vinden plaats buiten het stroomprofiel van de wegsloot.

Ten aanzien van het lokale watersysteem

De watergangen zijn onderdeel van de lokale waterhuishouding en hebben als functie om hemel- en grondwater af te voeren, te bergen en een (ecologische)verbinding te vormen met aangrenzende oppervlaktewateren. Door wijzigingen aan te brengen aan de wegsloot, zoals het leggen van een leiding, wordt het functioneren van het lokale watersysteem mogelijk negatief beïnvloed. In de volgende paragrafen wordt hier verder op ingegaan.



Doorstroming

Wijzigingen aan het doorstroomprofiel hebben mogelijk negatieve gevolgen voor het functioneren van het lokale watersysteem. De leiding wordt buiten het doorstroomprofiel van de wegsloot aangelegd. Hierdoor blijft de huidige doorstroomprofiel in stand. Na de aanleg wordt het oppervlakte en eventueel het profiel van de wegsloot hersteld naar de oorspronkelijke situatie. De doorstroming blijft ongewijzigd.

Waterkwaliteit en ecologie

Door het aanbrengen van werken en het uitvoeren van werkzaamheden mag de (ecologische) waterkwaliteit in oppervlaktewaterlichamen niet blijvend verslechteren. Ten tijde van het uitvoeren van de werkzaamheden zal er een kortstondige verstoring zijn als gevolg van graafwerkzaamheden, maar in de definitieve situatie worden de werken niet van blijvende negatieve invloed geacht. Dit heeft tot gevolg dat hiervoor geen aanvullende eisen worden gesteld.

Beheer en onderhoud

Het waterschap is als beheerder van watersystemen verantwoordelijk voor het beheer en onderhoud van de wegsloot. Bij de wegsloot geldt dat aan beide zijden een onderhoudsstrook van minimaal 4,00 m vanaf de insteek vrij moet blijven van objecten. Zo blijft de watergang beschikbaar voor het onderhoudsmaterieel en de opvang van baggerspecie.

Overwegingen wegbeheer

Het tracé van de nieuwe leiding kruist deels een weg in beheer van het waterschap Hollandse Delta. De leiding worden aangelegd in open ontgraving. Om de leiding aan te sluiten op een bestaand tracé moet de weg worden opengebrouwen. Wijzigingen aan de wegverharding hebben mogelijk een afname van de verkeersveiligheid als gevolg. Zo kunnen er oneffenheden in de weg ontstaan als gevolg van zetting. Hier wordt in de volgende paragraaf verder op ingegaan.

Na de werkzaamheden wordt het oppervlakte tijdelijk hersteld met elementenverharding met een lichte bolling. Hierdoor wordt rekening gehouden met eventuele zetting. Naderhand wordt de wegverharding hersteld naar de oorspronkelijke situatie door het waterschap Hollandse Delta als wegbeheerder van de Lageweg. Hiermee blijft de verkeersveiligheid gewaarborgd. Alles overwogen blijft de verkeersveiligheid van de weggebruikers en de constructie van de weg met de genomen maatregelen gewaarborgd.

Conclusie

De in de vergunning opgenomen voorschriften waarborgen dat de doelstellingen van het water- en wegbeheer voldoende worden beschermd. Op grond van de overwegingen bestaan daarom geen bezwaren tegen het verlenen van de gevraagde vergunning.



Deel 3 Bezwaar en aandachtspunten

Bezwaar

Dijkgraaf en heemraden wijzen u op de mogelijkheid om op grond van artikel 7:1 van de Awb bezwaar te maken tegen dit besluit door het indienen van een bezwaarschrift. De termijn voor het indienen van een bezwaarschrift bedraagt zes weken vanaf de dag na verzenddatum van dit besluit. Het bezwaarschrift moet bevatten uw naam en adres, de dagtekening, een omschrijving van het besluit waartegen het bezwaar is gericht en de gronden van het bezwaar. Ook moet het bezwaarschrift ondertekend zijn. U kunt het bezwaarschrift sturen aan het college van dijkgraaf en heemraden van waterschap Hollandse Delta, Postbus 4103, 2980 GC Ridderkerk.

Naast het indienen van een bezwaarschrift kunt u in geval van een spoedeisend belang op grond van artikel 8:81 Awb een verzoek tot het treffen van een voorlopige voorziening doen bij de Voorzieningenrechter van de sector bestuursrecht van de Rechtbank Rotterdam, Postbus 50950, 3007 BL Rotterdam. U kunt ook digitaal een voorlopige voorziening aanvragen bij genoemde rechtbank via <https://www.rechtspraak.nl/Organisatie-en-contact/Rechtsgebieden/Bestuursrecht>. Daarvoor moet u beschikken over een elektronische handtekening (DigiD). Kijk op de genoemde site voor de precieze voorwaarden.

Wij verzoeken u een afschrift van het verzoek tot het treffen van een voorlopige voorziening toe te zenden aan het college van dijkgraaf en heemraden van waterschap Hollandse Delta, Postbus 4103, 2980 GC Ridderkerk.

Aandachtspunten

1. Tegen dit besluit kan ook door andere belanghebbenden bezwaar worden gemaakt. De bezwaartermijn voor het indienen van een bezwaarschrift bedraagt zes weken vanaf de dag na verzenddatum van dit besluit. Wij wijzen u erop dat uitvoering van de vergunde activiteiten binnen de bezwaartermijn geheel voor eigen risico is.
2. Het hebben van deze vergunning ontslaat de houder niet van de verplichting om alle redelijkerwijs mogelijke maatregelen te treffen teneinde te voorkomen dat derden of waterschap Hollandse Delta ten gevolge van het gebruik maken van de vergunning schade lijden.
3. Als het vergunningplichtige werk in andere handen overgaat – bijvoorbeeld door verkoop, erfopvolging, overdracht van gebruiksrecht of anderszins – moet wijziging van de tenaamstelling van de vergunning schriftelijk worden gemeld bij dijkgraaf en heemraden waterschap Hollandse Delta. De melding moet worden gedaan binnen vier weken nadat de vergunning voor hem is gaan gelden.
4. Als gedurende drie achtereenvolgende jaren geen gebruik is gemaakt van deze vergunning kunnen dijkgraaf en heemraden van waterschap Hollandse Delta deze vergunning geheel of gedeeltelijk intrekken.



BIJLAGE 1 Locatie




Locatie: Oudelandseweg 56A Te Oude Tonge.



BIJLAGE 2 Tekening



De volgende tekeningen maken deel uit van de vergunning van waterschap Hollandse Delta met nummer VTH2021-1472:

- overzichtstekening, realseren huisaansluiting Oudelandseweg 56Ate Ouddorp, 30 maart 2021.

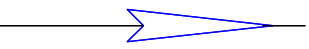

Perceel
Nieuwe woning 56A

H1581

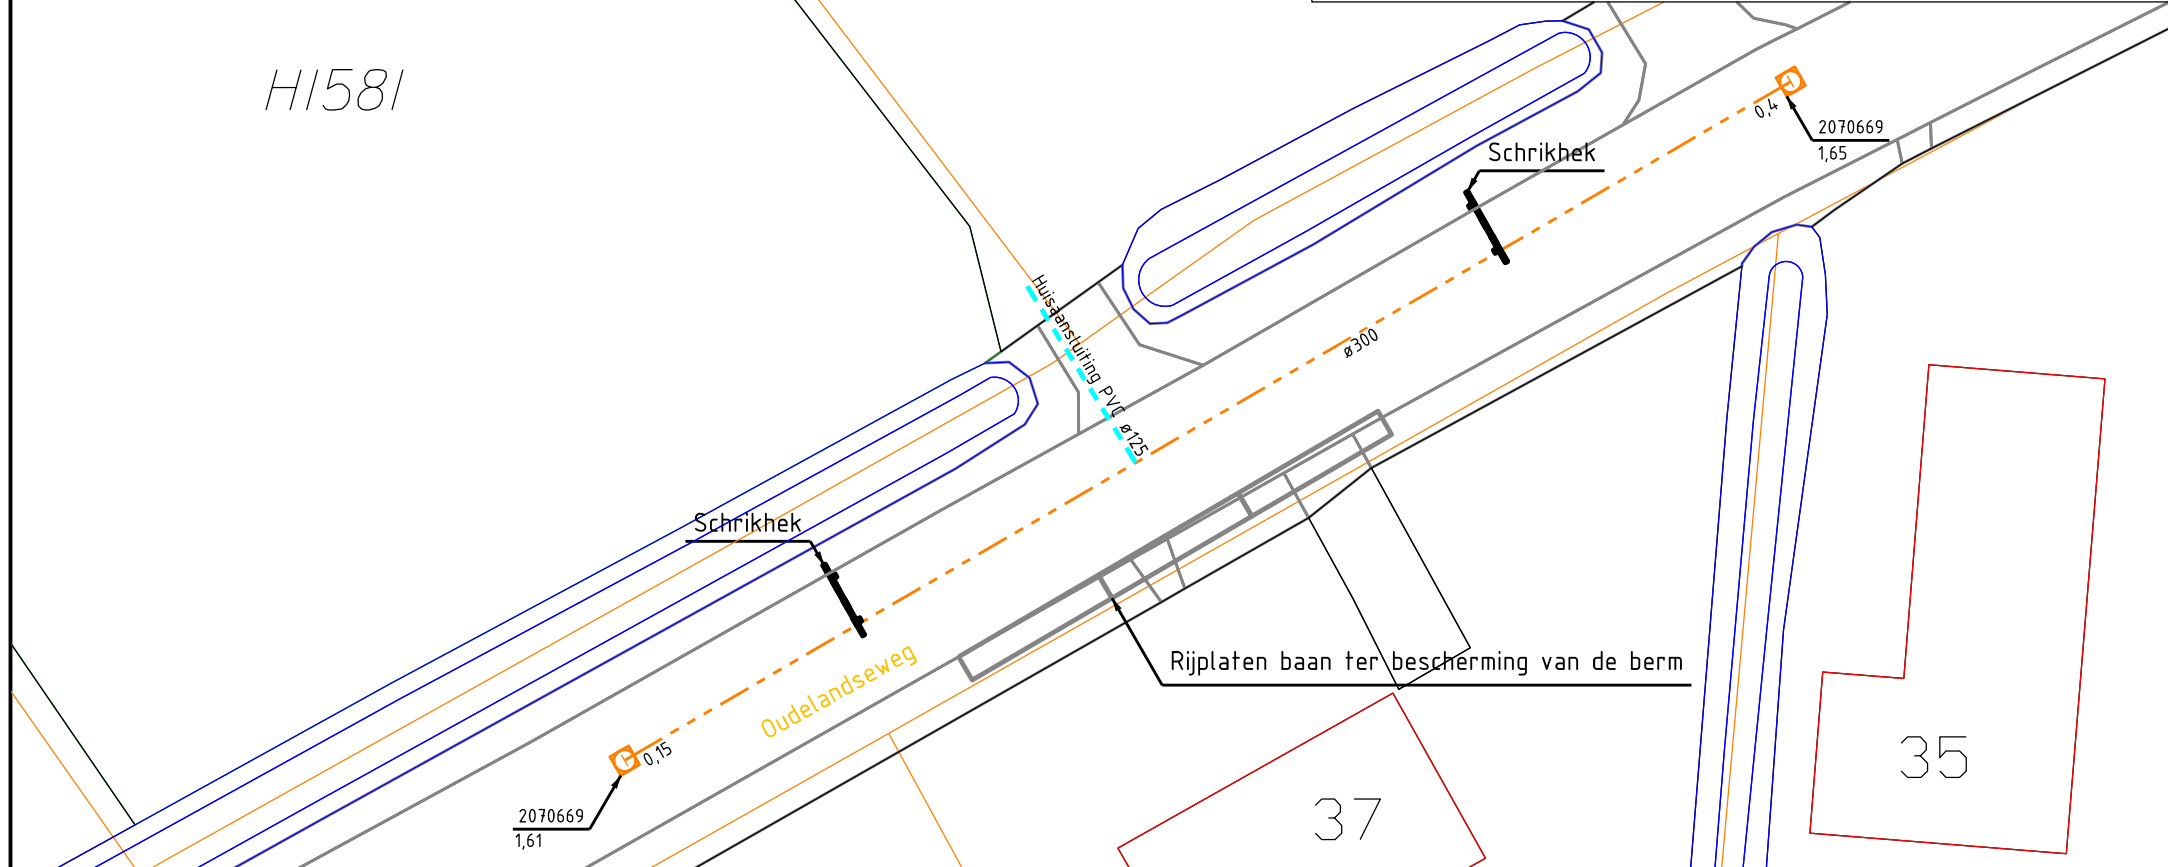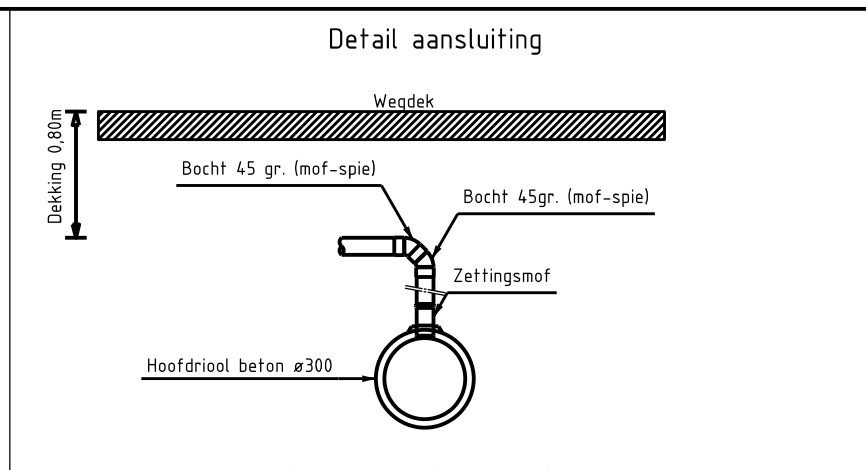

	gewijzigd:	onderwerp :
		Realiseren huisaansluiting Oudelandseweg 56A te Ouddorp
datum: 30-03-2021	schaal: 1 : 200	get : LBE
		Werkzaamheden worden uitgevoerd met een halve rijbaan afsluiting

